




所在位置略図




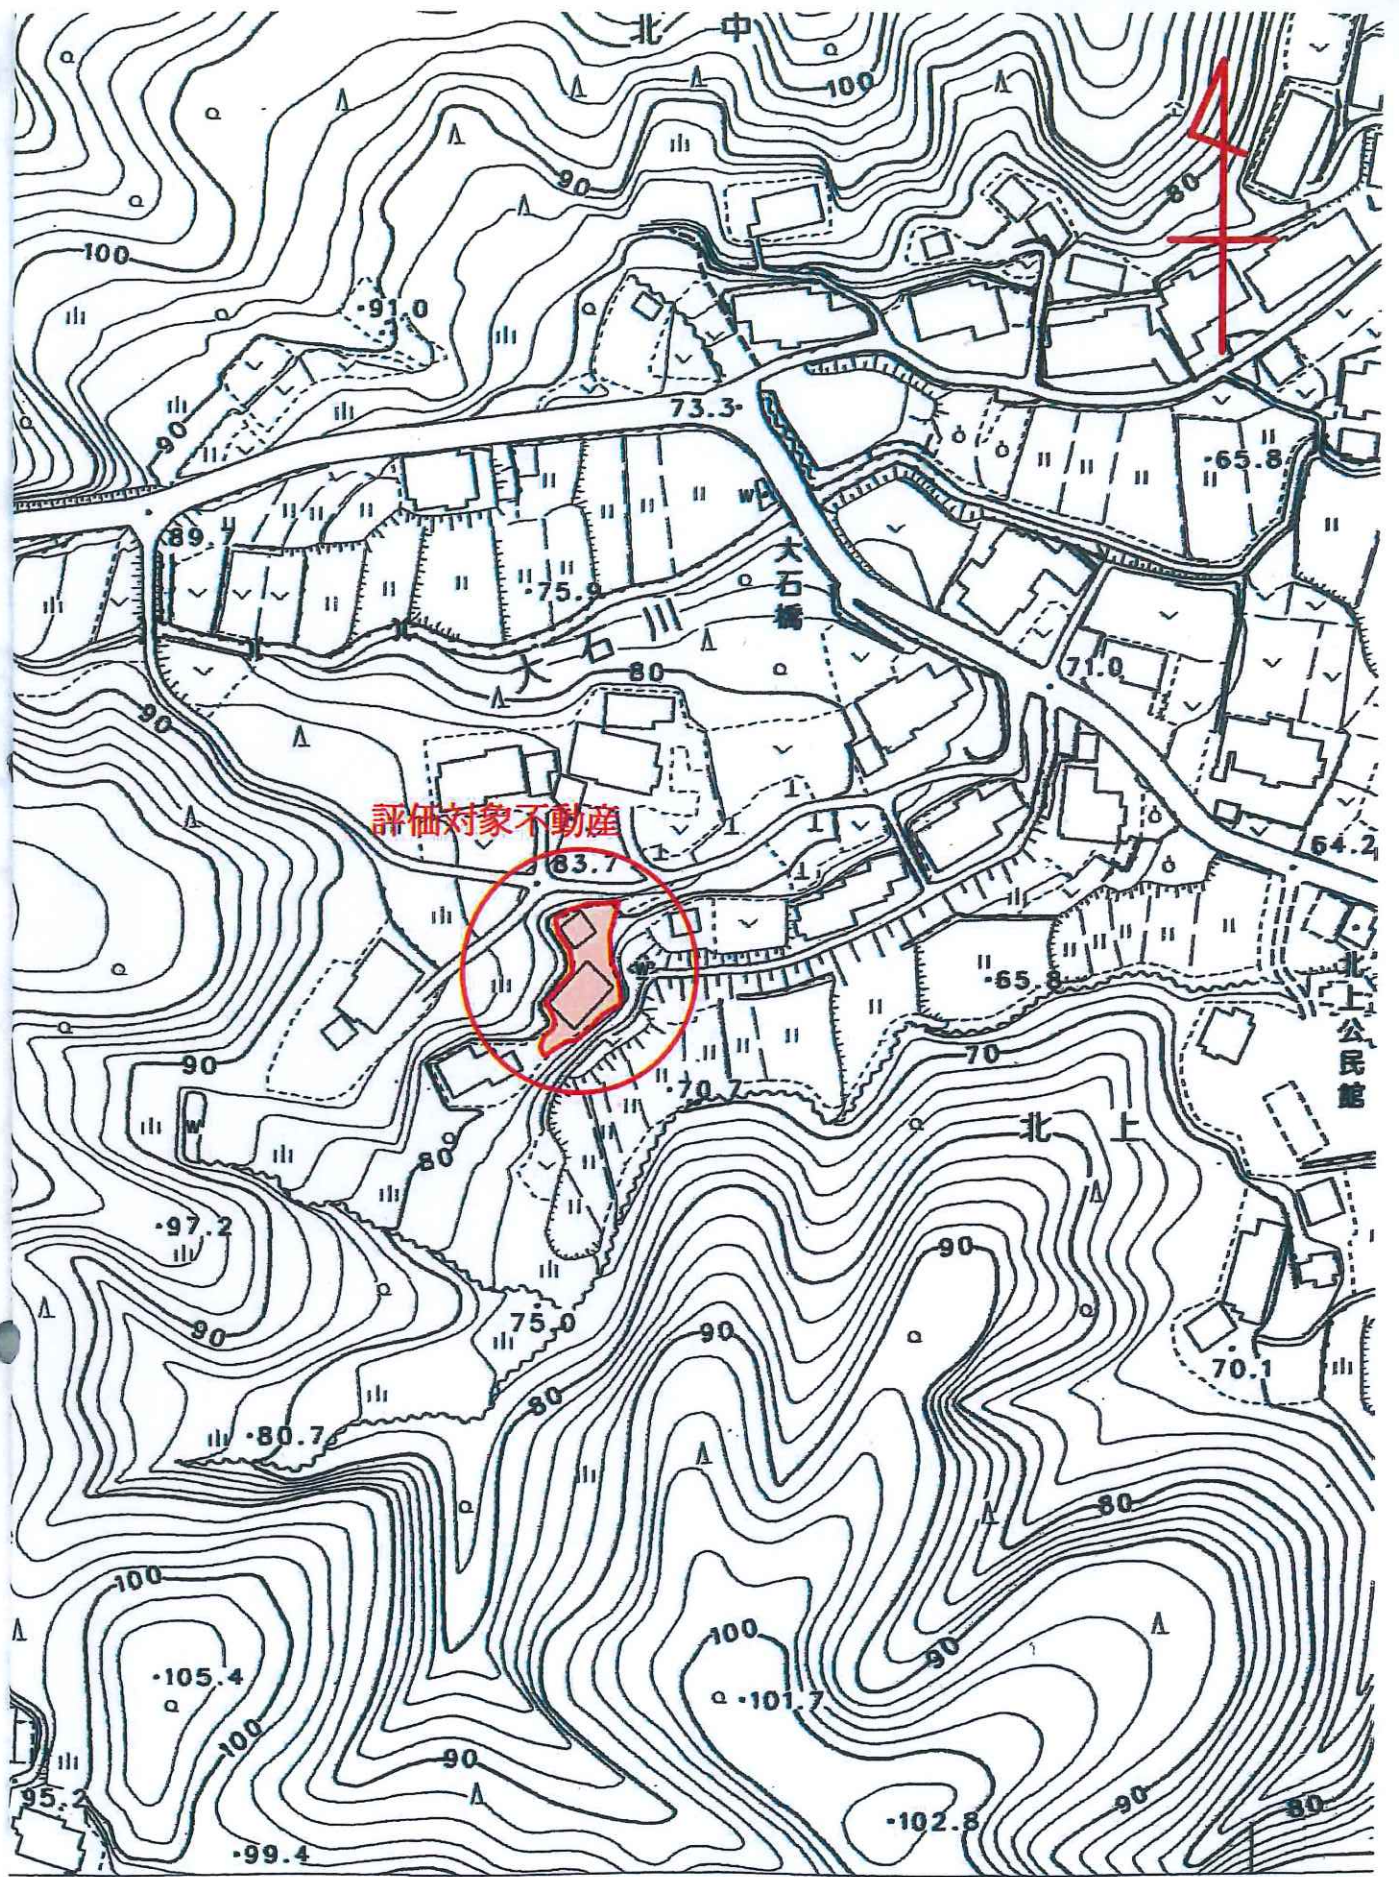

$\frac{1}{2,000}$

所在位置略図



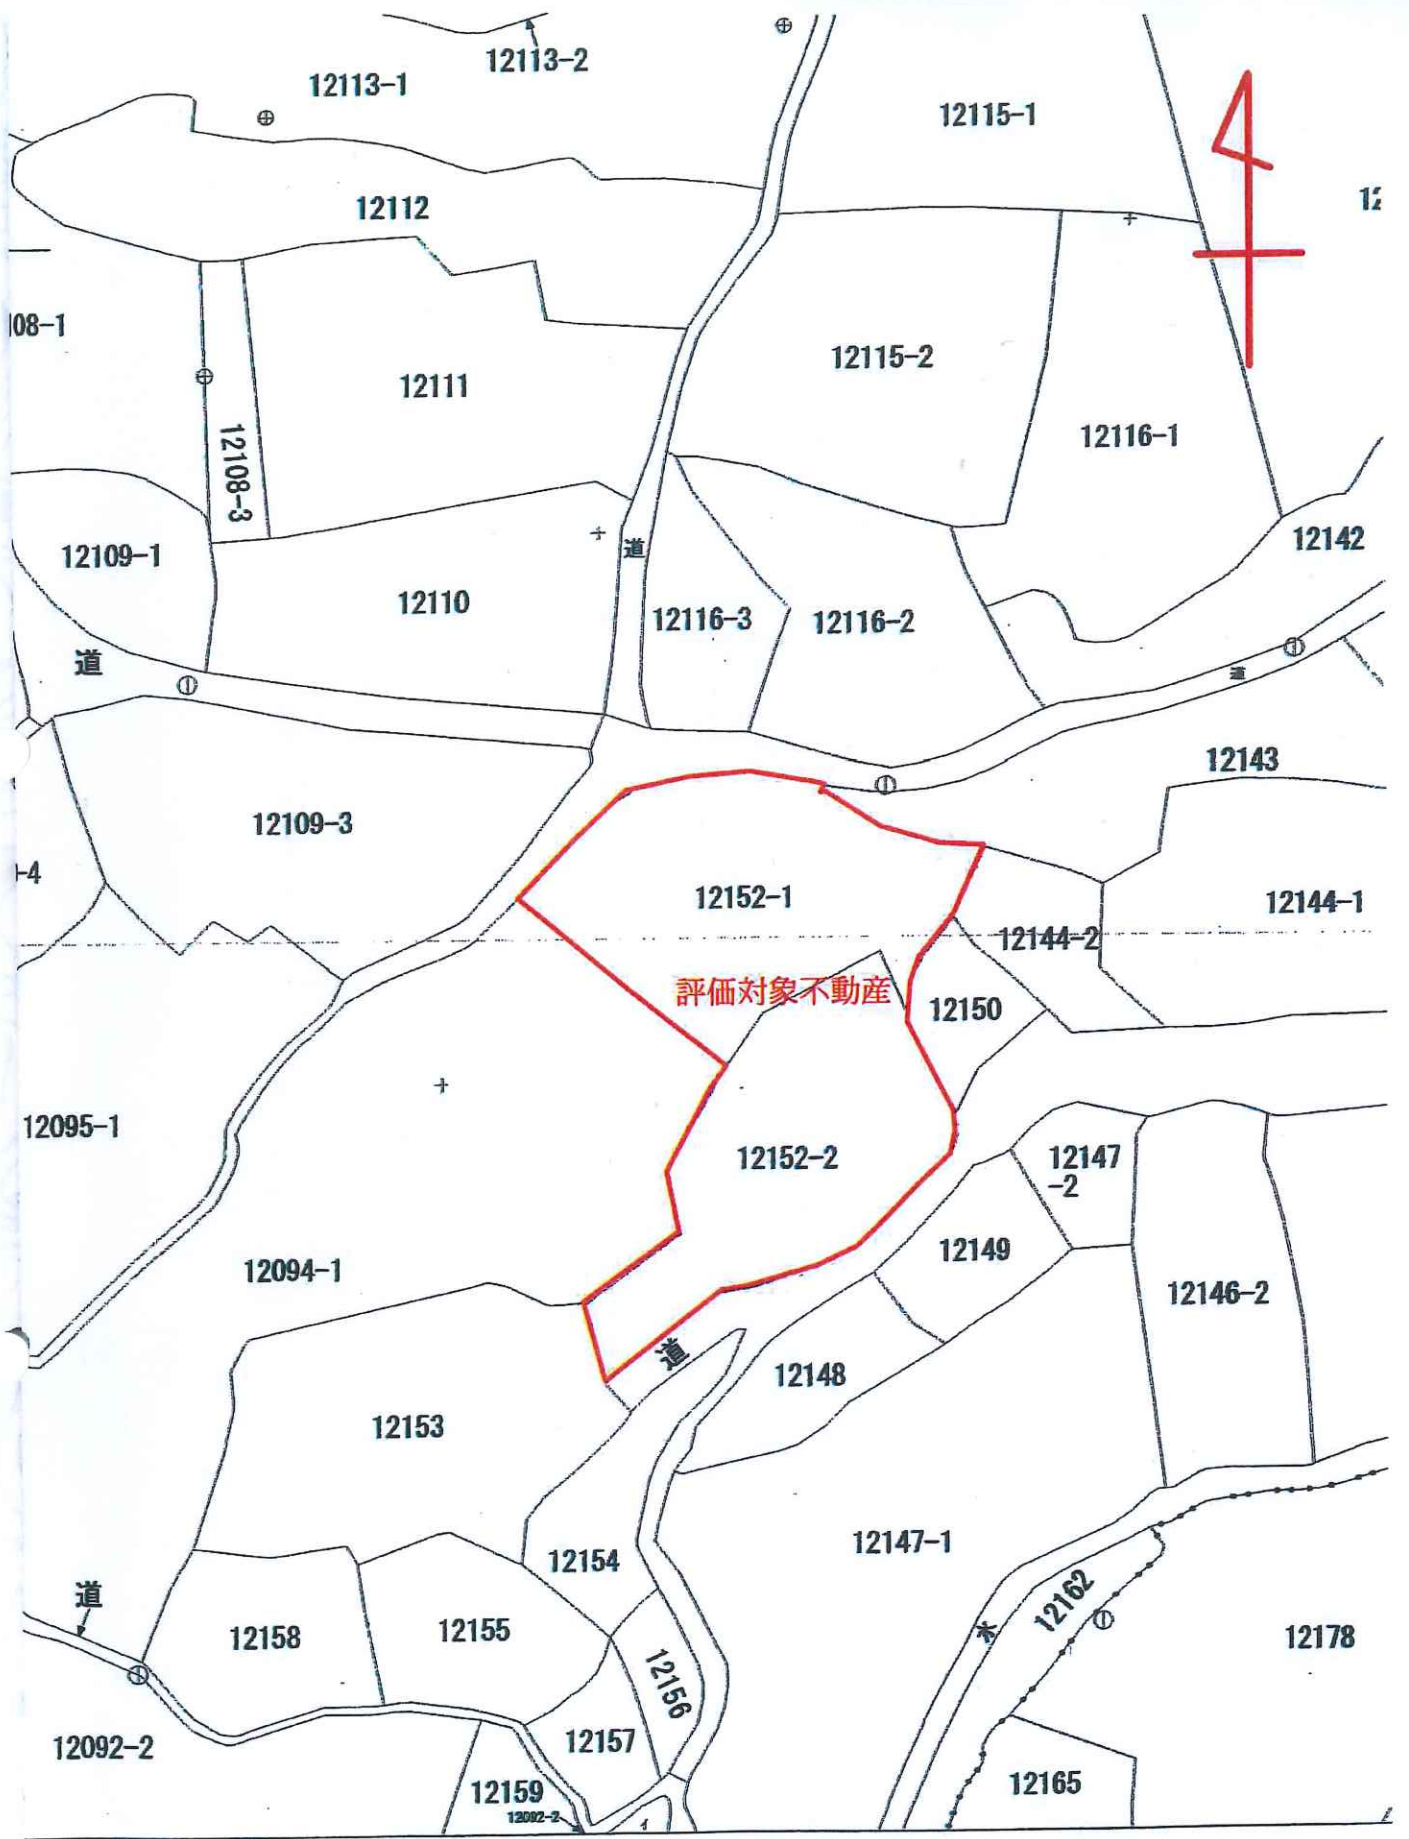

1  
500

法第14条地図写

1112523


各階平面図

建物図面  
各階平面図

家屋番号	12152番2
建物の所在	武雄市山内町大字鳥海字小川内 12152番地2, 12152番地1

主

1階

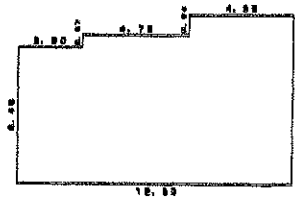


床積表

2.90 X 6.40	=	18.5600
9.53 X 2.97	=	28.1811
4.25 X 0.94	=	4.0050
計		50.7461

床面積 50.74 m<sup>2</sup>

2階

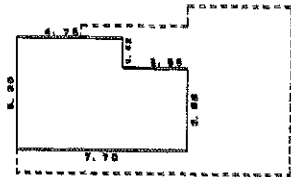


床積表

4.75 X 3.20	=	15.1980
3.95 X 3.92	=	15.4880
計		30.6860

床面積 30.69 m<sup>2</sup>


附1

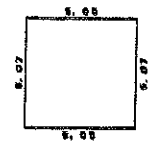

床積表

5.00 X 5.07	=	25.3500
-------------	---	---------

床面積 25.35 m<sup>2</sup>

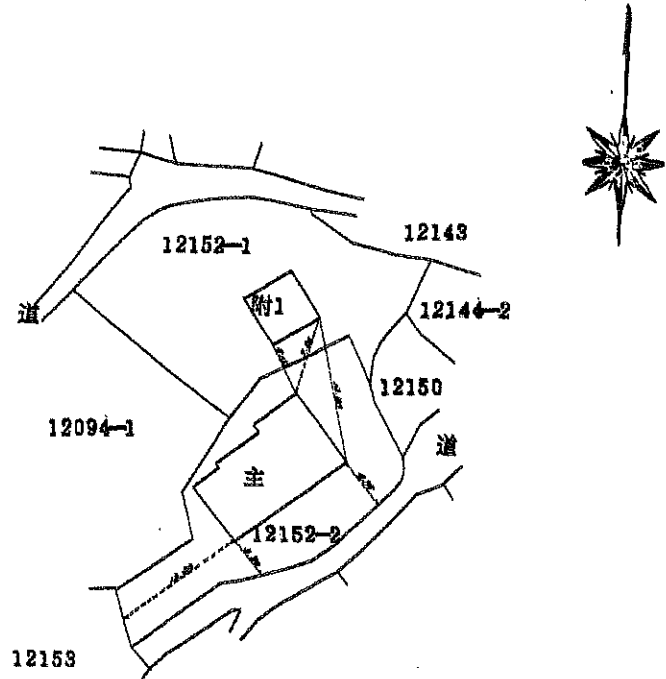

作成者		縮尺	1/250
-----	--	----	-------

申請人		縮尺	1/500
-----	--	----	-------

(佐賀県土地家屋調査士会用紙)

平成 18年 12月 7日 登記

原図を縮小(A3→A4)