


【参考資料】武雄温泉駅在来線及び新幹線駅舎隣接観光交流センター一位置図

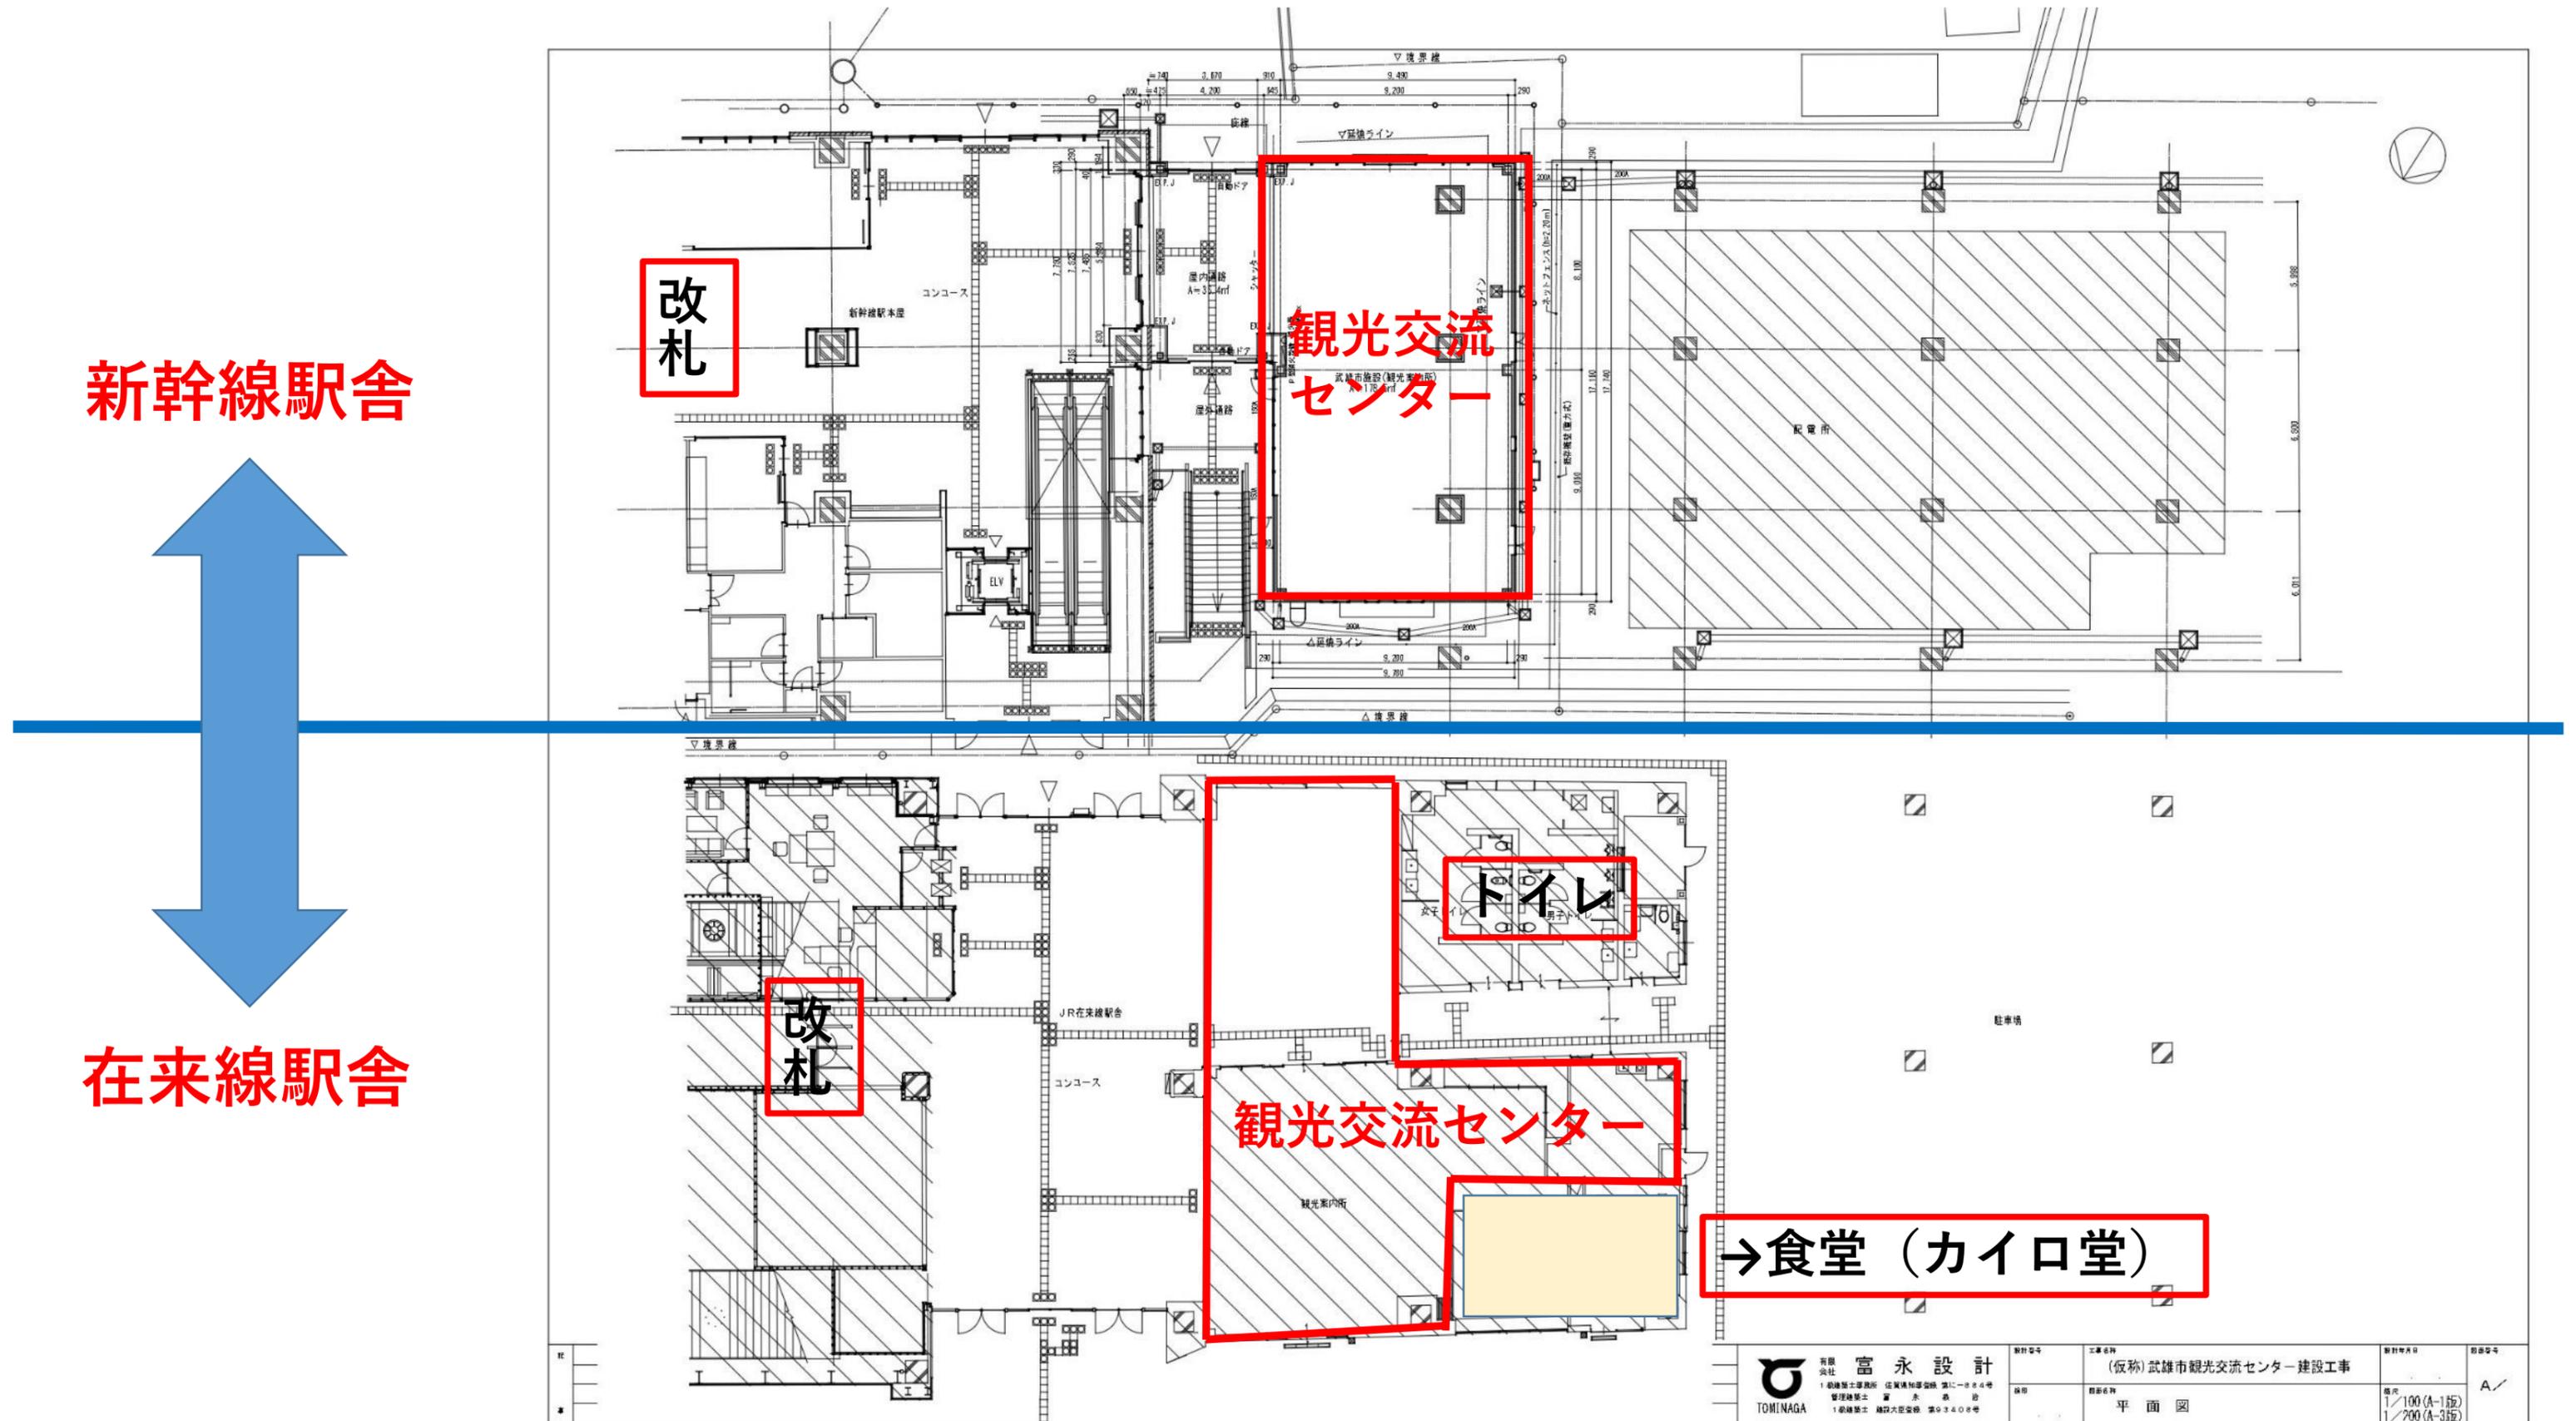

有限会社 富永設計 〒857-0001 佐賀県佐賀市東区大町1-1-1 代表取締役 富永 孝 1級建築士 建設大臣登録 第93400号	設計者 (仮称) 武雄市観光交流センター建設工事	設計者 富永設計	設計者 富永設計
	図面名 平面図	縮尺 1/100 (A-1版) 1/200 (A-3版)	図面番号 A/