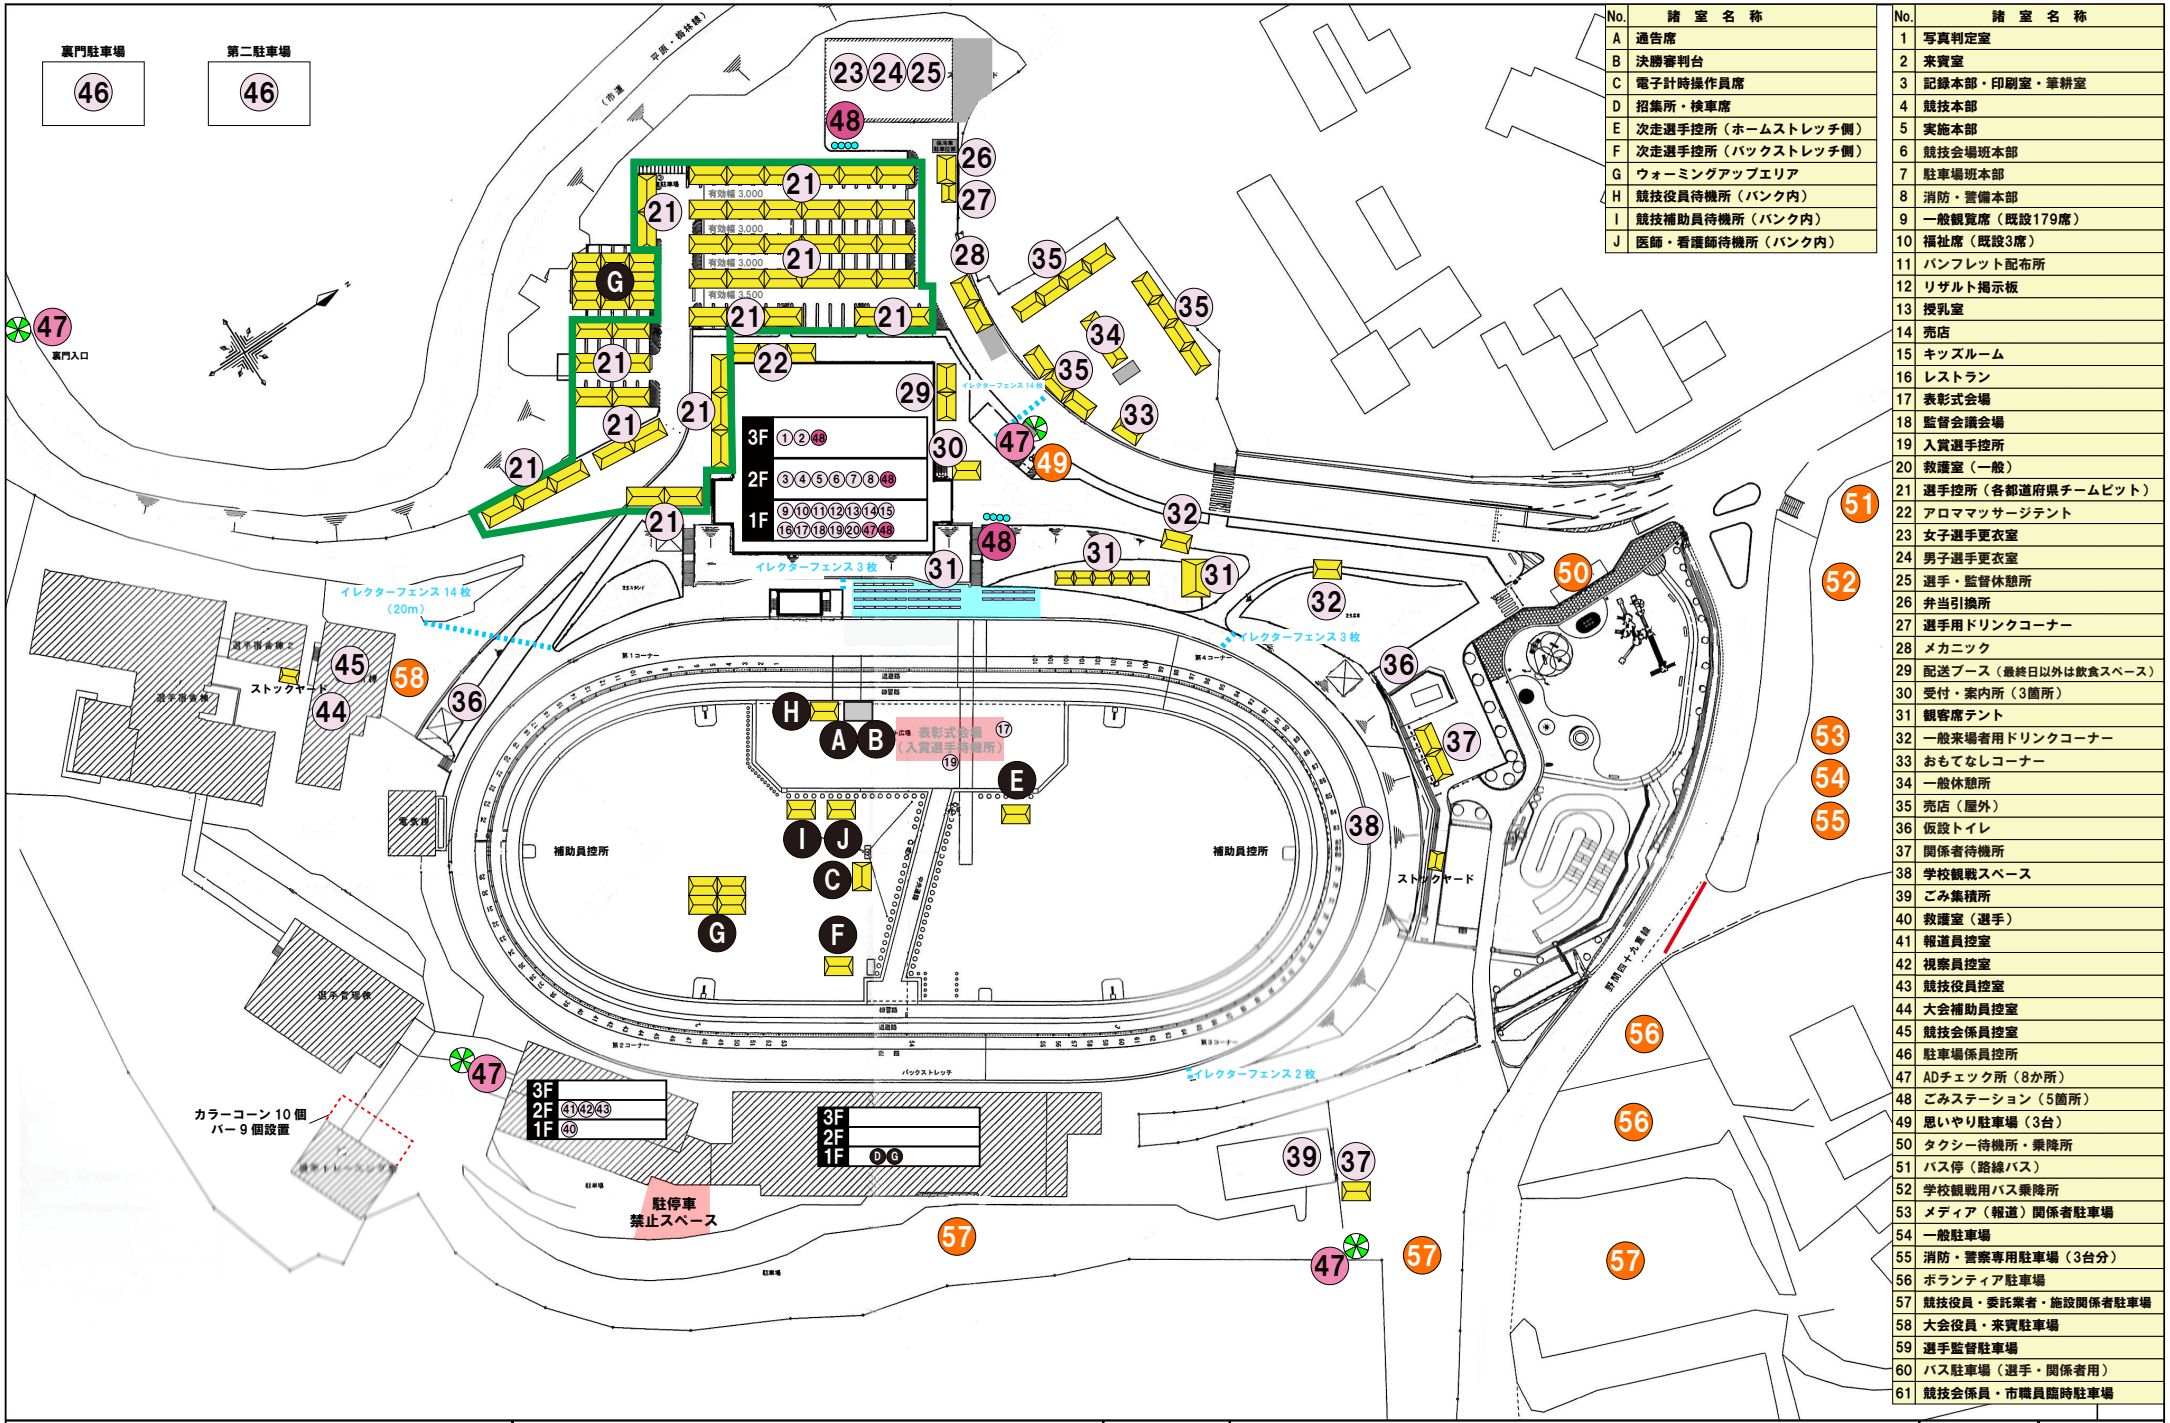

No.	諸室名称
A	通告席
B	決勝審判台
C	電子計時操作員席
D	招集所・検車席
E	次走選手控所（ホームストレッチ側）
F	次走選手控所（バックストレッチ側）
G	ウォーミングアップエリア
H	競技役員待機所（バンク内）
I	競技補助員待機所（バンク内）
J	医師・看護師待機所（バンク内）

No.	諸室名称
1	写真判定室
2	来賓室
3	記録本部・印刷室・筆耕室
4	競技本部
5	実施本部
6	競技会場班本部
7	駐車場班本部
8	消防・警備本部
9	一般観覧席（既設179席）
10	福祉席（既設3席）
11	パンフレット配布所
12	リザルト掲示板
13	授乳室
14	売店
15	キッズルーム
16	レストラン
17	表彰式会場
18	監督会議会場
19	入賞選手控所
20	救護室（一般）
21	選手控所（各都道府県チームピット）
22	アロママッサージテント
23	女子選手更衣室
24	男子選手更衣室
25	選手・監督休憩所
26	弁当引換所
27	選手用ドリンクコーナー
28	メカニック
29	配送ブース（最終日以外は飲食スペース）
30	受付・案内所（3箇所）
31	観客席テント
32	一般来場者用ドリンクコーナー
33	おもてなしコーナー
34	一般休憩所
35	売店（屋外）
36	仮設トイレ
37	関係者待機所
38	学校観戦スペース
39	ごみ集積所
40	救護室（選手）
41	報道員控室
42	視察員控室
43	競技役員控室
44	大会補助員控室
45	競技会係員控室
46	駐車場係員控所
47	ADチェック所（8か所）
48	ごみステーション（5箇所）
49	思いやり駐車場（3台）
50	タクシー待機所・乗降所
51	バス停（路線バス）
52	学校観戦用バス乗降所
53	メディア（報道）関係者駐車場
54	一般駐車場
55	消防・警察専用駐車場（3台分）
56	ボランティア駐車場
57	競技役員・委託業者・施設関係者駐車場
58	大会役員・来賓駐車場
59	選手監督駐車場
60	バス駐車場（選手・関係者用）
61	競技会係員・市職員臨時駐車場

武雄市企画部国スポ・全障スポ推進室	SAGA 2024 国スポ 全障スポ 新しい大会へ。すべての人に、スポーツのチカラを。	競技名	SAGA2024国民スポーツ大会自転車（トラックレース）競技会	縮尺	1/1000 (A3)
		図面名	Odds parkTAKEO（武雄競輪場）会場配置図	作成日	2024.8.10