
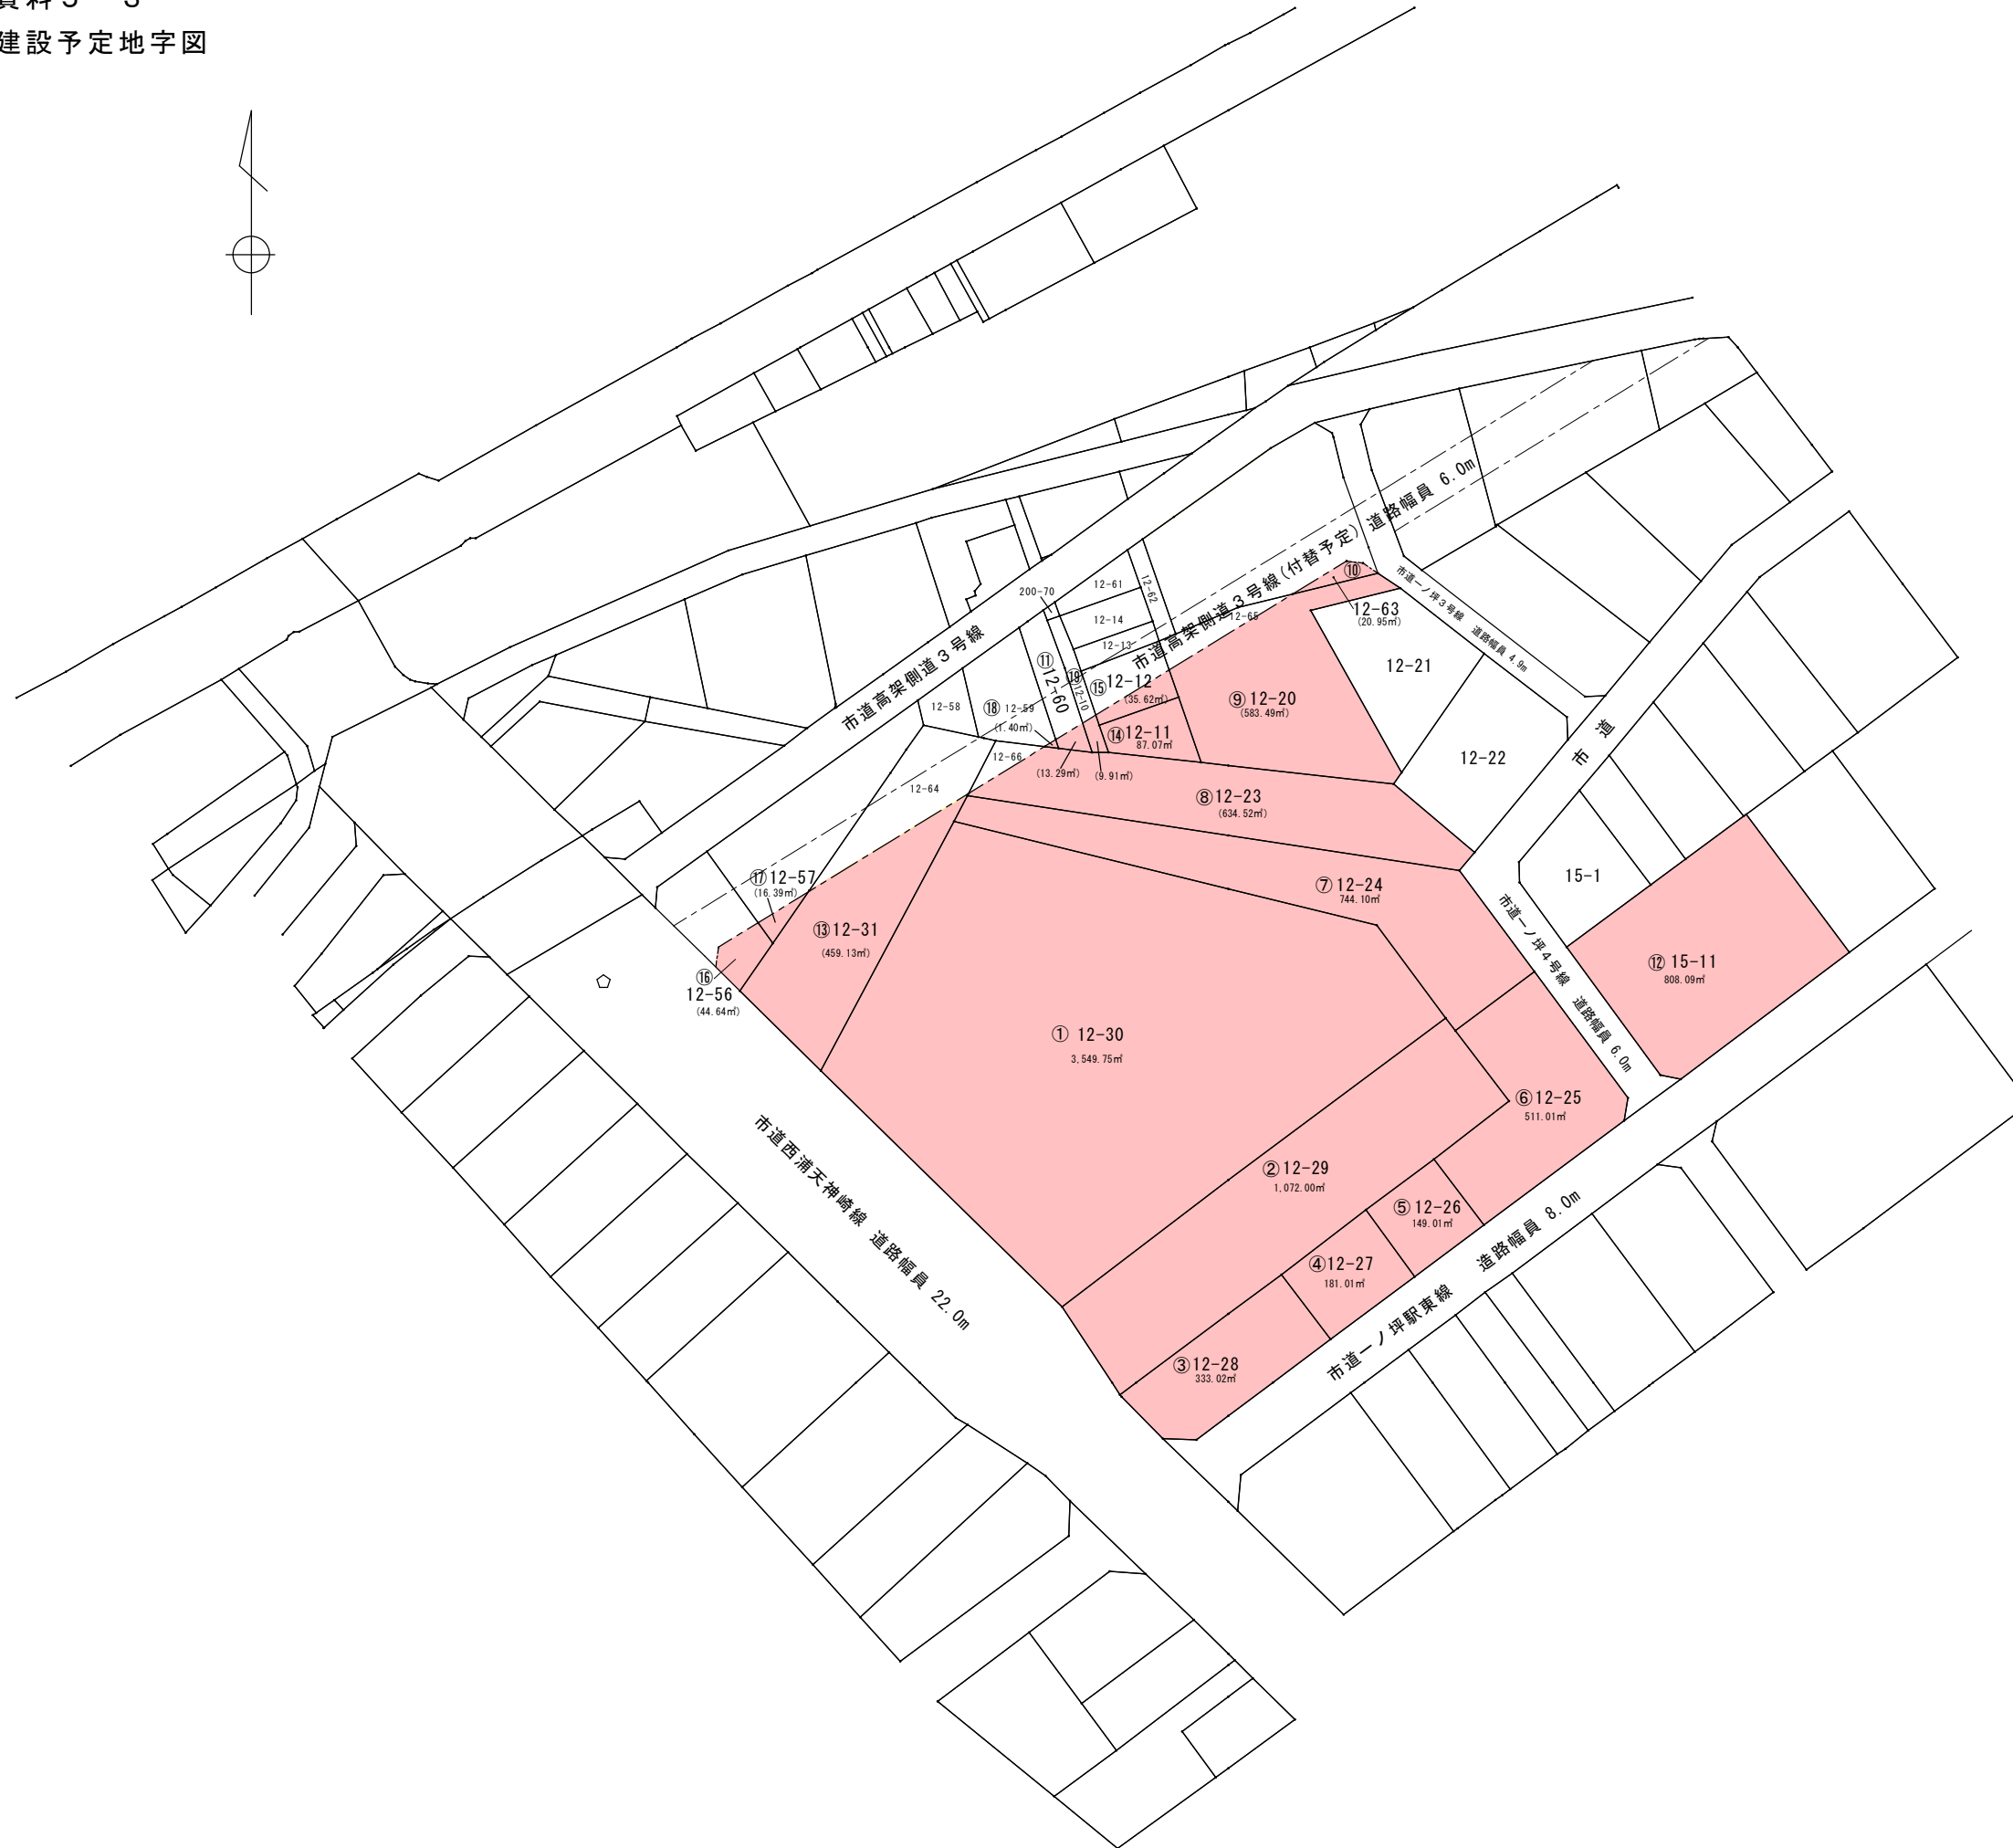


資料 5 - 3  
建設予定地字図

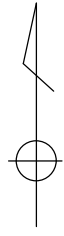

敷地面積表 (A)

地番	地目	敷地面積	備考
①	12-30	宅地	3,549.75
②	12-29	宅地	1,072.00
③	12-28	宅地	333.02
④	12-27	宅地	181.01
⑤	12-26	宅地	149.01
⑥	12-25	宅地	511.01
⑦	12-24	宅地	744.10
⑧	12-23	宅地	634.52
⑨	12-20	宅地	583.49
⑩	12-63	宅地	20.95
⑪	12-60	宅地	13.29
⑬	12-31	宅地	459.13
⑭	12-11	宅地	87.07
⑮	12-12	宅地	35.62
⑯	12-56	宅地	44.64
⑰	12-57	宅地	16.39
⑱	12-59	宅地	1.40
⑲	12-10	宅地	9.91
計			8,446.31

敷地面積表 (B)

地番	地目	敷地面積	備考
⑫	15-11	宅地	808.09
計			808.09

敷地面積表 (全体)

地番	地目	敷地面積	備考
(A)	15-30外		8,446.31
(B)	15-11		808.09
計			9,254.40