



資料5-5 上下水道配管図(上水道配管図)



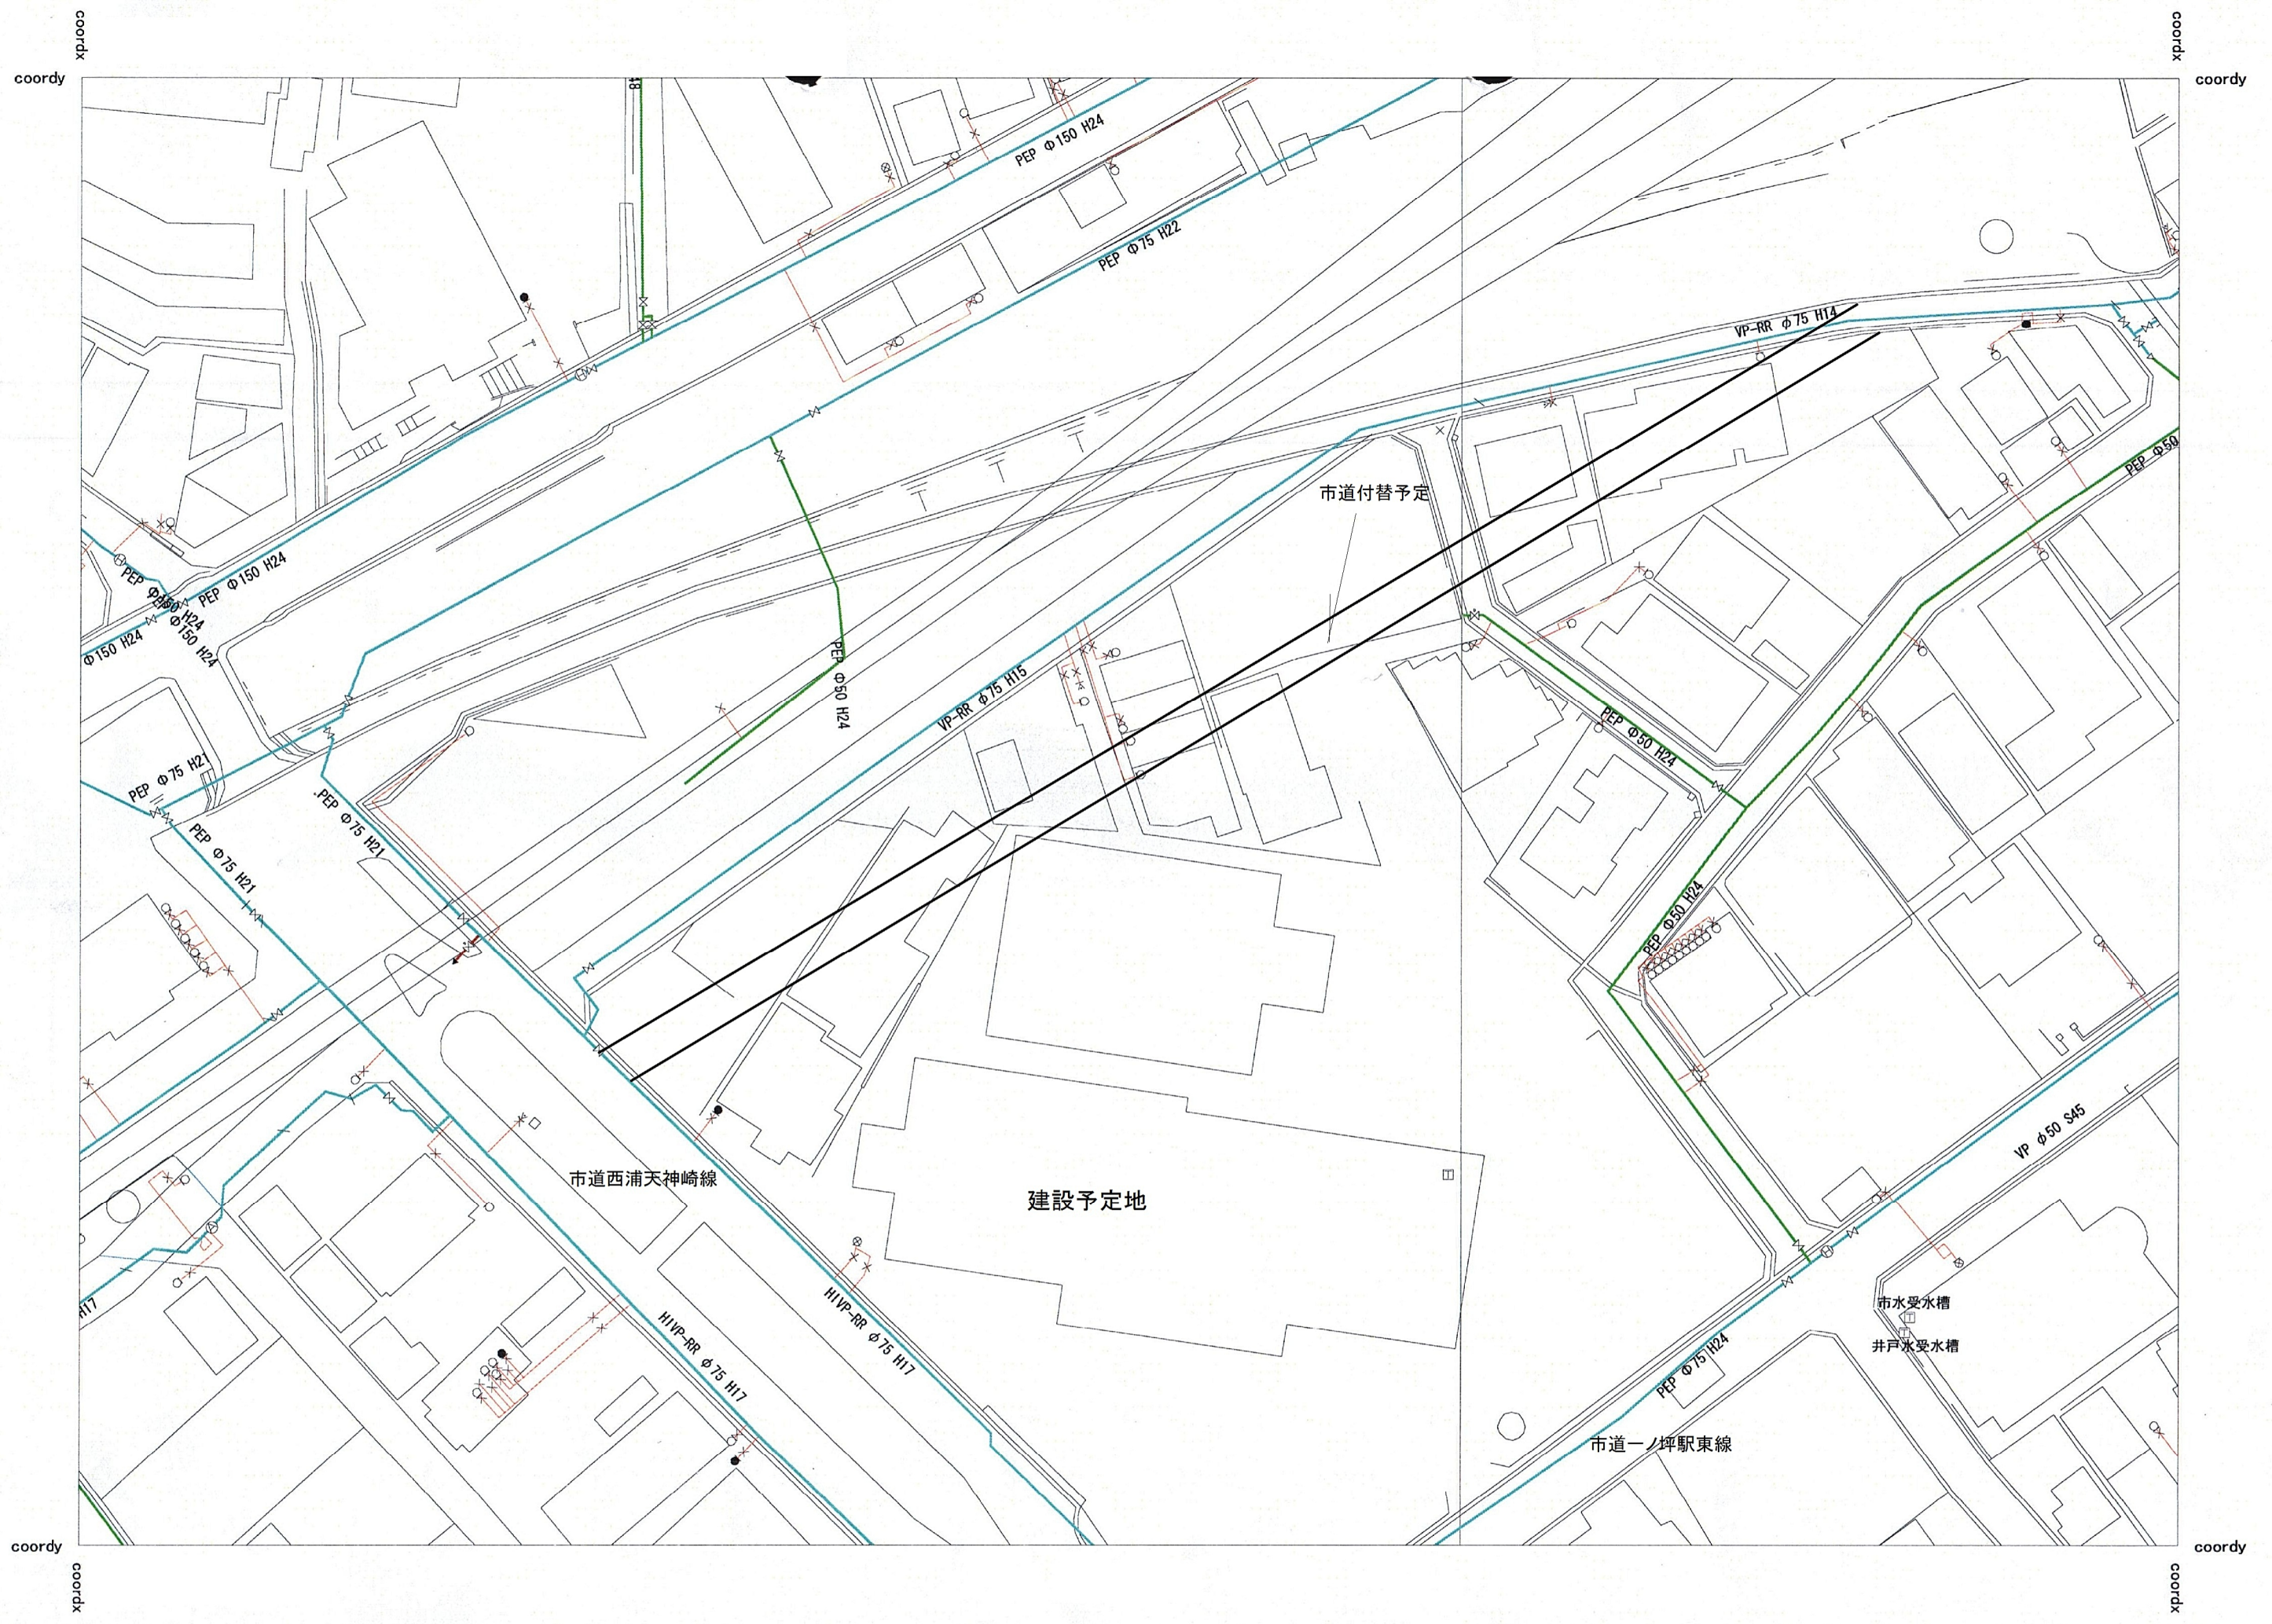

資料5-5 上下水道配管図 (下水道配管図)

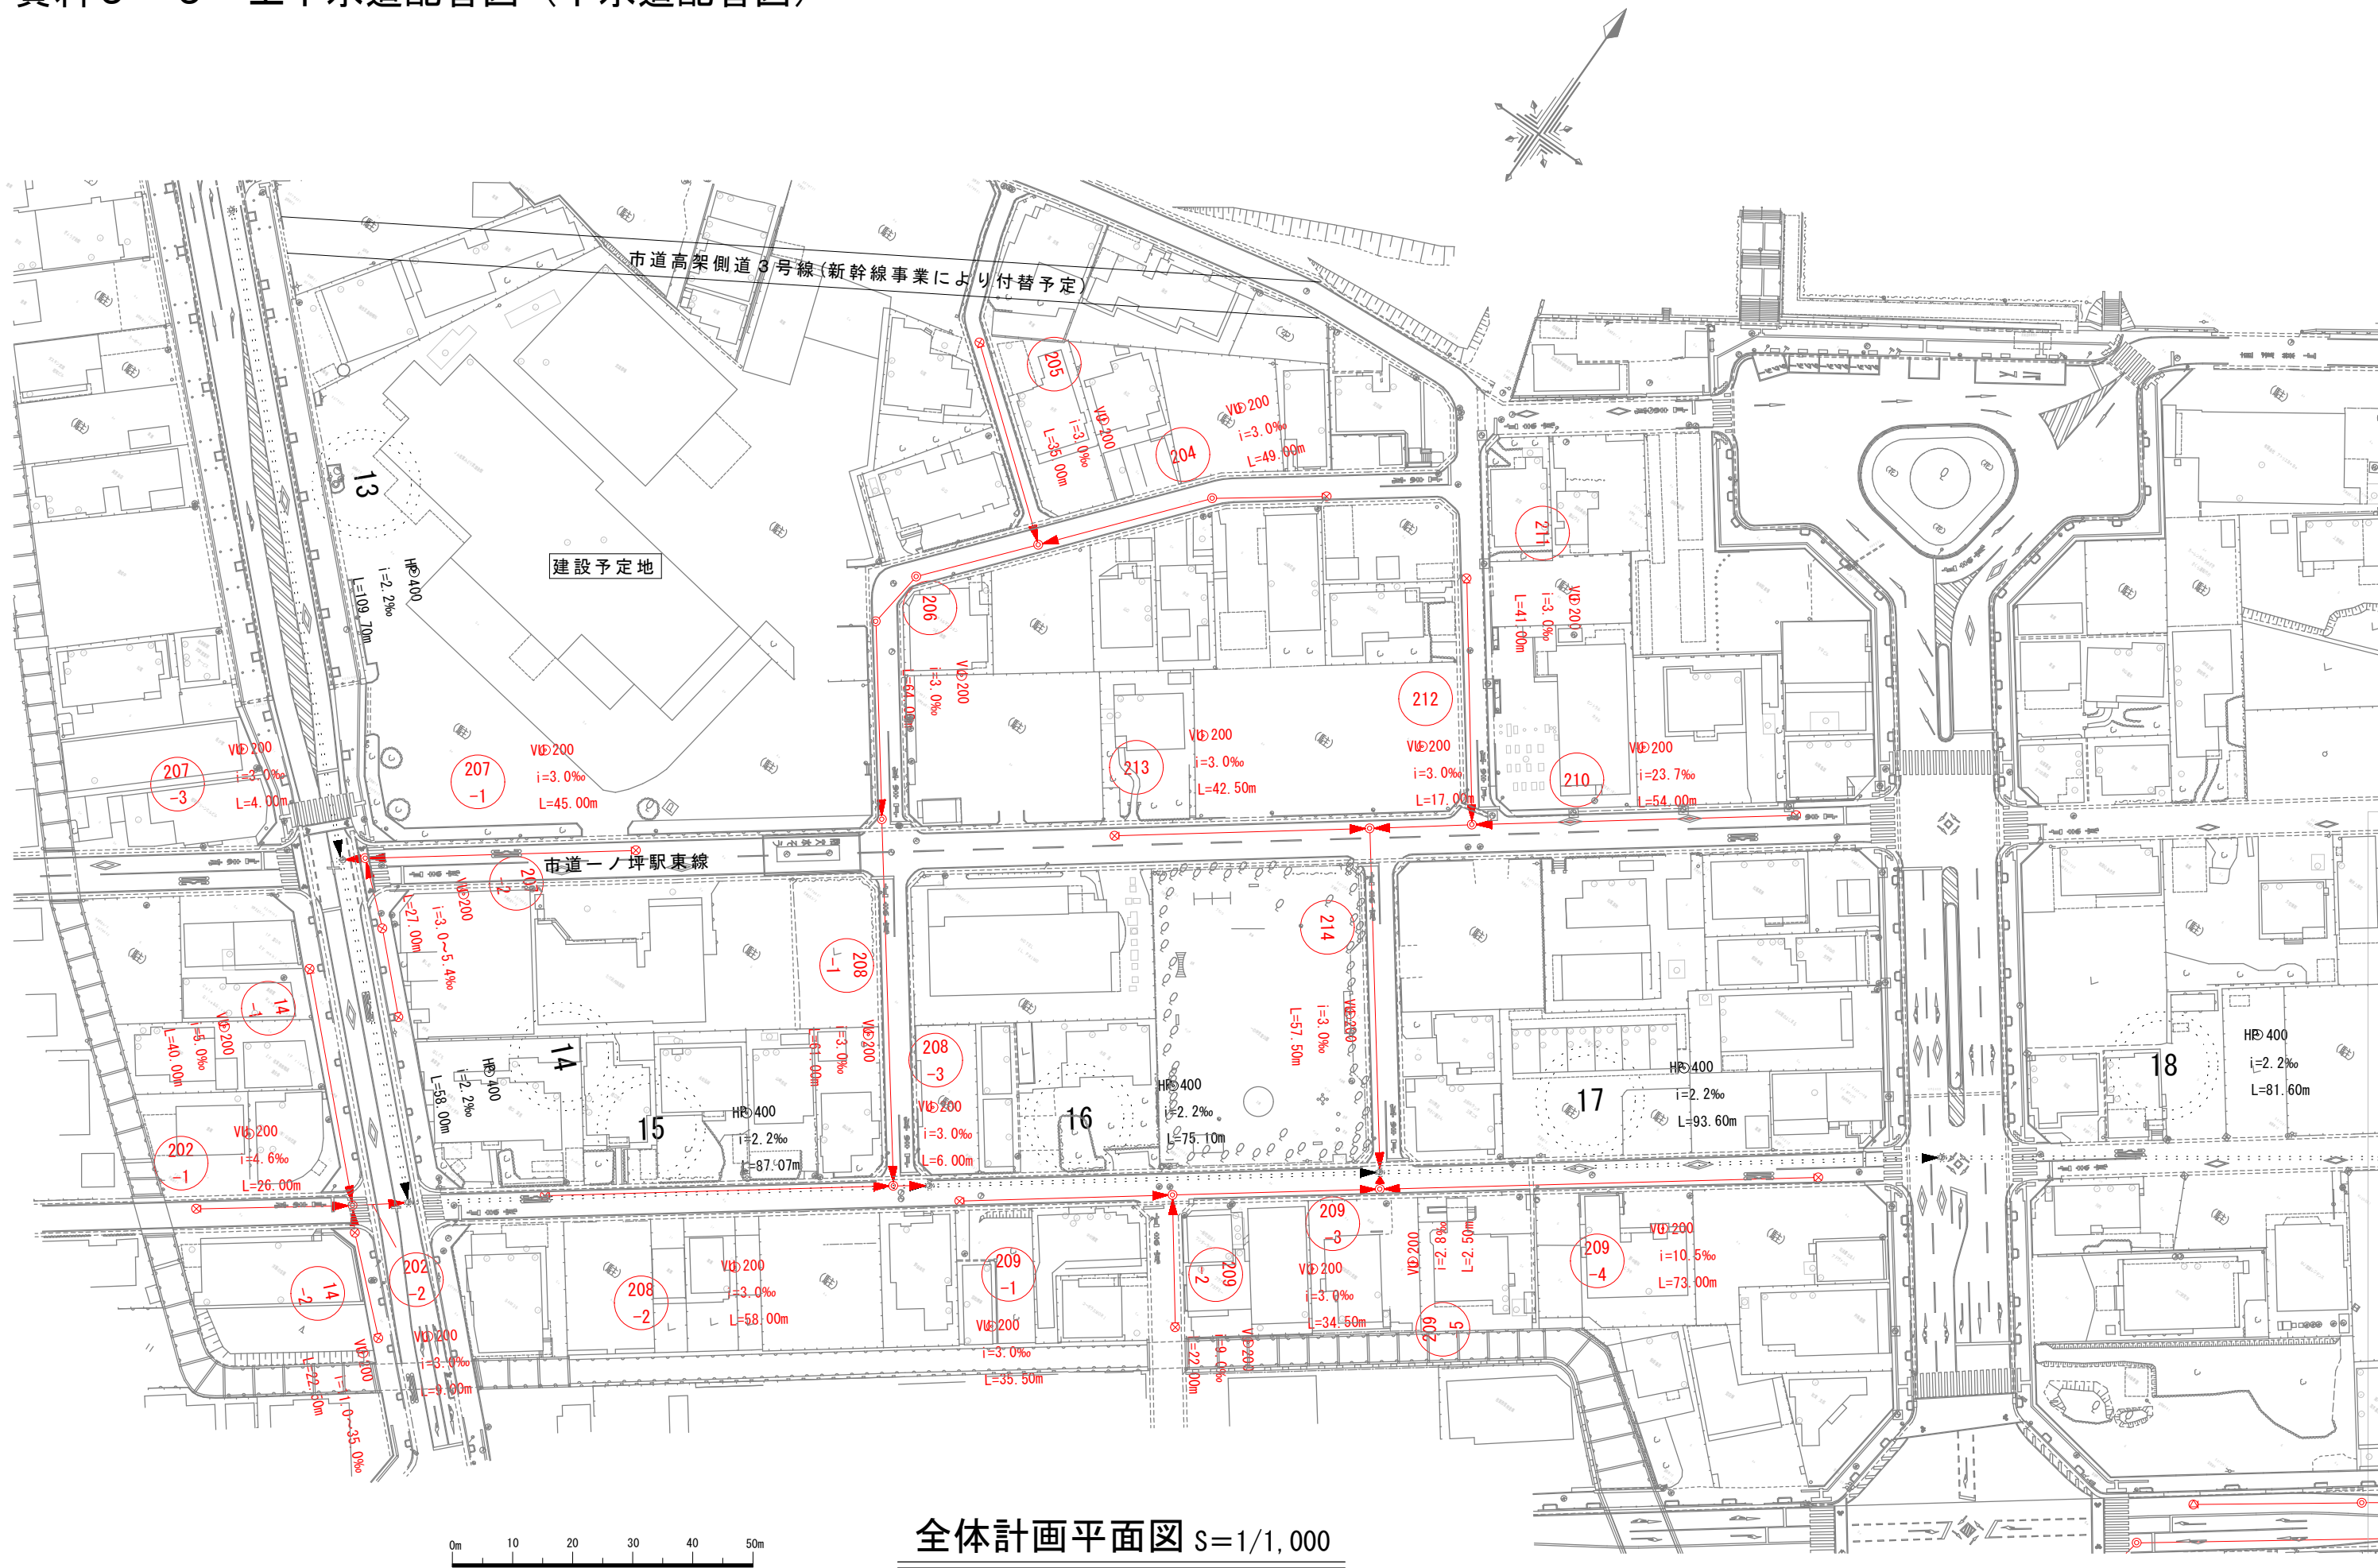

全体計画平面図 S=1/1,000