



中央公園 平面図

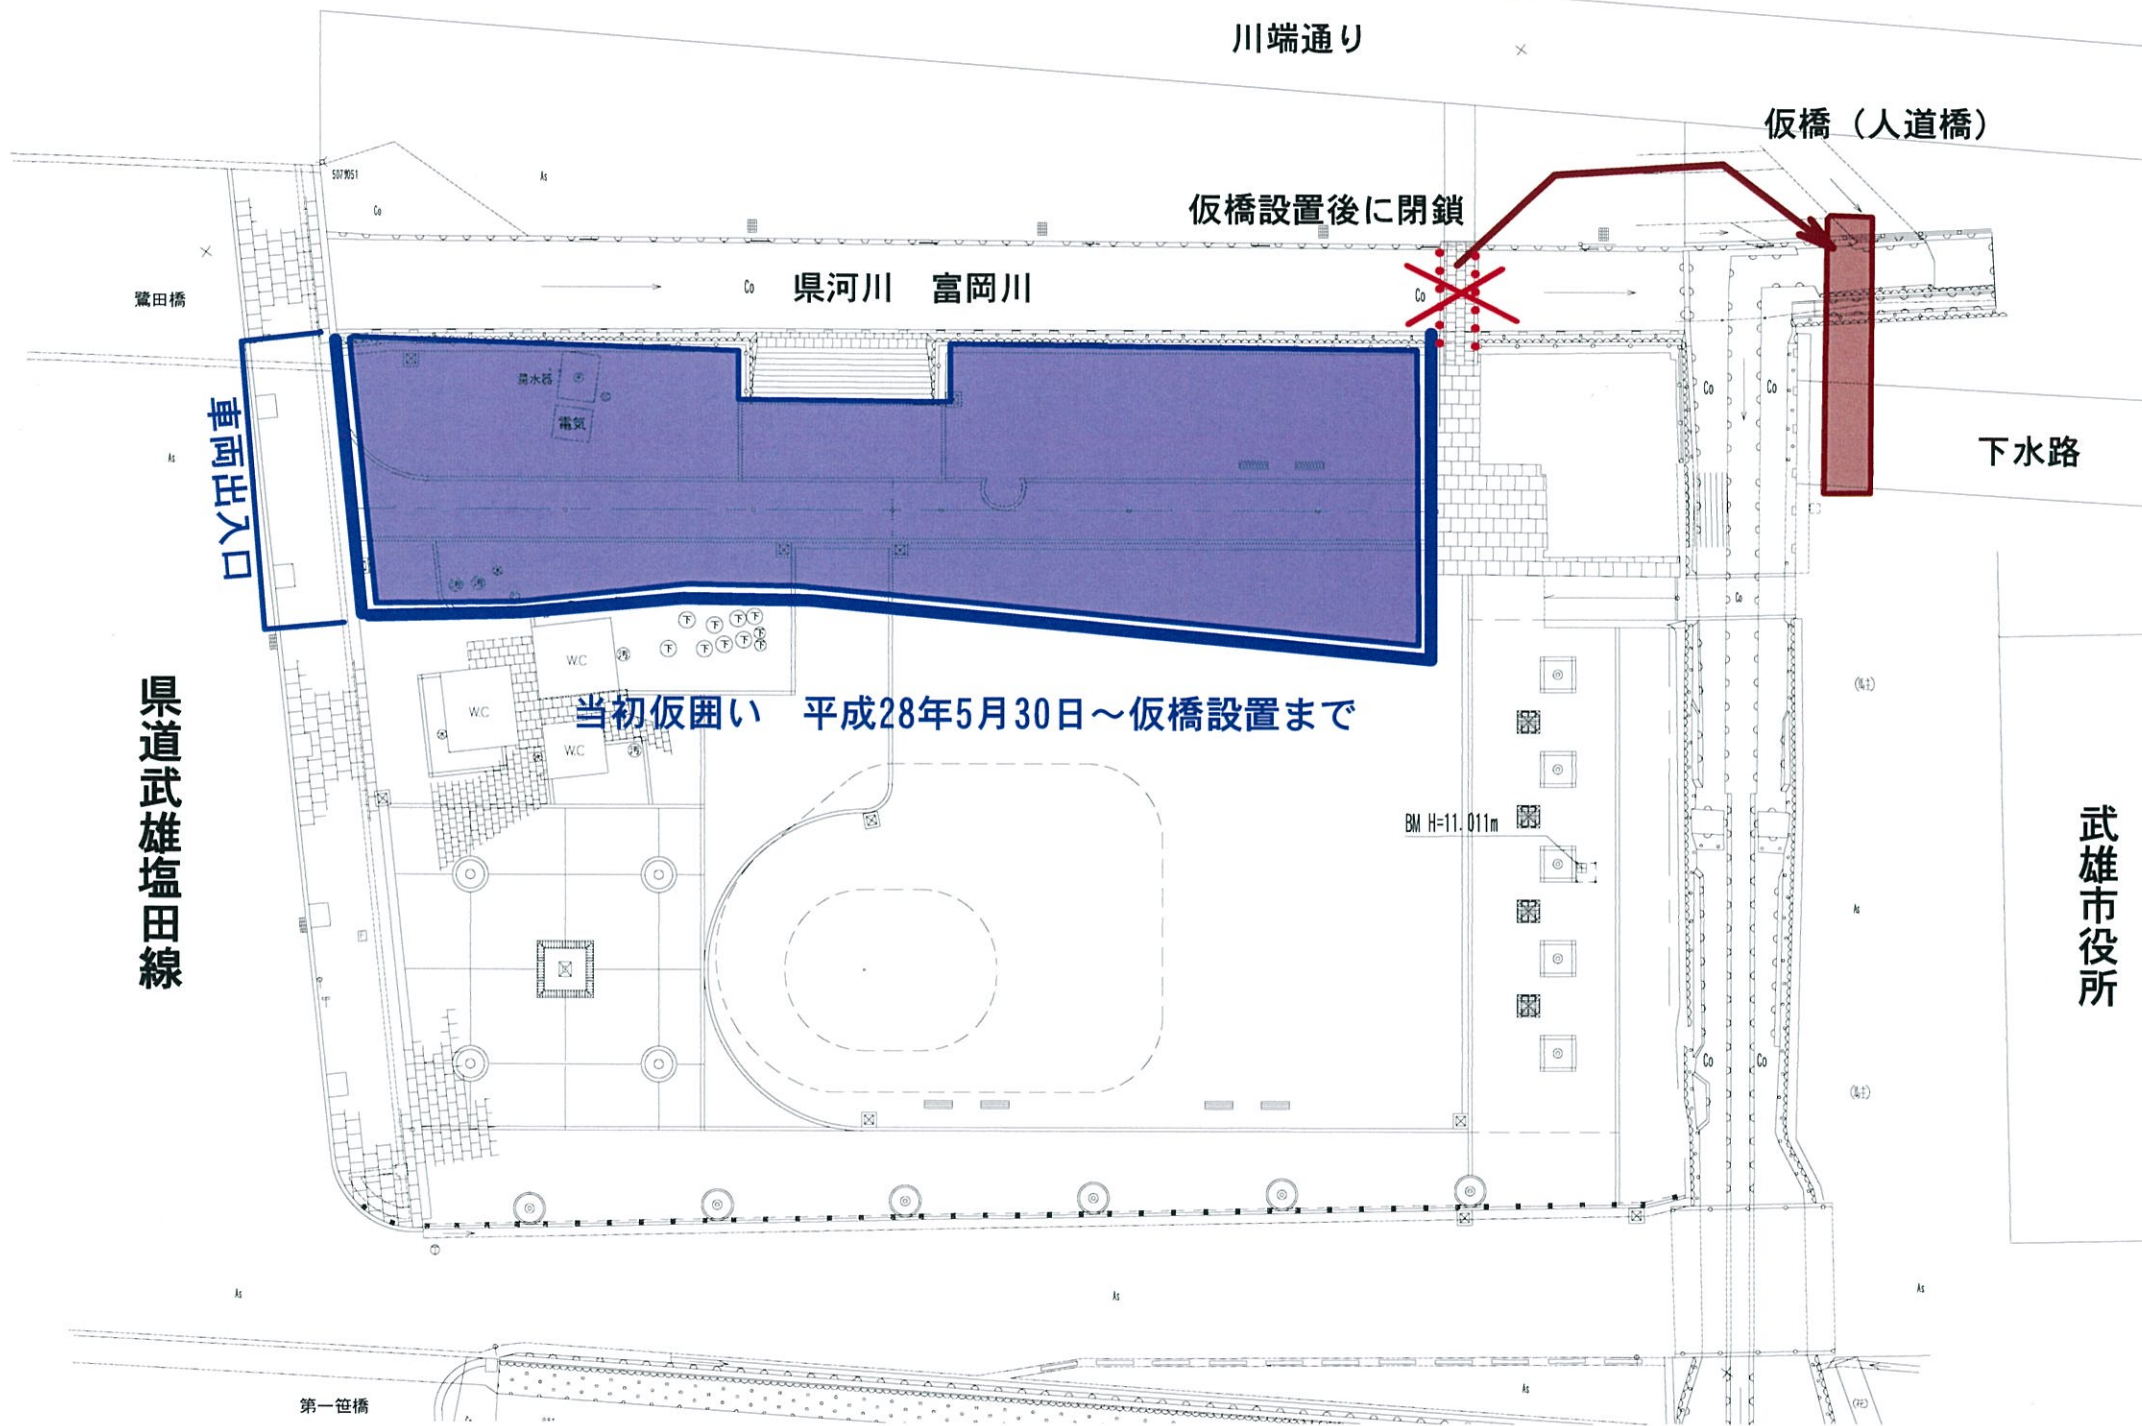

中央公園 平面図

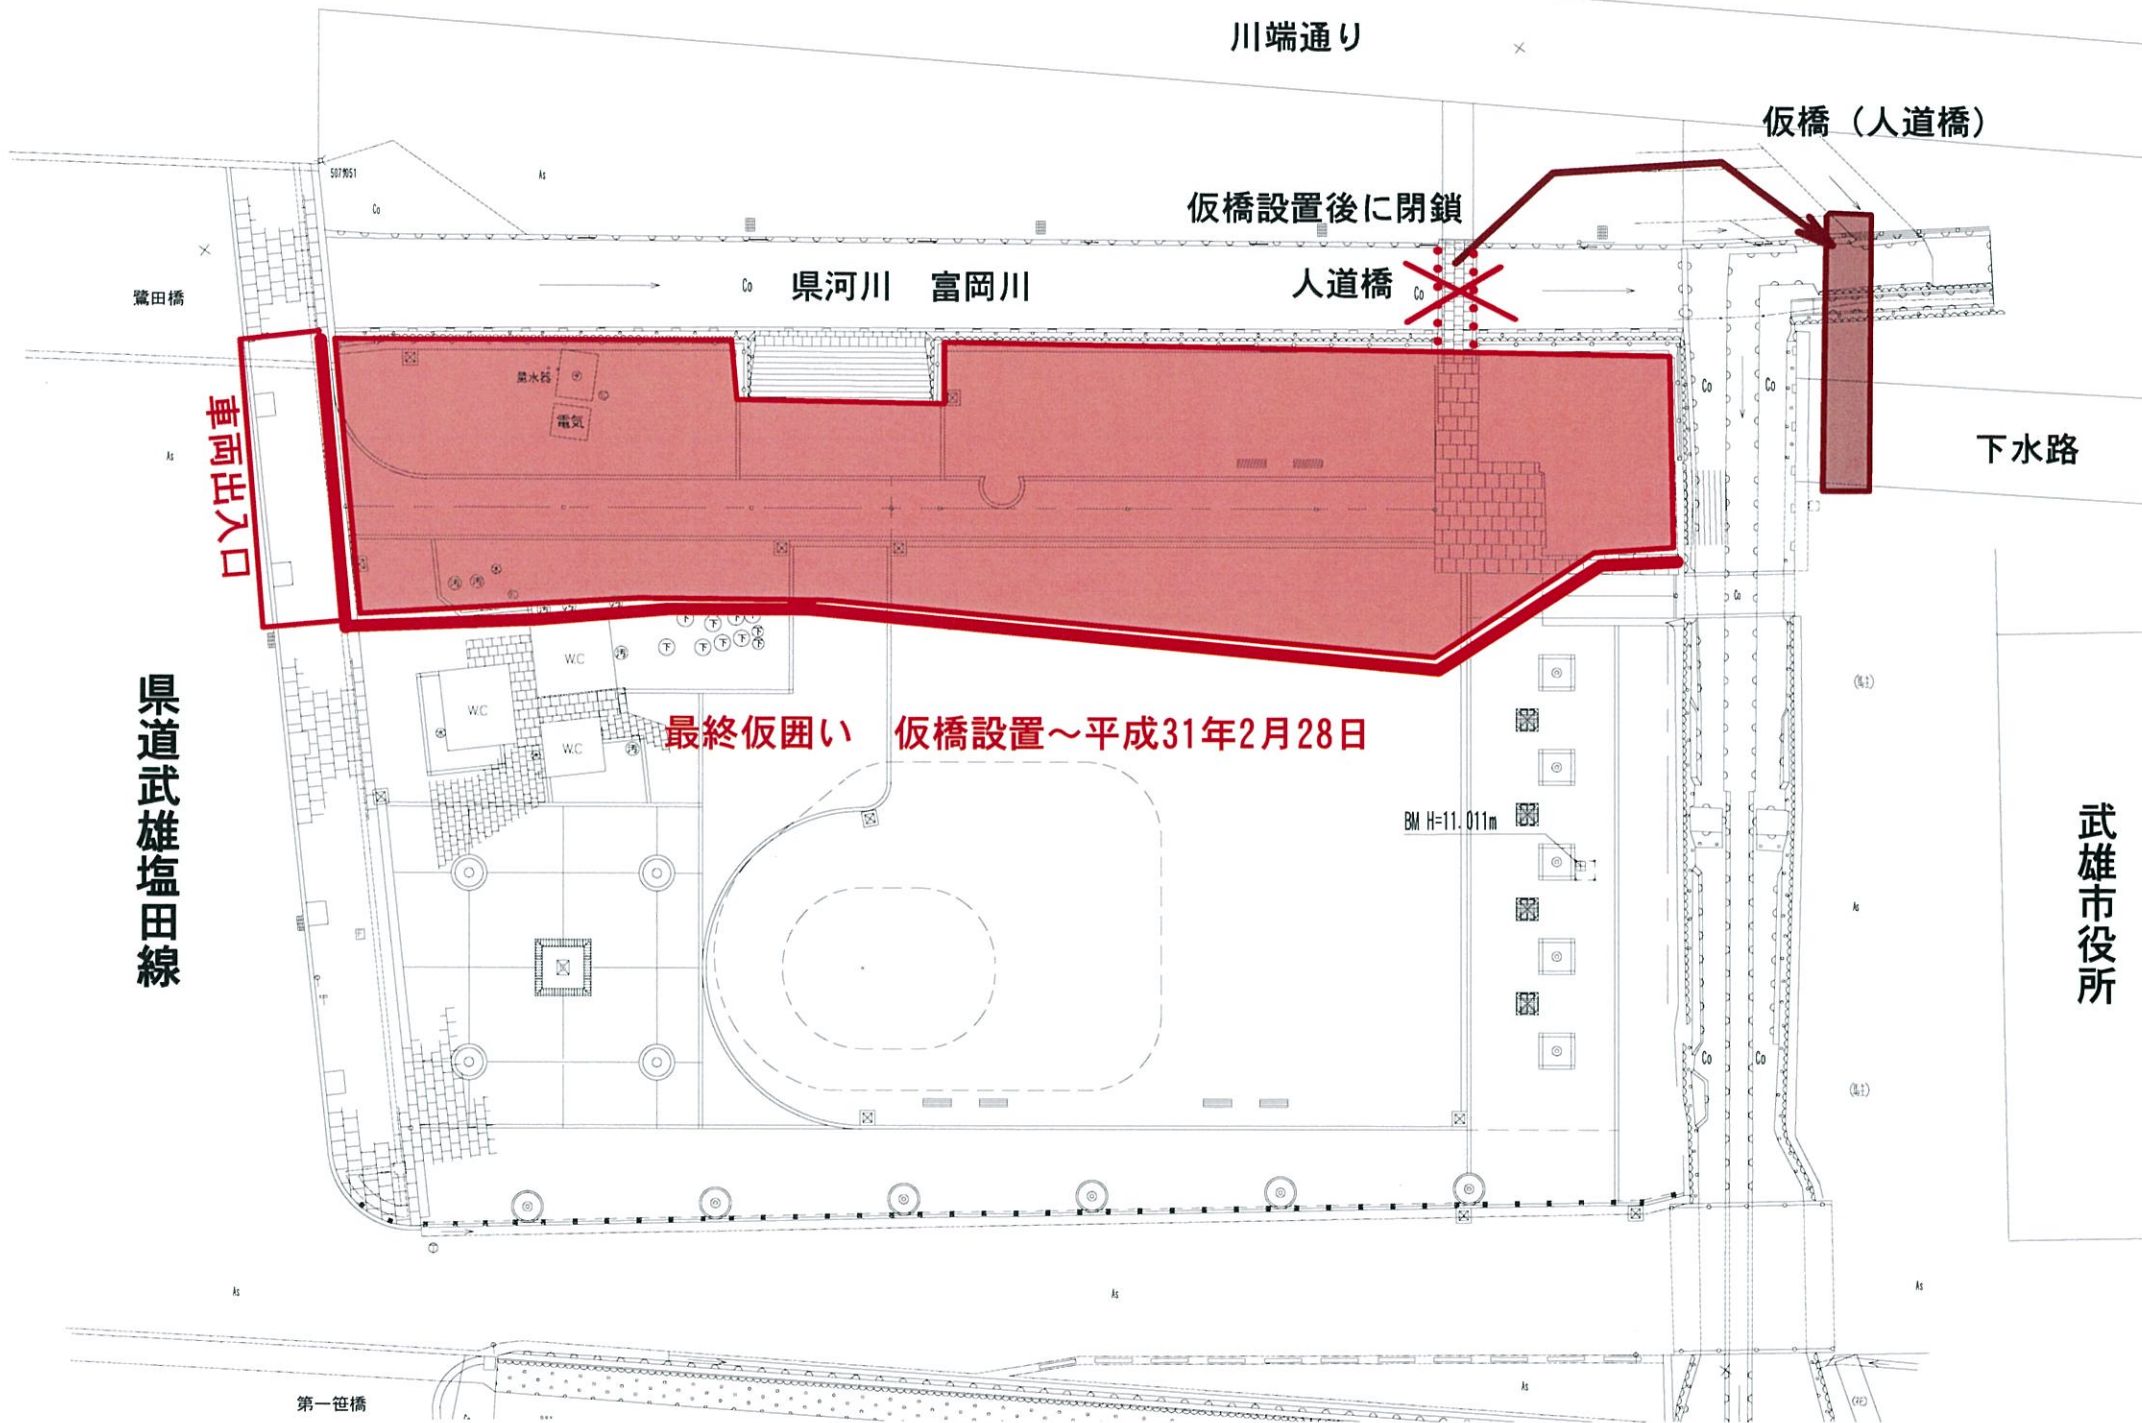

川端通り

仮橋 (人道橋)

仮橋設置後に閉鎖

県河川 富岡川

人道橋

下水路

毎時出入口

県道武雄塩田線

最終仮囲い 仮橋設置～平成31年2月28日

BM H=11.011m

武雄市役所

第一遊橋

使用制限イメージ図

利用できなくなる区域
(使用制限区域)

閉鎖する人道橋

新たに設置する
人道橋(仮設)

