


資料2

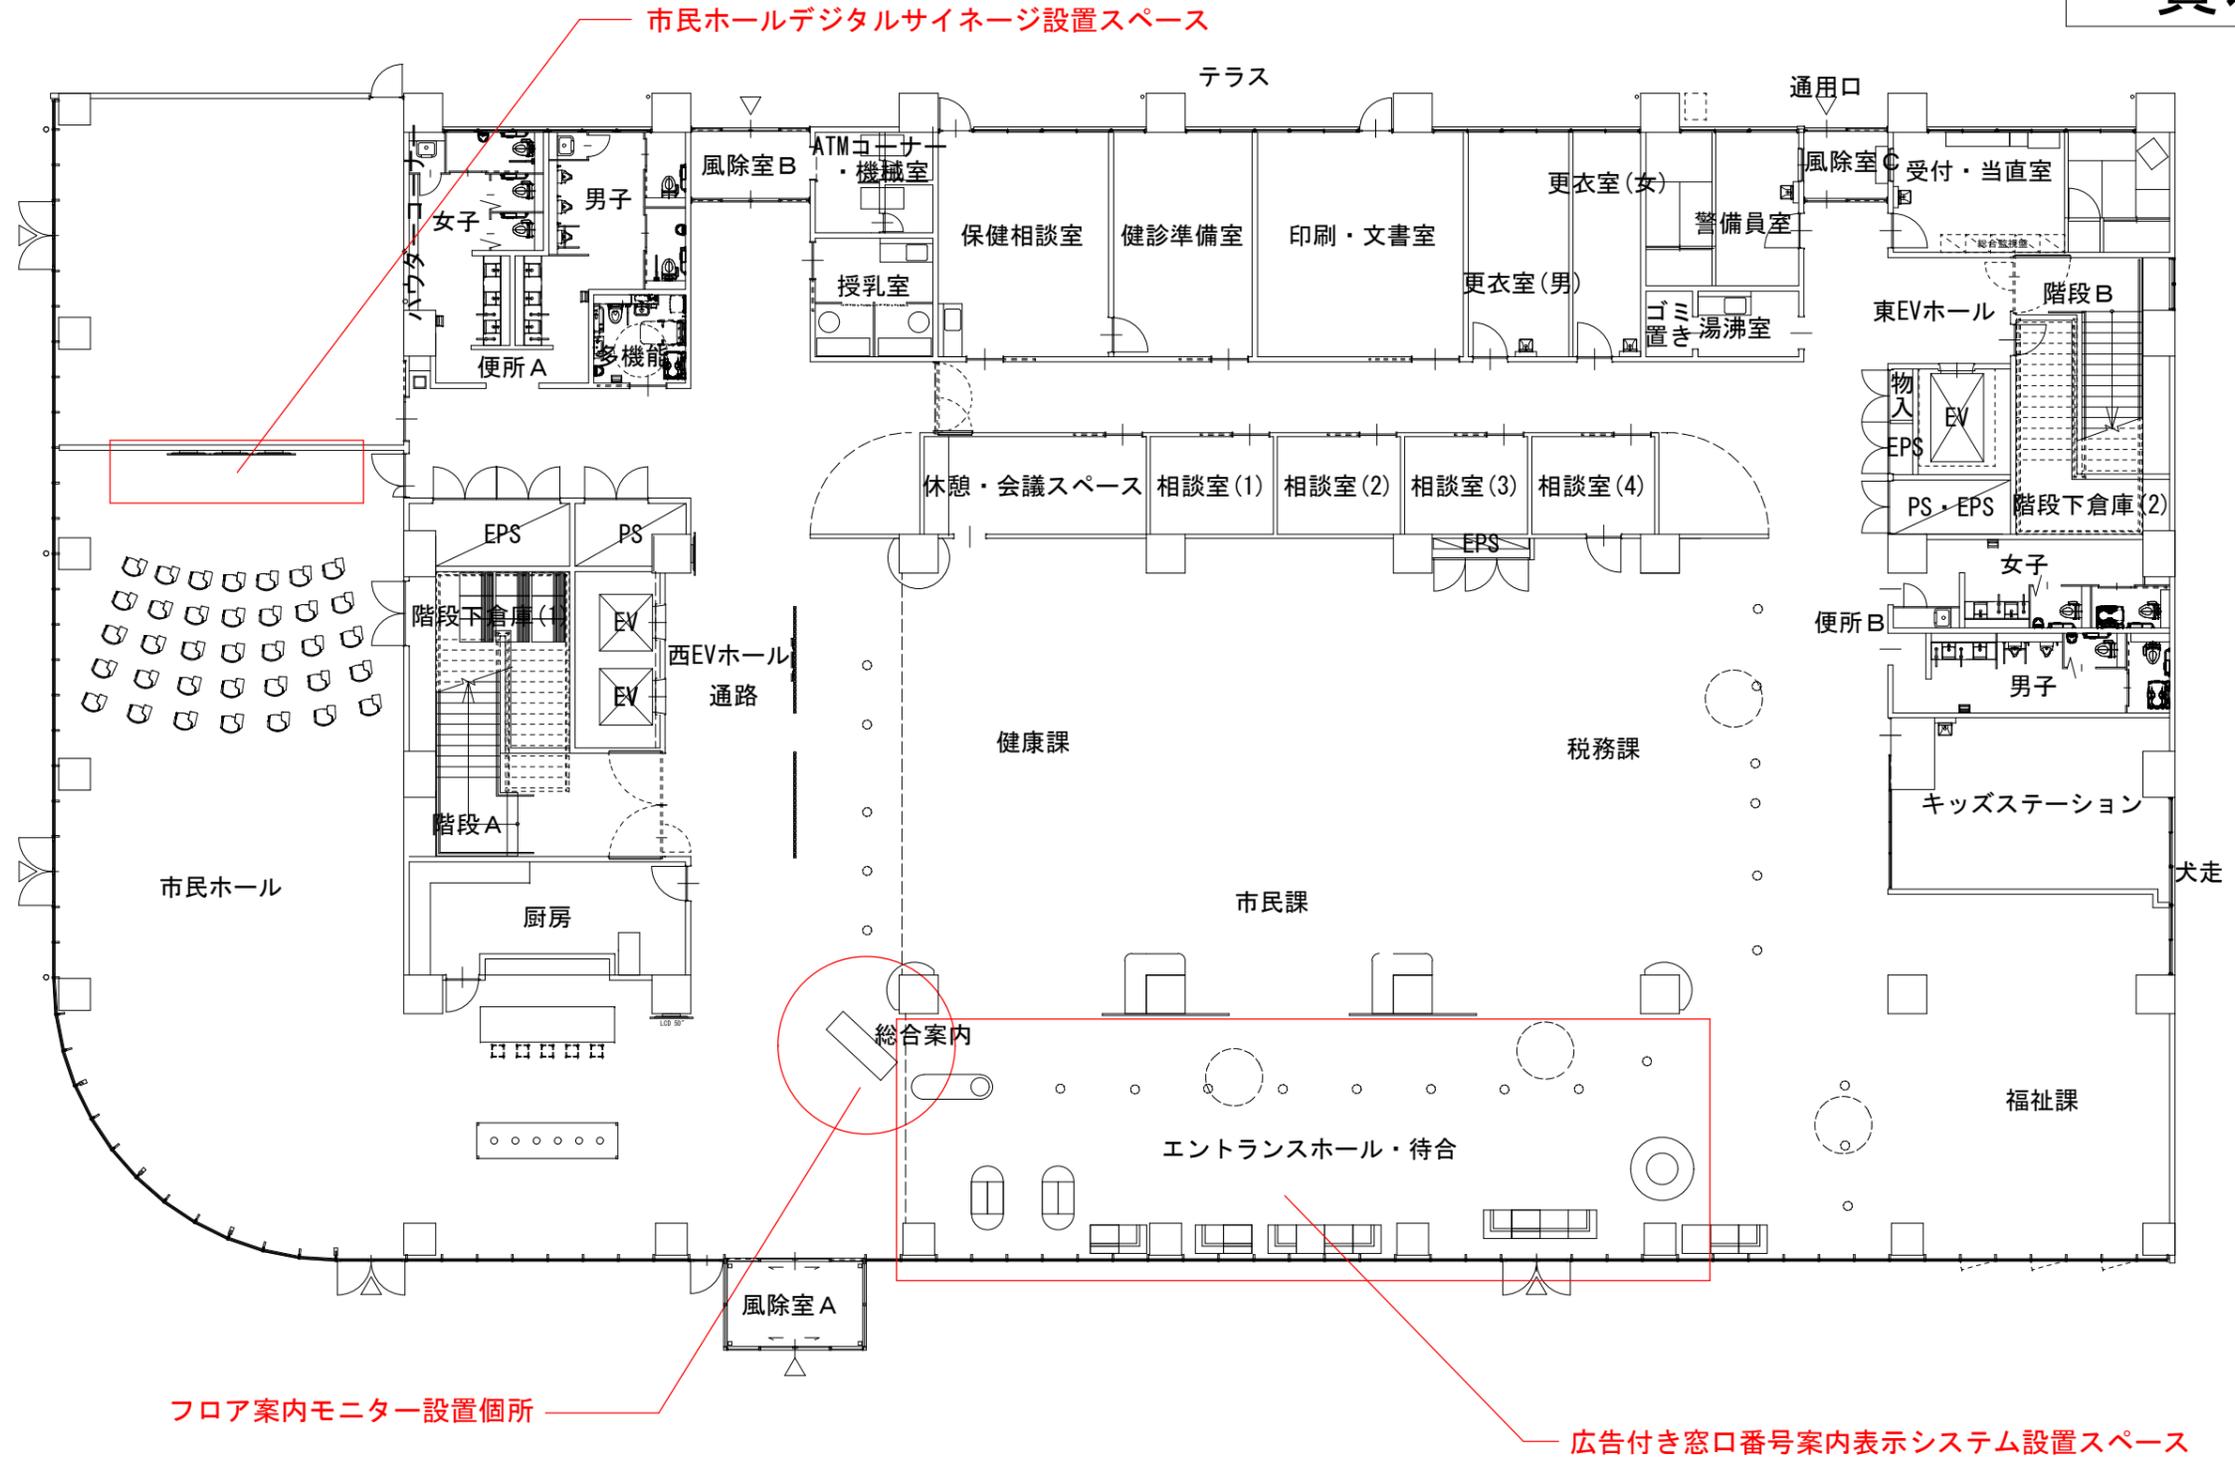

凡例	註記	変更	石橋・藤崎設計共同企業体	工事名	年月日	設計者
			1級建築士建設大臣登録第128432号 真崎 勉	図面名 1階配置図	縮尺	図番
			1級建築士建設大臣登録第128417号 藤崎 浩			