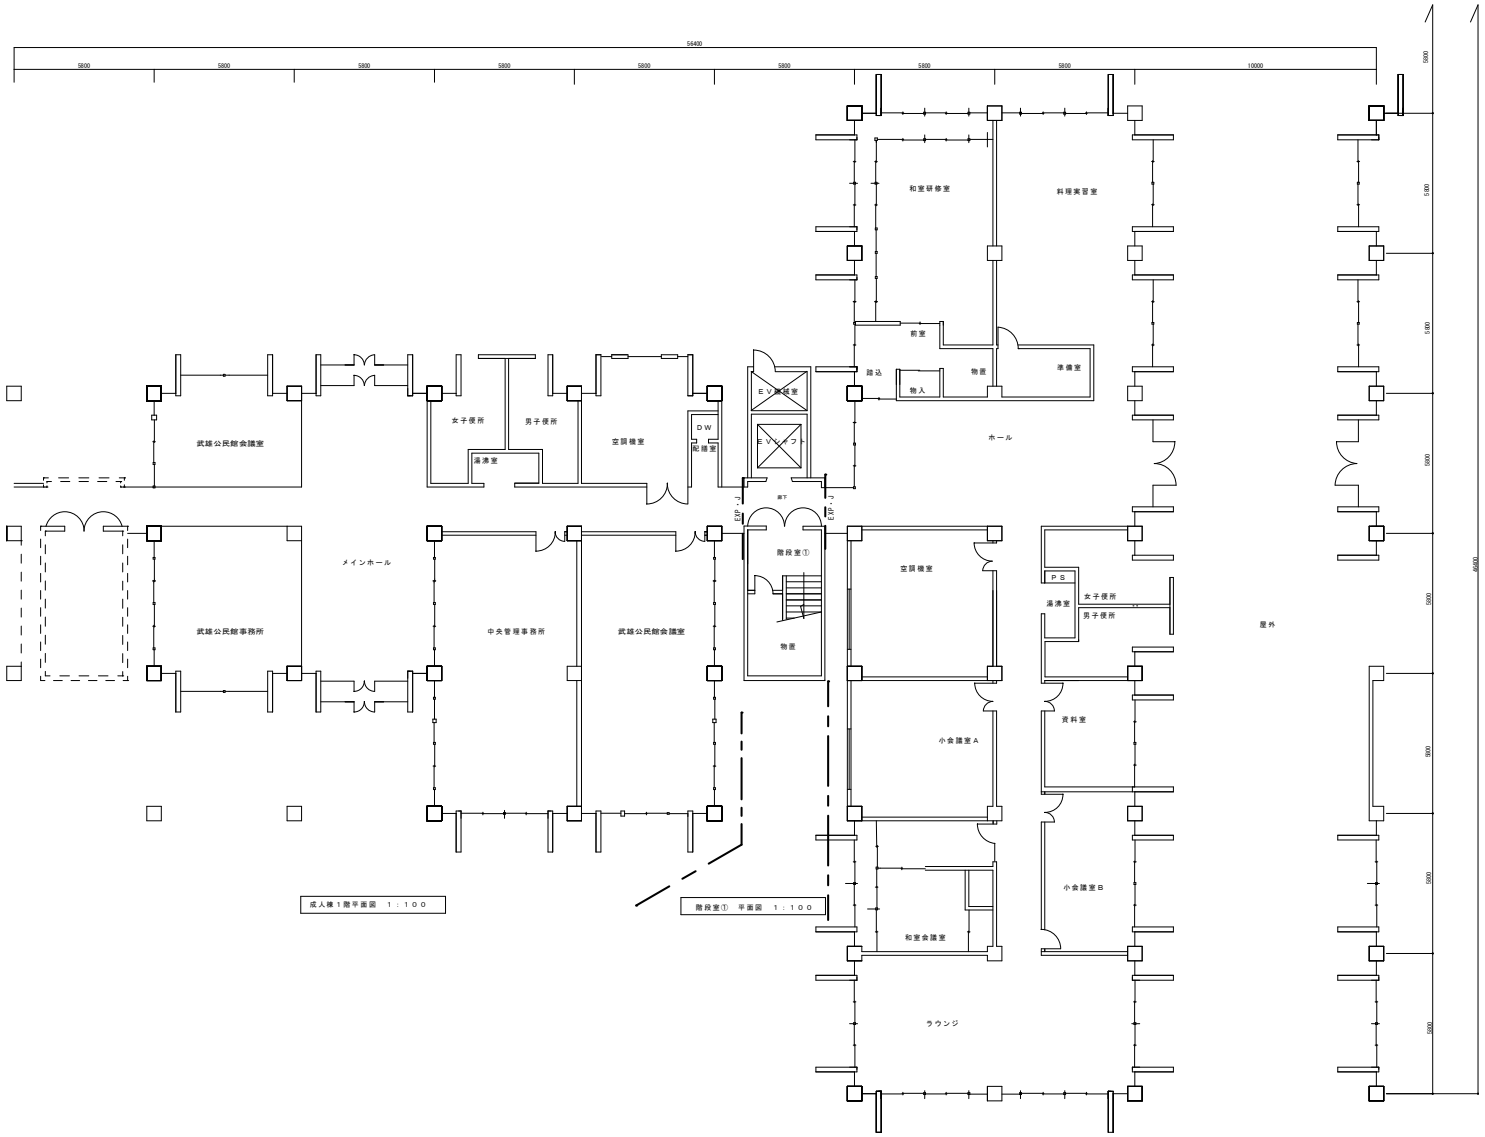

成人棟１階平面図　１：１００

階段室①　平面図　１：１００

集会棟１階平面図　１：１００

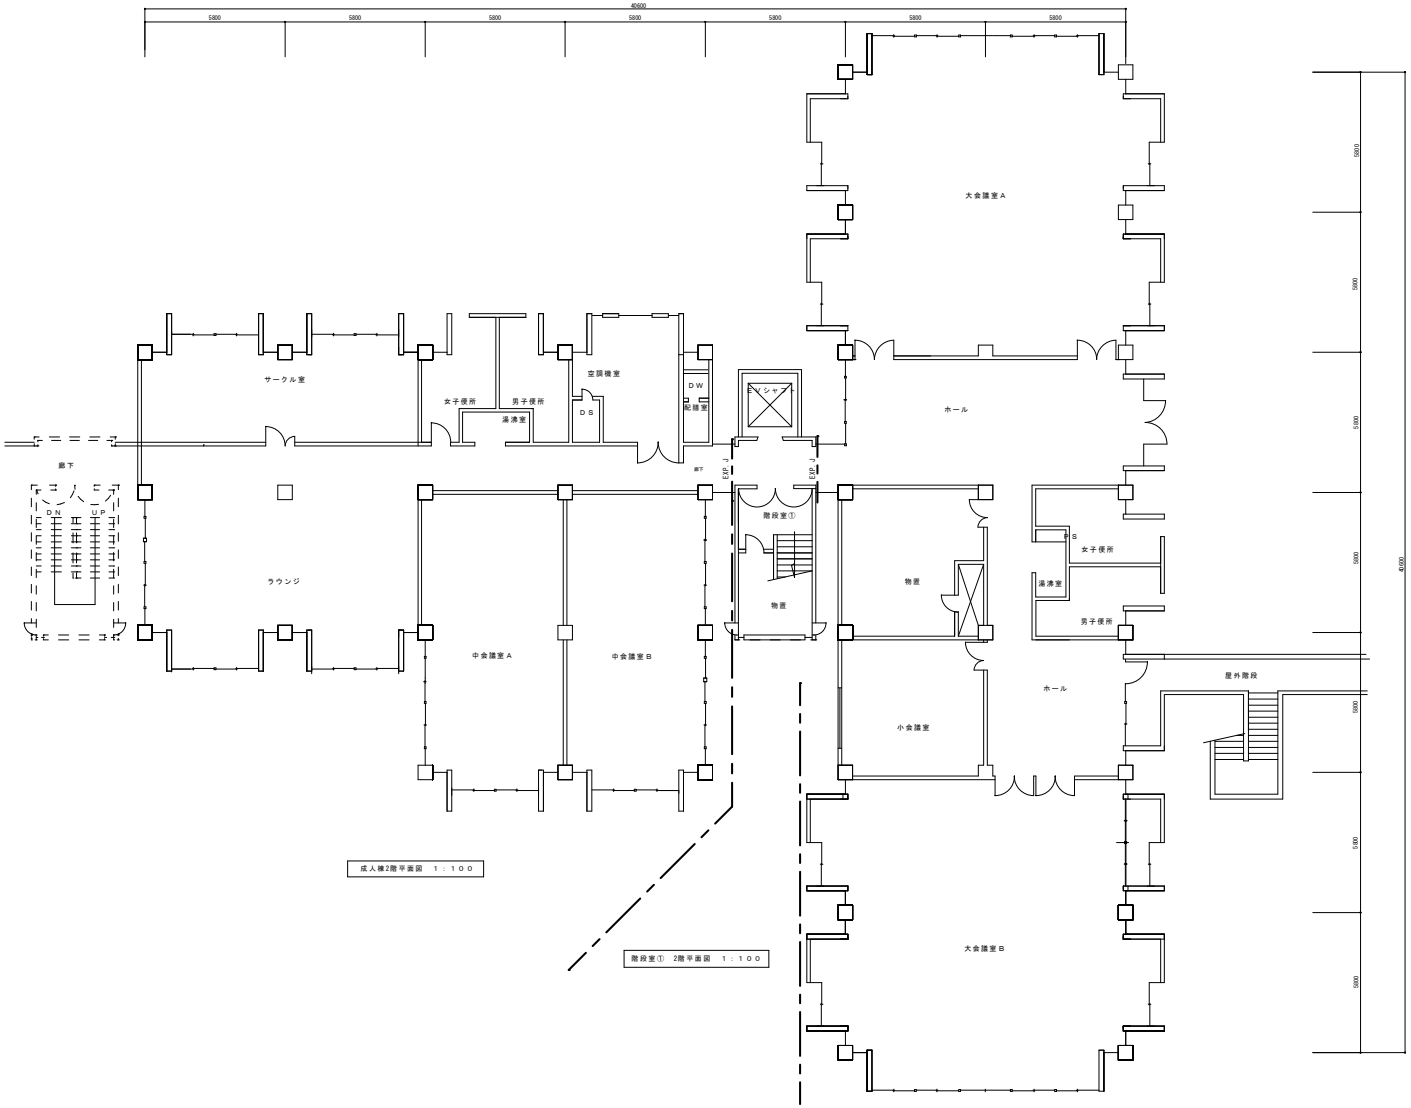

成人棟2階平面図　１：１００

階段室①　2階平面図　１：１００

集会棟２階平面図　１：１００

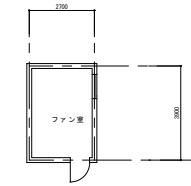

成人棟PH階平面図　１：１００

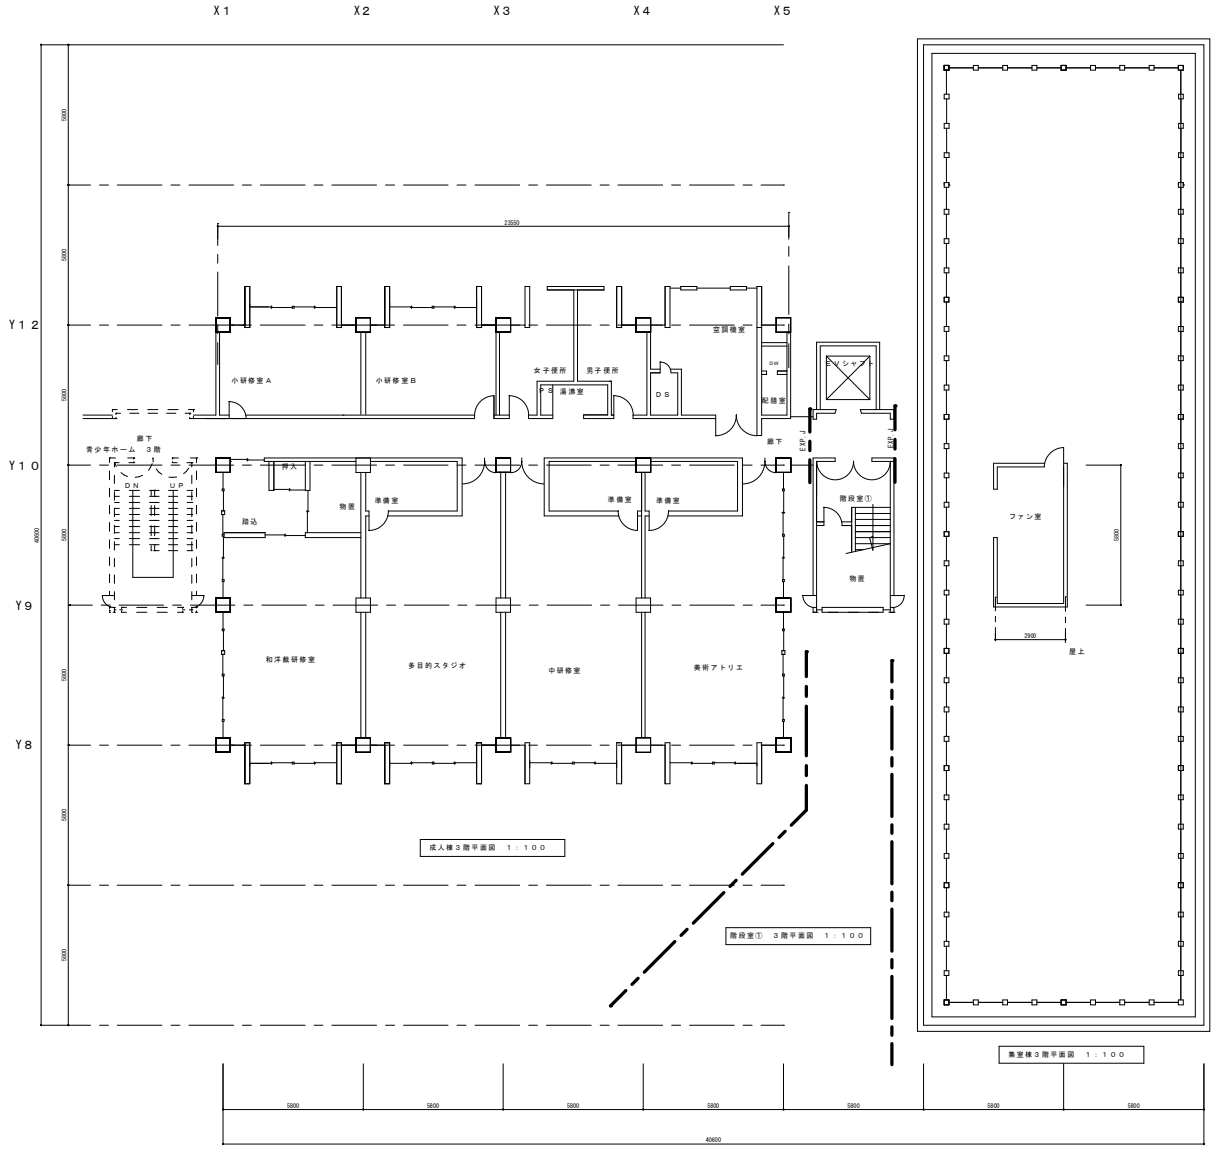

成人棟３階平面図　１：１００

階段室①　３階平面図　１：１００

集室棟３階平面図　１：１００