


武雄都市計画 緑地の変更
 図-2 計画図
 S=1:2,500

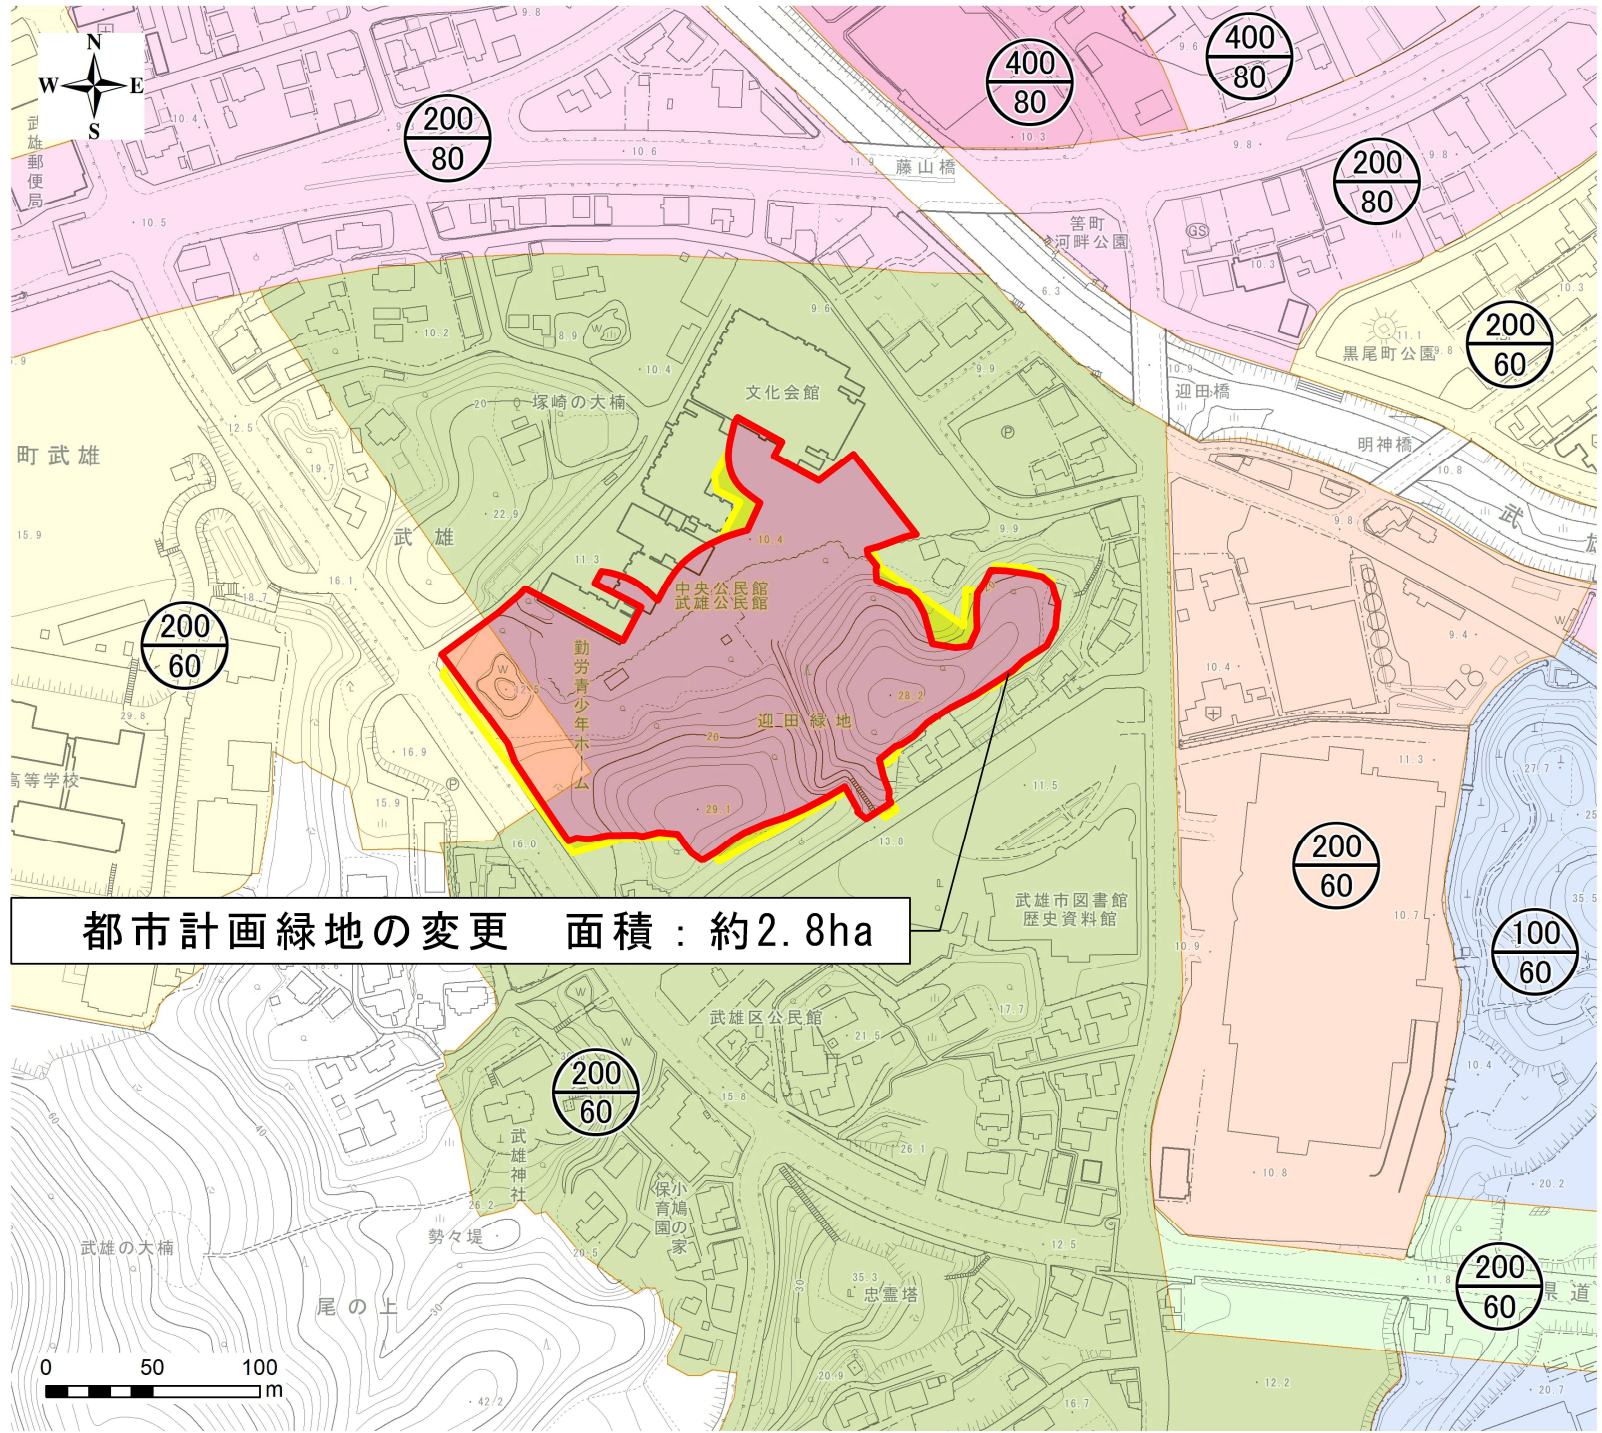

都市計画緑地の変更 面積：約2.8ha

凡例

- 廃止する都市計画緑地区域
- 変更後都市計画緑地区域

凡例

用途地域

- 第二種低層住居専用地域
- 第一種中高層住居専用地域
- 第二種中高層住居専用地域
- 第一種住居地域
- 第二種住居地域
- 近隣商業地域
- 商業地域