


# 武雄市文化会館小ホール舞台平面図

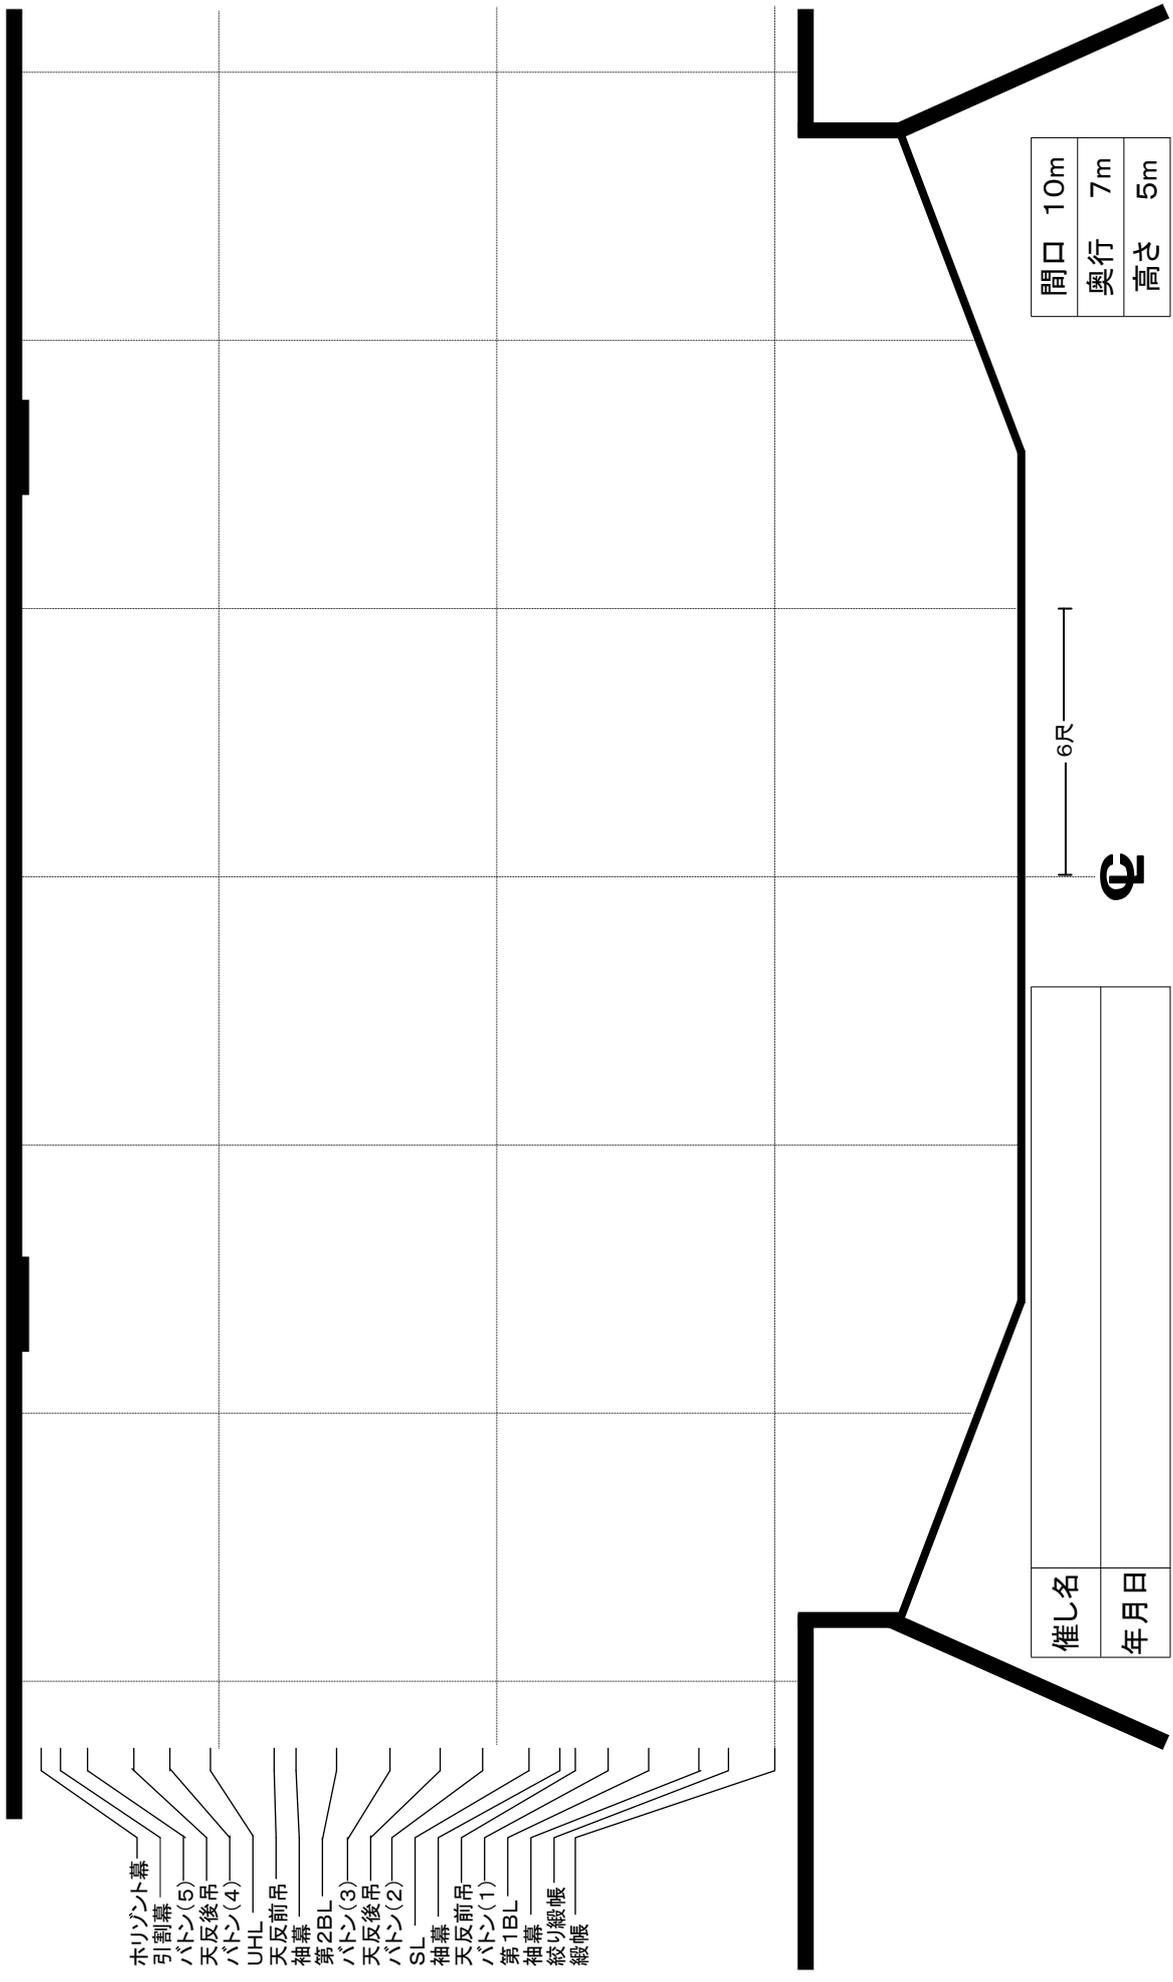

間口	10m
奥行	7m
高さ	5m

催し名	
年月日	