道路規格　４種　２級
設計速度　４０Ｋｍ／ｈ
交通区分　Ｂ交通

舗装構成　　交通区分　Ｂ交通
設計ＣＢＲ　８%

工　種	舗装計画	設計ＣＢＲ８	舗装ＣＢＲ８
表層（密粒度アスコン）	5cm	5.00	-
基層（粗粒度アスコン）	5cm	5.00	-
上層路床（粒状路盤）	15cm	5.25	-
下層路床（ｸﾗｯｼｬﾗﾝ）	15cm	3.75	-
合　計	40cm	19.00	19.00

一般部

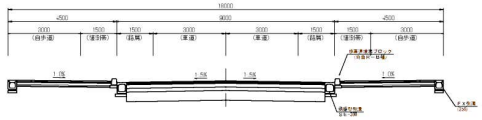

交差点部

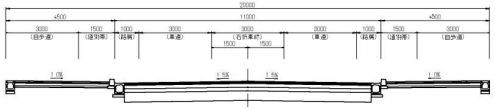

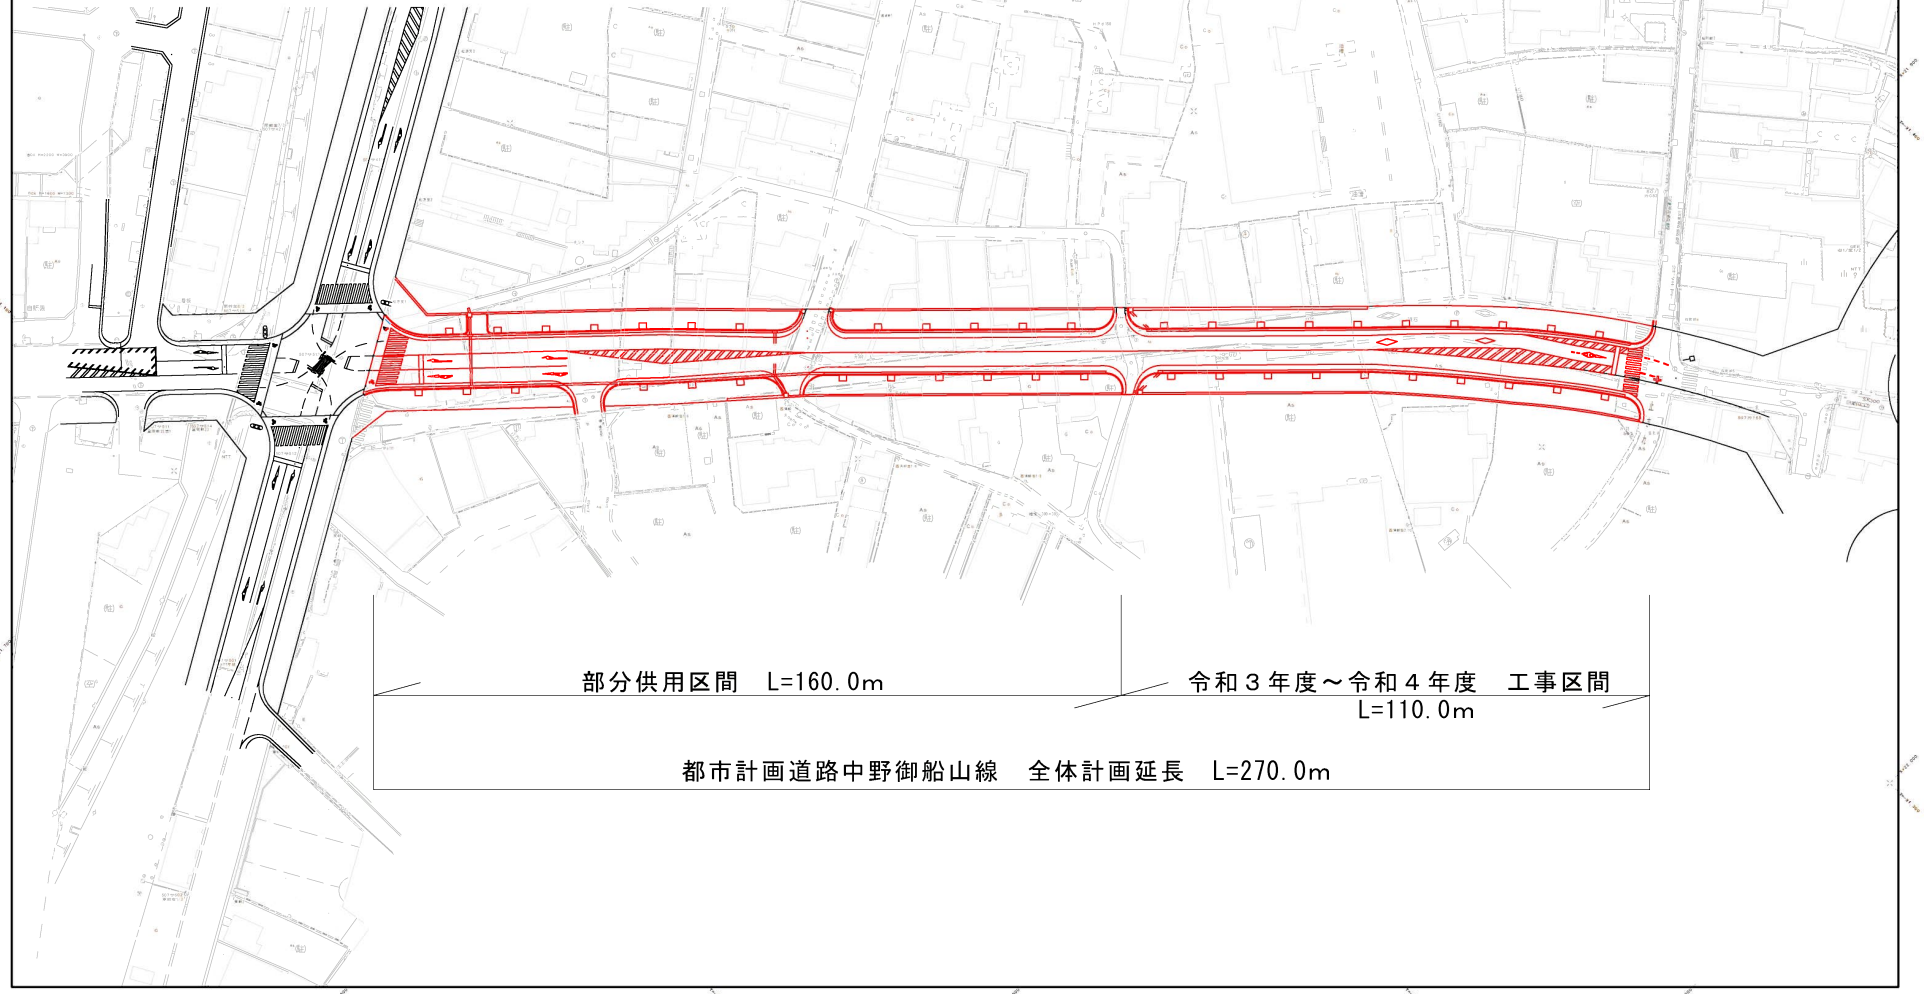

部分供用区間　L=160.0m

令和３年度～令和４年度　工事区間
L=110.0m

都市計画道路中野御船山線　全体計画延長　L=270.0m