
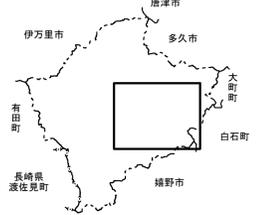


武雄市都市計画総括図

1:10,000

令和四年四月作成

朝日航洋株式会社調製

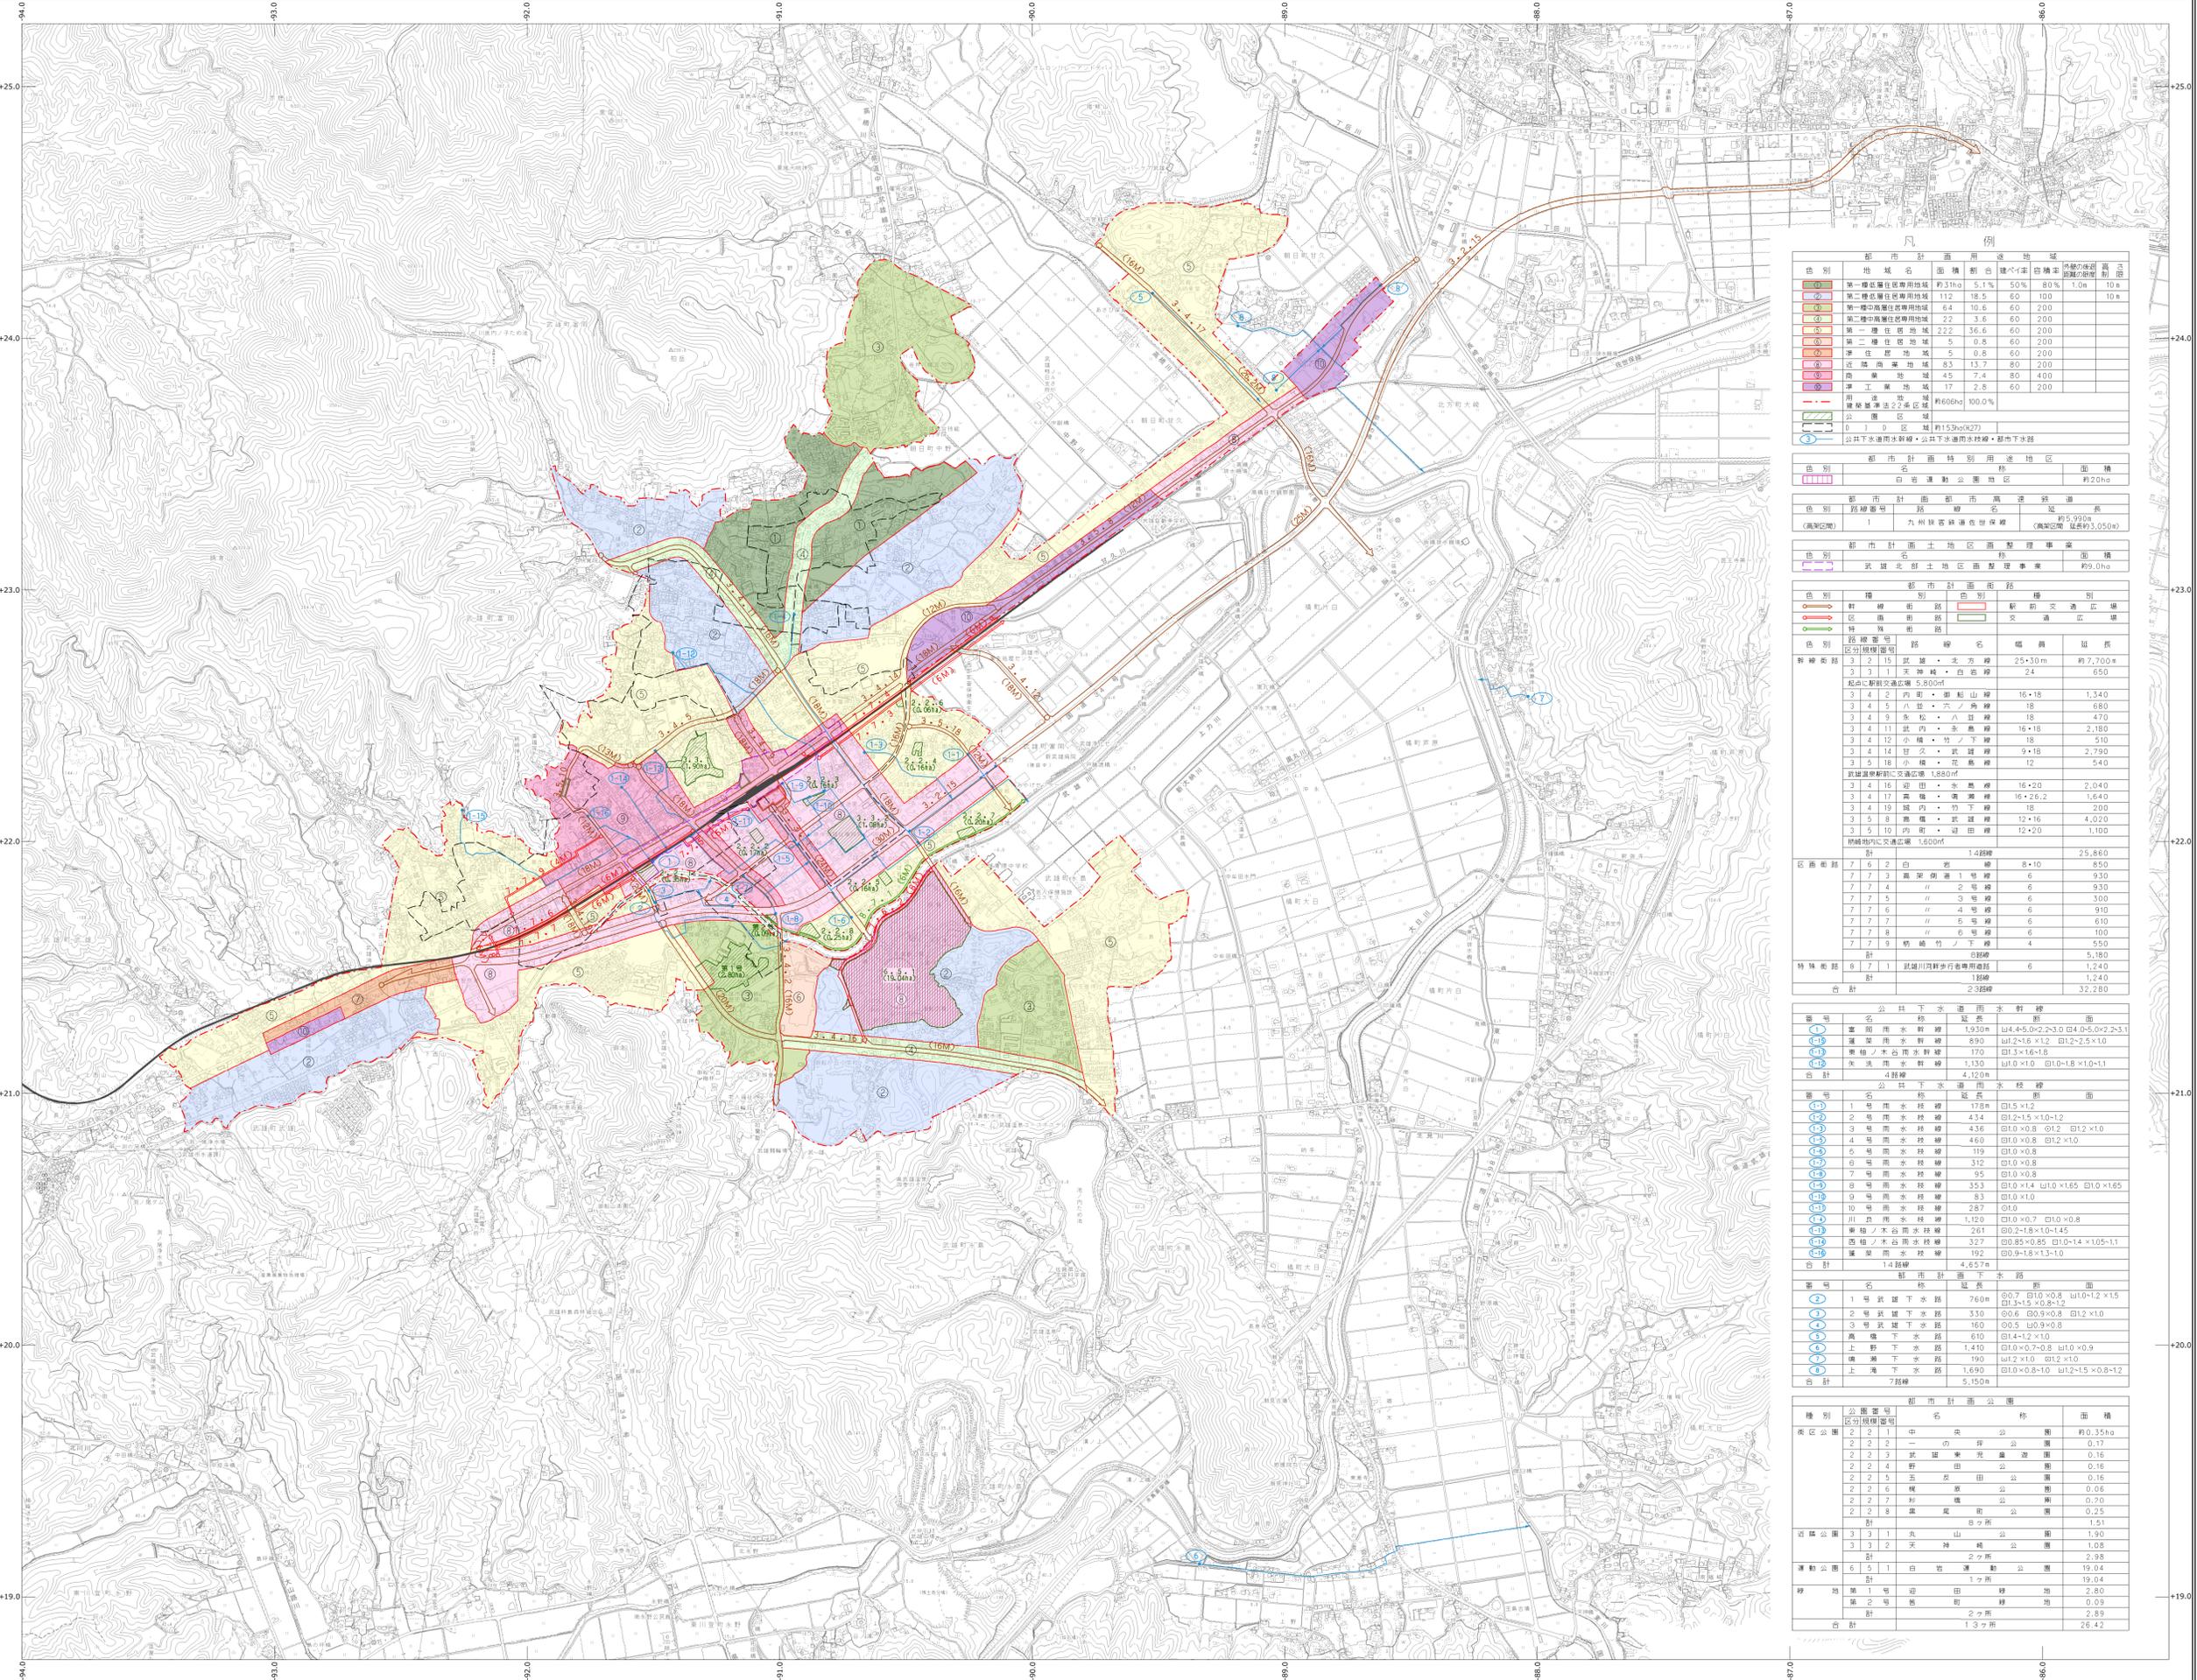

凡 例

色別	地域名	面積	割合	建ぺい率	容積率	高さ制限
①	第一種低層住居専用地域	約31ha	5.1%	50%	80%	1.0m 10e
②	第二種低層住居専用地域	112	18.5	60	100	
③	第三種低層住居専用地域	64	10.6	60	200	
④	第一種中高層住居専用地域	22	3.6	60	200	
⑤	第二種中高層住居専用地域	222	36.6	60	200	
⑥	第三種中高層住居専用地域	5	0.8	60	200	
⑦	準住居地域	5	0.8	60	200	
⑧	近隣商業地域	83	13.7	80	200	
⑨	商業地域	45	7.4	80	400	
⑩	準工業地域	17	2.8	60	200	
⑪	建設業法22条区域	約606ha	100.0%			

色別	都市計画特別用途地区	面積
⑫	白岩運動公園地区	約20ha

色別	都市計画都市高速鉄道	距離
⑬	路線番号 路線名	距離
(高架区間)	1 九州鉄道線在留線	約5.99km (高架区間 延長約3,050m)

色別	都市計画土地地区画整理事業	面積
⑭	武雄北側土地地区画整理事業	約9.0ha

色別	都市計画道路	種別
⑮	幹線道路	幹線道路
⑯	区画道路	区画道路
⑰	特殊道路	特殊道路

色別	幹線道路	幅員	延長
幹線道路	区別路線番号	幅員	延長
3 2 15	武雄・北方線	25・30m	約7,700m
3 3 1	天神崎・白岩線	24	650
3 4 2	内町・東山線	16・18	1,340
3 4 5	八並・六ノ舟線	18	680
3 4 9	赤松・八並線	18	470
3 4 11	武内・赤松線	16・18	2,180
3 4 12	小橋・竹ノ下線	18	510
3 4 14	野々・武雄線	9・18	2,790
3 5 18	小橋・花鳥線	12	540
武雄駅前交差点交通広場	5,840㎡		
武雄駅前交差点交通広場	1,880㎡		
駅前地区交通広場	1,600㎡		

区画道路	路線番号	幅員	延長
7 7 2	白岩線	8・10	25,860
7 7 3	高梁南線1号線	6	930
7 7 4	〃 2号線	6	930
7 7 5	〃 3号線	6	300
7 7 6	〃 4号線	6	910
7 7 7	〃 5号線	6	610
7 7 8	〃 6号線	6	100
7 7 9	新橋竹ノ下線	4	550
特殊道路	8 7 1	〇路線	5,180
	武雄川河川歩行者専用歩道	6	1,240
			1,240
合計	23路線		32,280

番号	名称	延長	断面
①	1号雨水幹線	1,930m	W4.4-5.0×2.3-3.0 B1.0-5.0×2.3-3.1
②	2号雨水幹線	890	W1.2-1.6×1.2 B1.2-2.5×1.0
③	3号雨水幹線	170	B1.3×1.6×1.8
④	4号雨水幹線	1,130	W1.0×1.0 B1.0-1.8×1.0×1.1
合計	4号線	4,120m	

番号	名称	延長	断面
①	1号雨水幹線	178m	B1.5×1.2
②	2号雨水幹線	434	B1.2-1.5×1.0-1.2
③	3号雨水幹線	436	B1.0×0.8 B1.2 B1.2×1.0
④	4号雨水幹線	460	B1.0×0.8 B1.2×1.0
⑤	5号雨水幹線	119	B1.0×0.8
⑥	6号雨水幹線	312	B1.0×0.8
⑦	7号雨水幹線	95	B1.0×0.8
⑧	8号雨水幹線	353	B1.0×1.4 W1.0×1.4 B1.0×1.65
⑨	9号雨水幹線	83	B1.0×1.0
⑩	10号雨水幹線	287	B1.0
⑪	川原雨水幹線	1,120	B1.0×0.7 B1.0×0.8
⑫	東橋ノ木谷雨水幹線	261	B0.2-1.8×0.4-1.5
⑬	西橋ノ木谷雨水幹線	327	B0.85×0.85 B1.0-1.4×1.05-1.1
⑭	溝原雨水幹線	192	B0.9-1.8×1.3-1.0
合計	14号線	4,657m	

番号	名称	延長	断面
①	1号武雄下水路	760m	φ0.7 B1.0×0.8 W1.0-1.2×1.5 B1.3-1.5×0.8-1.2
②	2号武雄下水路	330	φ0.6 B0.9×0.8 B1.2×1.0
③	3号武雄下水路	160	φ0.5 W0.9×0.8
④	高橋下水路	610	B1.4-1.2×1.0
⑤	上下野下水路	1,410	B1.0×0.7-0.8 B1.0×0.9
⑥	溝原下水路	190	W1.2×1.0 B1.2×1.0
⑦	上野下水路	1,690	B1.0×0.8-1.0 W1.2-1.5×0.8-1.2
合計	7号線	5,150m	

種別	公園番号	名称	面積
市民公園	2 2 1	中央公園	約0.35ha
	2 2 2	のびのび公園	0.17
	2 2 3	武雄中央公園	0.16
	2 2 4	野田公園	0.16
	2 2 5	五反田公園	0.16
	2 2 6	横塚公園	0.06
	2 2 7	柳園公園	0.70
	2 2 8	東風車公園	0.25
計		8ヶ所	1.51
近隣公園	3 3 1	丸山公園	1.90
	3 3 2	天神崎公園	1.08
計		2ヶ所	2.98
運動公園	6 5 1	白岩運動公園	19.04
計		1ヶ所	19.04
緑地	第1号	迎田緑地	2.80
	第2号	西町緑地	0.09
計		2ヶ所	2.89
合計		13ヶ所	28.42

平成23年3月作成 平成23年3月作成武雄市基本図1:5,000のデジタルデータを1:10,000に編集し、作成したものである。

1:10,000 0 500 1,000 2,000m

(注) ⑬地区の大部分は、平成23年3月現在の図面に基づき、武雄市都市計画で2年更新の図面を掲載していません。

「この測量成果は、国土院院長の監査を受けて得たものである(測量番号) 平22 九公 第104号」