


計画図 S=1/2,500

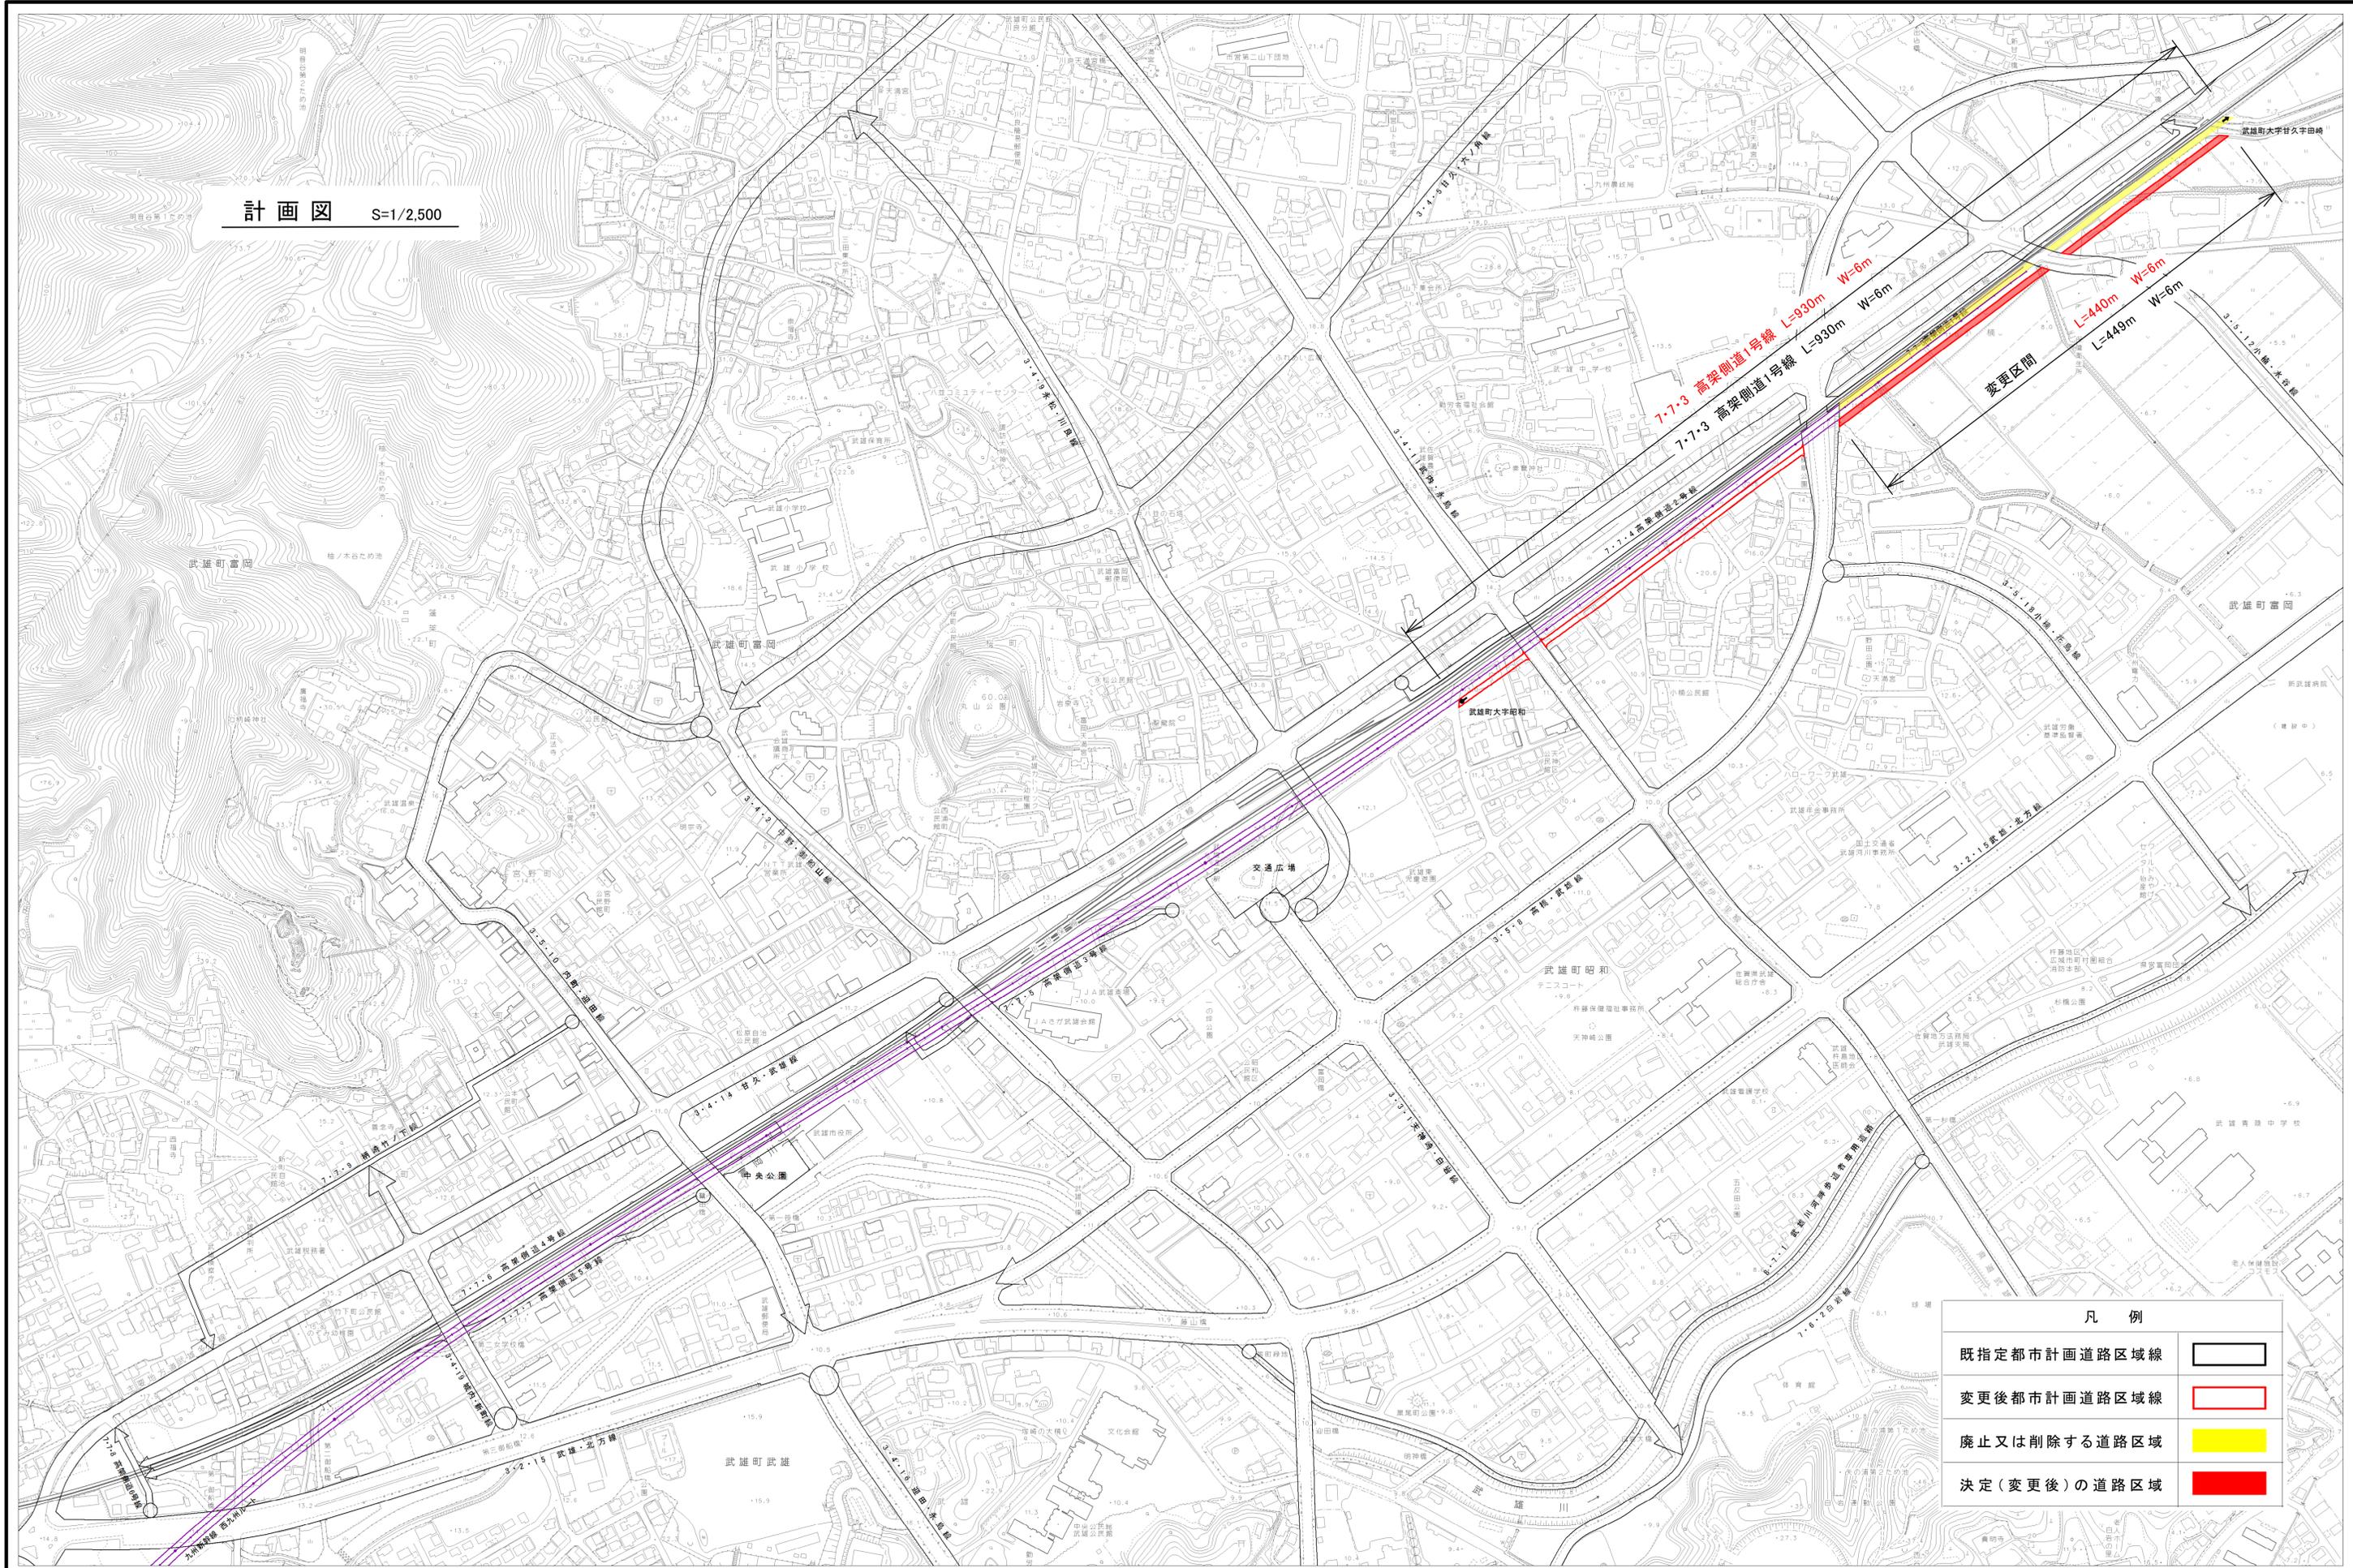

凡例	
既指定都市計画道路区域線	
変更後都市計画道路区域線	
廃止又は削除する道路区域	
決定(変更後)の道路区域	