


武雄都市計画 用途地域の変更
 図-2 計画図
 S=1:2,500

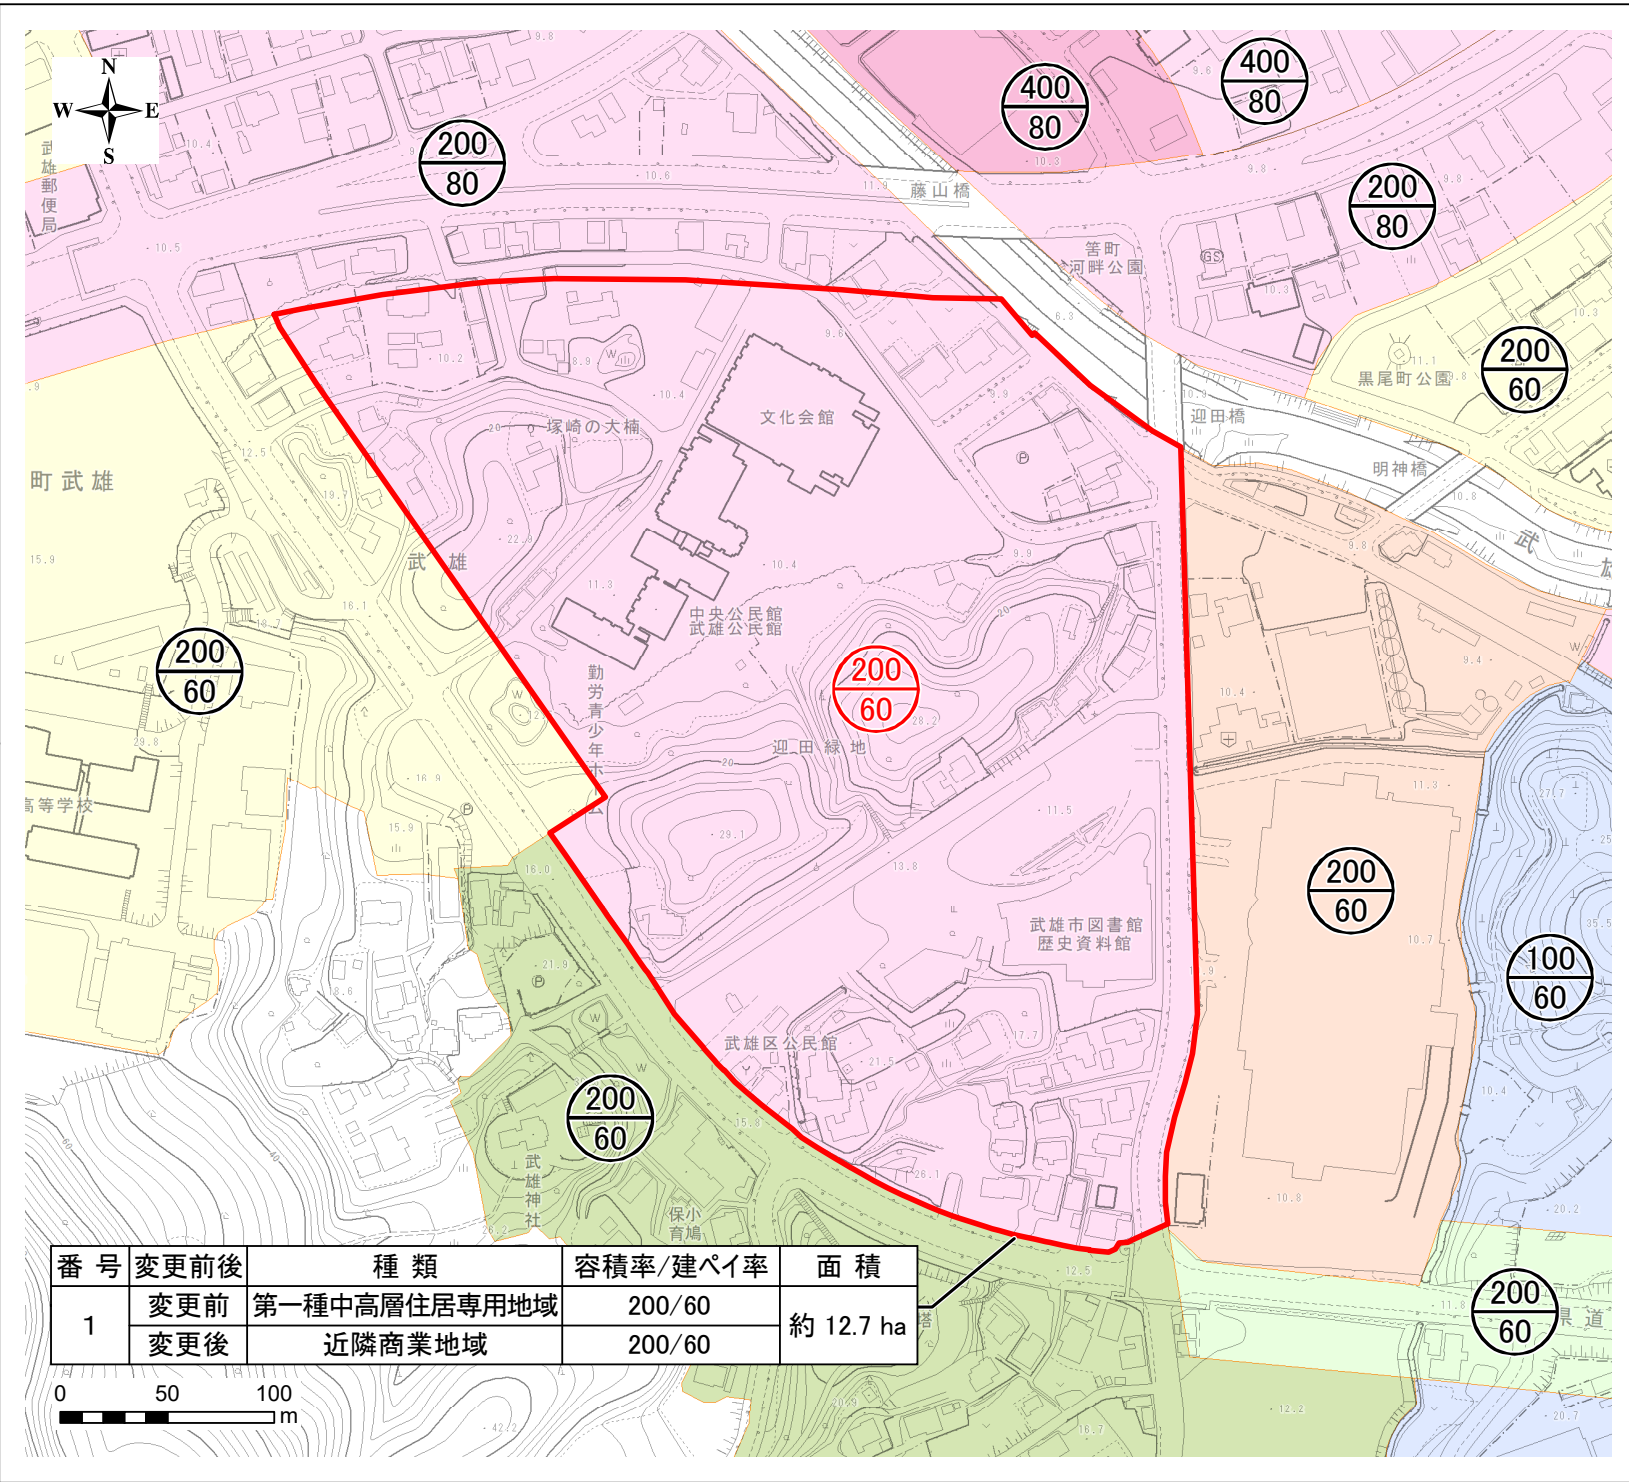

- 凡例
- 用途地域変更区域
 - 用途地域
 - 第二種低層住居専用地域
 - 第一種中高層住居専用地域
 - 第二種中高層住居専用地域
 - 第一種住居地域
 - 第二種住居地域
 - 近隣商業地域
 - 商業地域

番号	変更前後	種類	容積率/建ぺい率	面積
1	変更前	第一種中高層住居専用地域	200/60	約 12.7 ha
	変更後	近隣商業地域	200/60	

