


武雄市立御船が丘小学校 仮設校舎（ユニットハウス）賃貸借
図面リスト

番号	図面名	縮尺（A3）
A-0	位置図・一般事項	
A-1	配置図	1/300
A-2	平面図（CT-72J）	1/100
A-3	立面図	1/100
E-1	電気図	1/100
E-2	配線図	1/100

位置図・一般事項

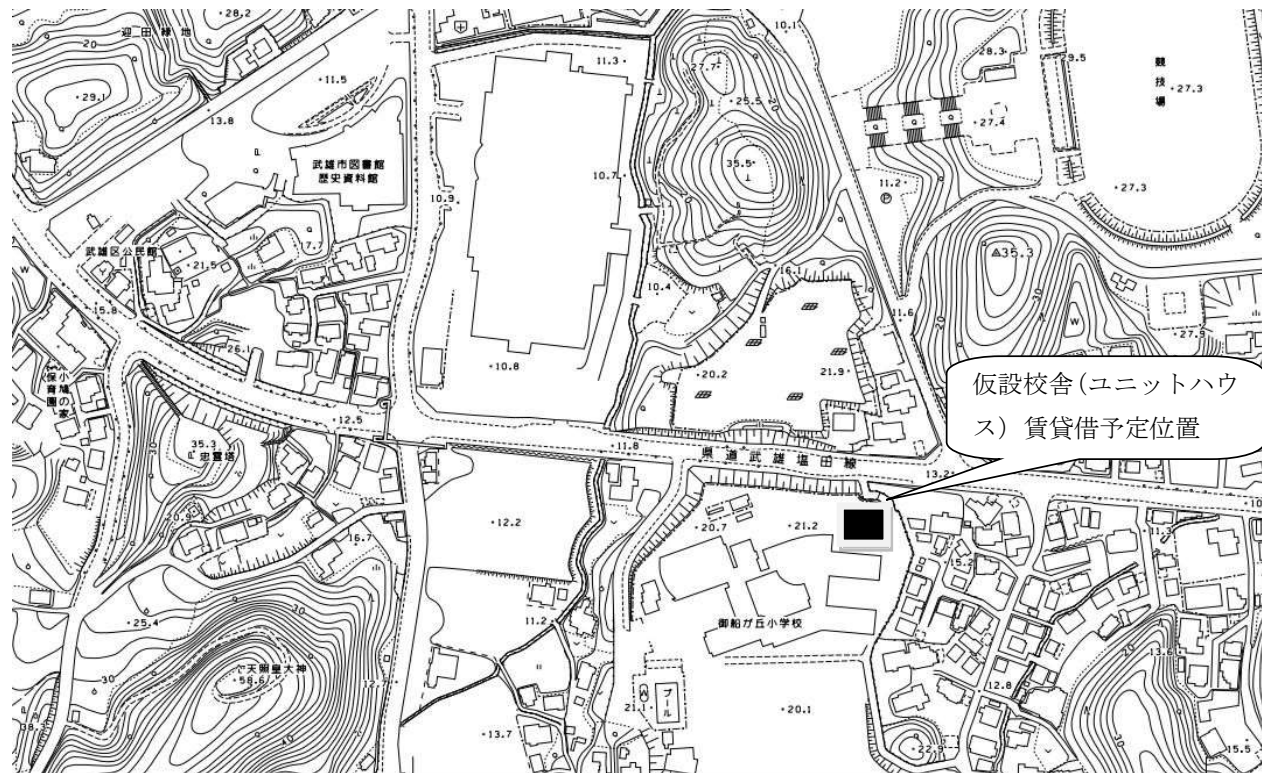

一般事項

名 称：御船が丘小学校 仮設校舎（ユニットハウス）賃貸借

建築種別：増築（新築）

建築場所：武雄市武雄町大字武雄4959番地

建物用途：教室


用途地域：第二種中高層住居専用地域 建ぺい率60% 容積率200%

第二種低層住居専用地域 建ぺい率60% 容積率100%

防災地域：指定なし


その他指定：法22条区域

図面番号 A-0

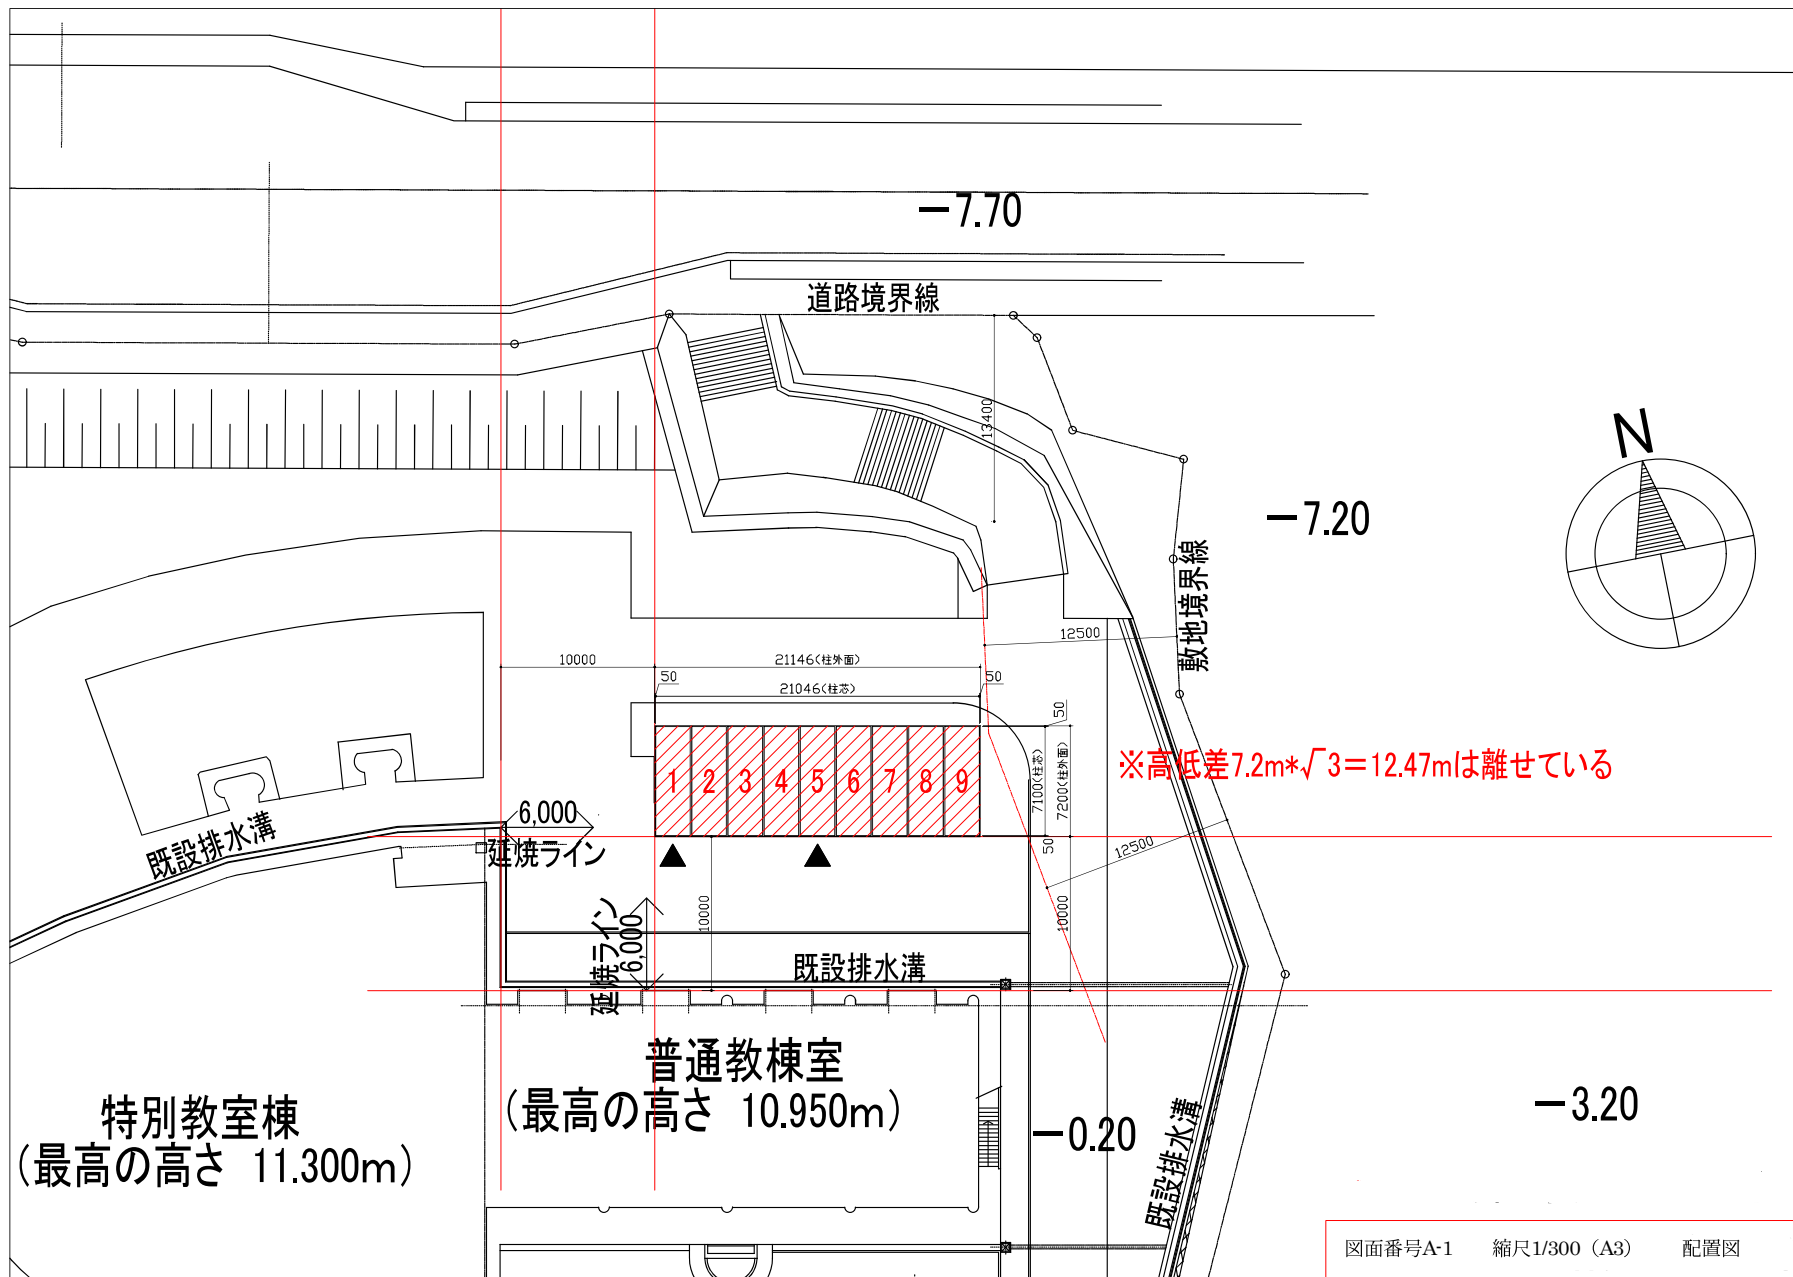





	承認	図印	製図	縮尺	工事名称	型式		図面番号
				1/100 (A3)		1F:CT-72J(R)		
				図付	国語名称	建築番号		A-3
					【1教室案】立面図	2501018-FS-00		

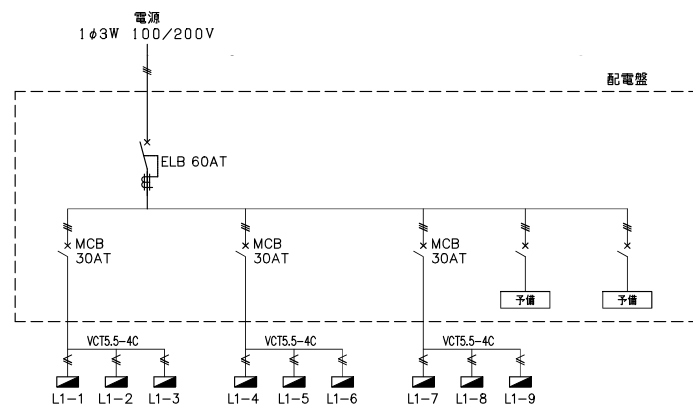


電灯配電盤図

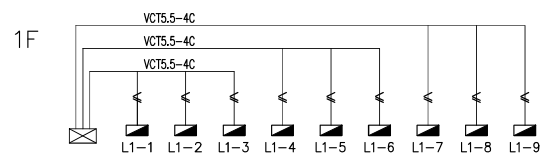

電灯系統図

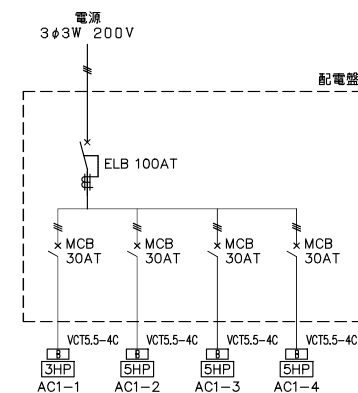

動力配電盤図

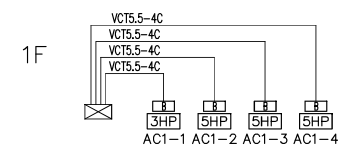

動力系統図

図尺 1/100 (A3)	工事名称 武雄市立御船が丘小学校 仮設校舎（ユニットハウス）賃貸借	図式 1F:CT-72J(R)	図面番号 2501018-FS-00	図面番号 E-2