


立面図

アスベスト算出用

北面

※ 袖壁 300 = 6箇所

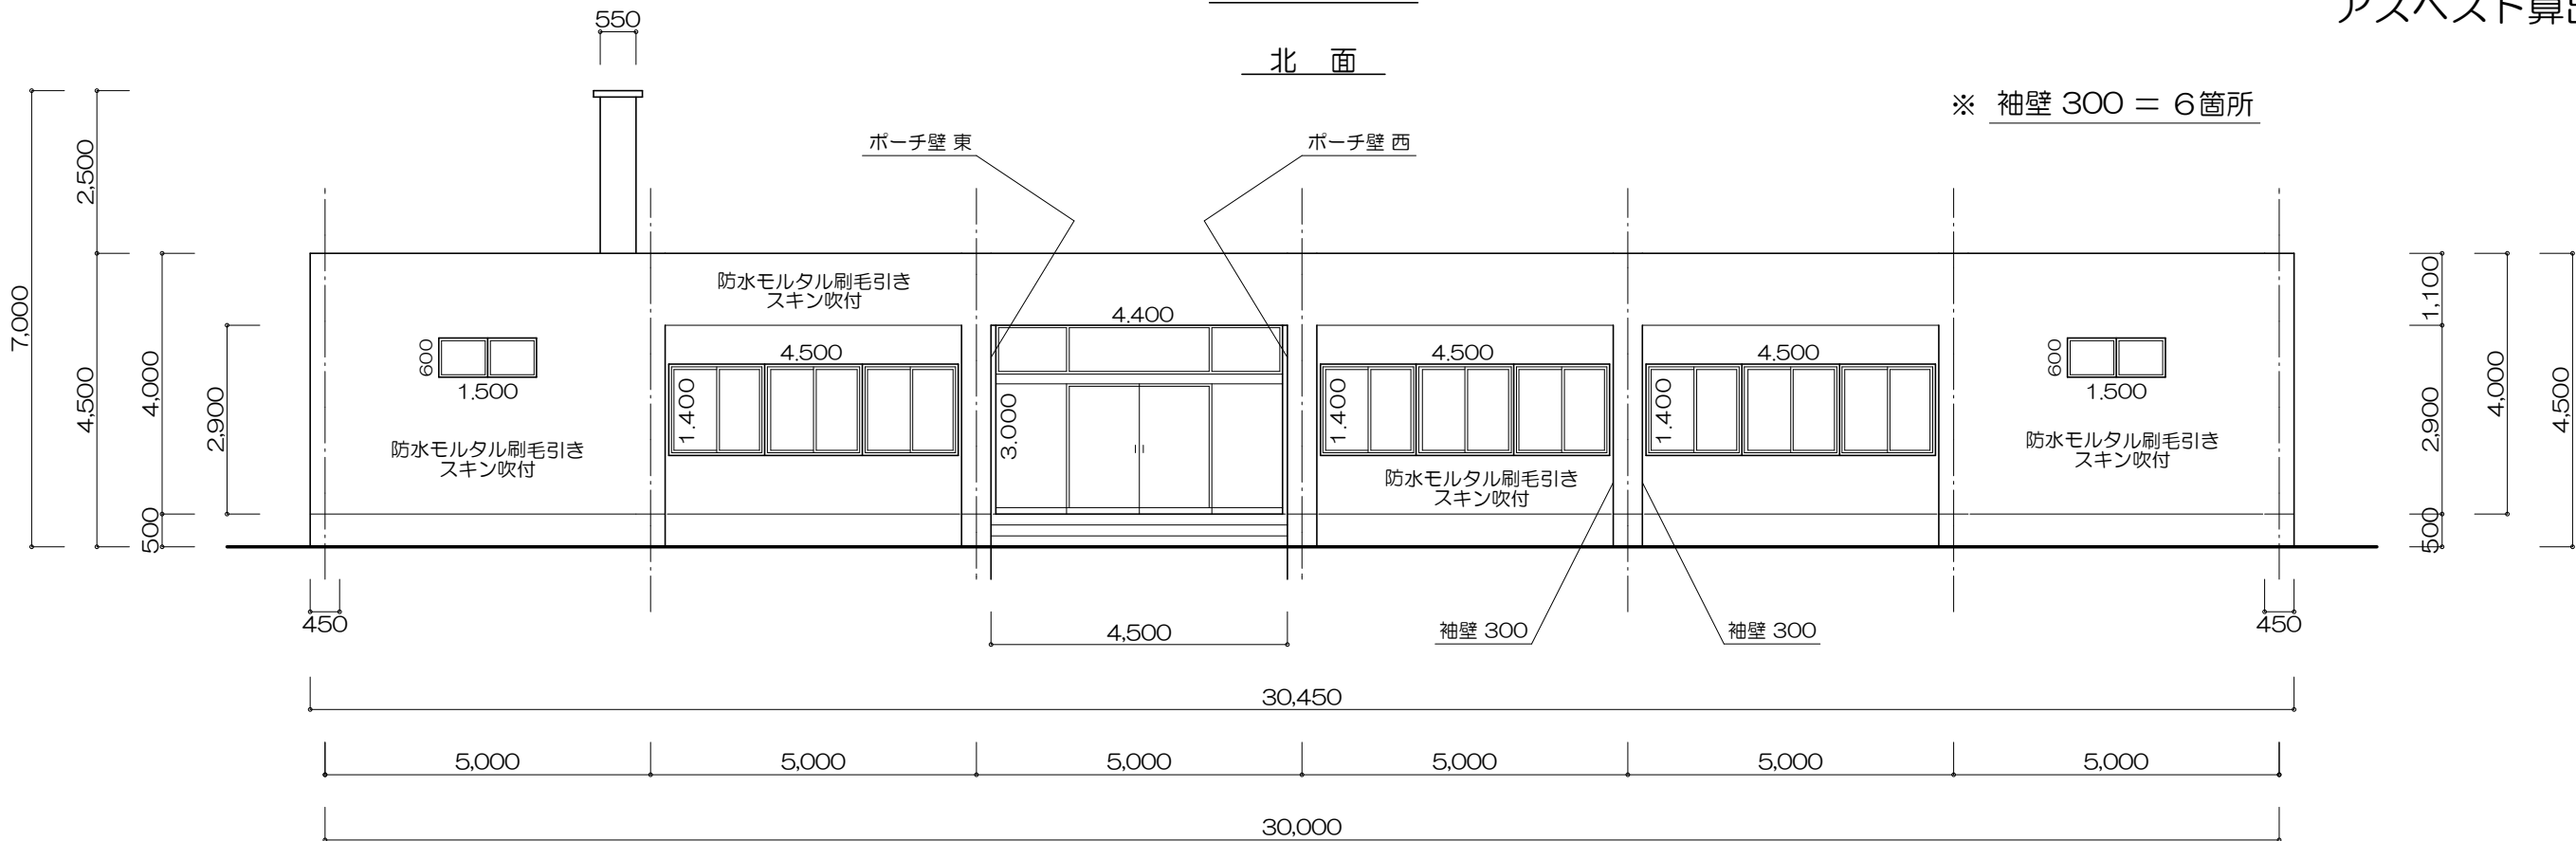

東面

