

アスベスト 計算書

NO. 1

建物 番号		朝日公民館							
番号	部屋名称	仕上種類	計 算 式	面積	番号	部屋名称	仕上種類	計 算 式	面積
1	③ 1 階	玄関ホール 他 巾木 ソフト巾木	2.70×0.10×2 17.49×0.10 24.03×0.10 12.31×0.10 13.86×0.10 8.40×0.10 18.00×0.10 11.00×0.10	11.049	11	⑯ 外部	庇裏 仕上げ材	4.55×0.60×10	27.300
					12	⑳ 外部	外壁 中庭 北面・南面 仕上げ材 ポーチ壁 東・西	30.45×4.00 0.55×2.50 3.215×2.90×2 0.30×2.90×6	
							袖 壁	(-) 1.50×0.60×2	
							建 具	(-) 4.50×1.40×3	
							建 具	(-) 4.40×3.00	113.142
2	④ 1 階	玄関ホール 他 床 Pタイル ベージュ色	4.67×2.70 1.745×7.00 5.015×7.00 5.015×2.28 12.90×2.50 1.70×2.50 5.00×5.95 4.67×6.05	165.866	13	㉑ 外部	サッシ廻り シーリング材	31.60×4.00 10.10×1.00 0.75×2.50	
							建 具	(-) 3.00×1.40×2	
							建 具	(-) 0.70×1.40	
							建 具	(-) 0.70×2.20×2	
							建 具	(-) 1.70×2.10	122.345
3	⑥ 1 階	調理実習室 他 天井 石綿板	8.255×7.00 1.745×7.00	70.000					
4	⑨ 1 階	談話コーナー 床 Pタイル 青色	5.00×6.00	30.000					
5	⑪ 1 階	講堂 壁 有孔ボード 建 具 建 具 建 具 建 具 建 具 吹 抜	29.65×3.50×2 (-) 4.50×1.40×4 (-) 4.50×2.70×2 (-) 1.60×2.00×2 (-) 0.90×2.00×2 (-) 6.20×0.90 (-) 6.00×2.60	126.870					
6	⑫ 1 階	講堂 他 巾木 ソフト巾木	49.80×0.10 36.16×0.10	8.596					
7	⑬ 1 階	講堂 他 床 Pタイル ステージ	20.15×9.50 5.15×9.93 (-) 3.00×6.80	222.164					
8	⑭ 1 階	ステージ 壁 クロス・ケイカル板 建 具 吹 抜	19.60×3.10 (-) 0.90×2.00×2 (-) 6.00×2.60	41.560					
9	⑮ 1 階	便所 床 ノンスリップシート	1.20×5.00	6.000					
10	⑰ 1 階	会議室 床 Pタイル 緑色	5.30×9.715	51.489					
					合 計	玄関ホール 他 巾木 ソフト巾木			11.05
						玄関ホール 他 床 Pタイル ベージュ色			165.87
						調理実習室 他 天井 石綿板			70.00
						談話コーナー 床 Pタイル 青色			30.00
						講堂 壁 有孔ボード			126.87
						講堂 他 巾木 ソフト巾木			8.60
						講堂 他 床 Pタイル			222.16
						ステージ 壁 クロス・ケイカル板			41.56
						便所 床 ノンスリップシート			6.00
						会議室 床 Pタイル 緑色			51.49
						庇裏 仕上げ材			27.30
						外壁 中庭 北面・南面 仕上げ材			113.14
						サッシ廻り シーリング材			122.35

アスベスト 計算書


NO. 1

建物 番号		朝日公民館							
番号	部屋名称	仕上種類	計 算 式	面積	番号	部屋名称	仕上種類	計 算 式	面積
1	③ 1 階	玄関ホール 他 巾木 ソフト巾木	2.70×0.10×2 17.49×0.10 24.03×0.10 12.31×0.10 13.86×0.10 8.40×0.10 18.00×0.10 11.00×0.10	11.049	11	⑯ 外部	庇裏 仕上げ材	4.55×0.60×10	27.300
					12	⑳ 外部	外壁 中庭 北面・南面 仕上げ材 ポーチ壁 東・西	30.45×4.00 0.55×2.50 3.215×2.90×2 0.30×2.90×6	
							袖 壁	(-) 1.50×0.60×2	
							建 具	(-) 4.50×1.40×3	
							建 具	(-) 4.40×3.00	113.142
2	④ 1 階	玄関ホール 他 床 Pタイル ベージュ色	4.67×2.70 1.745×7.00 5.015×7.00 5.015×2.28 12.90×2.50 1.70×2.50 5.00×5.95 4.67×6.05	165.866	13	㉑ 外部	サッシ廻り シーリング材	31.60×4.00 10.10×1.00 0.75×2.50	
							建 具	(-) 3.00×1.40×2	
							建 具	(-) 0.70×1.40	
							建 具	(-) 0.70×2.20×2	
							建 具	(-) 1.70×2.10	122.345
3	⑤ 1 階	調理実習室 他 天井 石綿板	8.255×7.00 1.745×7.00	70.000					
4	⑨ 1 階	談話コーナー 床 Pタイル 青色	5.00×6.00	30.000					
5	⑪ 1 階	講堂 壁 有孔ボード	29.65×3.50×2						
		建 具	(-) 4.50×1.40×4						
		建 具	(-) 4.50×2.70×2						
		建 具	(-) 1.60×2.00×2						
		建 具	(-) 0.90×2.00×2						
		建 具	(-) 6.20×0.90						
		吹 抜	(-) 6.00×2.60	126.870					
6	⑫ 1 階	講堂 他 巾木 ソフト巾木	49.80×0.10 36.16×0.10	8.596	合 計	玄関ホール 他 巾木 ソフト巾木			11.05
						玄関ホール 他 床 Pタイル ベージュ色			165.87
						調理実習室 他 天井 石綿板			70.00
						談話コーナー 床 Pタイル 青色			30.00
						講堂 壁 有孔ボード			126.87
						講堂 他 巾木 ソフト巾木			8.60
						講堂 他 床 Pタイル			222.16
						ステージ 壁 クロス・ケイカル板			41.56
						便所 床 ノンスリップシート			6.00
						会議室 床 Pタイル 緑色			51.49
						庇裏 仕上げ材			27.30
						外壁 中庭 北面・南面 仕上げ材			113.14
						サッシ廻り シーリング材			122.35
7	⑬ 1 階	講堂 他 床 Pタイル	20.15×9.50 5.15×9.93						
		ステージ	(-) 3.00×6.80	222.164					
8	⑭ 1 階	ステージ 壁 クロス・ケイカル板	19.60×3.10						
		建 具	(-) 0.90×2.00×2						
		吹 抜	(-) 6.00×2.60	41.560					
9	⑮ 1 階	便所 床 ノンスリップシート	1.20×5.00	6.000					
10	⑰ 1 階	会議室 床 Pタイル 緑色	5.30×9.715	51.489					

No	報告書番号	調査場所・部位	建材種類	対象物（建材名称等）	定性結果	定性結果	検出層等の情報
1	AW22QS65	外部 軒裏等	吹付材	仕上塗材	無検出	無検出	
2	AW22QS66	外部 外壁	吹付材	仕上塗材	無検出	無検出	
3	AW22QS67	外部 サッシ回り	シール材	シーリング	無検出	無検出	
4	AW22QS68	車庫 屋根	外装材	波形スレート	検出	クリンタイル	
5	AW22QS69	車庫 壁	外装材	波形スレート	検出	クリンタイル	
6	AW22QS70	外部 庇鼻先	外装材	仕上塗材	無検出	無検出	
7	AW22QS71	倉庫(北側) 壁・天井	外装材	波形スレート	検出	クリンタイル、クロシドライト	
8	AW22QS72	倉庫(南側) 壁・天井	外装材	波形スレート	検出	クリンタイル	
9	AW22QS73	1階 事務室ほか 天井	成形板	化粧石膏ボード	無検出	無検出	
10	AW22QS74	1階 事務室ほか 巾木	巾木	ソフト巾木	検出	クリンタイル	クリンタイルは、ソフト巾木に付着している接着剤から検出されました。
11	AW22QS75	1階 事務室ほか 床	床材	塩ビタイル(※塩ビシート)	検出	クリンタイル	クリンタイルは、塩ビタイル本体から検出されました。
12	AW22QS76	1階 廊下ほか 巾木	巾木	ソフト巾木	検出	クリンタイル	クリンタイルは、ソフト巾木に付着している接着剤から検出されました。
13	AW22QS77	1階 廊下 床	床材	塩ビシート	無検出	無検出	
13-2	AW22QS94	1階 廊下 床(下張り)	床材	塩ビタイル	検出	クリンタイル	クリンタイルは、塩ビタイル本体から検出されました。
14	AW22QS78	1階 談話室 天井	成形板	石膏ボード(クロス貼り)	無検出	無検出	
15	AW22QS79	1階 談話室 壁	内装材	クロス	無検出	無検出	
16	AW22QS80	1階 談話室 床	床材	塩ビシート	検出	クリンタイル	クリンタイルは、塩ビシートの裏打ち材から検出されました。
17	AW22QS81	1階 事務室 A 壁	内装材	クロス	無検出	無検出	
18	AW22QS82	1階 事務室 B 壁	成形板	石膏ボード	無検出	無検出	
19	AW22QS83	1階 事務室 C 床	床材	塩ビシート	無検出	無検出	
20	AW22QS84	1階 小会議室 A 巾木	巾木	ソフト巾木	検出	クリンタイル	クリンタイルは、ソフト巾木に付着している接着剤から検出されました。
21	AW22QS85	1階 管理人室廊下 天井	成形板	石膏ボード(※石綿セメント板)	無検出	無検出	
22	AW22QS86	1階 管理人室和室 天井	成形板	化粧石膏ボード	無検出	無検出	
23	AW22QS87	男子女子便所 天井	成形板	石膏ボード(※石綿セメント板)	無検出	無検出	
24	AW22QS88	階段室 床	床材	塩ビシート	検出	クリンタイル	クリンタイルは、塩ビシートに付着している接着剤から検出されました。
25	AW22QS89	2階 和室 A ほか 天井	成形板	化粧石膏ボード	無検出	無検出	
26	AW22QS90	2階 和室 A ほか 壁	成形板	クロス	無検出	無検出	
27	AW22QS91	2階 中会議室 巾木	巾木	ソフト巾木	検出	クリンタイル	クリンタイルは、ソフト巾木に付着している接着剤から検出されました。
28	AW22QS92	2階 大会議室 壁	内装材	クロス	無検出	無検出	
29	AW22QS93	外部 屋上 床	防水材	アスファルトルーフィング	無検出	無検出	

注1) 「(※●●)」は、仕様書の対象物名と実際の対象物名が異なるものを示す。


注2) 「No.13-2 1階廊下床(下張り)」は、1階廊下床が二重張りになっている箇所の下層材を示す。

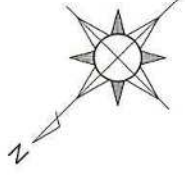


立面図

北面

※ 袖壁 300 = 6箇所

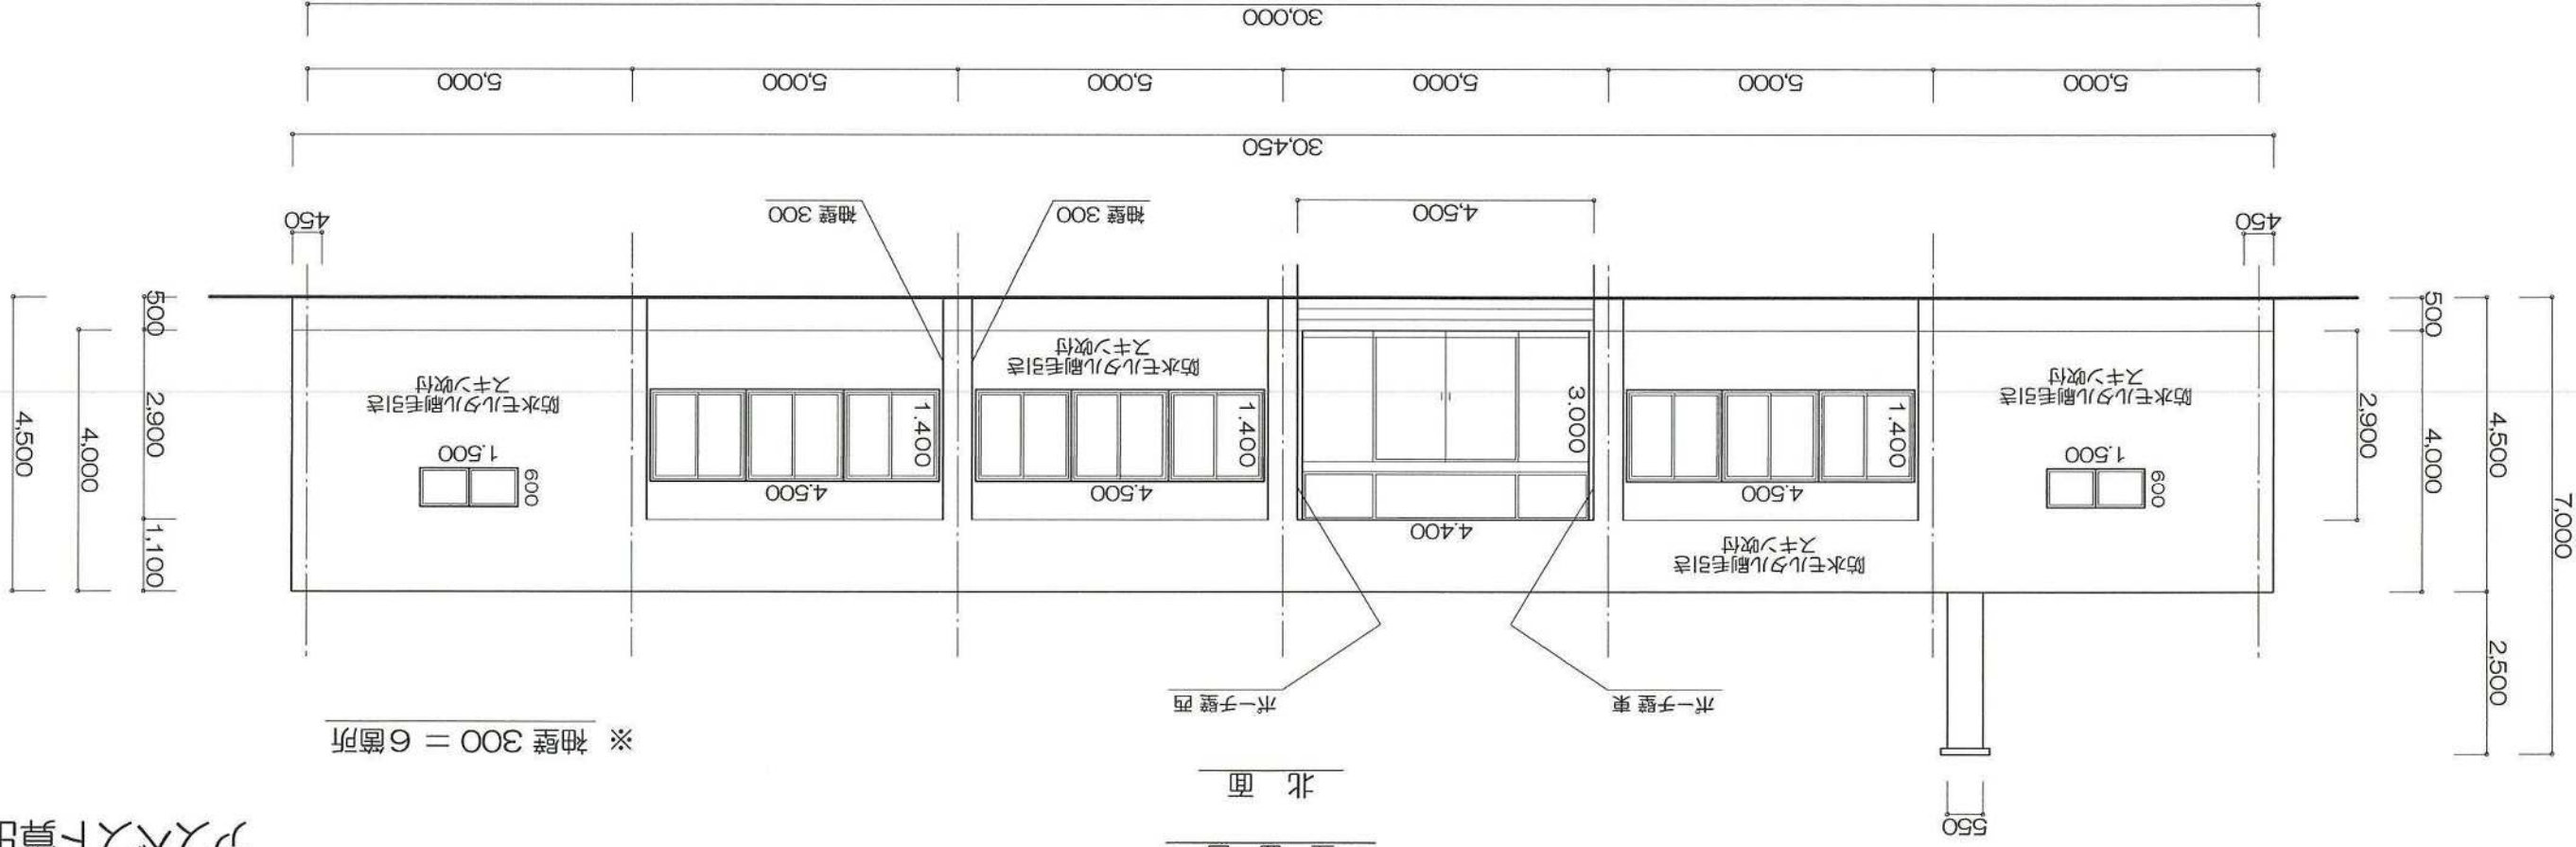

東面

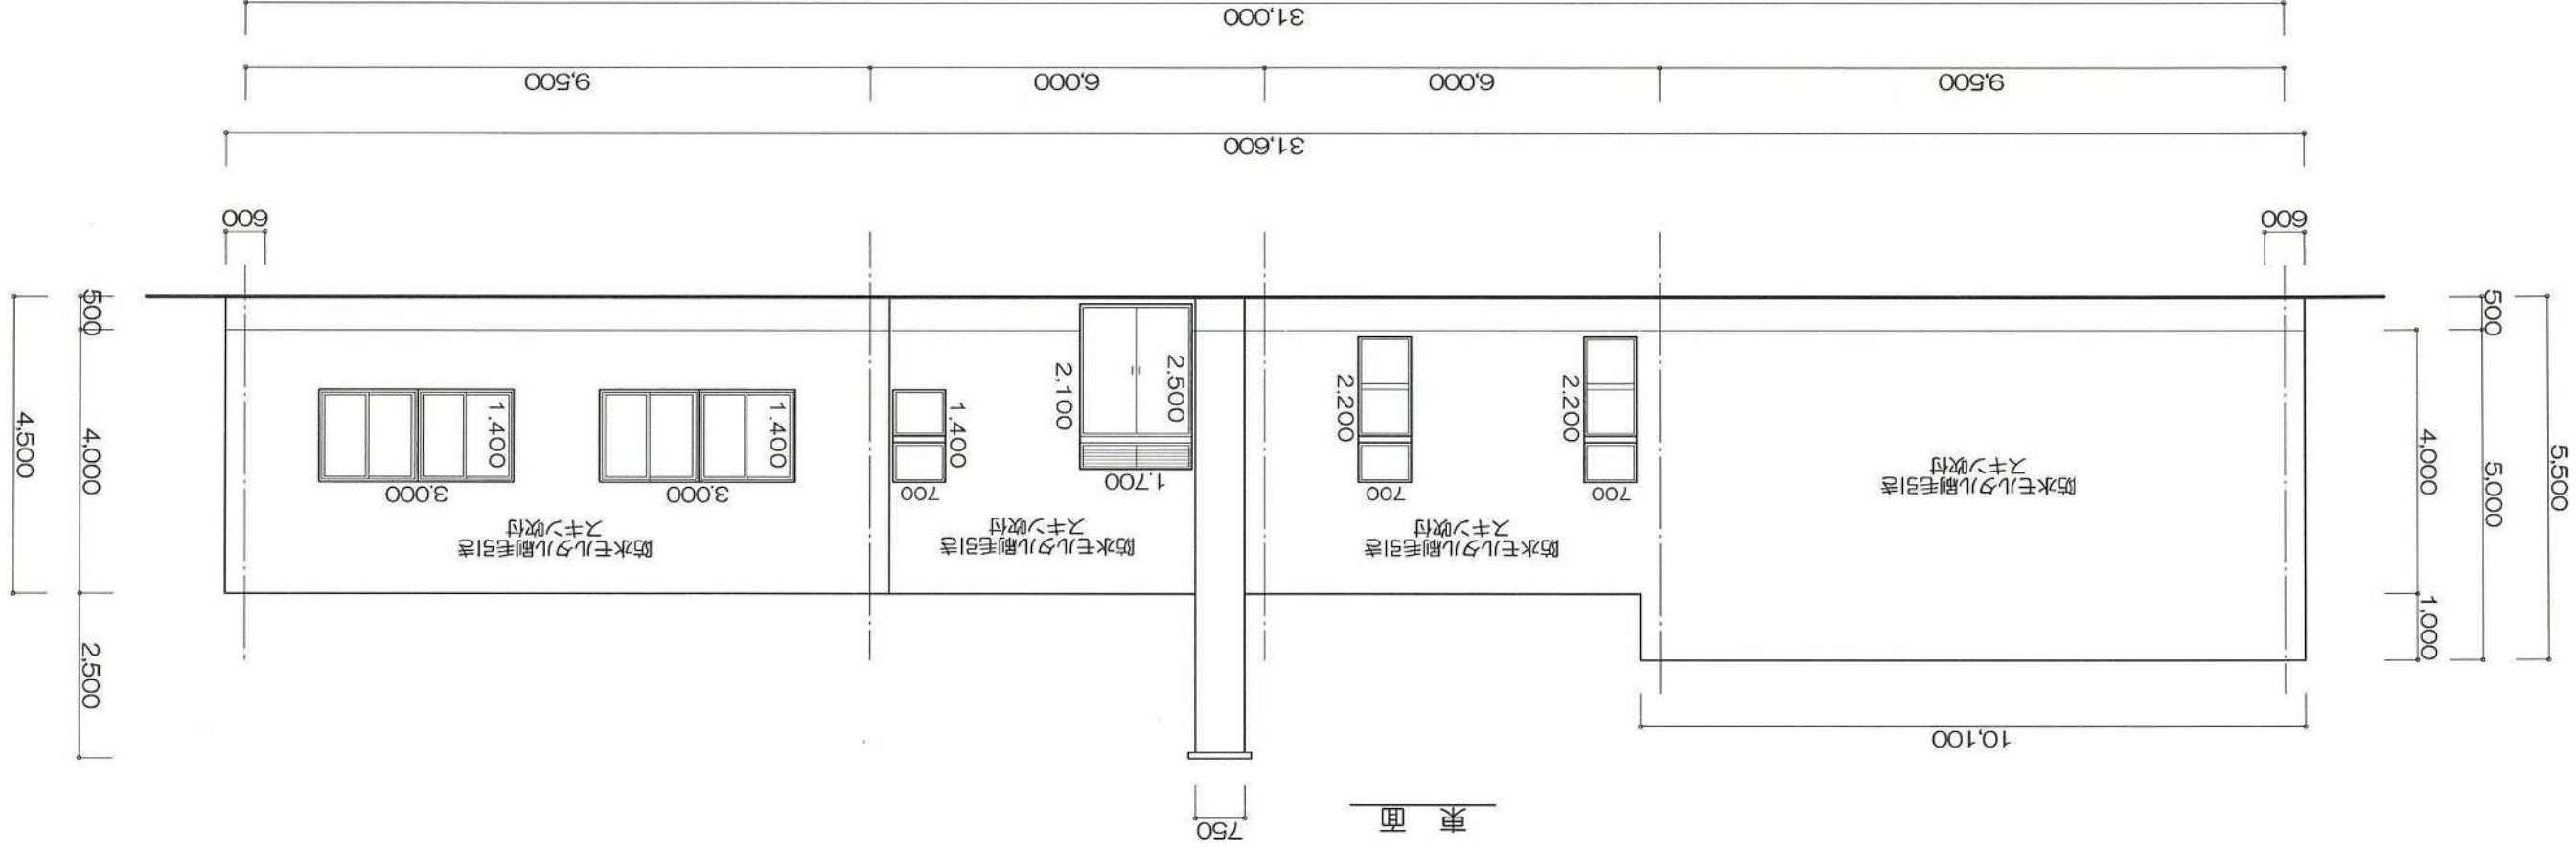


立面図

アスベスト算出用


南面

※ 袖壁 300 = 10 箇所

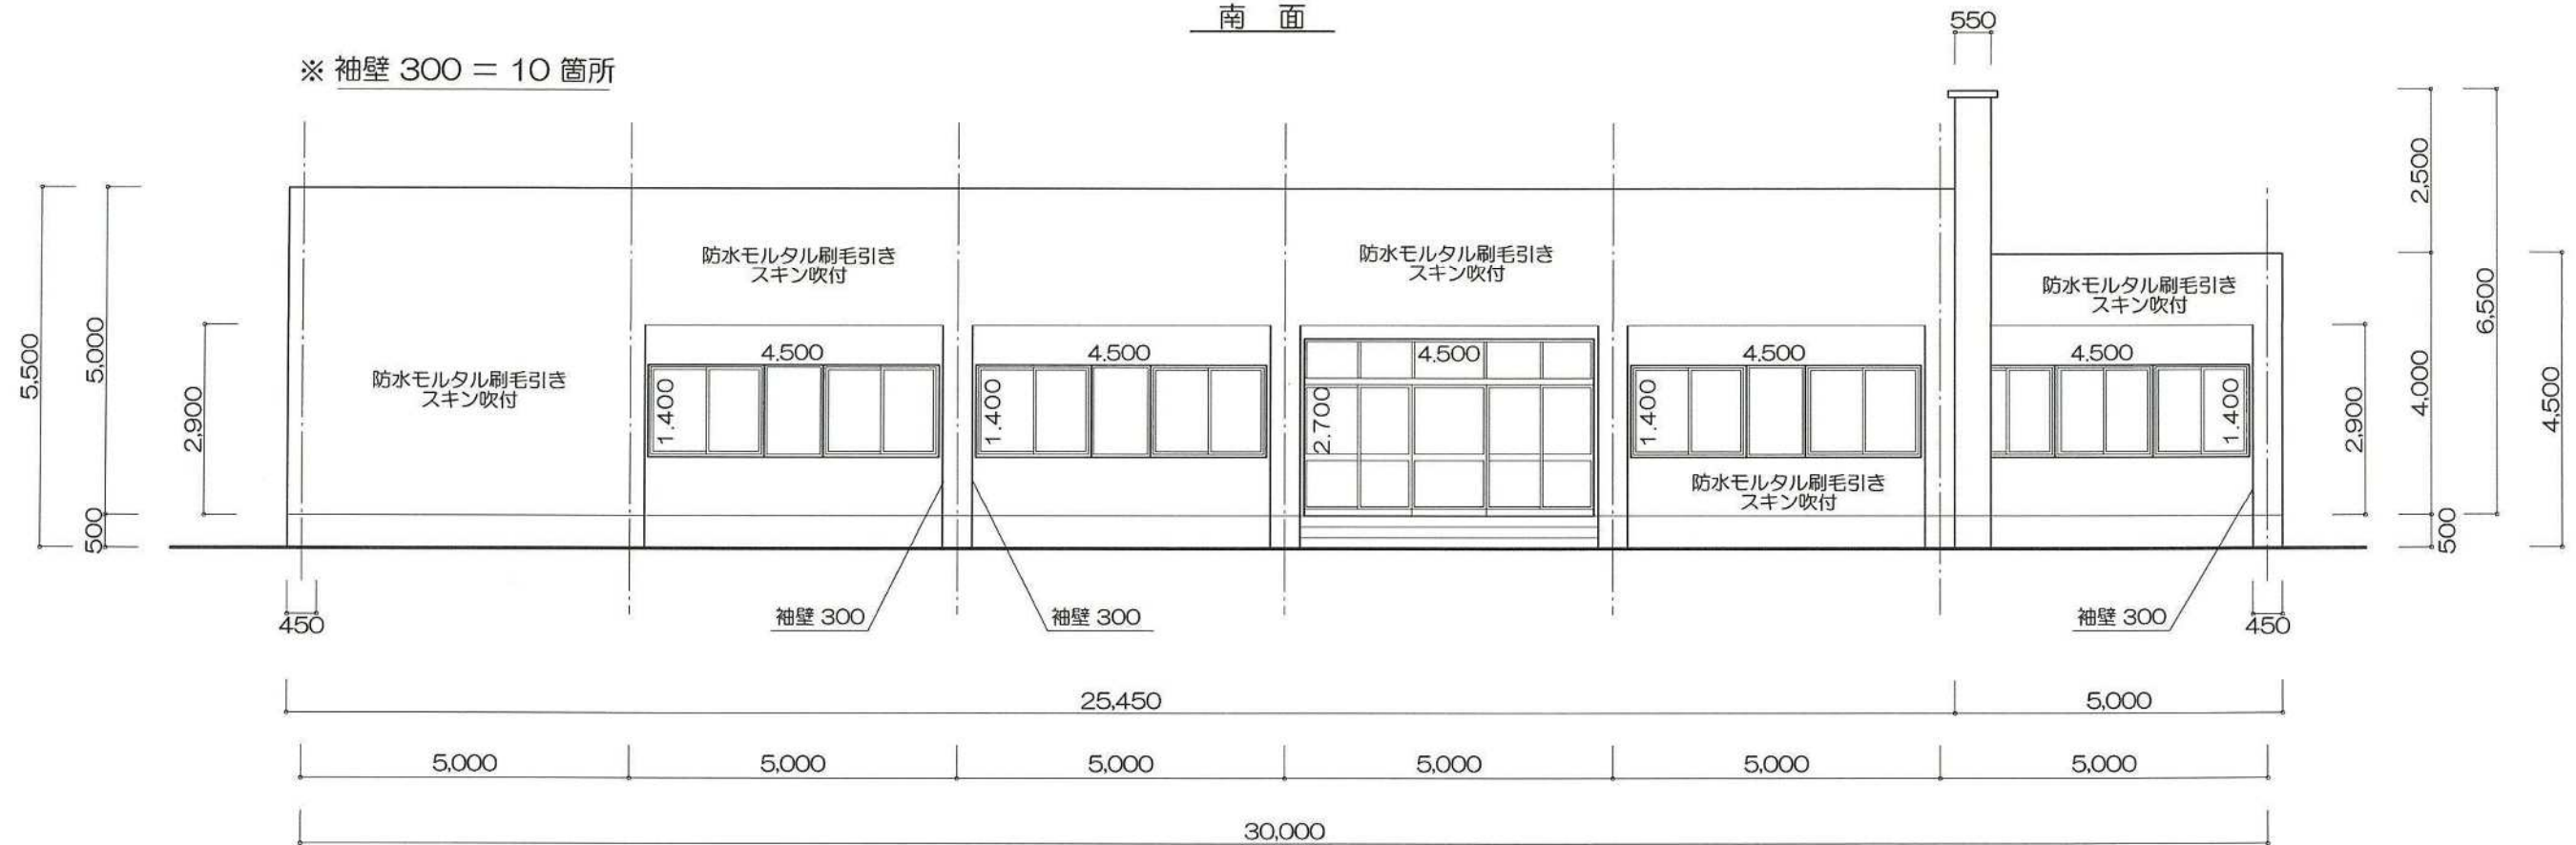


西面

※ 袖壁 300 = 4 箇所


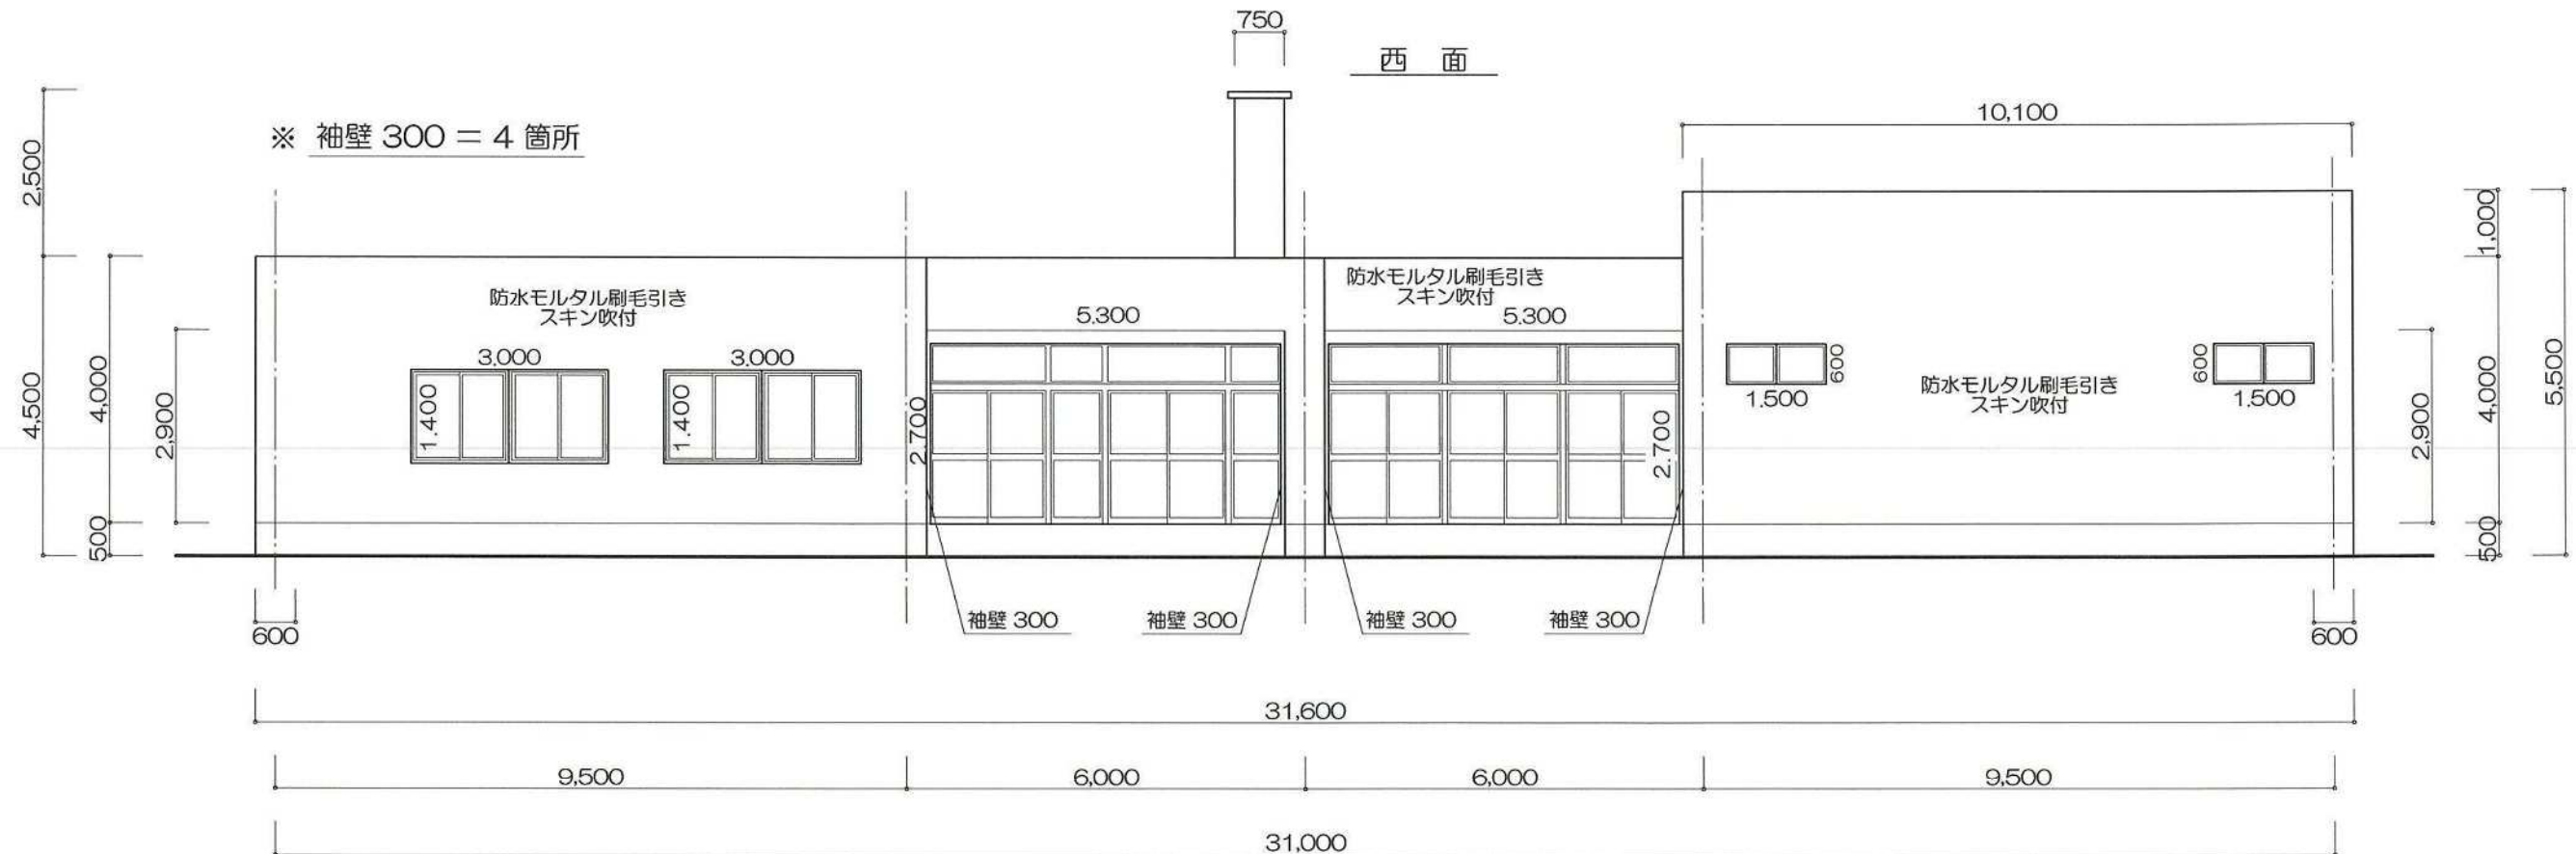


立面図

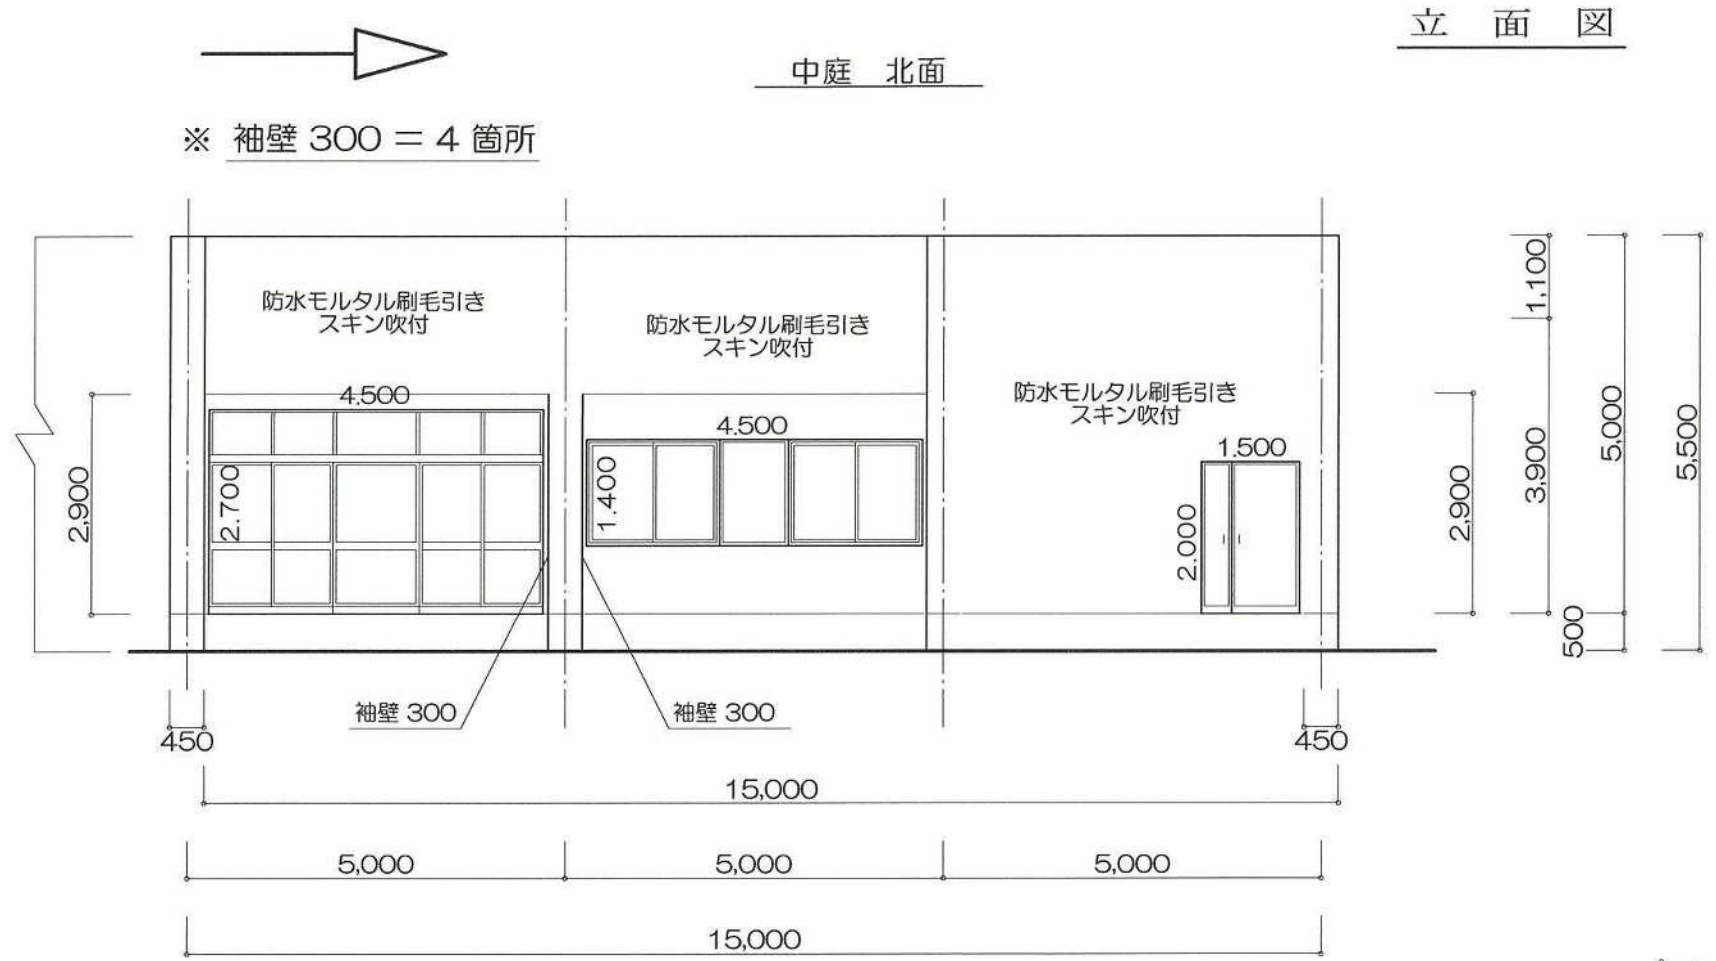


展開図


ポーチ壁東・西

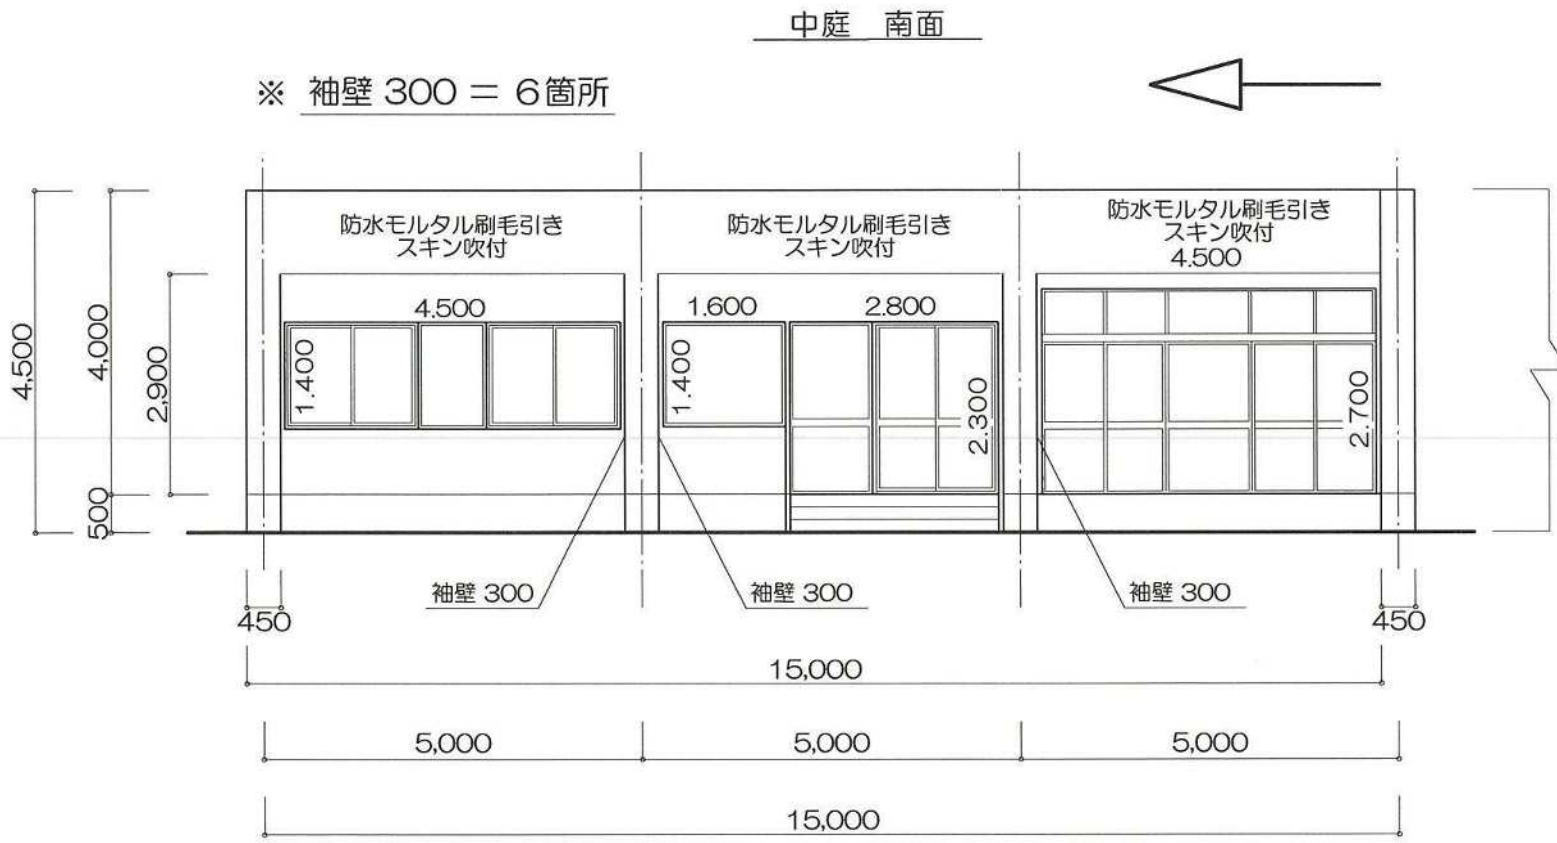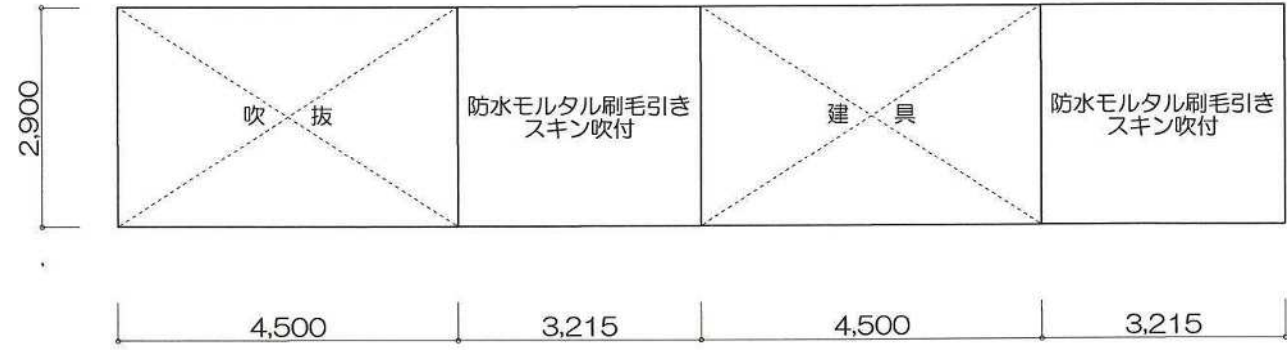

11. 講堂

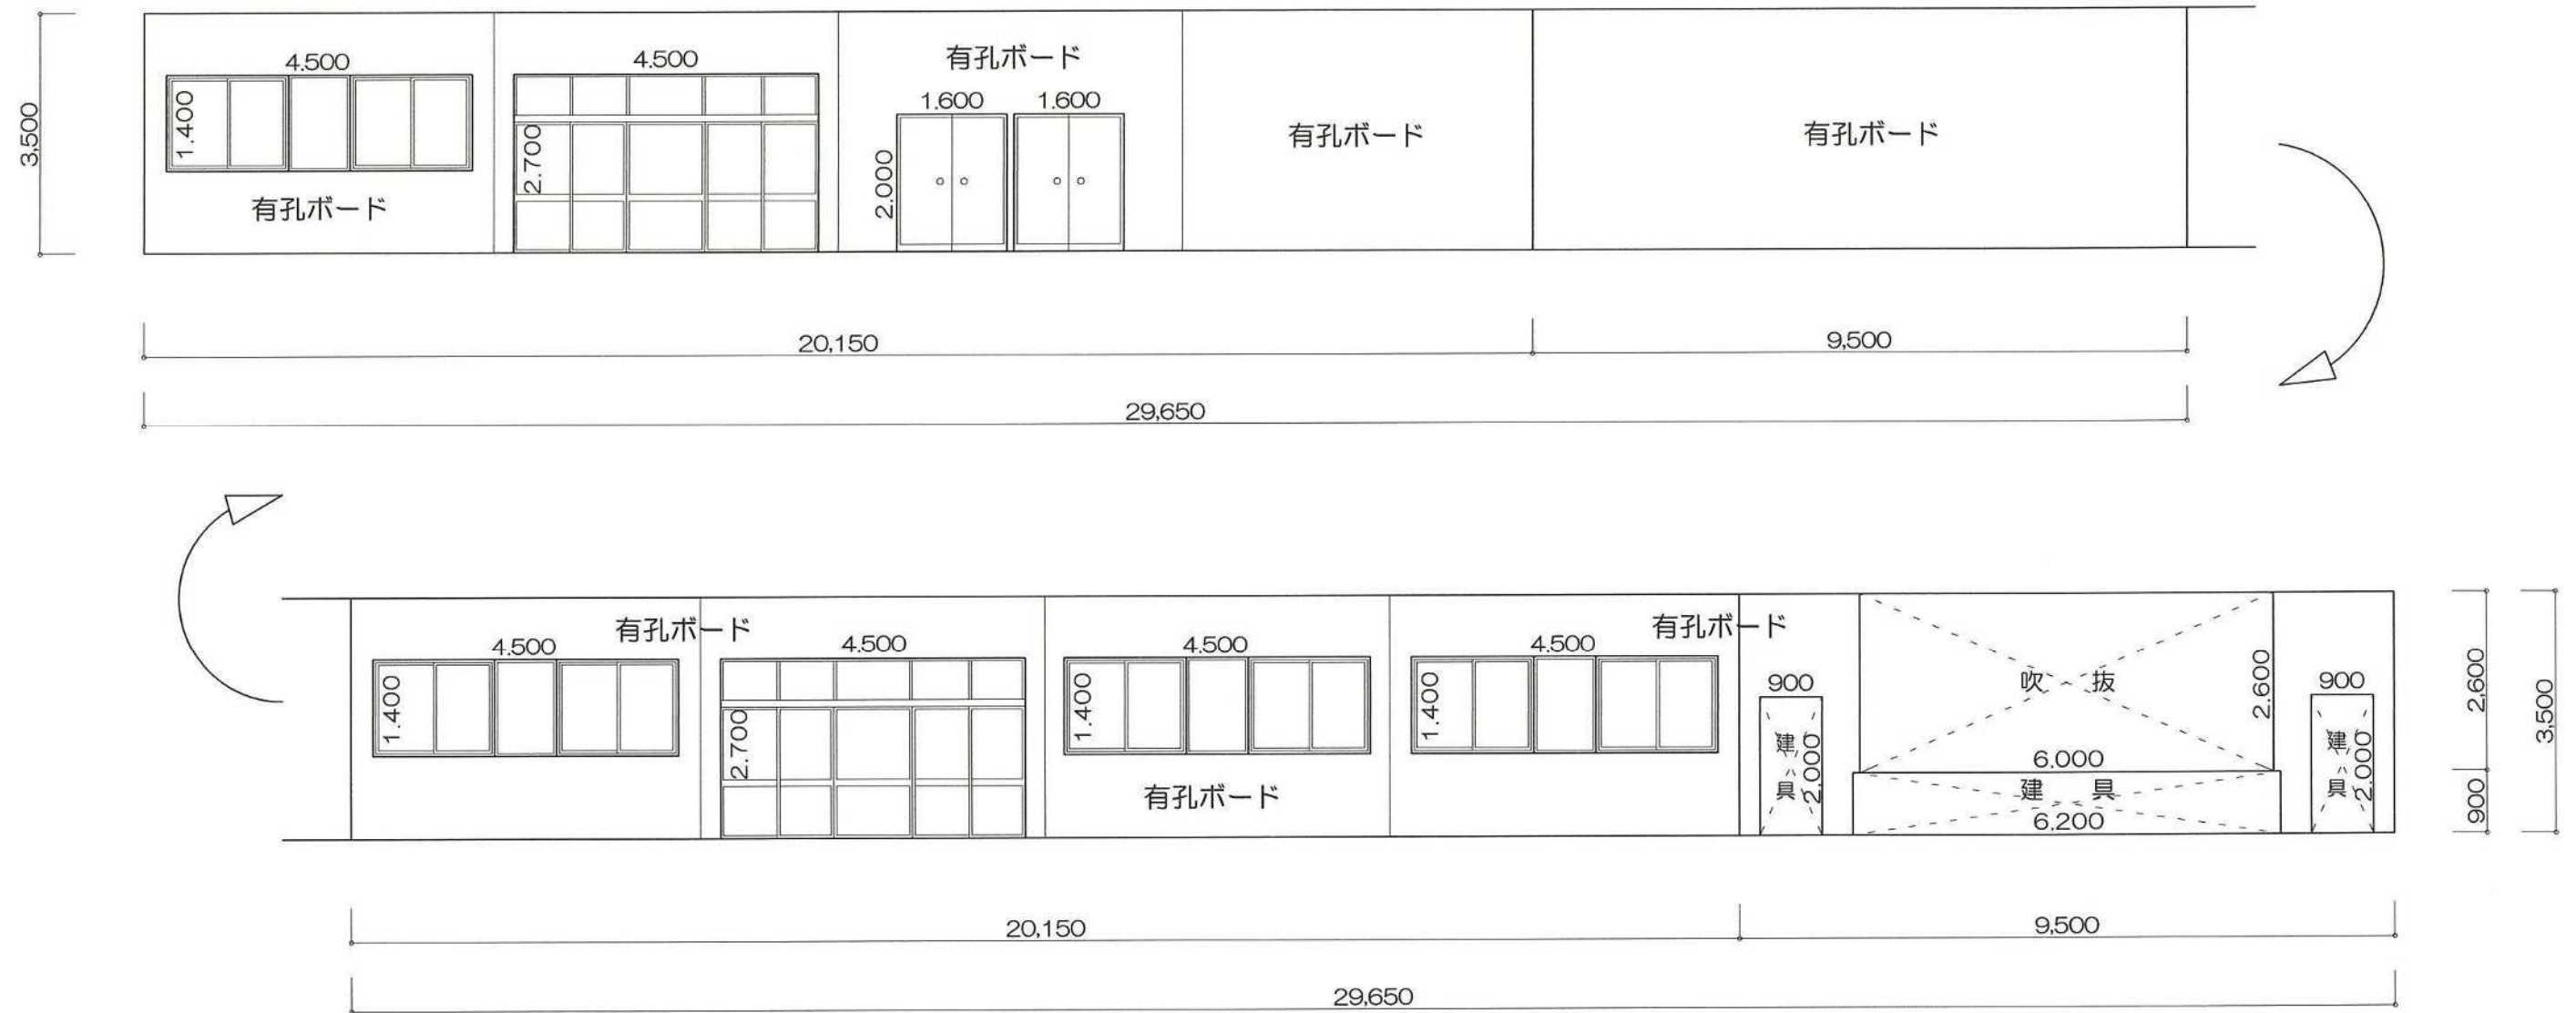

14. ステージ

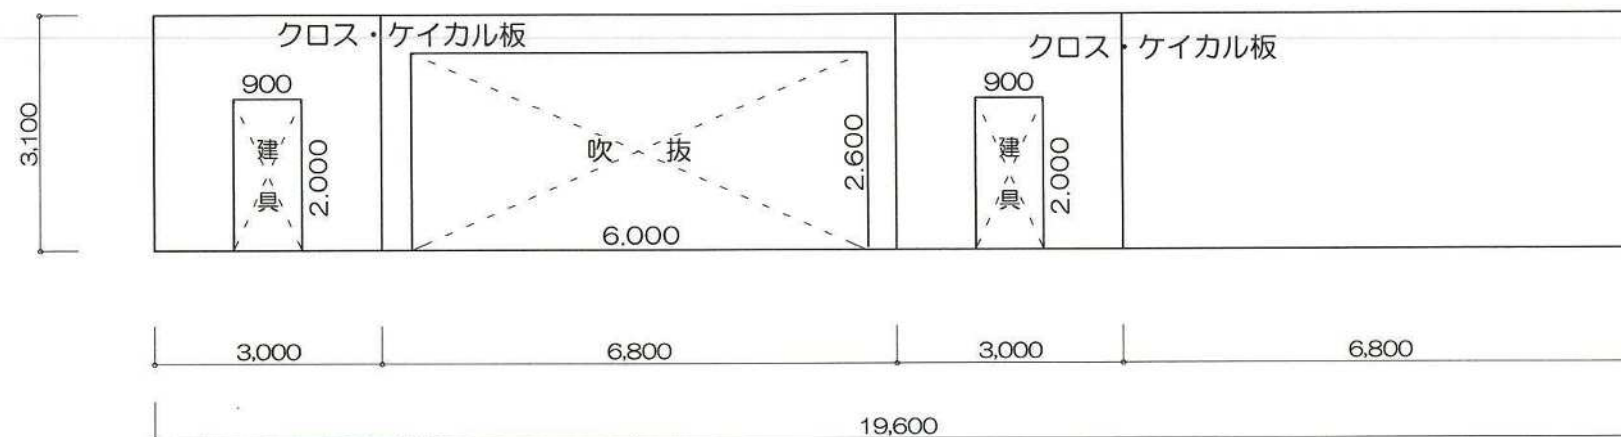

アスベスト 計算書

NO. 1


建物 番号	朝日公民館								
番号	部屋名称	仕上種類	計 算 式	面積	番号	部屋名称	仕上種類	計 算 式	面積
1	③ 1 階	玄関ホール 他 巾木 ソフト巾木	2.70×0.10×2 17.49×0.10 24.03×0.10 12.31×0.10 13.86×0.10 8.40×0.10 18.00×0.10 11.00×0.10	11.049	11	⑱ 外部	庇裏 仕上げ材	4.55×0.60×10	27.300
					12	⑳ 外部	外壁 中庭 北面・南面 仕上げ材 ポーチ壁 東・西	30.45×4.00 0.55×2.50 3.215×2.90×2 0.30×2.90×6	
							袖 壁	(-) 1.50×0.60×2	
							建 具	(-) 4.50×1.40×3	
							建 具	(-) 4.40×3.00	113.142
2	④ 1 階	玄関ホール 他 床 Pタイル ベージュ色	4.67×2.70 1.745×7.00 5.015×7.00 5.015×2.28 12.90×2.50 1.70×2.50 5.00×5.95 4.67×6.05	165.866	13	㉑ 外部	サッシ廻り シーリング材	31.60×4.00 10.10×1.00 0.75×2.50	
							建 具	(-) 3.00×1.40×2	
							建 具	(-) 0.70×1.40	
							建 具	(-) 0.70×2.20×2	
							建 具	(-) 1.70×2.10	122.345
3	⑥ 1 階	調理実習室 他 天井 石綿板	8.255×7.00 1.745×7.00	70.000					
4	⑨ 1 階	談話コーナー 床 Pタイル 青色	5.00×6.00	30.000					
5	⑪ 1 階	講堂 壁 有孔ボード	29.65×3.50×2						
		建 具	(-) 4.50×1.40×4						
		建 具	(-) 4.50×2.70×2						
		建 具	(-) 1.60×2.00×2						
		建 具	(-) 0.90×2.00×2						
		建 具	(-) 6.20×0.90						
		吹 抜	(-) 6.00×2.60	126.870					
6	⑫ 1 階	講堂 他 巾木 ソフト巾木	49.80×0.10 36.16×0.10	8.596	合 計	玄関ホール 他 巾木 ソフト巾木			11.05
						玄関ホール 他 床 Pタイル ベージュ色			165.87
						調理実習室 他 天井 石綿板			70.00
						談話コーナー 床 Pタイル 青色			30.00
						講堂 壁 有孔ボード			126.87
						講堂 他 巾木 ソフト巾木			8.60
						講堂 他 床 Pタイル			222.16
						ステージ 壁 クロス・ケイカル板			41.56
						便所 床 ノンスリップシート			6.00
						会議室 床 Pタイル 緑色			51.49
						庇裏 仕上げ材			27.30
						外壁 中庭 北面・南面 仕上げ材			113.14
						サッシ廻り シーリング材			122.35
7	⑬ 1 階	講堂 他 床 Pタイル	20.15×9.50 5.15×9.93 ステージ (-) 3.00×6.80	222.164					
8	⑭ 1 階	ステージ 壁 クロス・ケイカル板	19.60×3.10 建 具 (-) 0.90×2.00×2 吹 抜 (-) 6.00×2.60	41.560					
9	⑮ 1 階	便所 床 ノンスリップシート	1.20×5.00	6.000					
10	⑰ 1 階	会議室 床 Pタイル 緑色	5.30×9.715	51.489					

番号	部屋名称	仕上種類	計 算 式	面積
14	㊹ 外部	調理実習室 天井裏ダクト パッキン	25.45×5.00 5.00×4.00 0.55×6.50 袖壁 0.30×2.90×10 建具 (-) 4.50×1.40×4 建具 (-) 4.50×2.70	122.175
15	㊹ 外部		31.60×4.00 10.10×1.00 0.75×2.50 袖壁 0.30×2.90×4 建具 (-) 1.50×0.60×2 建具 (-) 5.30×2.70×2 建具 (-) 3.00×1.40×2	103.035
16	㊹ 外部		15.00×5.00 15.00×4.00 袖壁 0.30×2.90×10 建具 (-) 1.50×2.00 建具 (-) 4.50×1.40×2 建具 (-) 4.50×2.70×2 建具 (-) 2.80×2.30 建具 (-) 1.60×1.40	95.120
17	㊺ 1階		8.255×7.00	57.785
合 計				122.18 103.04 95.12 57.79

< 試料採取箇所 > 旧朝日公民館 (武雄市朝日町大字甘久2723-1)

- | | | | | | |
|--------|----|---------|--------|-----------|-------|
| ①No.1 | 1階 | 玄関ホールほか | 天井 | 岩綿吸音板 | 二重張り |
| ②No.2 | 1階 | 玄関ホールほか | 壁 | 仕上げ材 | |
| ③No.3 | 1階 | 玄関ホールほか | 巾木 | ソフト巾木 | |
| ④No.4 | 1階 | 玄関ホールほか | 床 | Pタイル | ベージュ色 |
| ⑤No.5 | 1階 | 図書室ほか | 天井 | 石膏ボード | |
| ⑥No.6 | 1階 | 調理実習室ほか | 天井 | 石綿板 | |
| ⑦No.7 | 1階 | 和室研修室 | 天井 | 化粧石膏ボード | 木目調 |
| ⑧No.8 | 1階 | 和室研修室 | 壁 | 仕上げ材 | じゅらく |
| ⑨No.9 | 1階 | 談話コーナー | 床 | Pタイル | 青色 |
| ⑩No.10 | 1階 | 講堂 | 天井 | 有孔ボード | |
| ⑪No.11 | 1階 | 講堂 | 壁 | 有孔ボード | |
| ⑫No.12 | 1階 | 講堂ほか | 巾木 | ソフト巾木 | |
| ⑬No.13 | 1階 | 講堂 | 床 | Pタイル | 知 |
| ⑭No.14 | 1階 | ステージ | 壁 | クロス+ケイカル板 | |
| ⑮No.15 | 1階 | 便所 | 床 | ノンスリップシート | |
| ⑯No.16 | 1階 | 会議室 | 壁 | 有孔ボード | |
| ⑰No.17 | 1階 | 会議室 | 床 | Pタイル | 緑色 |
| ⑱No.18 | 屋根 | 床 | 防水シート | | |
| ⑲No.19 | 外部 | 庇裏 | 仕上げ材 | | |
| ⑳No.20 | 外部 | 外壁 | 仕上げ材 | | |
| ㉑No.21 | 外部 | サッシ廻り | シーリング材 | | |
| ㉒No.22 | 1階 | 調理実習室 | 天井裏ダクト | パッキン | |


青色：アスベスト含有無し
赤色：アスベスト含有

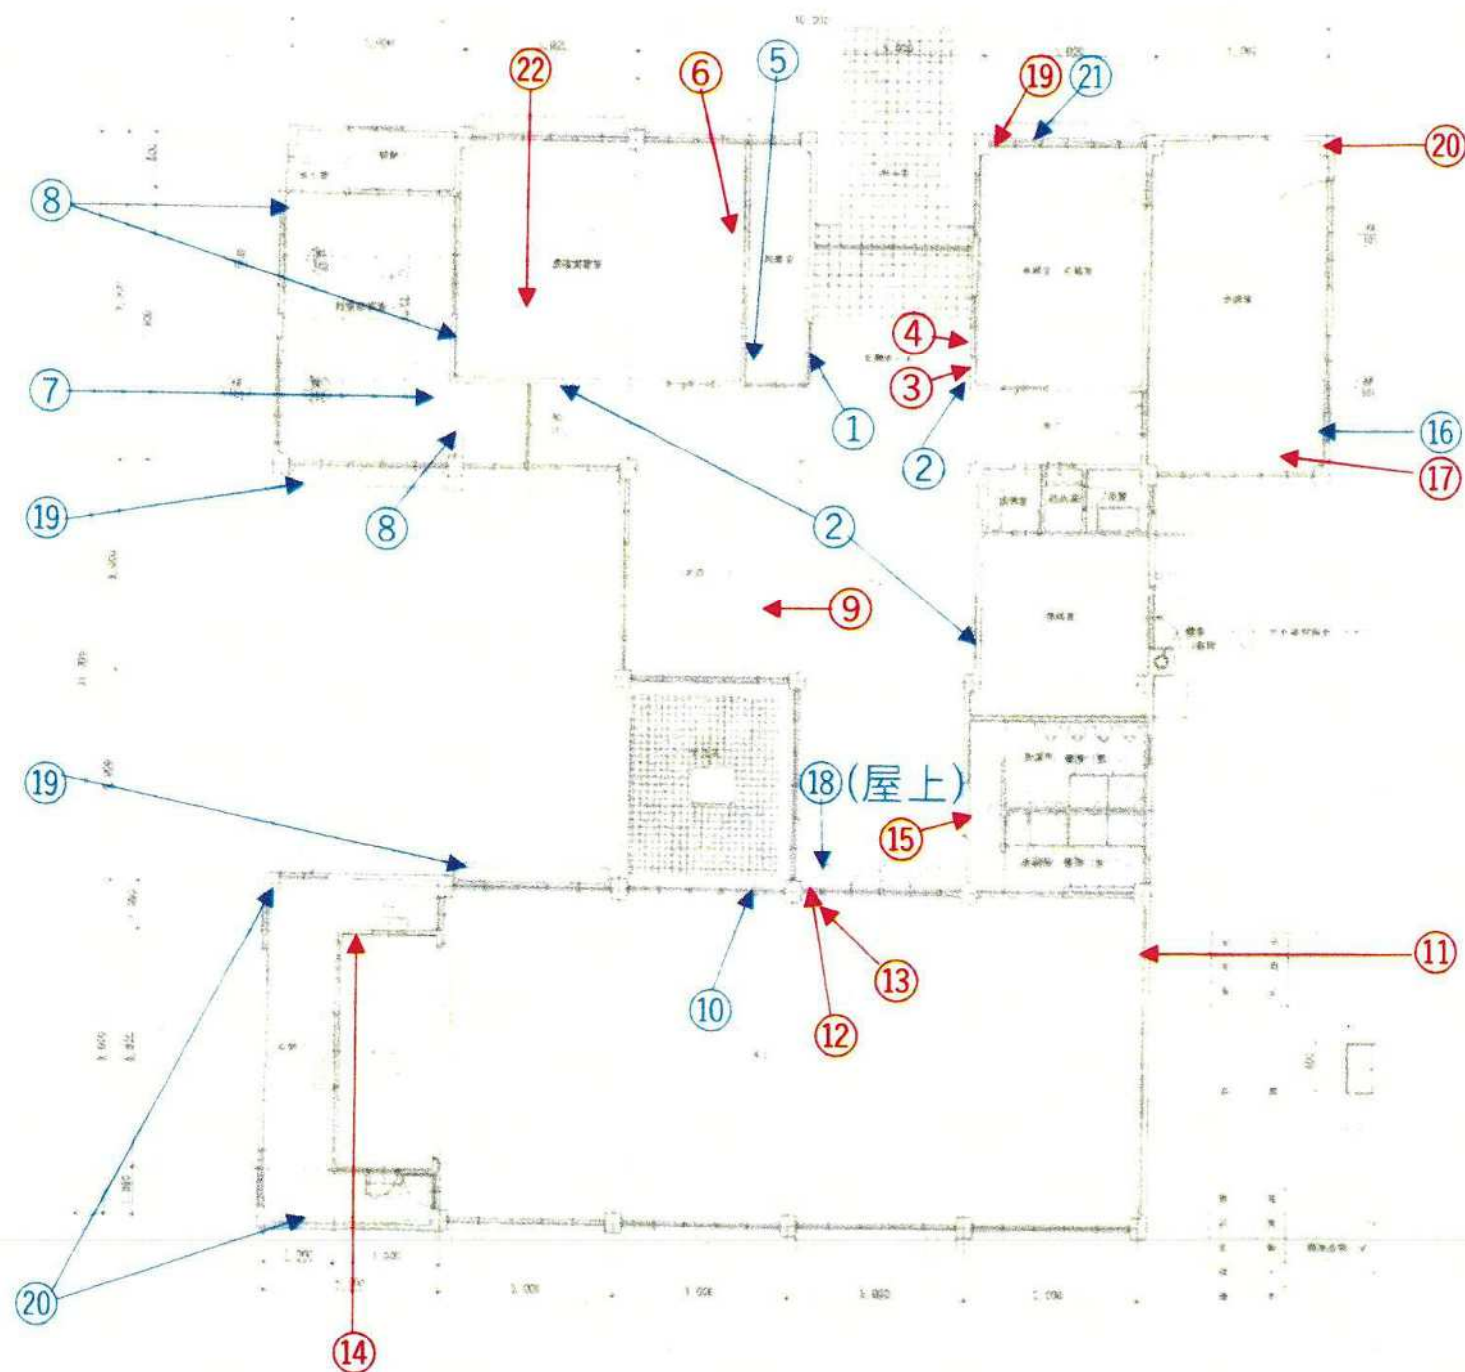

平面図

<アスベスト含有範囲図（外部）>旧朝日公民館（武雄市朝日町大字甘久2723-1）

緑_No.19 外部 庇裏 仕上げ材
赤_No.20 外部 外壁 仕上げ材

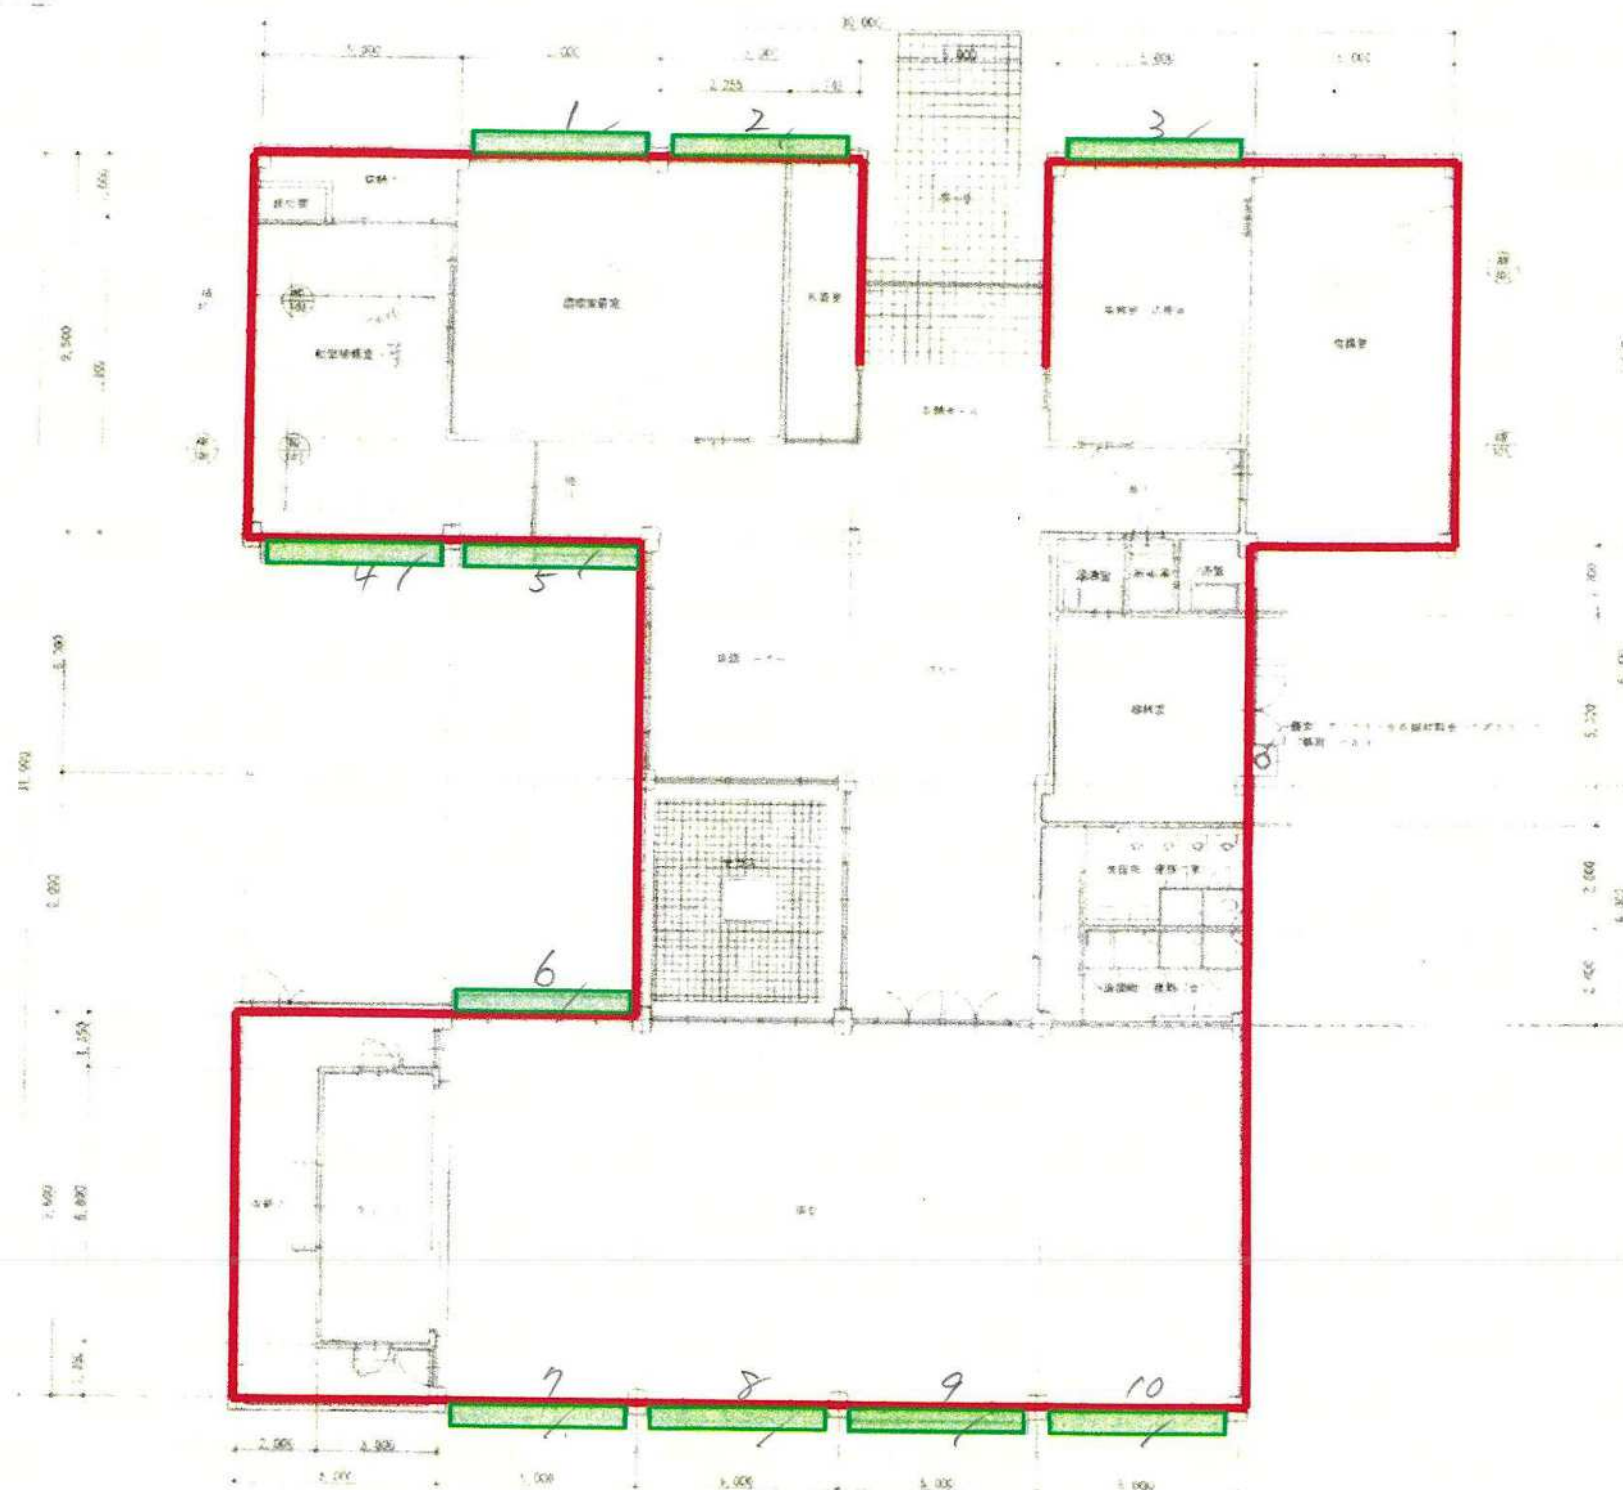


平面図

<アスベスト含有範囲図（巾木）>旧朝日公民館（武雄市朝日町大字甘久2723-1）

緑_No.3 1階 玄関ホールほか 巾木 ソフト巾木
赤_No.12 1階 講堂ほか 巾木 ソフト巾木

※色塗は、該当する建材の使用部屋を示しています

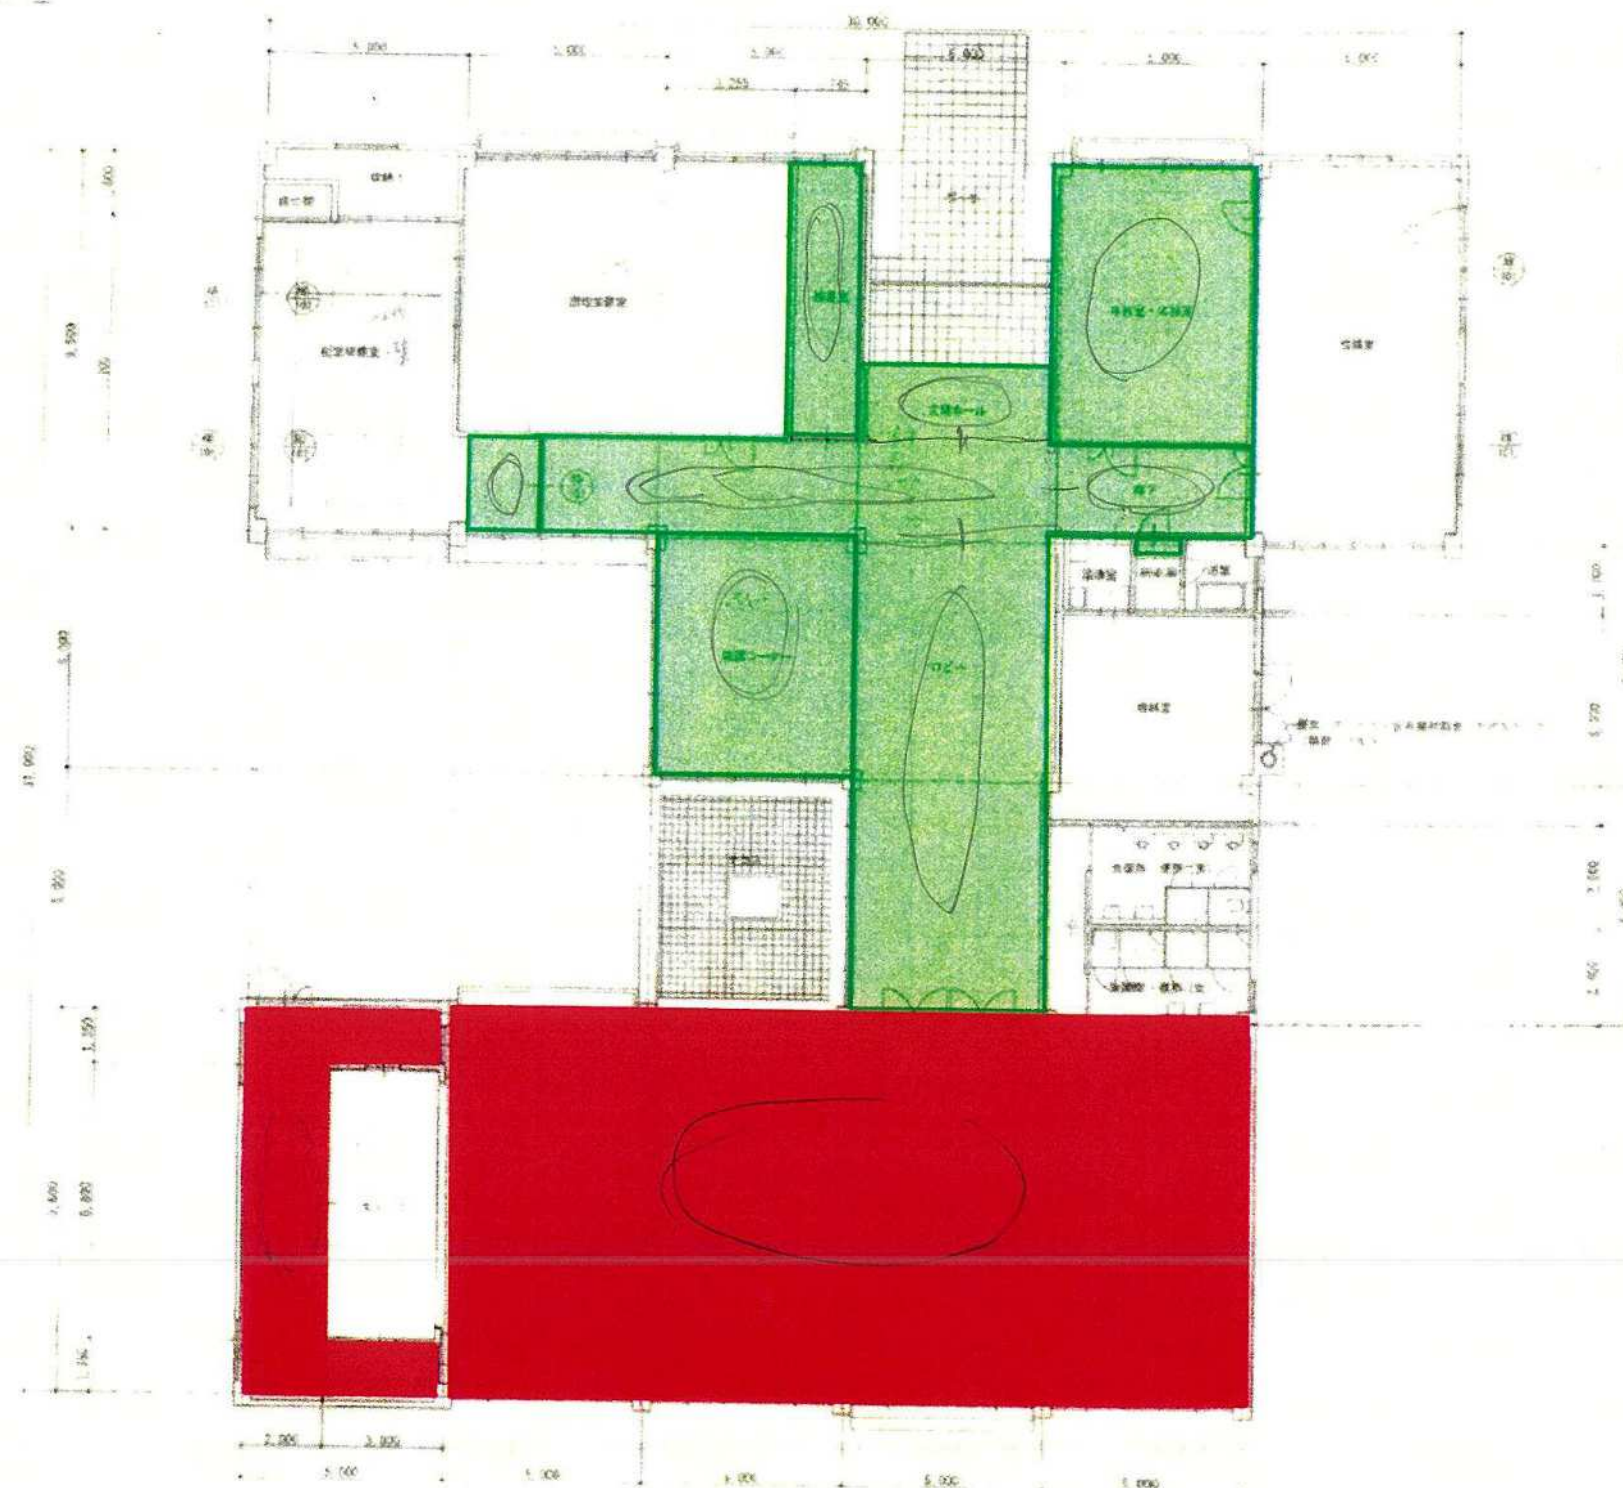


平面図

<アスベスト含有範囲図（床）>旧朝日公民館（武雄市朝日町大字甘久2723-1）

黄_No.4	1階	玄関ホールほか	床	Pタイル	ベージュ色
青_No.9	1階	談話コーナー	床	Pタイル	青色
赤_No.13	1階	講堂	床	Pタイル	赤色
紫_No.15	1階	便所	床	ノンスリップシート	紫色
緑_No.17	1階	会議室	床	Pタイル	緑色

※色塗は、該当する建材の使用部屋を示しています

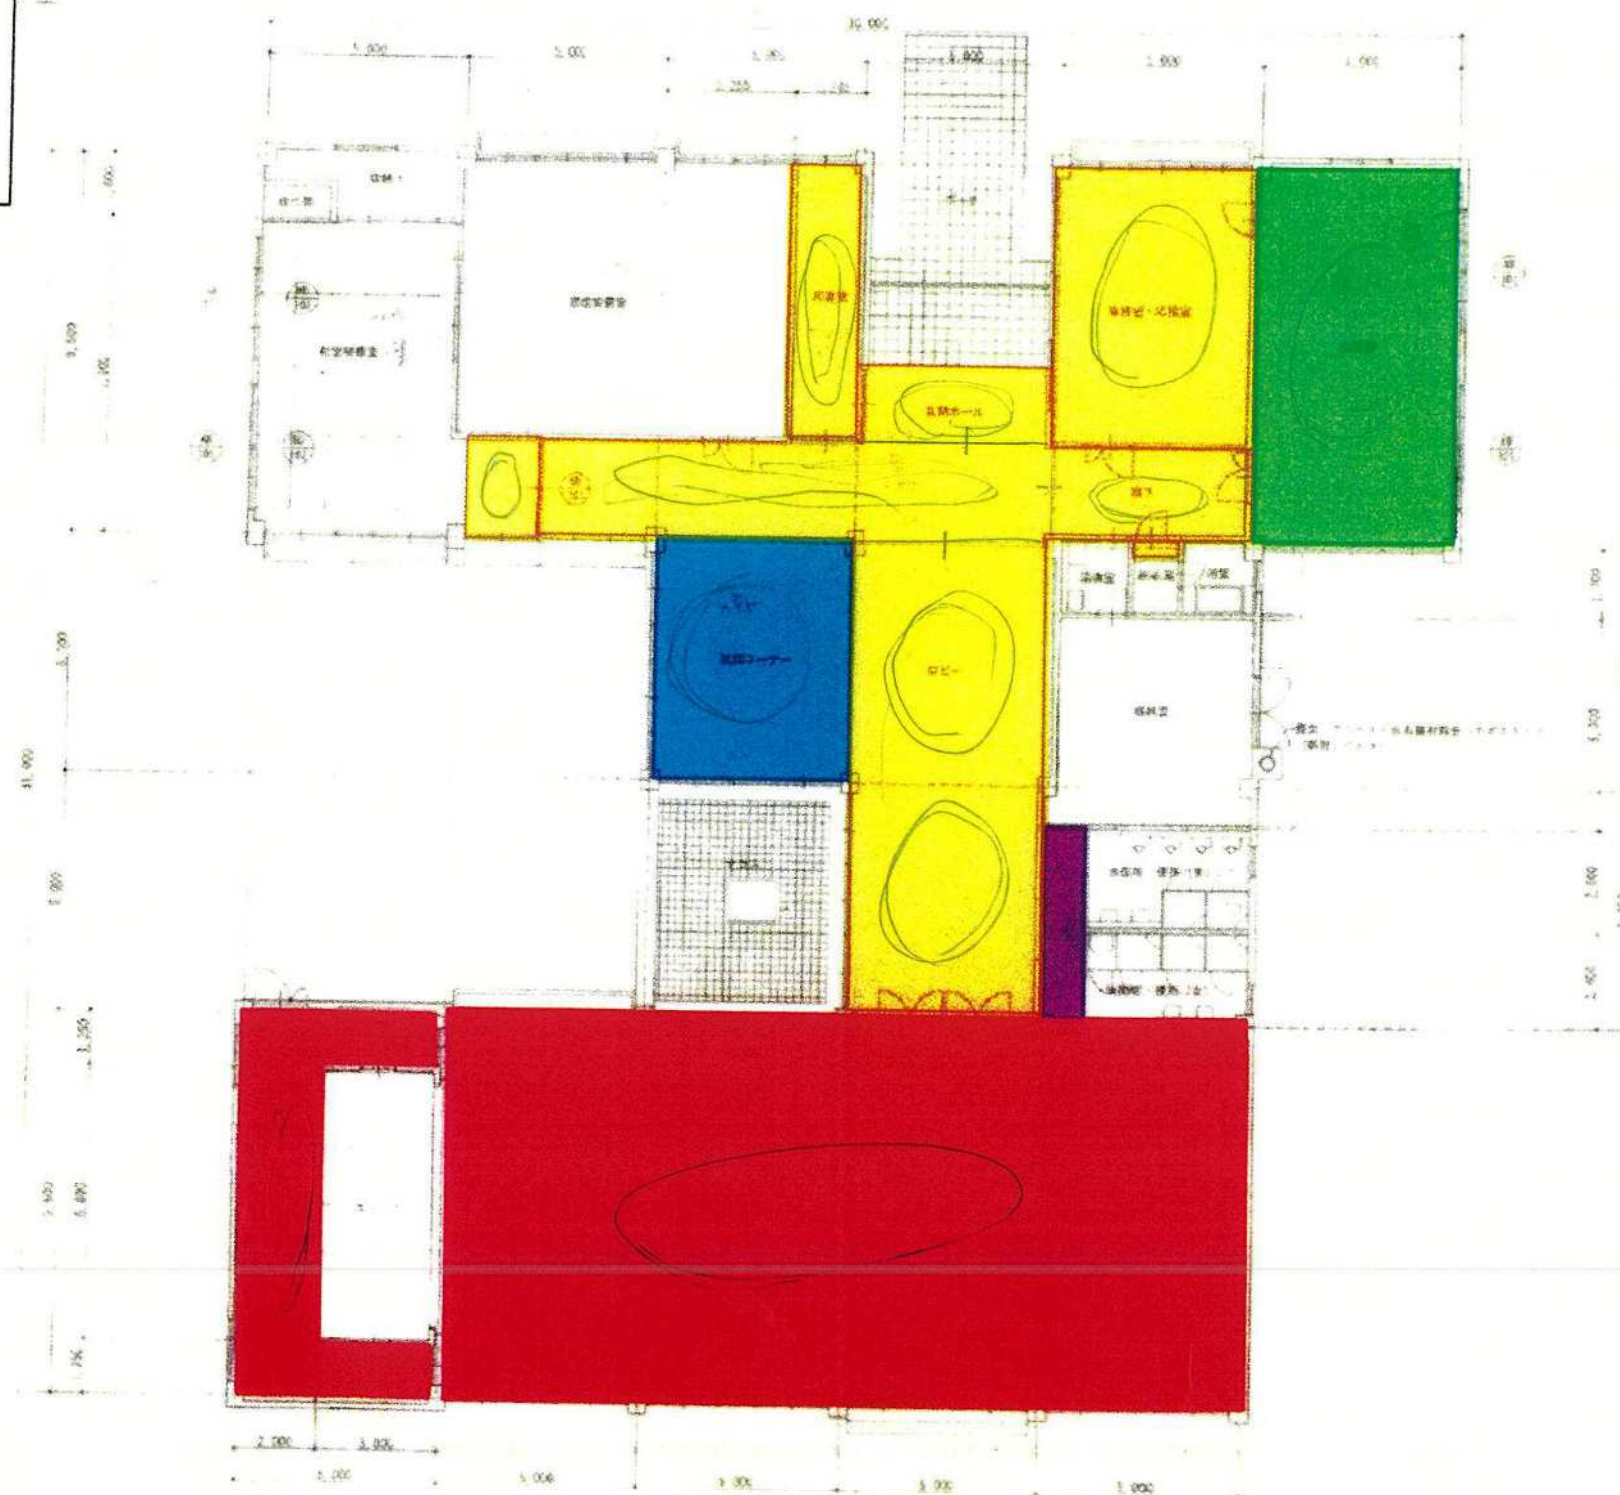


平面図

<アスベスト含有範囲図（壁）>旧朝日公民館（武雄市朝日町大字甘久2723-1）

緑_No.11 1階 講堂 壁 有孔ボード ✓
赤_No.14 1階 ステージ 壁 クロス+ケイカル板 ✓

※色塗は、該当する建材の使用部屋を示しています

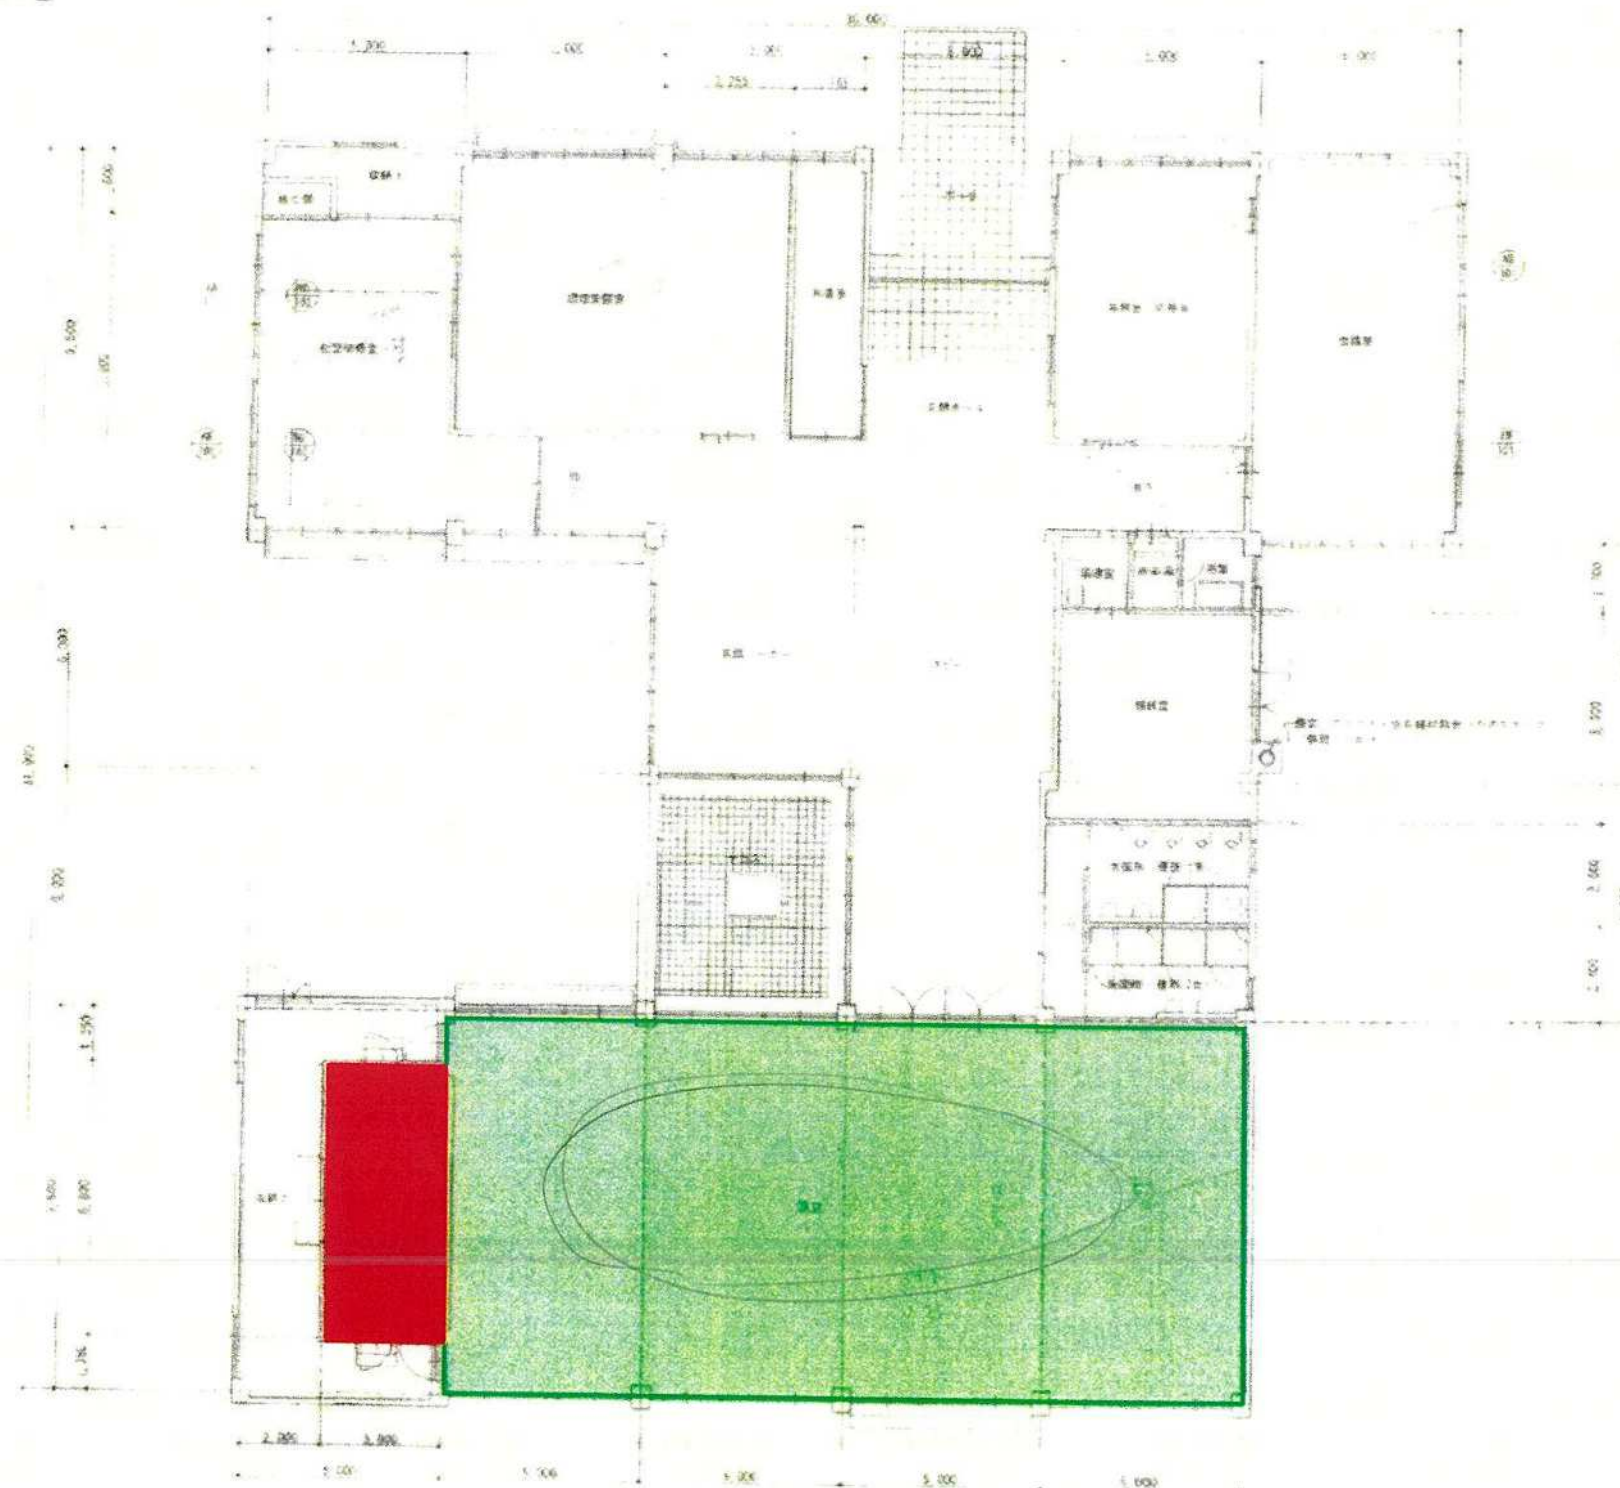


平面図

<アスベスト含有範囲図（天井）>旧朝日公民館（武雄市朝日町大字甘久2723-1）

緑_No.6 1階 調理実習室ほか 天井 石綿板

※色塗は、該当する建材の使用部屋を示しています

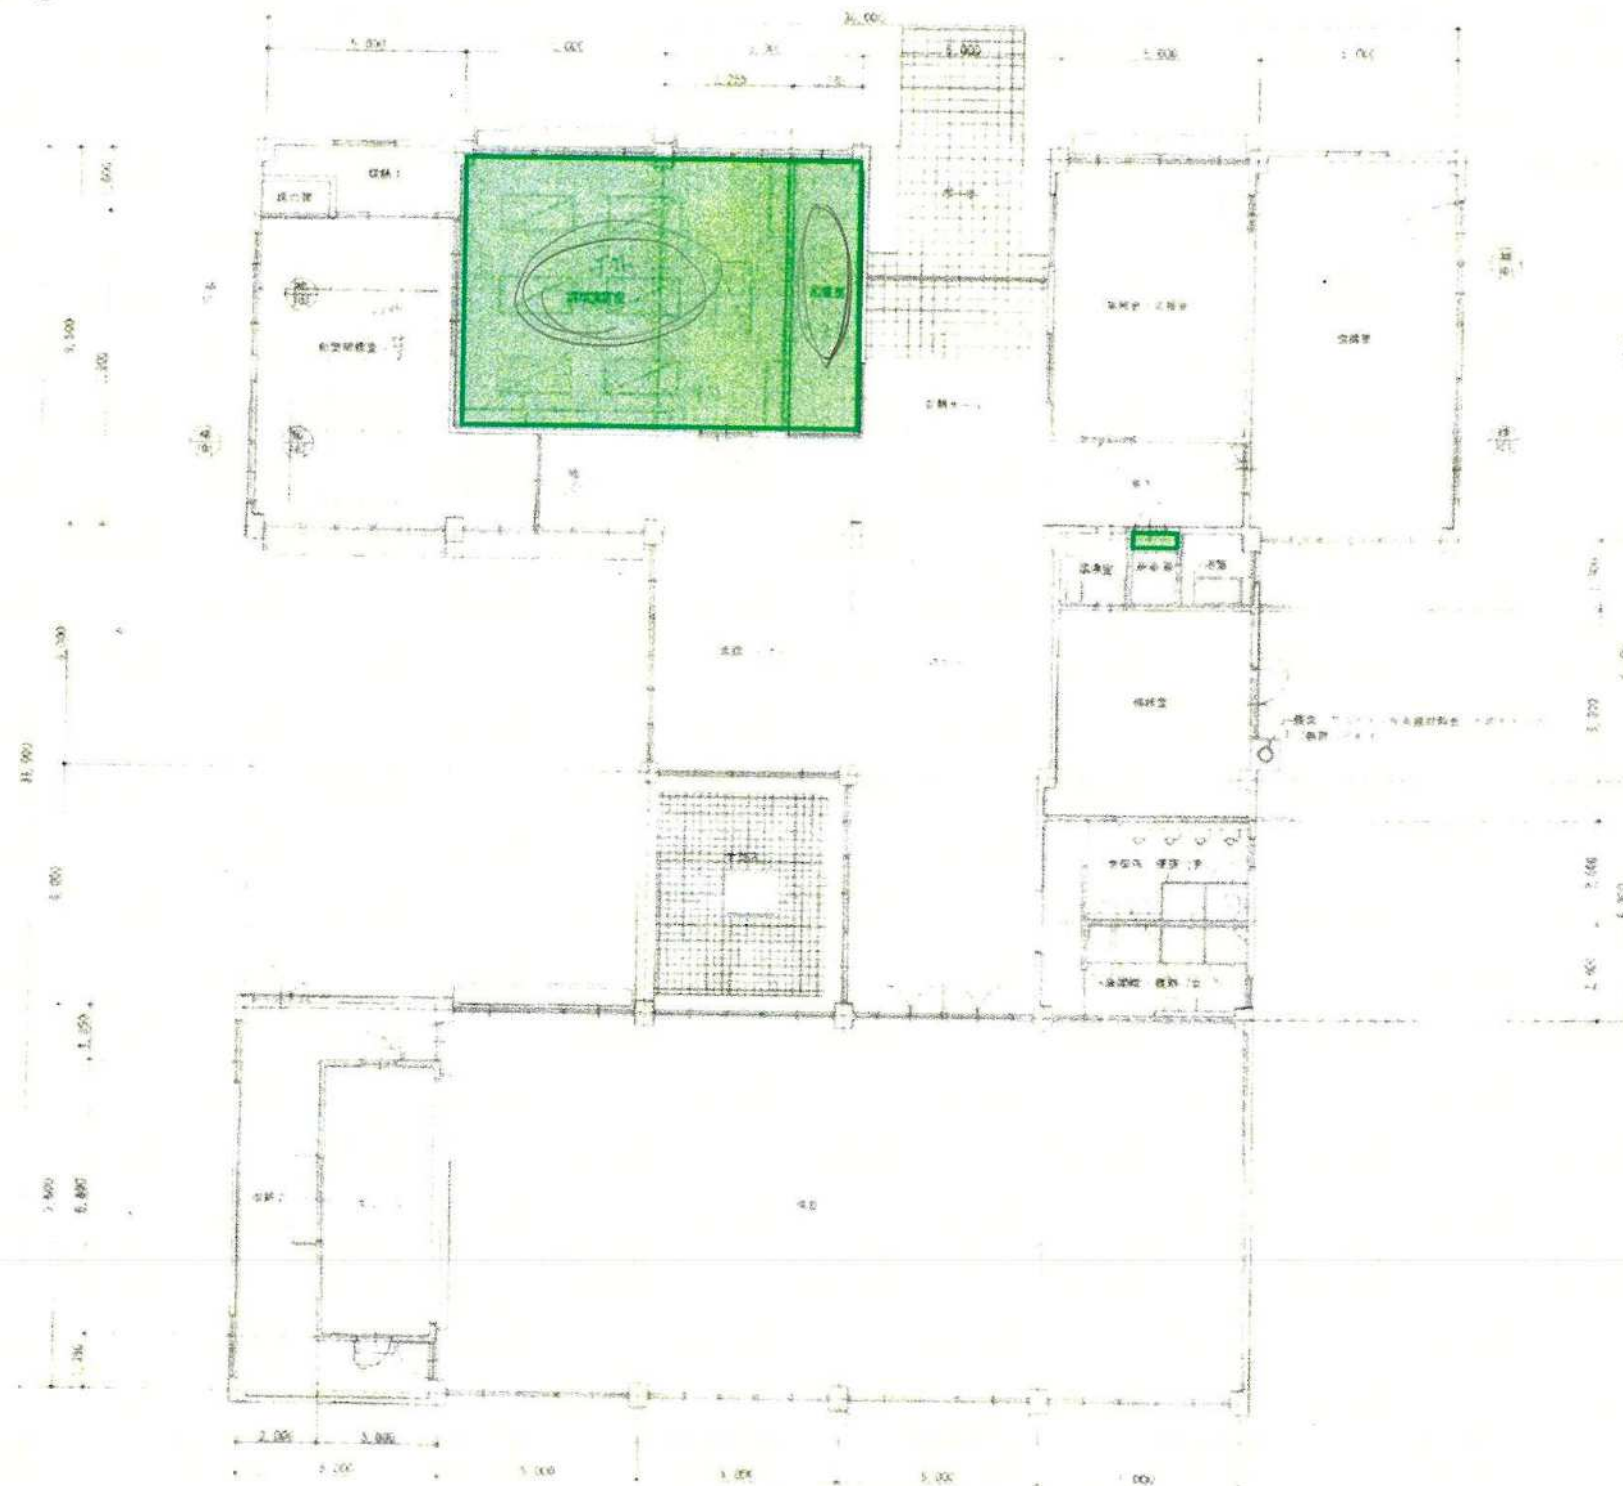

平面図

<アスベスト含有範囲図（ダクト）>旧朝日公民館（武雄市朝日町大字甘久2723-1）

緑_No.22 1階 調理実習室 天井裏ダクト パッキン

※色塗は、該当する建材の使用部屋を示しています



平面図