

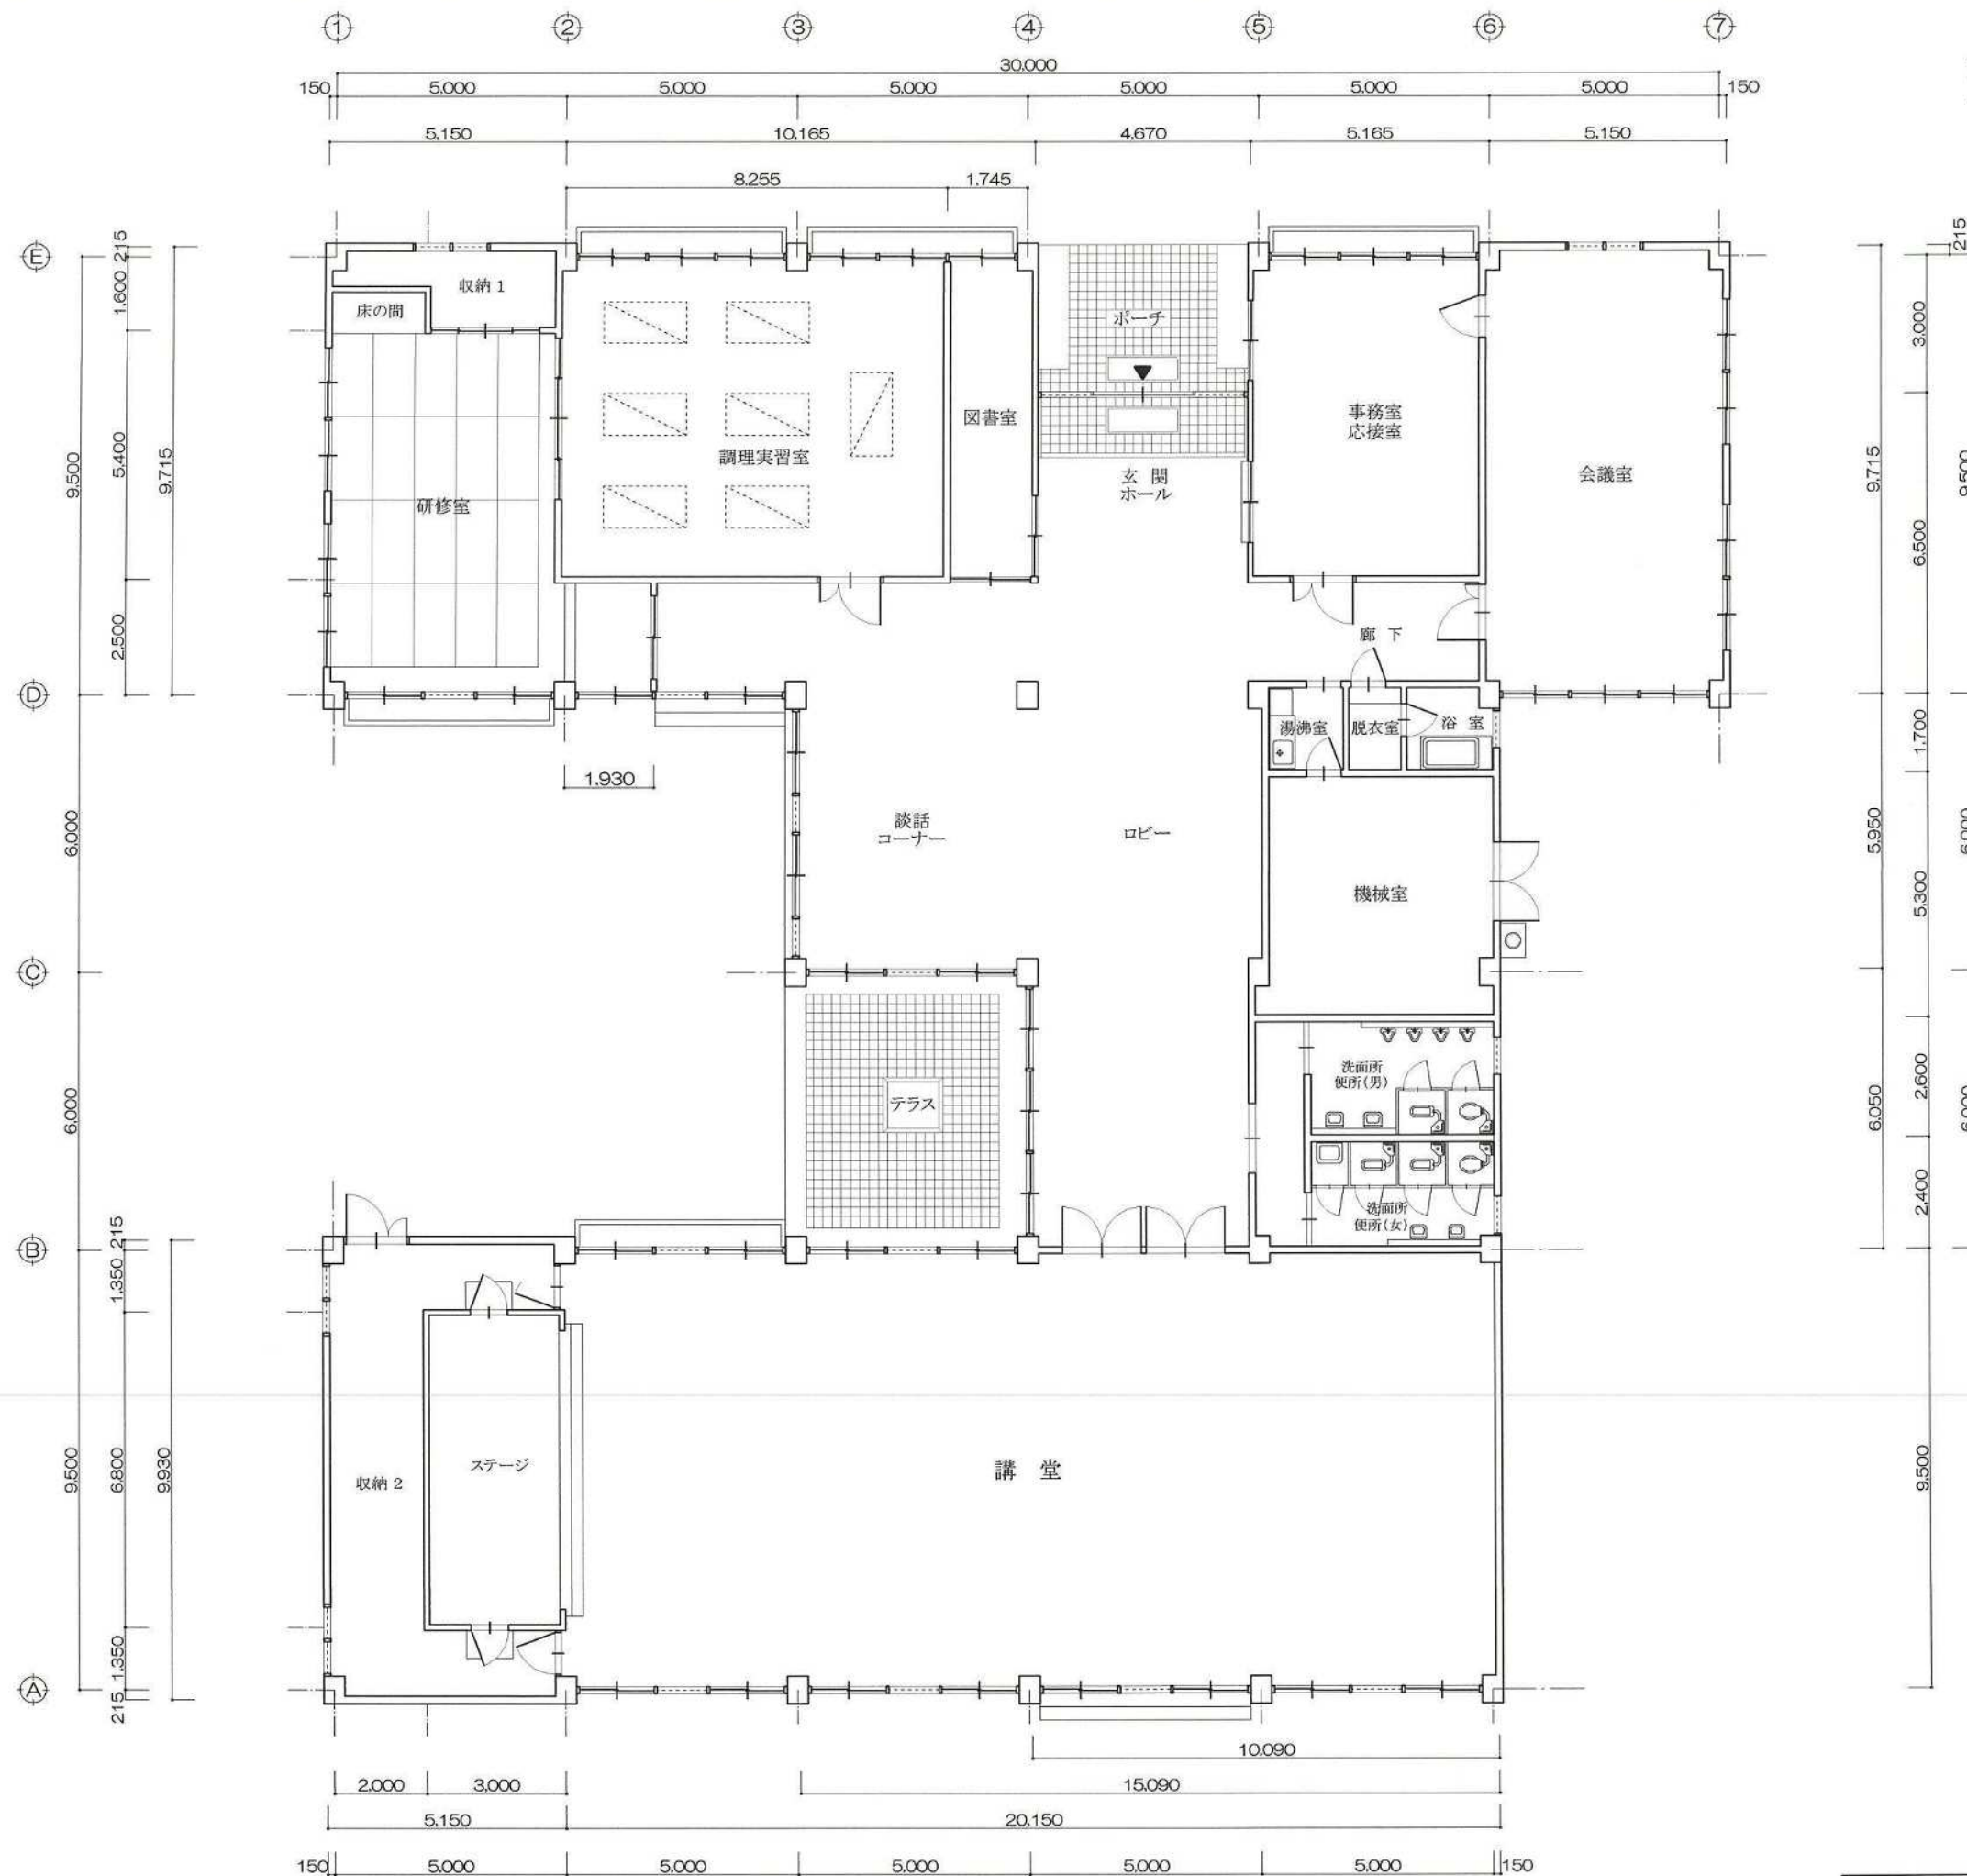
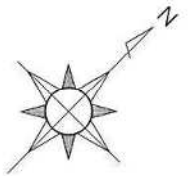


建物間取図

1 階

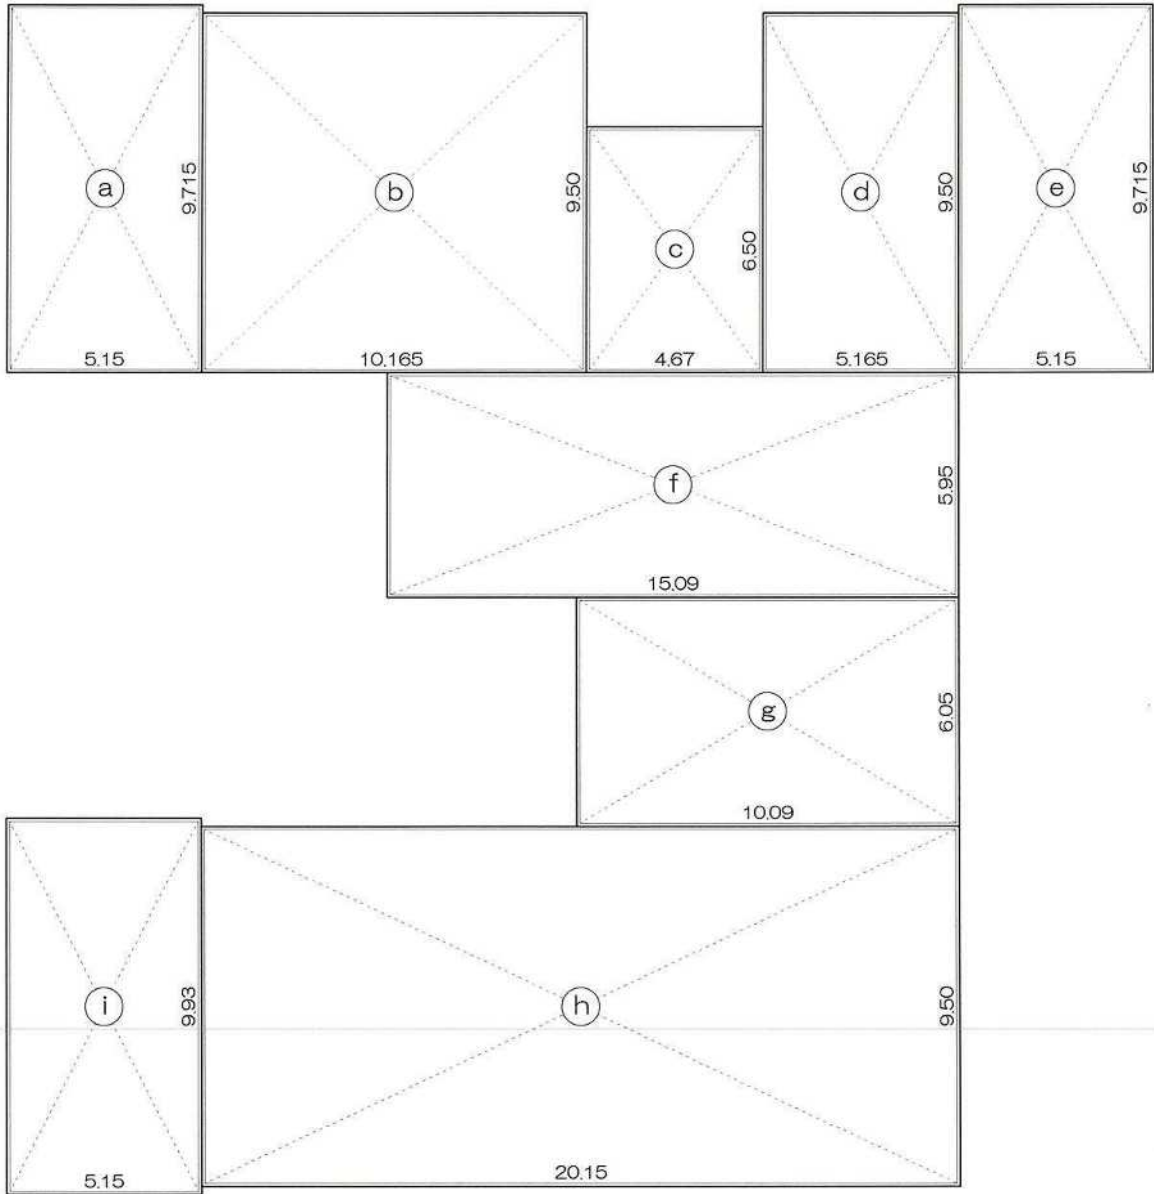


求 積 図 1/200

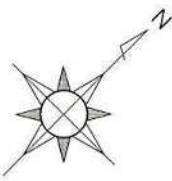


求 積 表【公民館棟】			
階	符号	計 算 式	面 積
1階	(a)	5,150 × 9,715	50.0322
	(b)	10,165 × 9,500	96.5675
	(c)	4,670 × 6,500	30.3550
	(d)	5,165 × 9,500	49.0675
	(e)	5,150 × 9,715	50.0322
	(f)	15,090 × 5,950	89.7855
	(g)	10,090 × 6,050	61.0445
	(h)	20,150 × 9,500	191.4250
	(i)	5,150 × 9,930	51.1395
	【計】		669.4489
	【1階床面積】		669.44 m ²
	【延床面積】		669.44 m ²

建物間取図

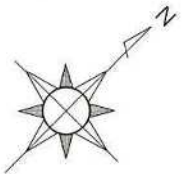


⑧ 屋外倉庫
鉄骨造折板葺
平家建

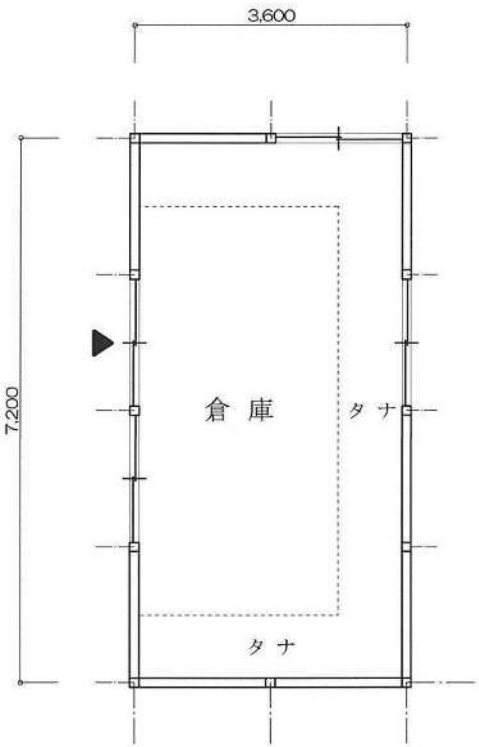


求 積 表【倉庫棟】⑧			
階	符号	計 算 式	面 積
1階	㊦	3,600 × 7,200	25.9200
		【計】	25.9200
		【1階床面積】	25.92 m ²
【延床面積】			25.92 m ²

⑨ 小 屋
木造小波鉄板葺
平家建

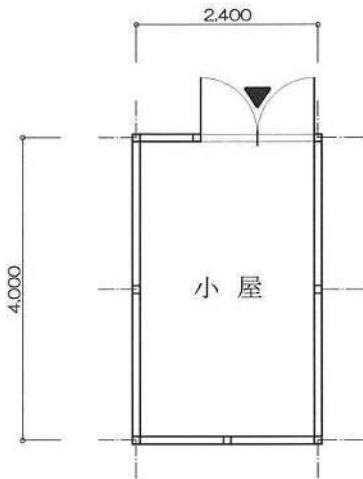

求 積 表【小屋棟】⑨			
階	符号	計 算 式	面 積
1階	㊦	2,400 × 4,000	9.6000
		【計】	9.6000
		【1階床面積】	9.60 m ²
【延床面積】			9.60 m ²


⑫ 消防格納庫
木造セメント瓦葺
平家建

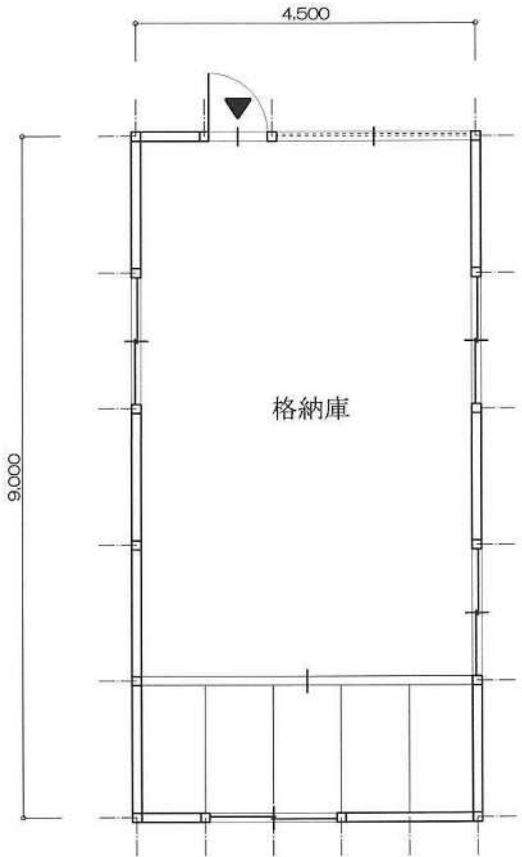


求 積 表【消防格納庫棟】⑫			
階	符号	計 算 式	面 積
1階	㊦	4,500 × 9,000	40.5000
		【計】	40.5000
		【1階床面積】	40.50 m ²
【延床面積】			40.50 m ²

立面图

北面

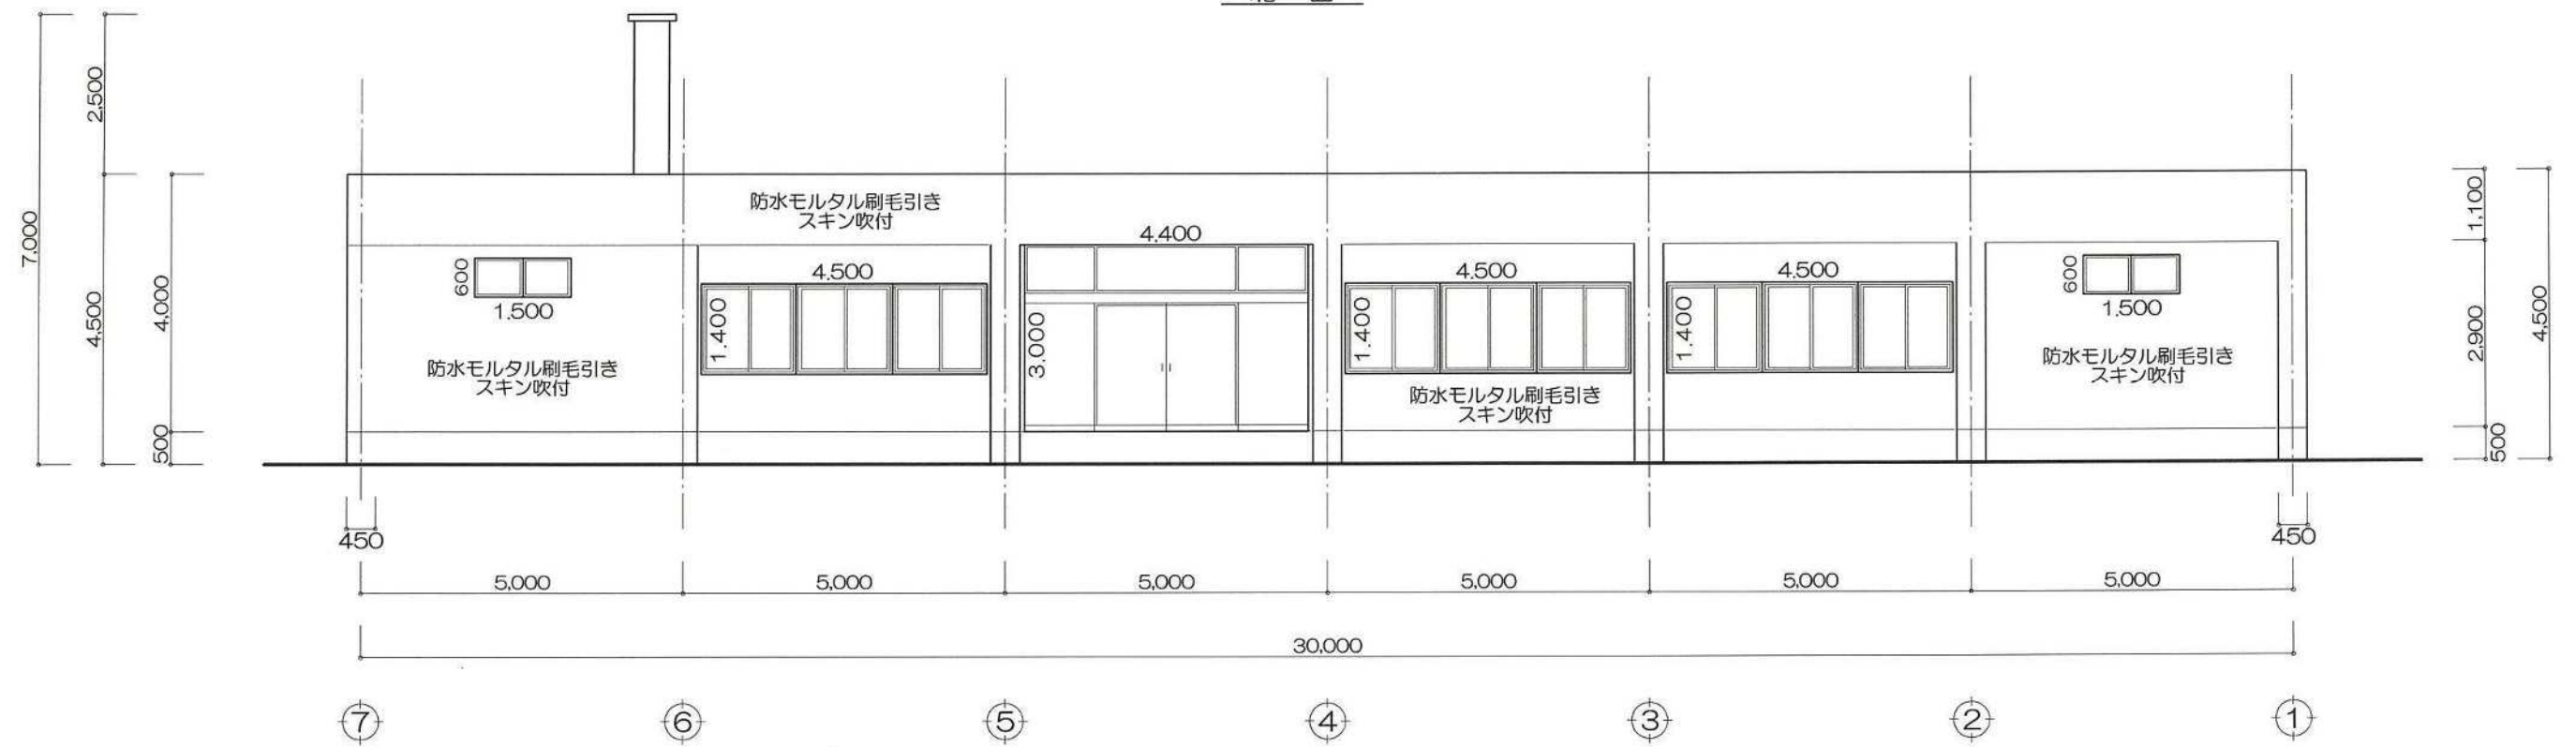


東面

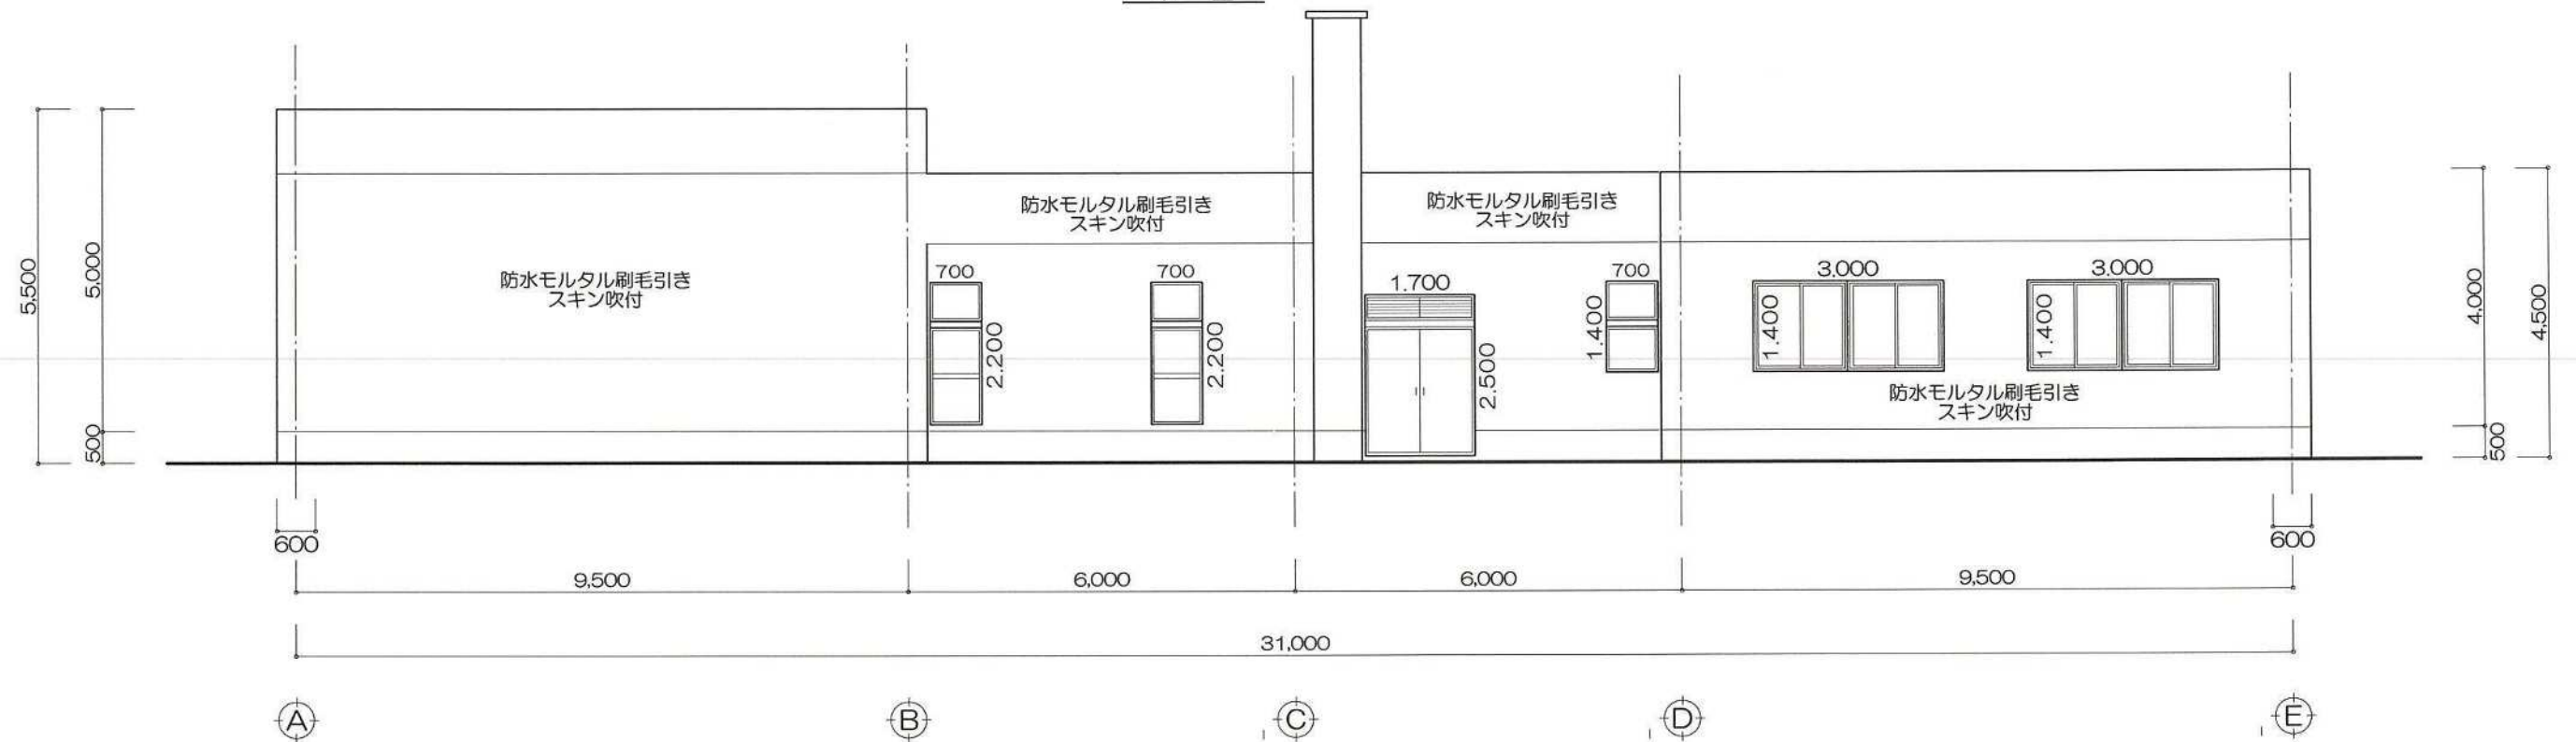


立面图



南面

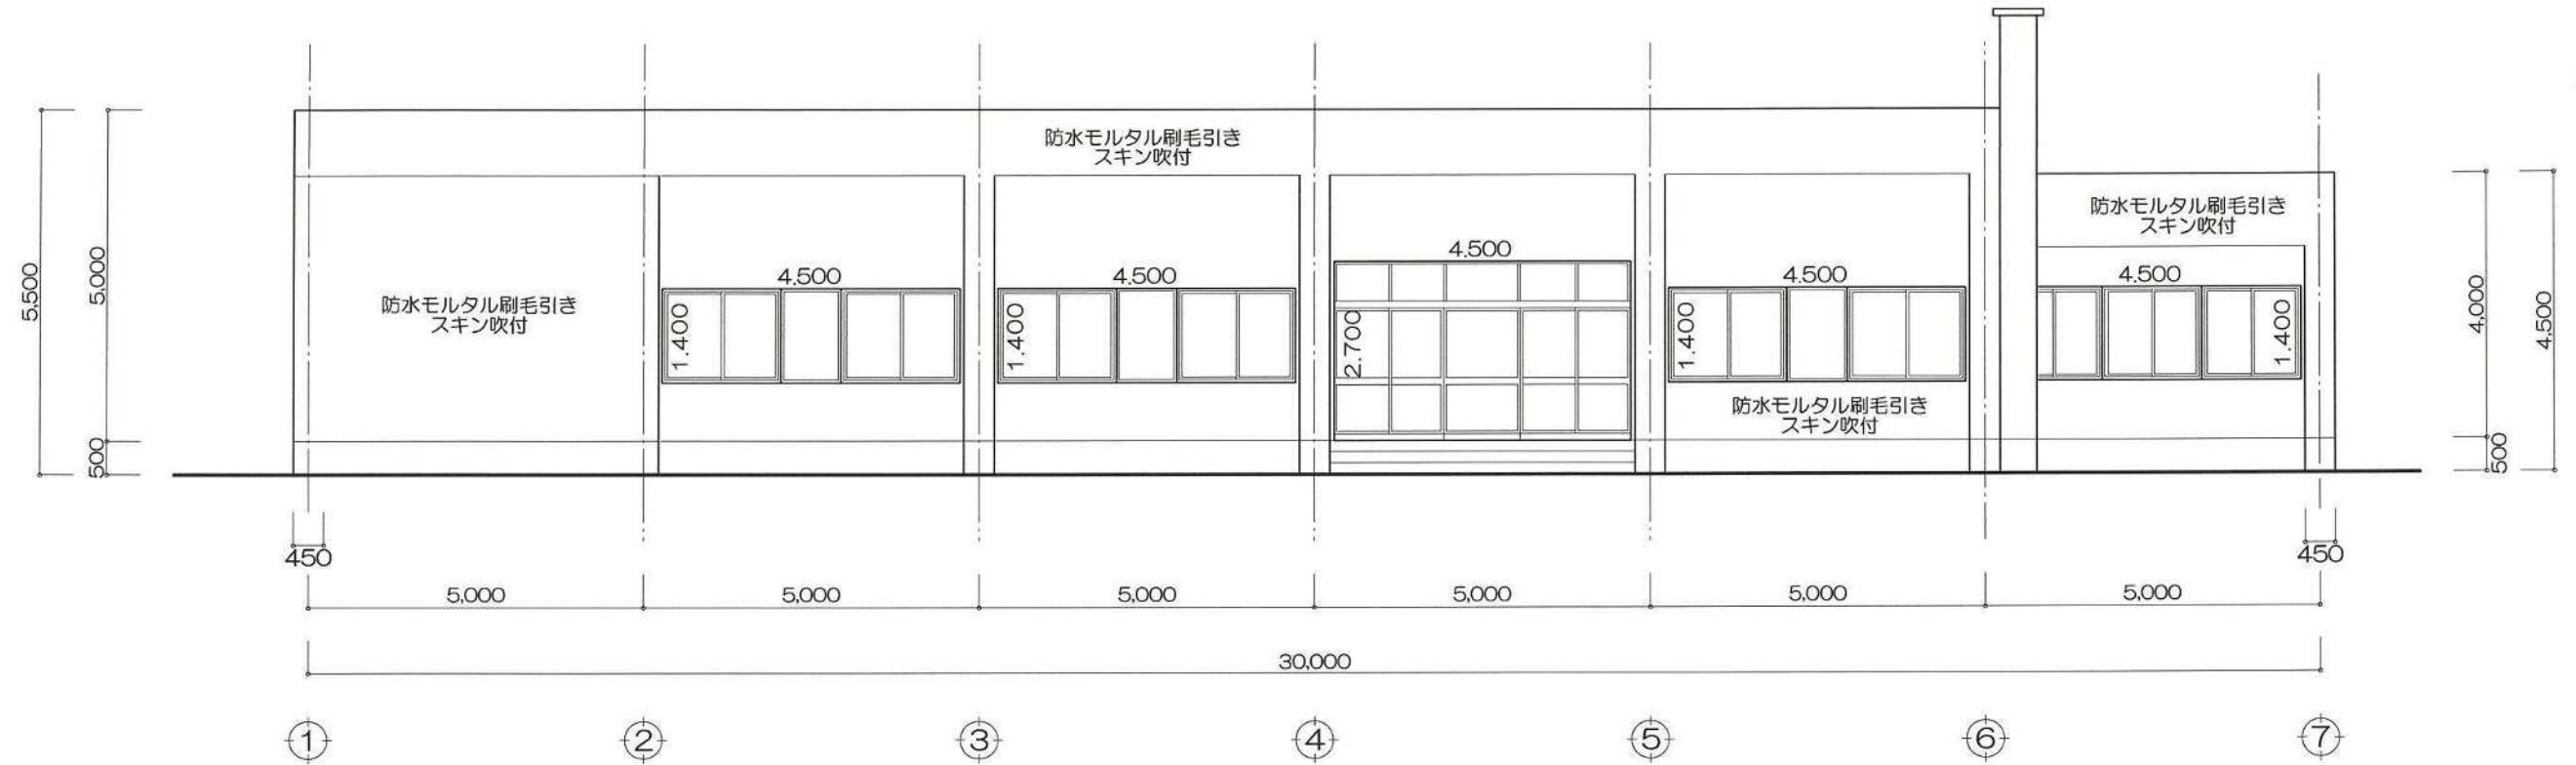

西面

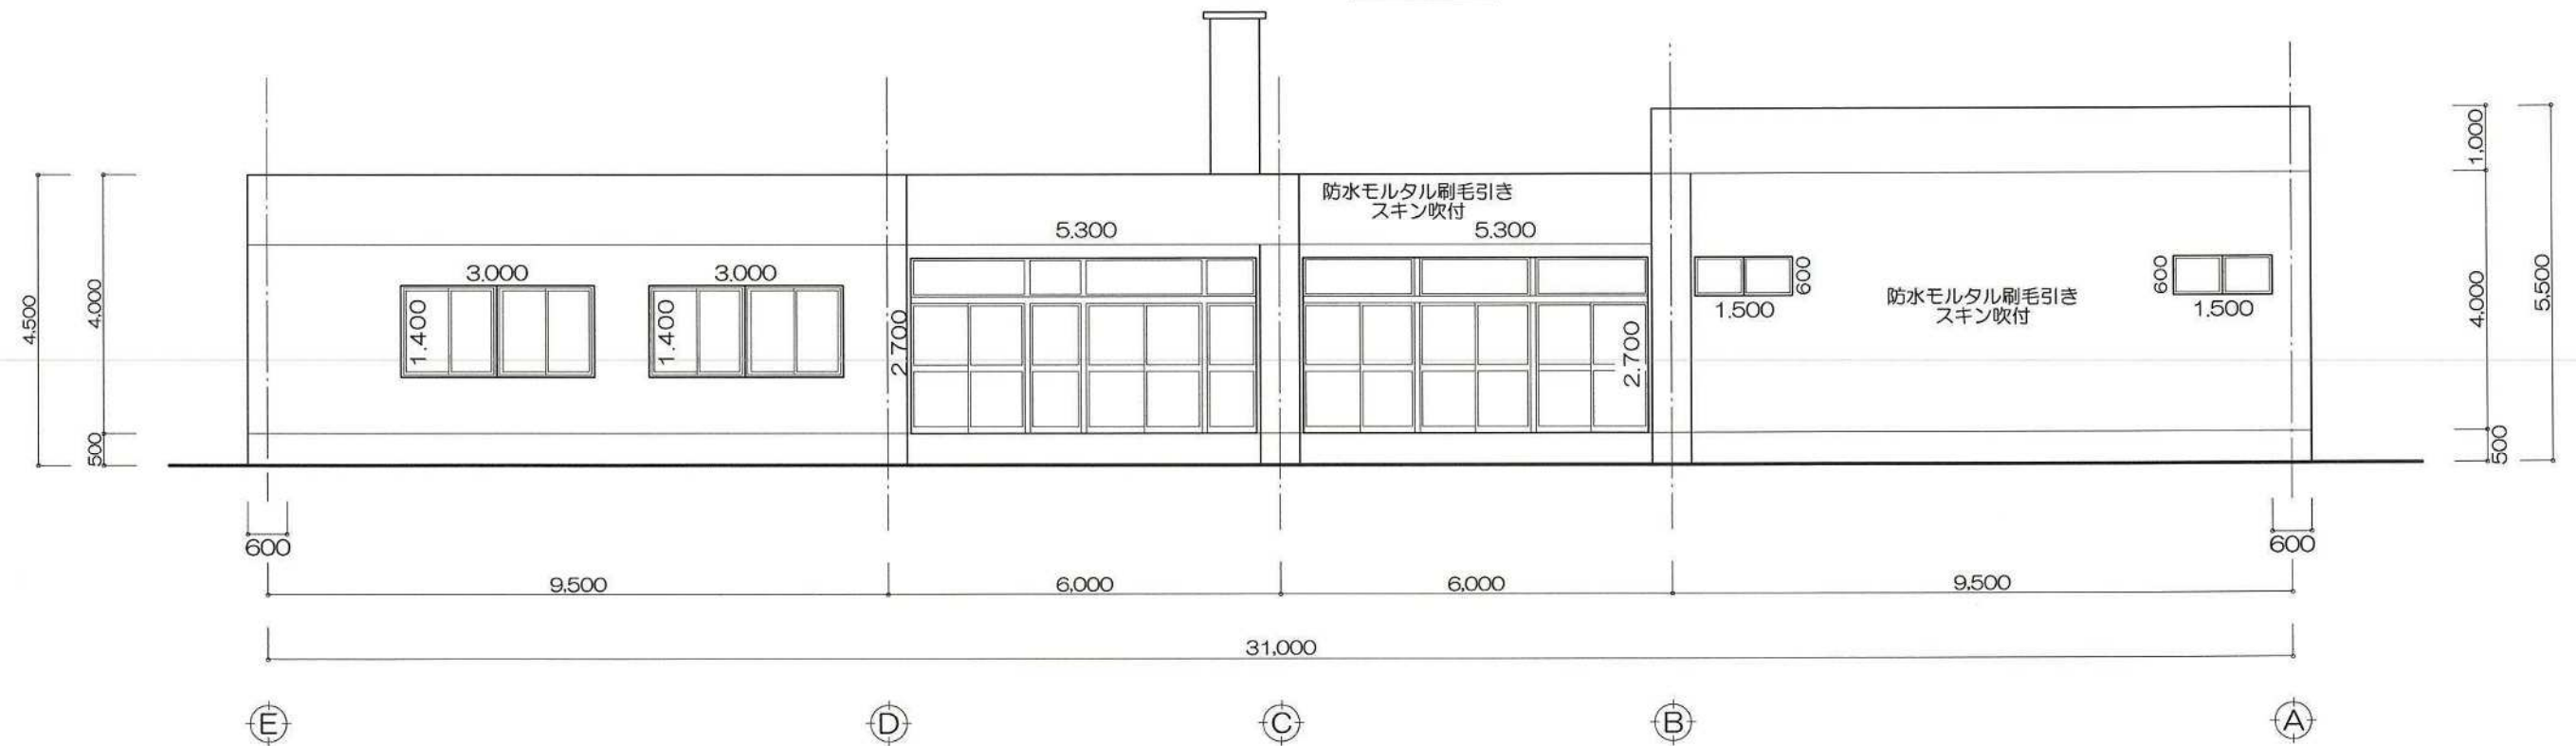

立面图

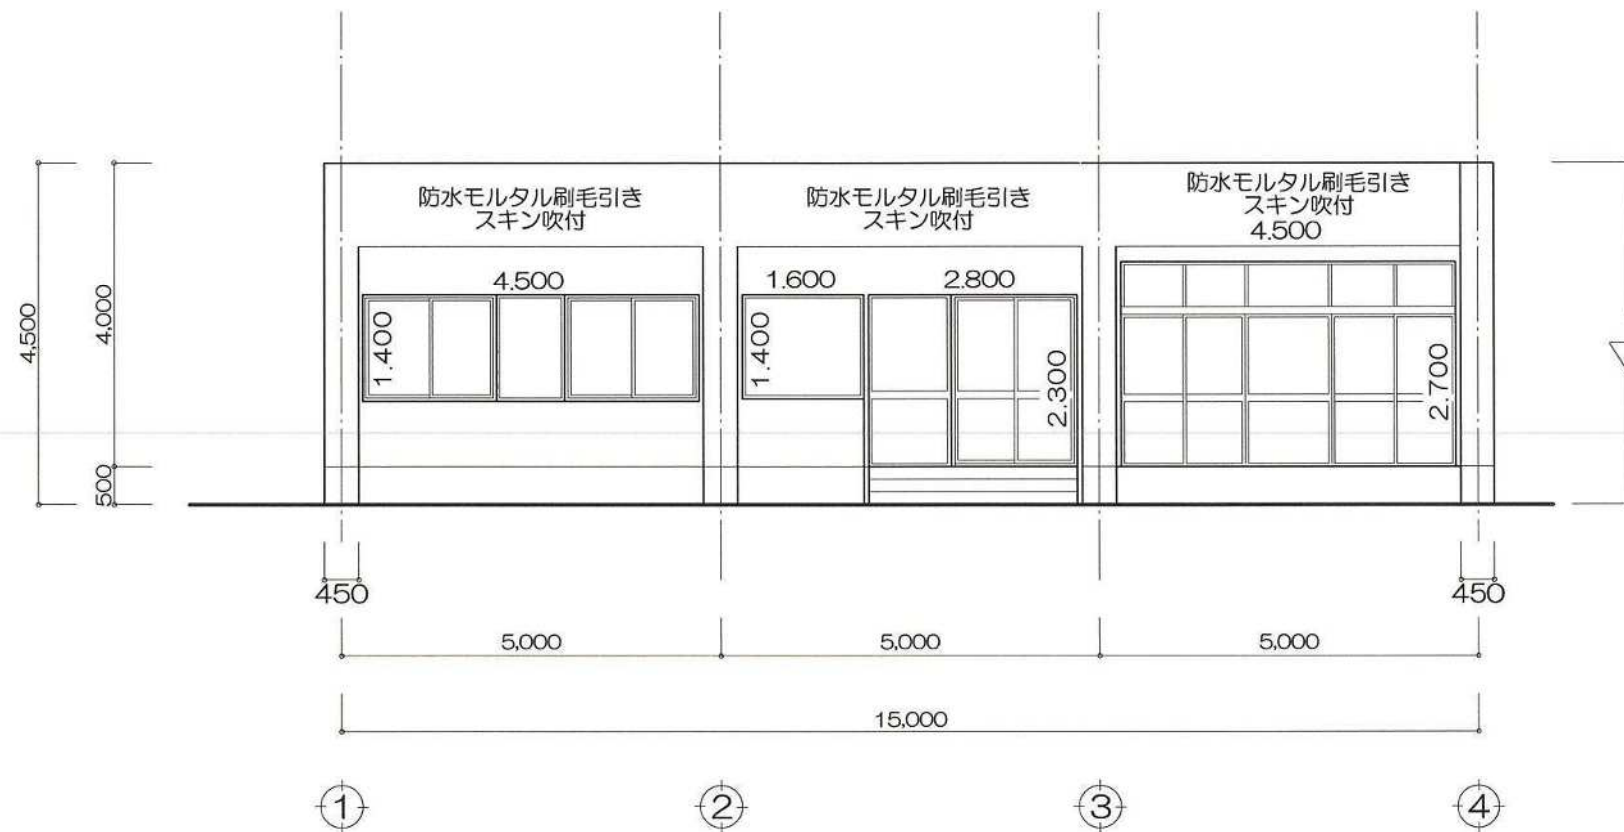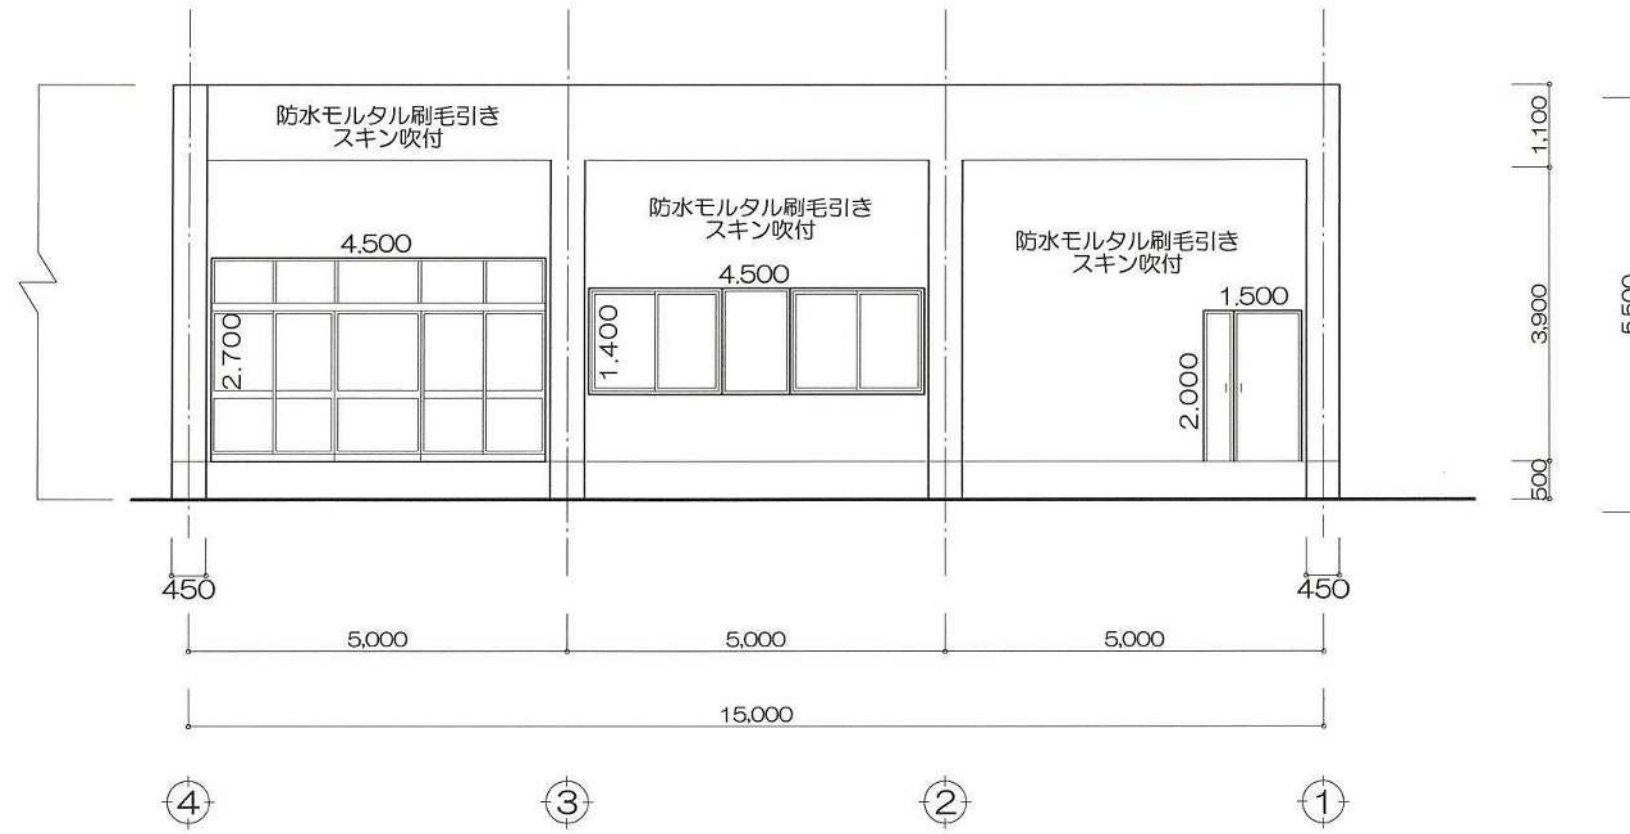

建物・附帯工作物図

