


立面図


中庭 北面

※ 袖壁 300 = 4箇所

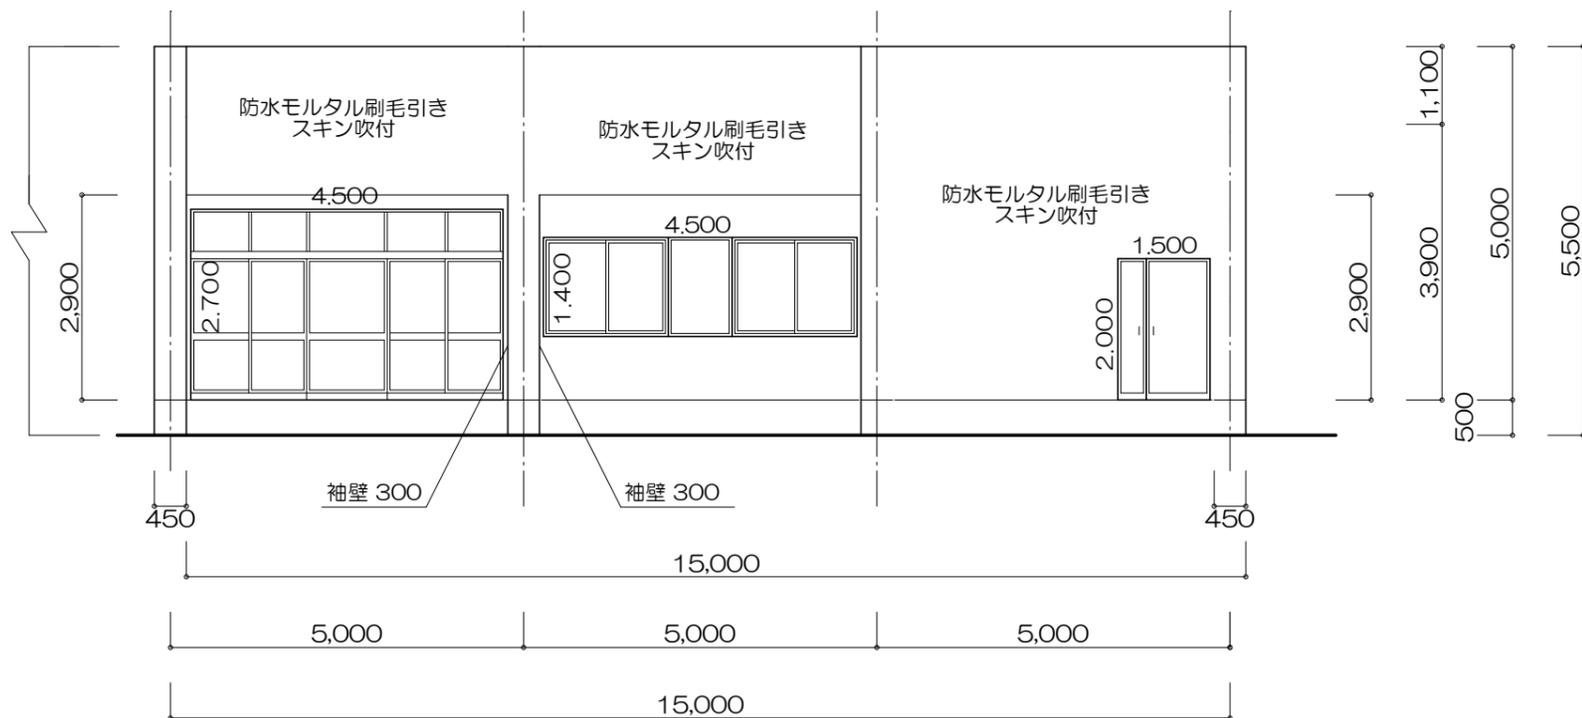

中庭 南面

※ 袖壁 300 = 6箇所

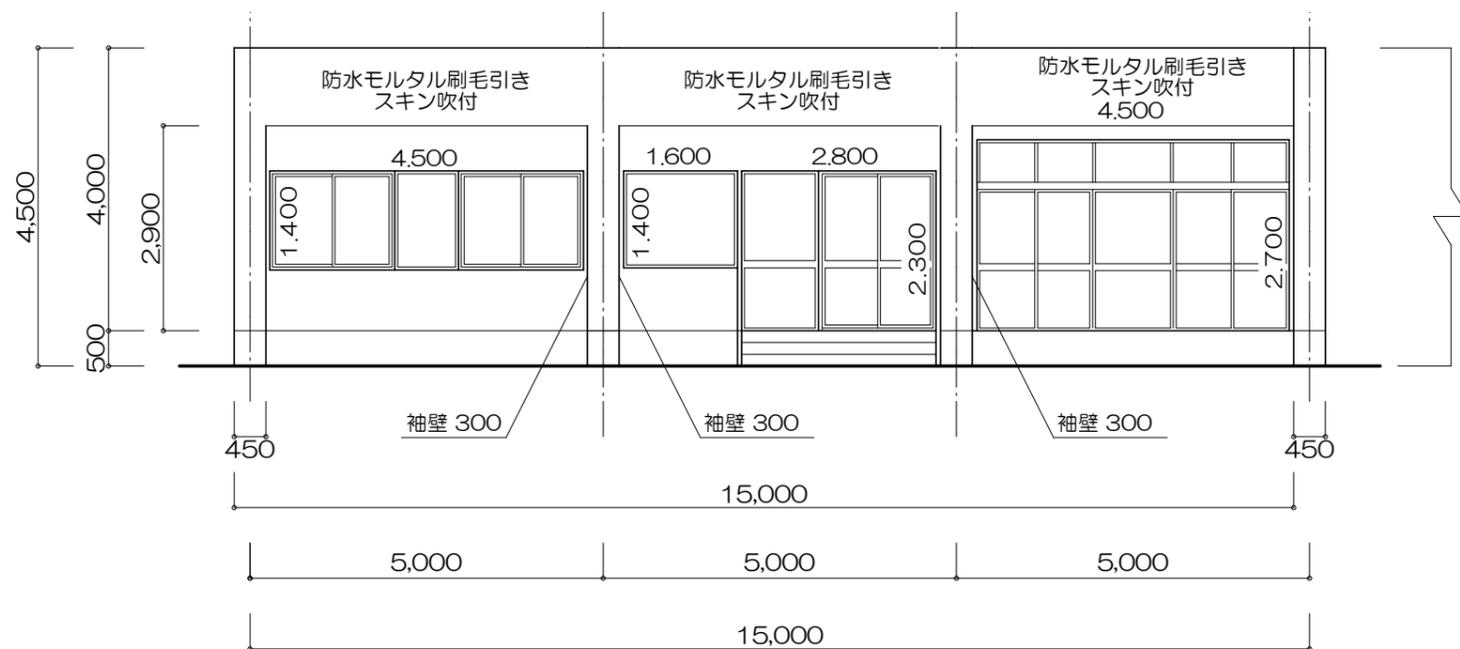

展開図

ポーチ壁東・西

