

求積表				
地番	(B)2723-5			
NO	X _n	Y _n	X _n ・(Y _{n+1} -Y _{n-1})	距離
C02	24191.501	-89527.729	88178.021145	0.748
YT45-1	24191.630	-89528.466	-154584.515700	8.587
YT46-1	24198.094	-89534.119	-426805.981972	16.142
YT47-1	24208.907	-89546.104	-401141.588990	6.102
X6	24212.934	-89550.689	-110725.747182	1.108
C01	24214.042	-89550.677	72424.199622	3.959
HB15	24211.435	-89547.698	217563.954910	7.982
HB14	24206.178	-89541.691	252615.673608	6.085
HB13	24202.006	-89537.262	231855.217480	7.665
HB12	24196.330	-89532.111	230663.613890	6.521
合計			42.846811	
合計面積			21.4234055	
地積			21.42	m ²

地番	(A)2723-1			
NO	X _n	Y _n	X _n ・(Y _{n+1} -Y _{n-1})	距離
C02	24191.501	-89527.729	-265332.382968	6.521
HB12	24196.330	-89532.111	-230663.613890	7.665
HB13	24202.006	-89537.262	-231855.217480	6.085
HB14	24206.178	-89541.691	-252615.673608	7.982
HB15	24211.435	-89547.698	-217563.954910	3.959
C01	24214.042	-89550.677	-71237.711564	3.531
L7	24217.573	-89550.640	414338.456457	23.359
L6	24233.516	-89533.568	486221.265024	3.850
L5-1	24235.939	-89530.576	152637.943822	3.853
L5	24237.917	-89527.270	166296.348537	3.856
L4-1	24239.410	-89523.715	176365.947160	3.847
L4	24240.385	-89519.994	136085.521390	1.926
X5	24240.740	-89518.101	587474.333900	31.822
X3	24218.080	-89495.759	554254.978880	2.957
YT38	24215.173	-89495.215	78190.793617	7.251
YT39	24208.437	-89492.530	141110.979273	5.653
YT40	24203.739	-89489.386	232718.950485	9.428
YT41	24196.883	-89482.915	-383351.217369	30.736
YT42	24175.745	-89505.229	-632219.907495	4.622
YT43	24178.321	-89509.066	-384773.800394	17.045
YT44	24190.349	-89521.143	-451464.483387	6.686
合計			4617.555480	
合計面積			2308.7777400	
地積			2308.77	m ²

総合計面積	2330.2011455 m ²
-------	-----------------------------

使用機種：福井コンピューター TREND-ONE
計算式：面積=[X_n・(Y_{n+1}-Y_{n-1})]/2 n=1,2,3,...,N


使用基準点

名称	種別	X座標	Y座標
多久A	電子基準点	32715.329	-83790.215
山内	"	22239.467	-98825.250
佐賀鹿島	"	11285.521	-84551.983


測地系	世界測地系
座標系	Ⅱ系
測量年月日	令和6年8月2日

作成者 武雄市まちづくり部建設課 橋口 宗平 (令和6年8月2日作成) 縮尺 1/500

地番	2723-5 2723-1	土地積測図
土地の所在	武雄市朝日町大字甘久字八幡平	

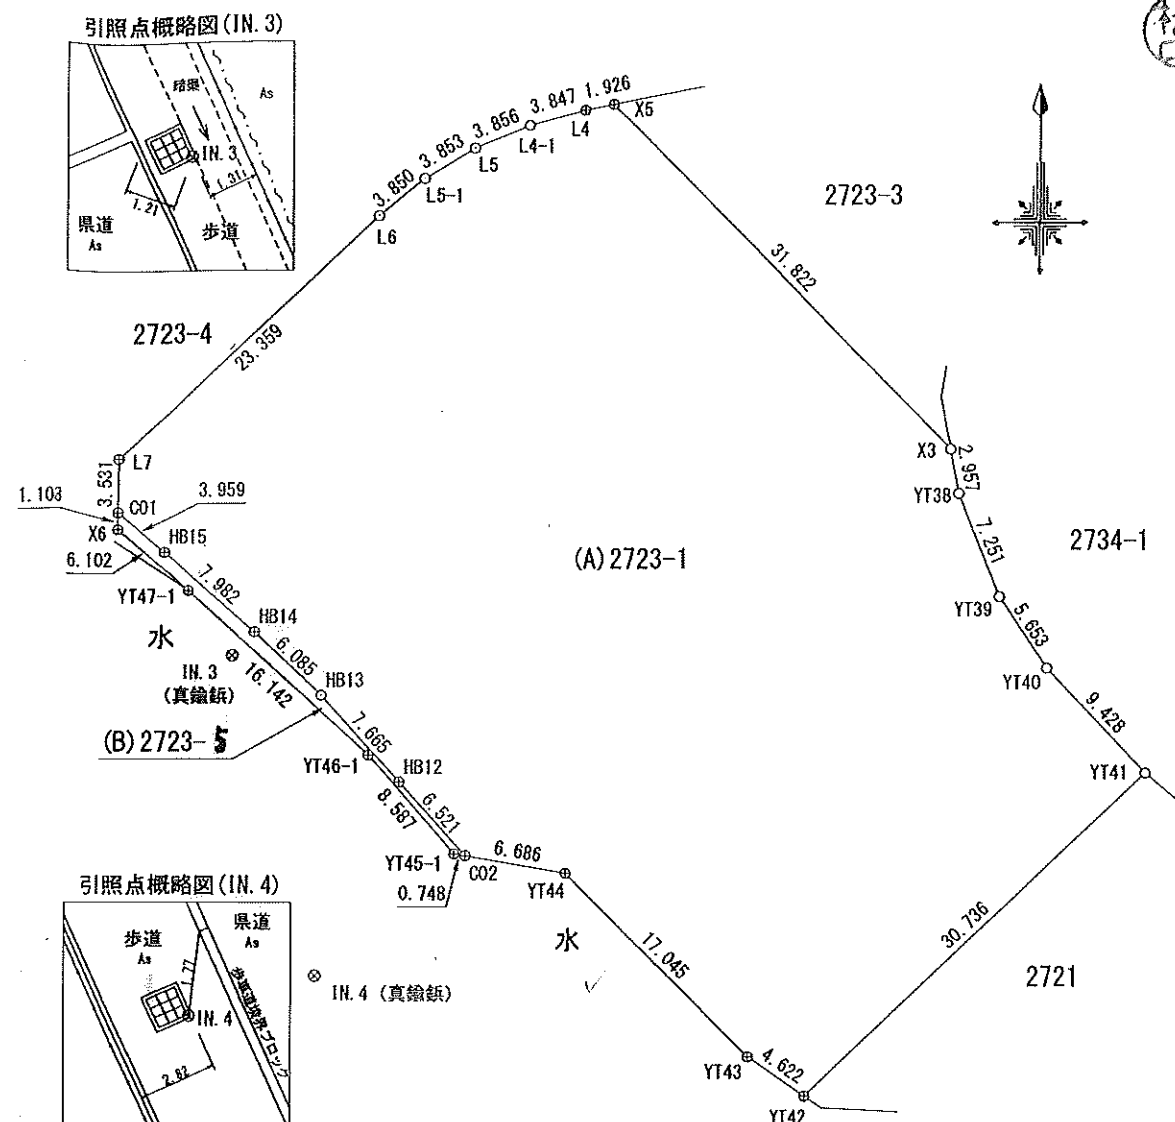

引照点概略図 (IN. 3)

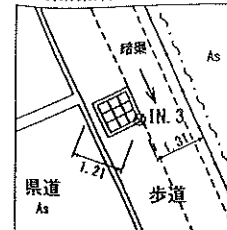

引照点概略図 (IN. 4)



引照点の名称及び座標値

引照点	標識	X座標	Y座標
IN. 3	真鍮板	24204.632	-89543.146
IN. 4	真鍮板	24183.630	-89537.636

引照点表

器械点	視準点	測角	方向角	距離
IN. 3	IN. 4	0-00-00	165-17-58	21.713
	C01	156-01-47	321-19-45	12.053
	HB13	308-45-05	114-03-03	6.443
IN. 4	IN. 3	0-00-00	345-17-58	21.713
	HB13	15-51-59	1-09-57	18.380
	C02	66-14-02	51-32-00	12.653

凡 例	
境界点	杭の種類
○	木杭
●	ペンキ印
⊕	金風板

申請人 武雄市長小松 政 縮尺 1/500

求積表				
地番	(B) 2722-3			
N0	Xn	Yn	Xn・(Yn+1-Yn-1)	距離
X2	24187.597	-89527.010	-68233.211137	2.064
B5	24189.396	-89528.021	-29365.926744	1.377
X1	24190.758	-89528.224	28254.805344	1.389
C03	24190.536	-89526.853	73152.180864	2.459
C04	24188.715	-89525.200	-3797.628255	2.127
合計			10.220072	
合計面積			5.1100360	
地積			5.11	m ²

地番	(C) 2722-4			
N0	Xn	Yn	Xn・(Yn+1-Yn-1)	距離
X2	24187.597	-89527.010	-135982.670334	2.127
C04	24188.715	-89525.200	179770.529880	10.065
YT80	24180.366	-89519.578	-43766.462460	10.369
合計			21.397086	
合計面積			10.6985430	
地積			10.69	m ²

地番	(A) 2722-1			
N0	Xn	Yn	Xn・(Yn+1-Yn-1)	距離
YT80	24180.366	-89519.578	-314272.216902	10.065
C04	24188.715	-89525.200	-175972.901625	2.459
C03	24190.536	-89526.853	82102.679184	5.113
YT71	24189.718	-89521.806	416111.529036	17.202
YT70	24177.545	-89509.651	419262.807845	6.255
YT69	24174.047	-89504.465	297123.211677	7.134
YT68-3	24173.404	-89497.360	-12038.355192	10.363
YT78-2	24166.362	-89504.963	-358701.311166	9.928
YT79	24173.155	-89512.203	-353290.660325	10.315
合計			324.782532	
合計面積			162.3912660	
地積			162.39	m ²


総合計面積	178.1998450 m ²
-------	----------------------------

使用機種：福井コンピューター TREND-ONE
計算式：面積={Xn・(Yn+1-Yn-1)}/2 n=1, 2, 3, . . . , N

使用基準点			
名称	種別	X座標	Y座標
多久A	電子基準点	32715.329	-83790.215
山内	"	22239.467	-98825.250
佐賀鹿島	"	11285.521	-84551.983

測地系	世界測地系
座標系	II系
測量年月日	令和6年8月2日

地番	2722-3 2722-4 2722-1	土地所 地積測 在量図
土地の所在	武雄市朝日町大字甘久字八幡平	

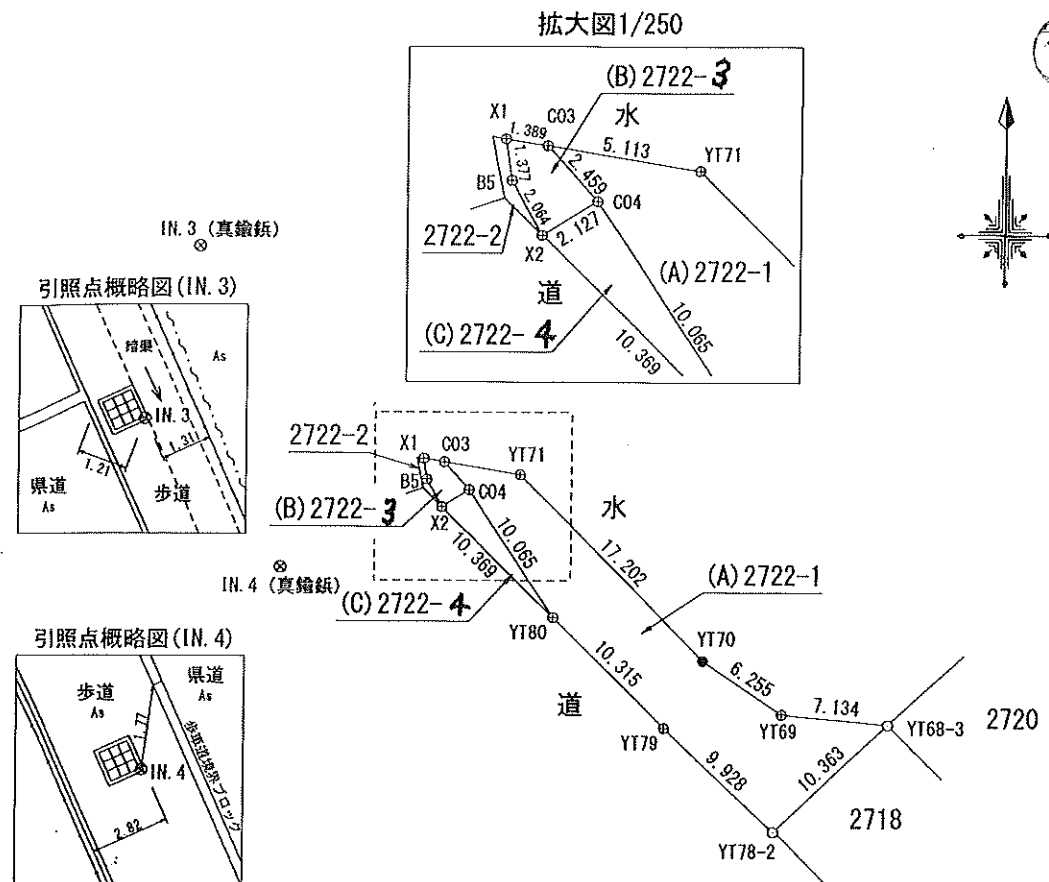

凡 例	
境界点	杭の種類
○	木杭
●	ペンキ印
⊕	金風銀

引照点の名称及び座標値			
引照点	標識	X座標	Y座標
IN. 3	真鍮板	24204.632	-89543.146
IN. 4	真鍮板	24183.630	-89537.636

引照点表				
器械点	視準点	測角	方向角	距離
IN. 3	IN. 4	0-00-00	165-17-58	21.713
	C03	325-33-56	130-51-54	21.544
	X2	331-15-11	136-33-09	23.464
IN. 4	IN. 3	0-00-00	345-17-58	21.713
	C04	82-27-40	67-45-38	13.435
	X2	84-13-42	69-31-40	11.342

作成者	武雄市まちづくり部建設課 橋口宗平 (令和6年8月2日作成)	縮尺	1/500
申請人	武雄市長小松政	縮尺	1/500