


天神崎白岩線 計画平面図

都市計画道路天神崎白岩線 L=160.0m A=5,800m²

令和3年度～令和4年度
工事区域 A=5,800m²

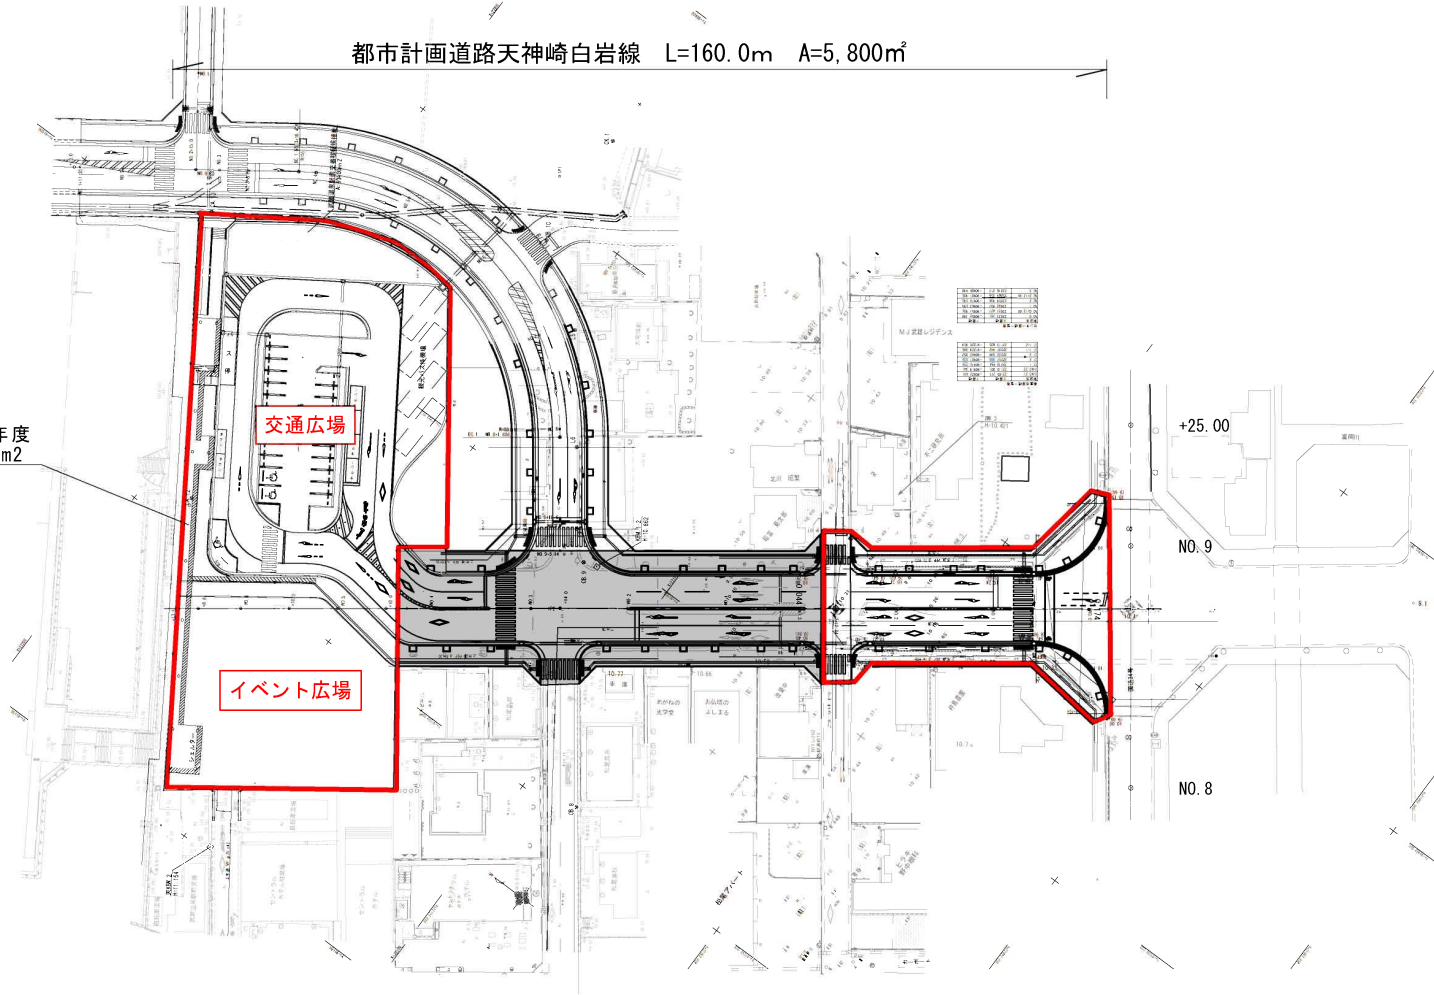

部分供用区間 L=100.0m

令和3年度～令和4年度
工事区間 L=60.0m