


武雄北部土地区画整理事業 設計図

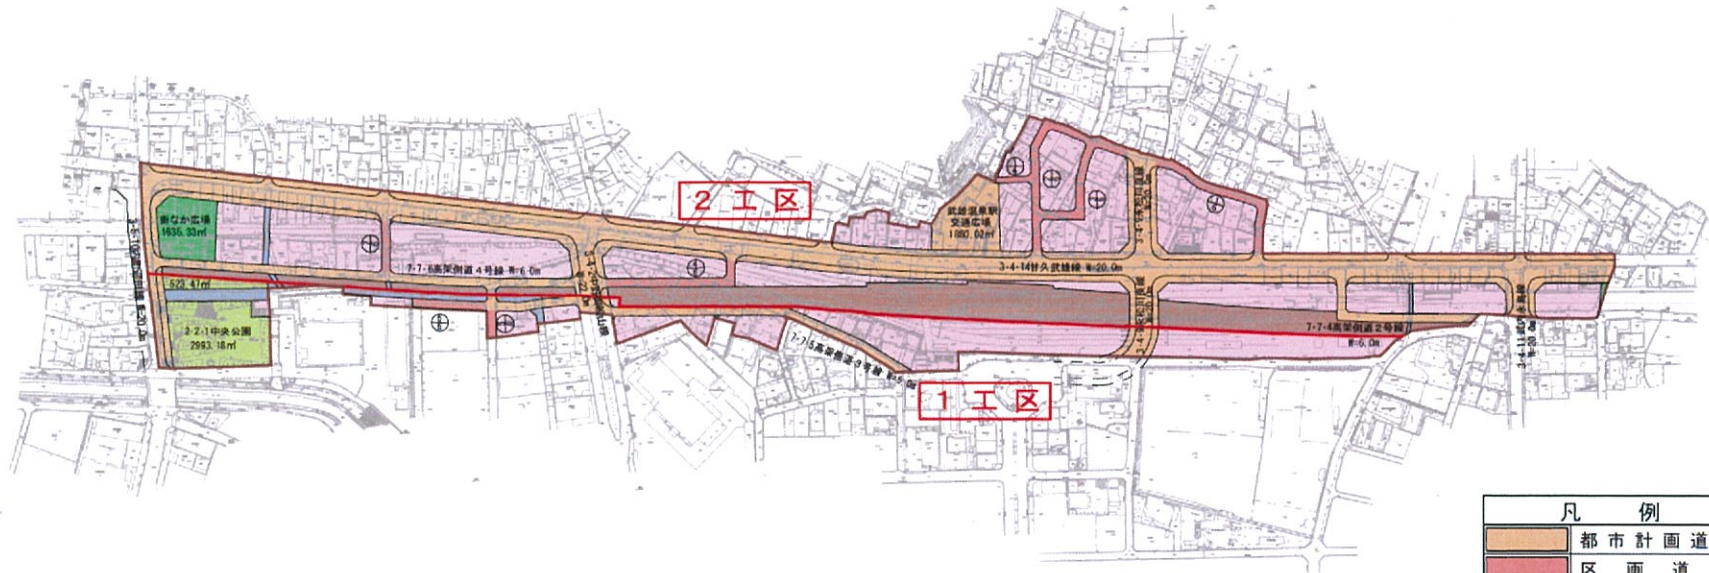

凡 例	
	都市計画道路
	区画道路
	特殊道路
	水
	公園
	高架事業用地
	商業地
	工区界
	施行地区界