
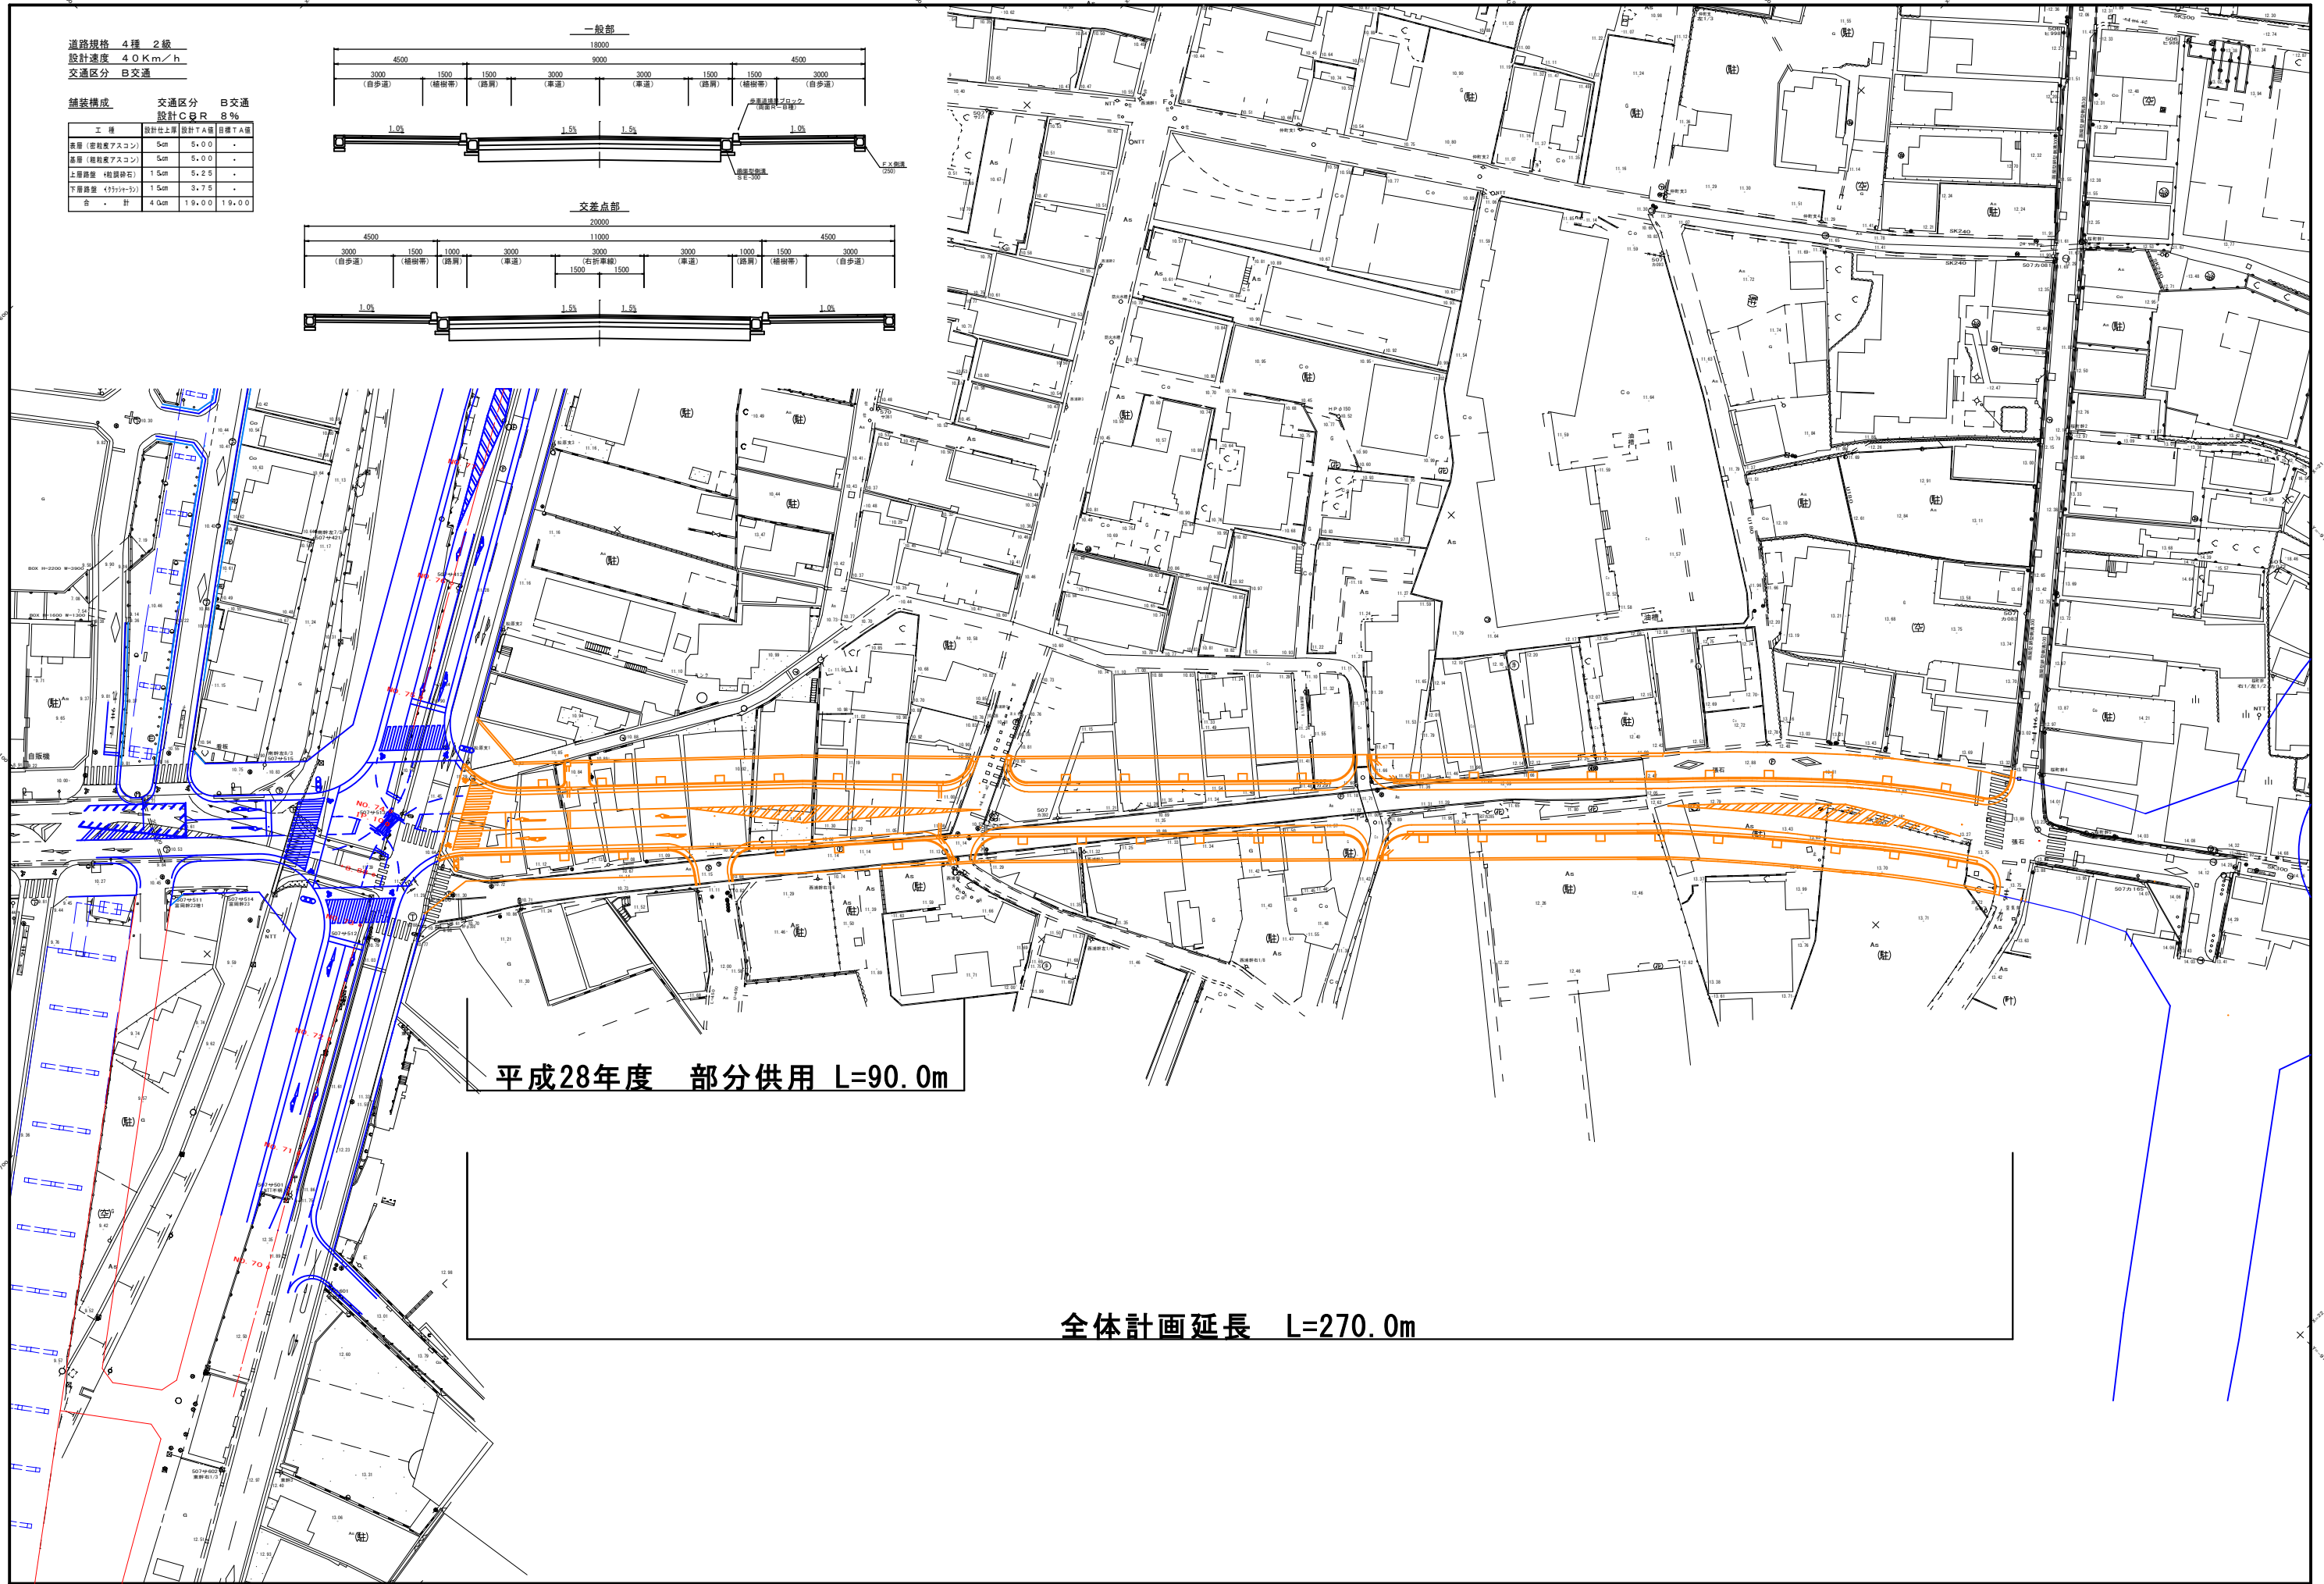


道路規格 4種 2級  
 設計速度 40Km/h  
 交通区分 B交通

舗装構成		交通区分 B交通	
工種	設計上層	設計T.A値	目標T.A値
表層 (密粒状アスコン)	5cm	5.00	-
基層 (密粒状アスコン)	5cm	5.00	-
上層路盤 (粒状砕石)	15cm	5.25	-
下層路盤 (砂利)	15cm	3.75	-
合 計	40cm	19.00	19.00

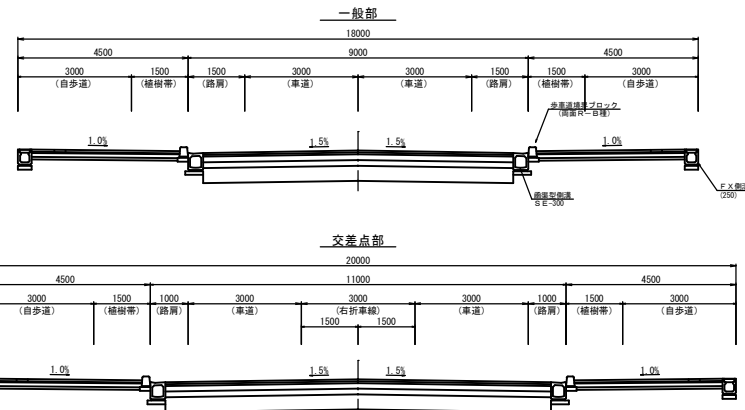

平成28年度 部分供用 L=90.0m

全体計画延長 L=270.0m