

【資料②】西九州新幹線武雄温泉駅高架下観光交流センター（仮称）  
及び駅前広場（仮称）位置図1



在来線駅舎

新幹線駅舎

JR九州駐車場建設予定地

観光交流センター


駅前広場

交通ロータリー

川端通り高架下




# 【資料③】 西九州新幹線武雄温泉駅高架下観光交流センター（仮称） 及び駅前広場（仮称）位置図2

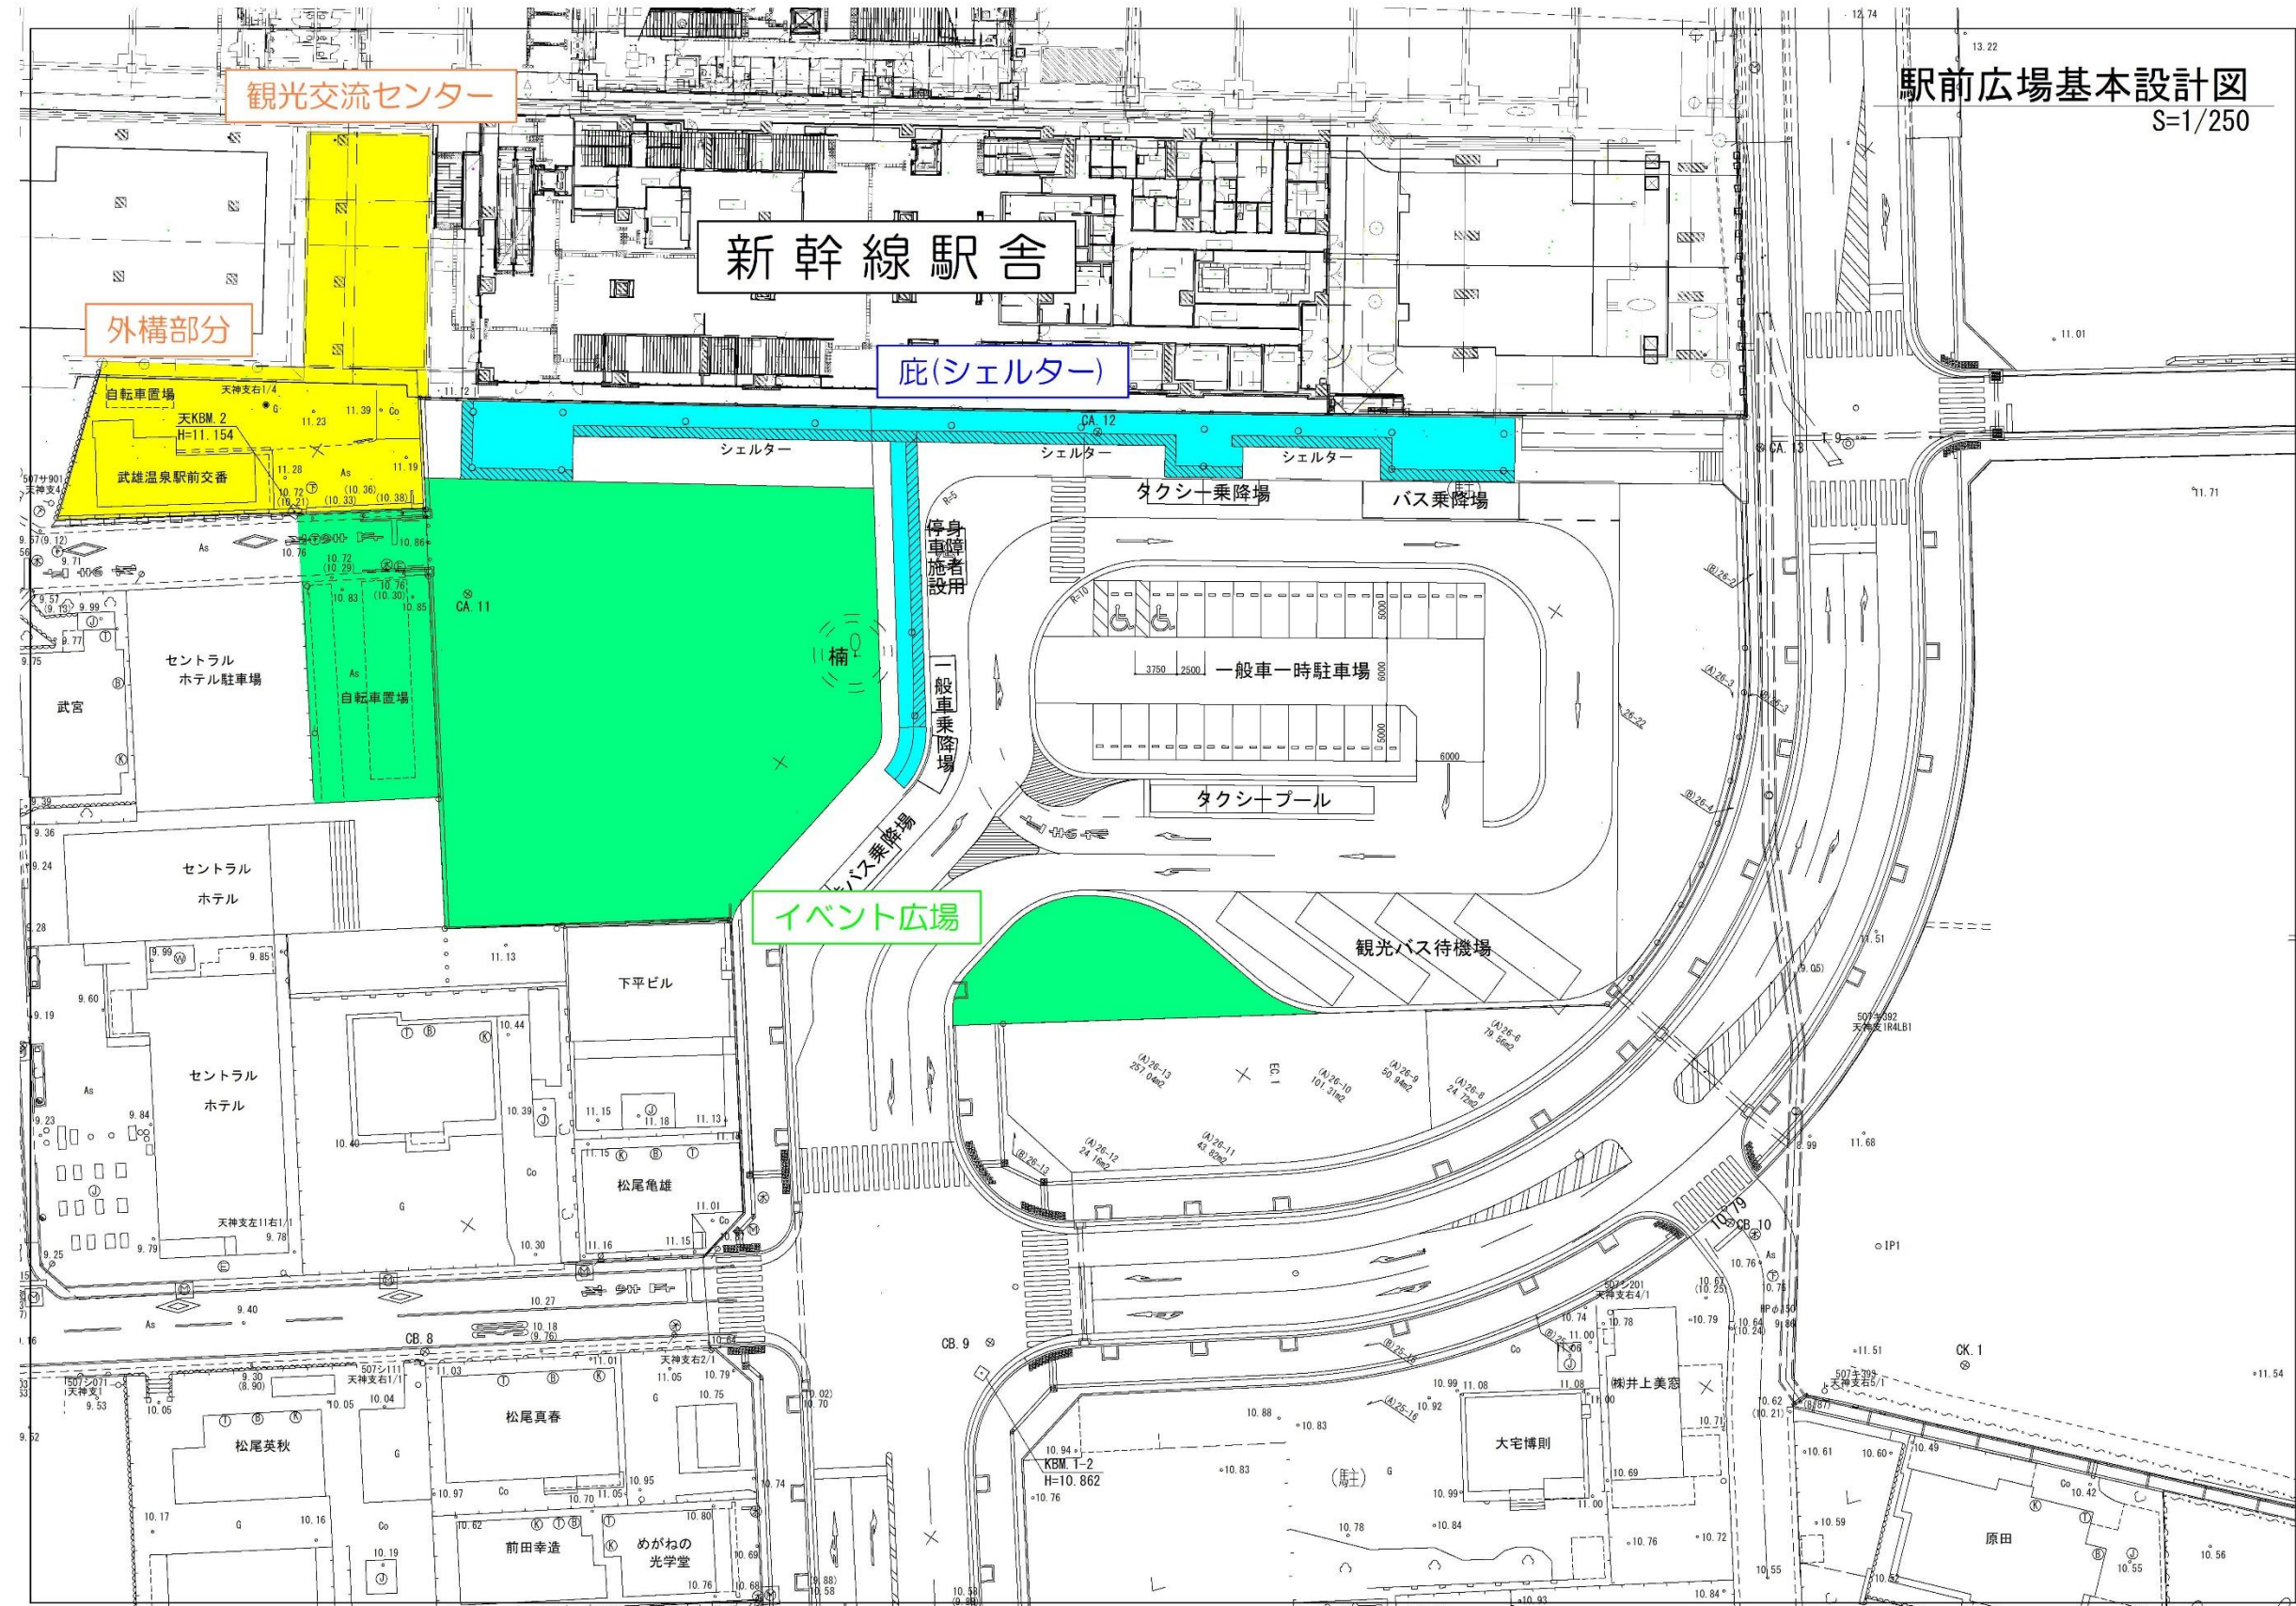



# 【資料④】 西九州新幹線武雄温泉駅高架下観光交流センター（仮称） 予定平面図

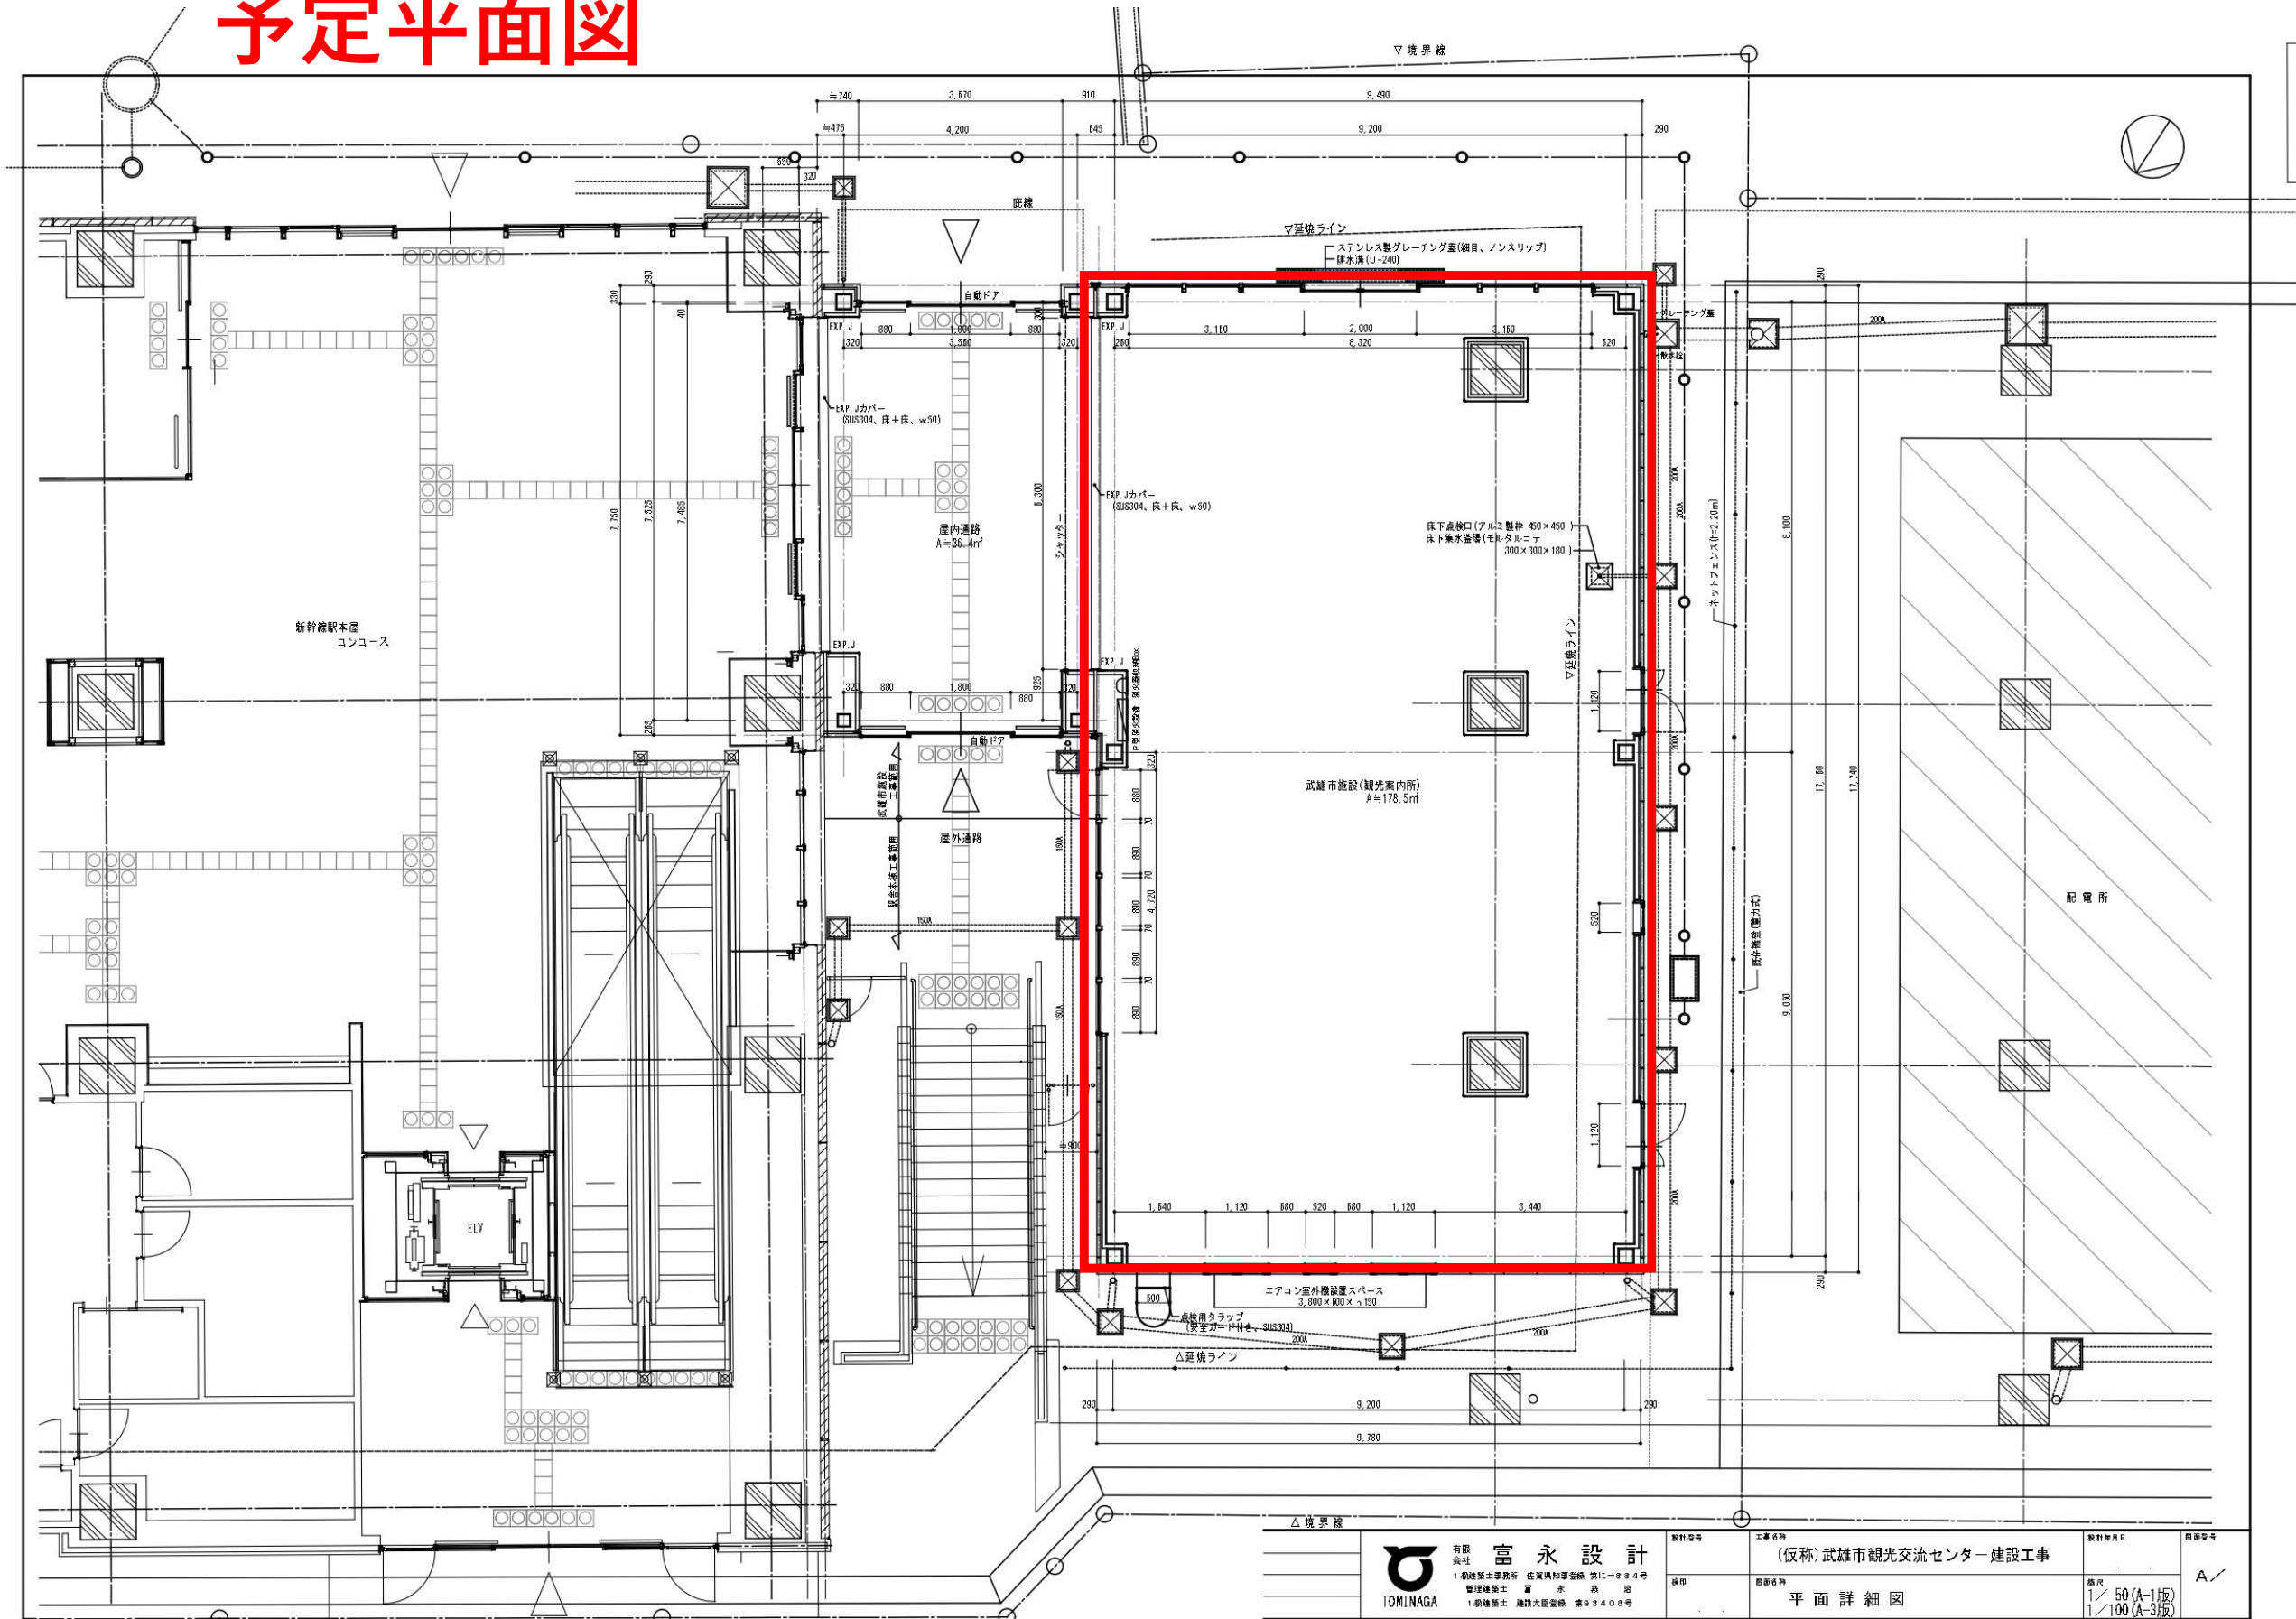

	境界線			




# 【資料⑤】 西九州新幹線武雄温泉駅駅前広場（仮称）イメージ図





# 【資料⑥】 武雄温泉駅在来線及び西九州新幹線駅舎位置図

新幹線駅舎

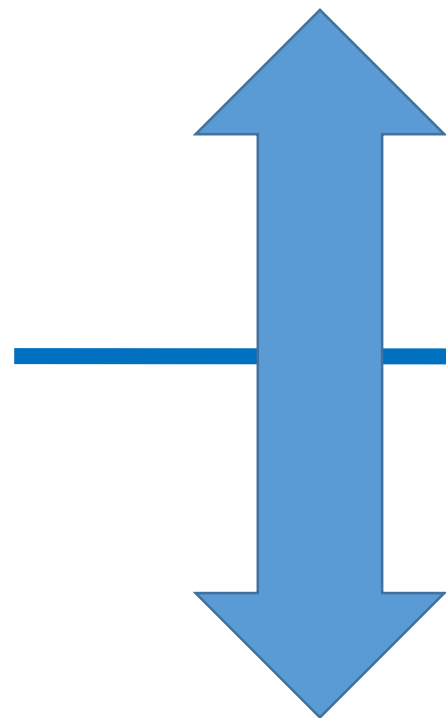

在来線駅舎

