
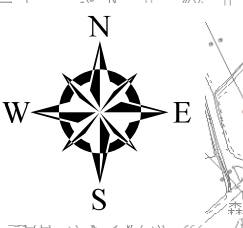



武雄市都市計画総括図

令和八年三月作成

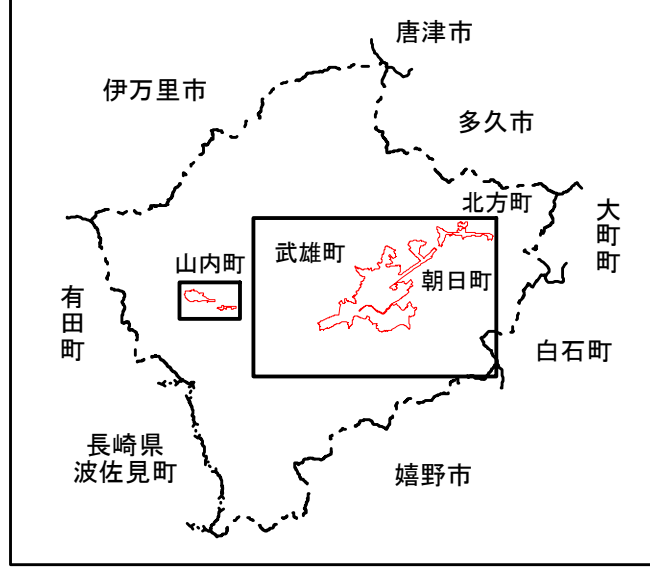


都市計画街路				
色別	種別	色別	種別	
赤線	幹線	赤線	駅前交通広場	
黄線	支線	黄線	交通広場	
青線	特殊街路			
色別	路線番号	路線名	幅員	延長
幹線街路	3 2 15	武雄・北方線	25.30m	約7,700m
	3 3 1	天神・色西線	24	690
総延長約交通広場 5,800㎡				
	3 4 2	内町・御船山線	16.18	1,340
	3 4 5	八重・六ノ角線	18	680
	3 4 9	永松・八重線	18	470
	3 4 11	武内・永島線	16.18	2,180
	3 4 12	小橋・竹ノ下線	18	510
	3 4 14	甘久・武雄線	9.18	2,790
	3 5 10	小橋・花島線	12	540
総延長約交通広場 1,880㎡				
	3 4 16	御船・永島線	16.20	2,840
	3 4 17	高橋・崎瀬線	16.26.2	1,640
	3 4 19	城内・竹ノ下線	18	200
	3 5 8	高橋・武雄線	12.16	4,020
	3 5 10	内町・迎田線	12.20	1,100
総延長約交通広場 1,600㎡				
支線街路	計	14 路線		25,860
	7 7 2	白岩線	9.10	900
	7 7 3	高橋・迎田1号線	6	920
	7 7 4	" 2号線	6	930
	7 7 5	" 3号線	6	300
	7 7 6	" 4号線	6	910
	7 7 7	" 5号線	6	610
	7 7 8	" 6号線	6	100
	7 7 9	橋崎・竹ノ下線	4	550
計				5,170
特殊街路	6 7 1	武雄川河内歩道橋専用歩道	6	1,240
計				1,240
合計		23 路線		32,270

凡例									
色別	地域名(略称)	面積	建ぺい率	容積率	用途	高さ	前面道路幅員	隣地線	北側線
緑	第一種低層住宅専用地域(一)	約33ha	50%	80%	1.0m	10m	1.25	5m+1.25	5m+1.25
黄	第二種低層住宅専用地域(二)	103	60	100					
黄	第二種中層住宅専用地域(一)	49	60	200			1.25	20m+1.25	10m+1.25
黄	第二種中層住宅専用地域(二)	22	60	200			1.25	20m+1.25	10m+1.25
黄	第二種住宅地(一)	258	60	200			1.25	20m+1.25	-
黄	第二種住宅地(二)	5	60	200			1.25	20m+1.25	-
黄	居住地域(準住)	6	60	200			1.25	20m+1.25	-
黄	商業地域(商業)	13	60	200			1.5	31m+2.5	-
黄	工業地域(工業)	43	60	400			1.5	31m+2.5	-
黄	用途地域(準工)	約725ha							
黄	準防火地域	約65ha							
黄	公園区域								
黄	火葬場								
黄	D 1 公園区域	約187ha(R.2)							
黄	公共下水道雨水幹線・都市下水道								
黄	白岩運動公園地区	約15.5ha							
黄	文芸運動公園地区	約14.2ha							
黄	大規模商業施設地区	約90.0ha							
黄	1	九州旅客鉄道在り線	約5,990m						
黄	(高架区間)		延長約3,050m						

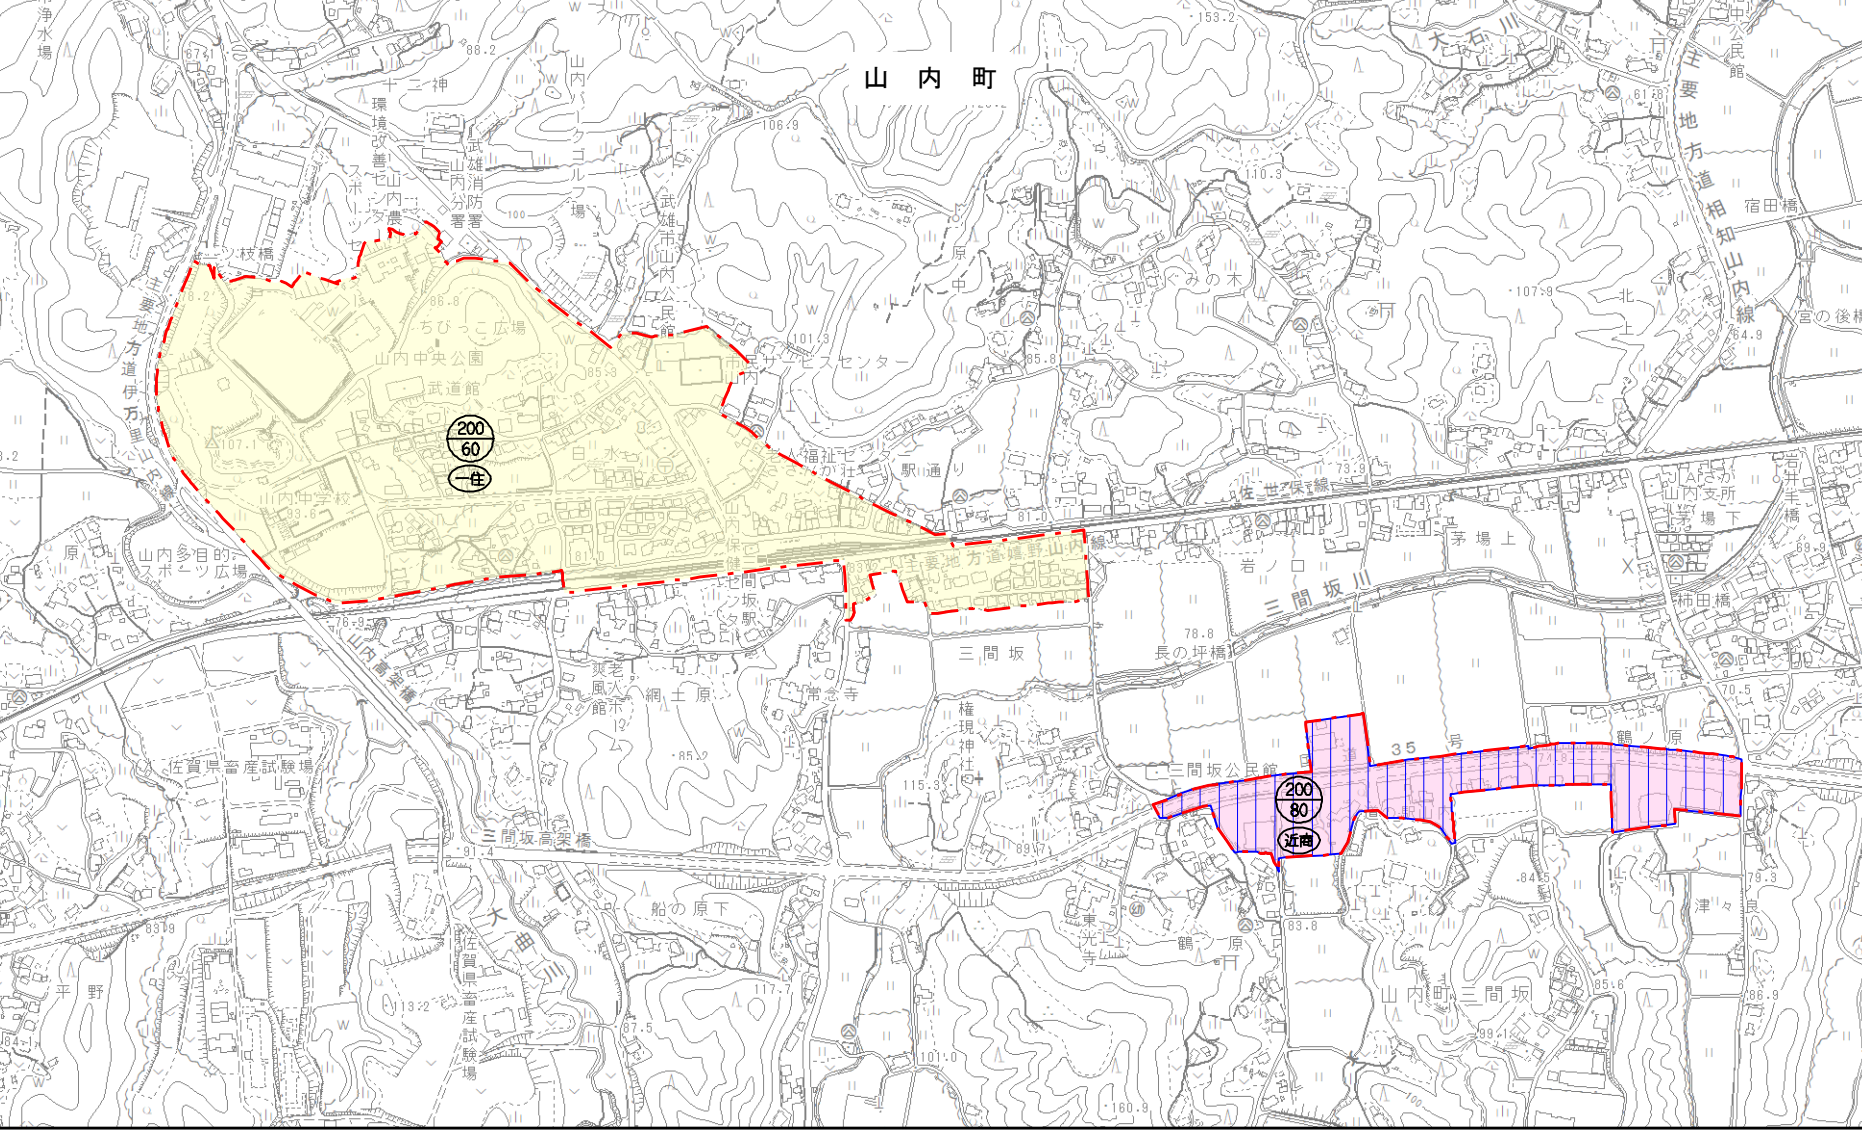

公共下水道雨水幹線				
番号	名称	延長	断面	
①	高崎雨水幹線	約1,930m	①4.4~5.0×2.2~3.0	
②	橋崎雨水幹線	890	①4.0~5.0×2.2~3.1	
③	東橋ノ木谷雨水幹線	170	①1.2~1.6×1.2	①1.2~2.5×1.0
④	矢島雨水幹線	1,130	①1.3×1.6~1.8	
⑤	矢島雨水幹線	1,130	①1.0×1.0	①1.0~1.8×1.0~1.1
合計	4 路線	4,120m		
公共下水道雨水枝線				
番号	名称	延長	断面	
①	1号雨水枝線	178m	①1.5×1.2	
②	2号雨水枝線	434	①1.2~1.5×1.0~1.2	
③	3号雨水枝線	436	①1.0×0.8	①1.2×1.0
④	4号雨水枝線	460	①1.0×0.8	①1.2×1.0
⑤	5号雨水枝線	119	①1.0×0.8	
⑥	6号雨水枝線	312	①1.0×0.8	
⑦	7号雨水枝線	95	①1.0×0.8	
⑧	8号雨水枝線	353	①1.0×1.4	①1.0×1.65
⑨	9号雨水枝線	83	①1.0×1.0	
⑩	10号雨水枝線	287	①1.0	
⑪	川島雨水枝線	1,120	①1.0×0.7	①1.0×0.8
⑫	東橋ノ木谷雨水枝線	261	①0.2~1.8×1.0~1.45	
⑬	西橋ノ木谷雨水枝線	327	①0.85×0.85	①1.0~1.4×1.05~1.1
⑭	蓮葉雨水枝線	192	①0.9~1.8×1.3~1.0	
合計	14 路線	4,657m		
都市計画下水道路				
番号	名称	延長	断面	
①	1号武雄下水路	760m	①0.7 ①1.0×0.8	①1.0~1.2×1.5
②	2号武雄下水路	330	①1.3~1.5×0.8~1.2	
③	3号武雄下水路	160	①0.6 ①0.9×0.8	①1.2×1.0
④	高橋下水路	610	①0.5 ①0.9×0.8	
⑤	上野下水路	1,410	①1.4~1.2×1.0	
⑥	崎瀬下水路	190	①1.0×0.7~0.8	①1.0×0.9
⑦	上野下水路	1,690	①1.2×1.0	①1.2×1.0
⑧	上野下水路	1,690	①1.0×0.8~1.0	①1.2~1.5×0.8~1.2
合計	7 路線	5,150m		

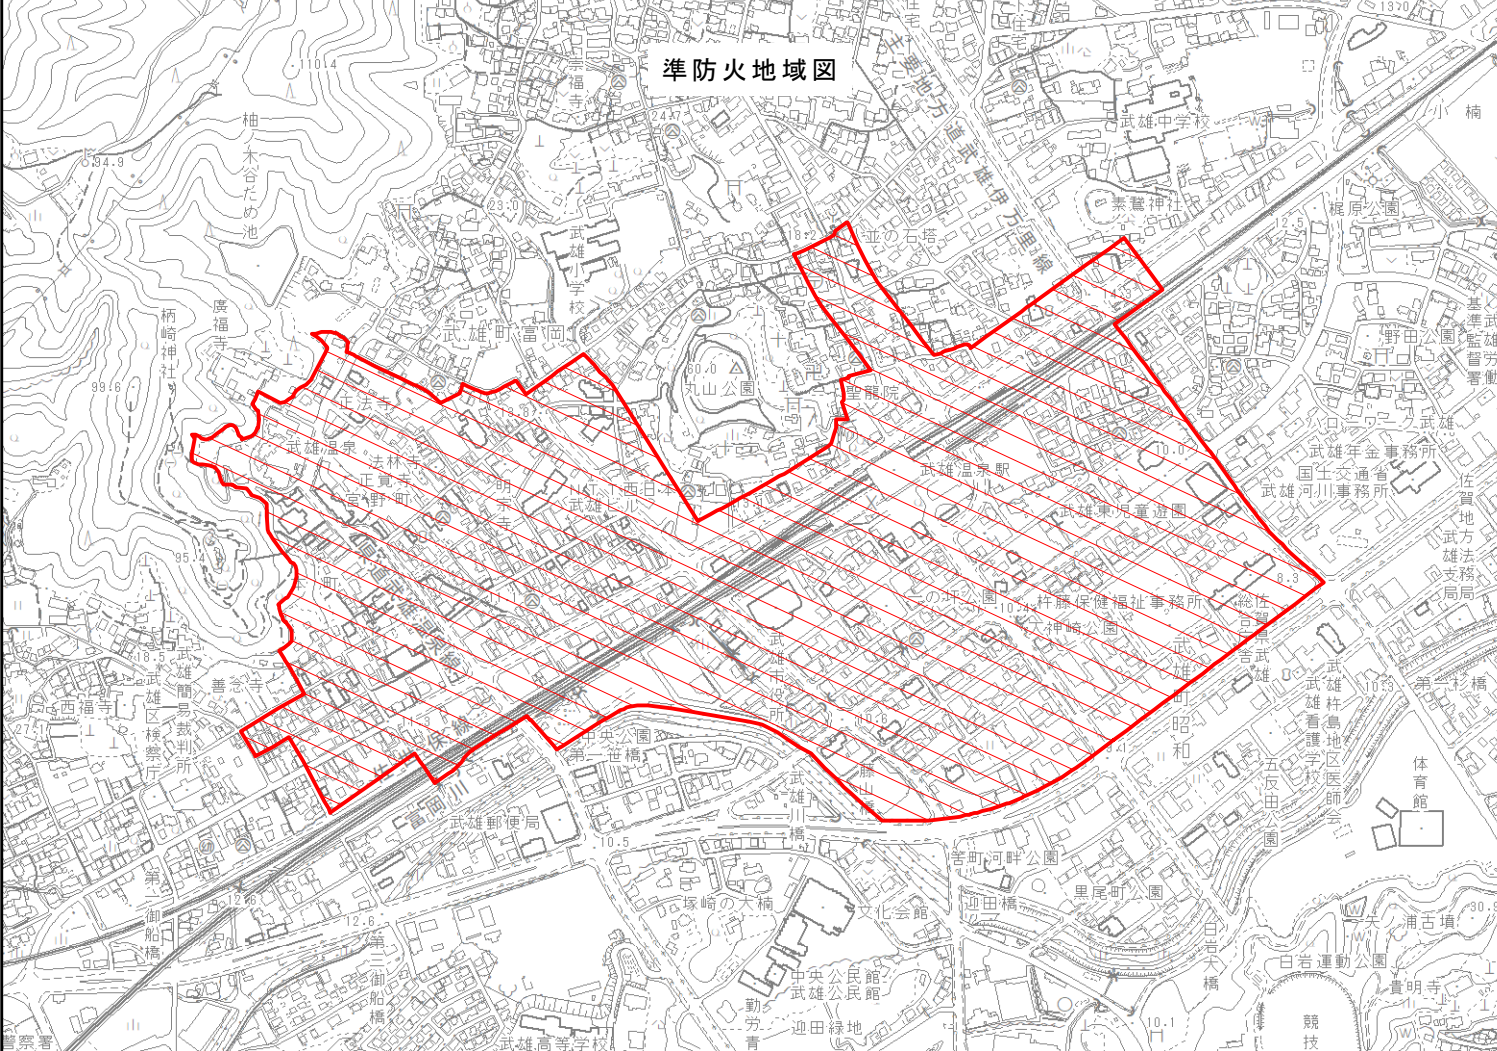

都市計画公園				
種別	公園番号	名称	面積	
街区公園	2 2 1	中央公園	約90.35ha	
	2 2 2	一の坪公園	0.17	
	2 2 3	武雄東児童遊園	0.16	
	2 2 4	野田公園	0.16	
	2 2 5	反田公園	0.16	
	2 2 6	橋崎公園	0.06	
	2 2 7	杉崎公園	0.20	
	2 2 8	黒尾町公園	0.25	
	計	8ヶ所	1.51	
近隣公園	3 3 1	丸山公園	1.90	
	3 3 2	天神崎公園	1.08	
	計	2ヶ所	2.98	
運動公園	6 4 2	市民球場公園	5.50	
	6 5 1	白岩運動公園	17.90	
	計	2ヶ所	23.40	
緑地	第1号	迎田緑地	2.80	
	第2号	宮前緑地	0.09	
	計	2ヶ所	2.89	
合計		14ヶ所	30.78	

エアポート株式会社調製

武雄市