
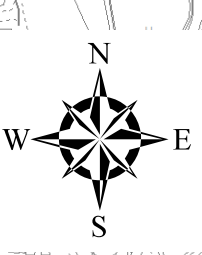



武雄市都市計画総括図

令和四年十月作成

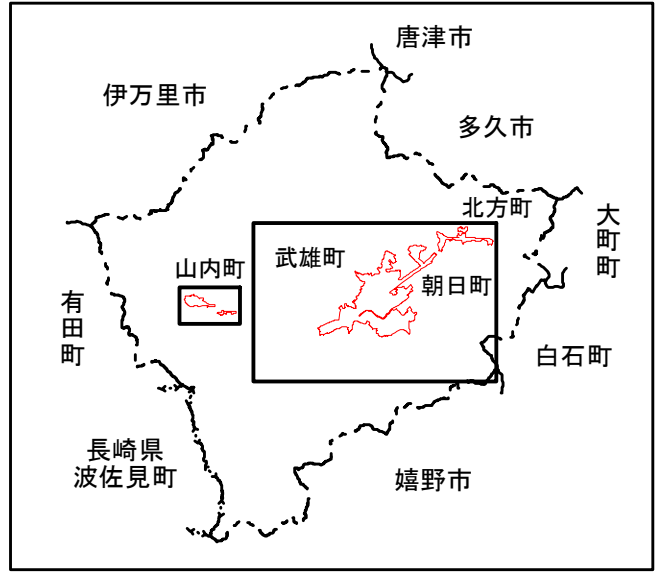

都市計画街路			
色別	種別	色別	種別
赤線	幹線	赤線	駅前交通広場
青線	区画街路	青線	交通広場
黄線	特殊街路		
色別路線番号			
路線番号	路線名	幅員	延長
幹線街路	3 2 15 武雄・北方線	25.30m	約7,700m
3 2 1 天神・色西線	24	690	
3 4 2 内町・御船山線	16-18	1,340	
3 4 5 八重・六ノ角線	18	680	
3 4 9 永松・八重線	18	470	
3 4 11 武内・永島線	16-18	2,180	
3 4 12 小橋・竹ノ下線	18	510	
3 4 14 甘久・武雄線	9-18	2,790	
3 5 10 小橋・花島線	12	540	
区画街路	3 4 16 御船・永島線	16-20	2,840
3 4 17 高橋・崎瀬線	16-26.2	1,640	
3 4 19 城内・竹ノ下線	18	200	
3 5 8 高橋・武雄線	12-16	4,020	
3 5 10 内町・迎田線	12-20	1,100	
特殊街路	3 5 10 小橋・花島線	12	540
合計	23 路線		32,270

凡 例									
色 別	地 域 名 (略称)	面 積	延べ率	容 積 率	外郭線・道路の幅員	高 さ	前面道路の幅員	側地線	北側の斜線
都市計画特別用途地区									
色 別	面 積								
	白 雲 運 動 公 園 地 区	約30ha							
	大 規 模 商 業 施 設 地 区	約99.9ha							
都市計画都市高速鉄道									
色 別	路線番号	路線 名		延長					
	1	九州旅客鉄道佐世保線		約3,050m (商業地区)					

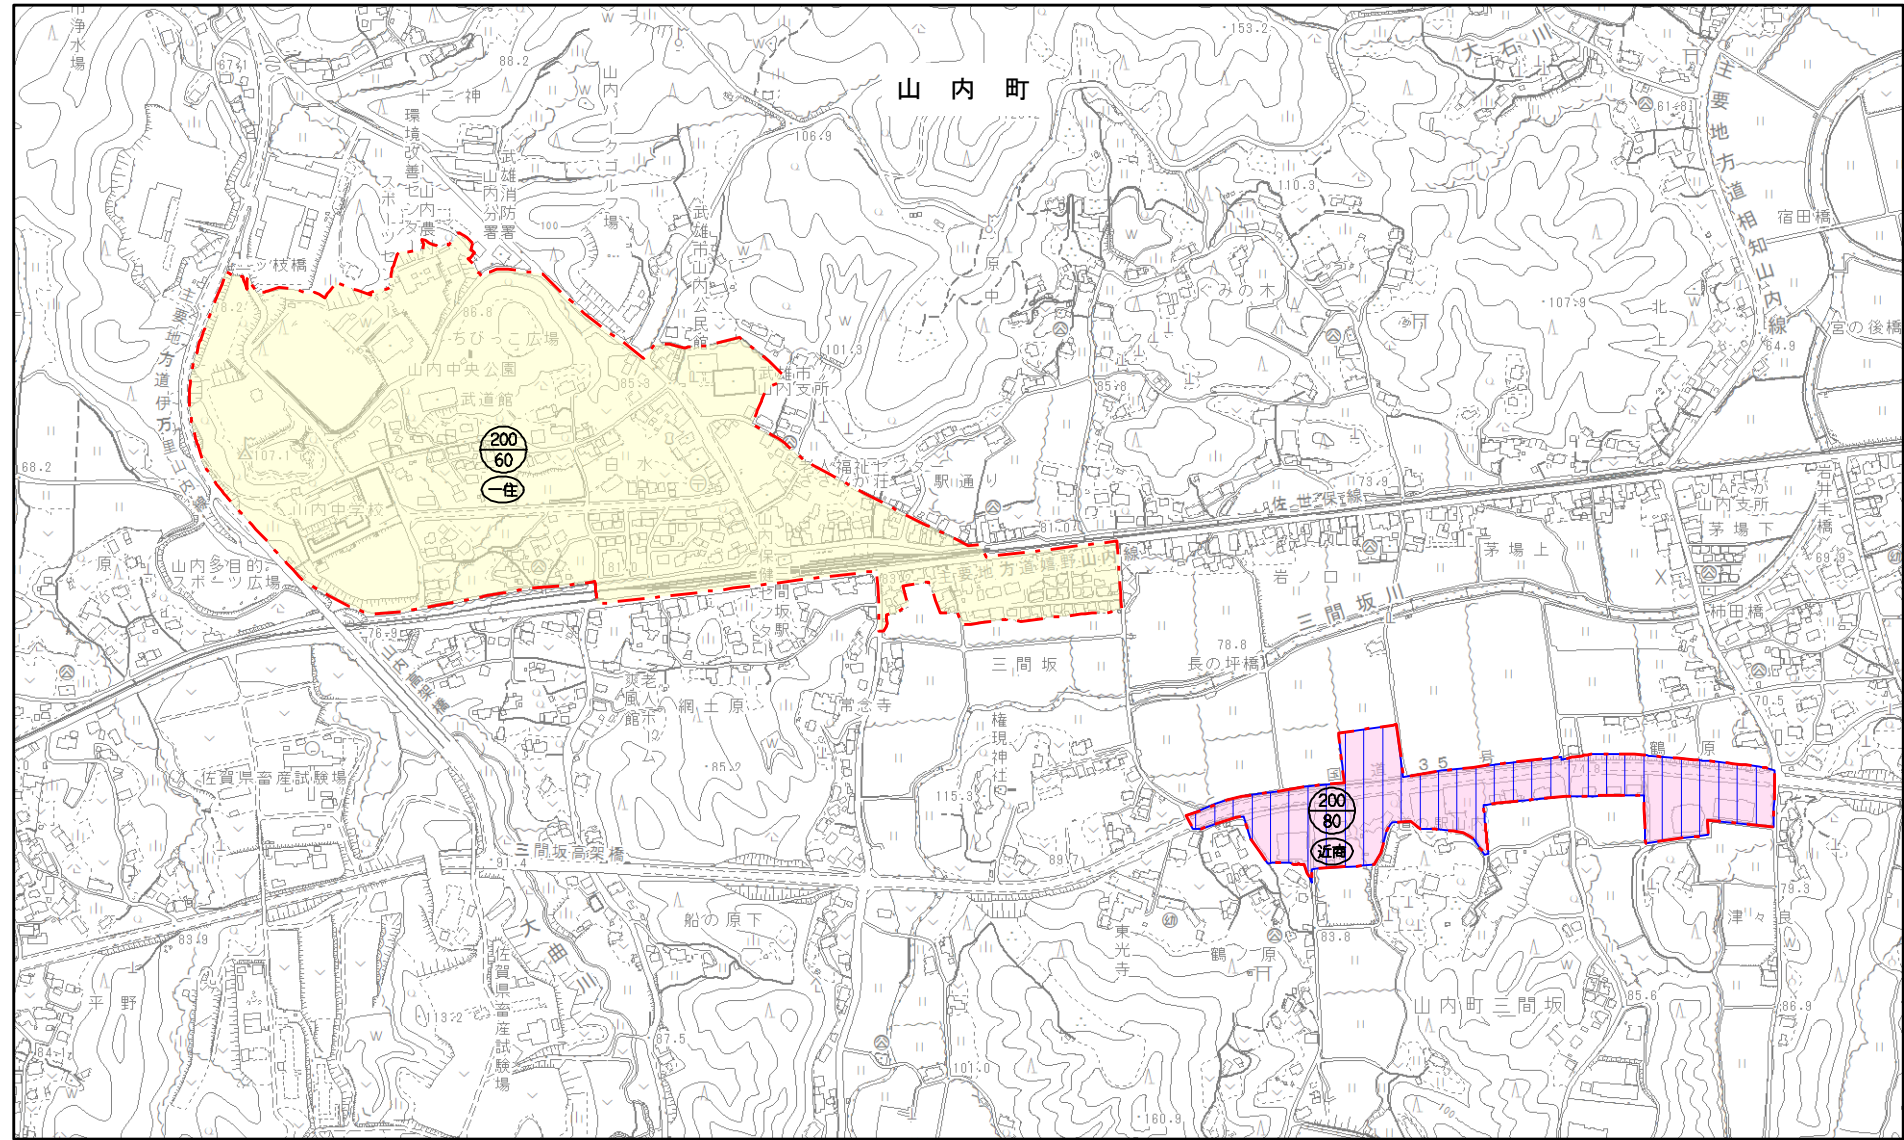

公共下水道雨水幹線			
番号	名称	延長	断面
1	高崎雨水幹線	約1,930m	U4.4~5.0x2.2~3.0 □4.0~5.0x2.2~3.1
2	高崎雨水幹線	890	U2.2~1.6x1.2 □1.2~2.5x1.0
3	高崎雨水幹線	170	□1.3x1.6~1.8
4	高崎雨水幹線	1,130	U1.0x1.0 □1.0~1.8x1.0~1.1
合計	4 路線	4,120m	
公共下水道雨水枝線			
番号	名称	延長	断面
1	1号雨水枝線	178m	□1.5x1.2
2	2号雨水枝線	434	□1.2~1.5x1.0~1.2
3	3号雨水枝線	436	□1.0x0.8 □1.2 □1.2x1.0
4	4号雨水枝線	460	□1.0x0.8 □1.2x1.0
5	5号雨水枝線	119	□1.0x0.8
6	6号雨水枝線	312	□1.0x0.8
7	7号雨水枝線	95	□1.0x0.8
8	8号雨水枝線	353	□1.0x1.4 □1.0x1.65 □1.0x1.65
9	9号雨水枝線	83	□1.0x1.0
10	10号雨水枝線	287	□1.0
11	川島雨水枝線	1,120	□1.0x0.7 □1.0x0.8
12	高崎雨水枝線	261	□0.2~1.8x1.0~1.45
13	高崎雨水枝線	327	□0.85x0.85 □1.0~1.4x1.05~1.1
14	高崎雨水枝線	192	□0.9~1.8x1.3~1.0
合計	14 路線	4,657m	
都市計画下水路			
番号	名称	延長	断面
1	1号武雄下水路	760m	□0.7 □1.0x0.8 U1.0~1.2x1.5
2	2号武雄下水路	330	□1.3~1.5x0.8~1.2
3	3号武雄下水路	160	□0.6 □0.9x0.8 □1.2x1.0
4	4号武雄下水路	160	□0.5 U0.9x0.8
5	5号武雄下水路	610	□1.4~1.2x1.0
6	6号武雄下水路	1,410	□1.0x0.7~0.8 U1.0x0.9
7	7号武雄下水路	190	U1.2x1.0 □1.2x1.0
8	8号武雄下水路	1,690	□1.0x0.8~1.0 U1.2~1.5x0.8~1.2
合計	7 路線	5,150m	

都市計画公園			
種別	公園番号	名称	面積
地区公園	2 2 1	中央公園	約90.35ha
2 2 2	中央公園	0.16	
2 2 3	武雄公園	0.16	
2 2 4	野田公園	0.16	
2 2 5	五反田公園	0.16	
2 2 6	梶原公園	0.06	
2 2 7	杉橋公園	0.20	
2 2 8	黒尾町公園	0.25	
計			1.51
近隣公園	3 3 1	丸山公園	1.90
3 3 2	天神公園	1.08	
計			2.98
運動公園	6 5 1	白岩運動公園	19.04
計			19.04
緑地	第1号	迎田緑地	2.80
第2号	高崎緑地	0.09	
計			2.89
合計			26.42

