

地番

2723-1, 2723-2723-

土地積測量図

土地の所在

武雄市朝日町大字甘久字八幡平



(A)2723-1					
地名	X座標	Y座標	Xn+1-Xn-1	Yn*(Xn+1-Xn-1)	辺長
YT38	24215.173	-89495.215	-9.643	863002.358245	7.25
YT39	24208.437	-89492.530	-11.434	1023257.588020	5.65
YT40	24203.739	-89489.386	-11.554	1033960.365844	9.43
YT41	24196.883	-89482.915	-27.994	2504884.722510	30.74
YT42	24175.745	-89505.229	-18.562	1661396.060698	4.62
YT43	24178.321	-89509.066	14.604	-1307190.399864	17.04
YT44	24190.349	-89521.143	13.309	-1191436.892187	7.43
YT45-1	24191.630	-89528.466	7.745	-693397.969170	8.59
YT46-1	24198.094	-89534.119	17.277	-1546880.973963	16.14
YT47-1	24208.907	-89546.104	14.840	-1328864.183360	6.10
X6	24212.934	-89550.689	8.666	-776046.270874	4.64
L7	24217.573	-89550.640	20.582	-1843131.272480	23.36
L6	24233.516	-89533.568	18.366	-1644373.509888	3.85
L5-1	24235.939	-89530.576	4.401	-394024.064976	3.85
L5	24237.917	-89527.270	3.471	-310749.154170	3.86
L4-1	24239.410	-89523.715	2.468	-220944.528620	3.85
L4	24240.385	-89519.994	1.330	-119061.592020	1.93
X5	24240.740	-89518.101	-22.305	1996701.242805	31.82
X3	24218.080	-89495.759	-25.567	2288138.070353	2.96
				4660.403097	
				2330.2015485	
				2330.20	m²

(B)2723-					
地名	X座標	Y座標	Xn+1-Xn-1	Yn*(Xn+1-Xn-1)	辺長
YT29	24249.095	-89481.796	-3.784	338599.116064	5.48
YT30-1	24246.968	-89486.849	-8.829	772182.020021	6.59
YT31	24240.466	-89487.928	-11.780	1054167.791840	5.80
YT32-2	24235.188	-89490.335	-10.097	903583.912495	5.80
YT33-2	24230.369	-89493.556	-7.241	648022.838996	2.77
YT33-1	24227.947	-89494.903	-0.148	13245.245644	5.82
YT34-1	24230.221	-89500.261	-2.208	197616.576288	4.91
YT35-1	24225.739	-89502.269	-6.746	603782.306674	6.61
YT36	24223.475	-89496.061	-4.216	377315.393176	1.98
YT37	24221.523	-89496.404	-5.395	462833.099580	3.50
X3	24218.080	-89495.759	19.217	-1719840.000703	31.82
X5	24240.740	-89518.101	24.679	-2209217.214579	10.94
H83	24242.759	-89507.353	4.461	-399292.301733	9.80
H82	24245.201	-89497.865	5.506	-492775.244690	9.78
H81	24248.265	-89488.563	5.551	-496751.013213	6.63
X7	24250.752	-89482.418	0.830	-74270.406940	1.77
				797.881080	
				398.9405400	
				398.94	m²

(C)2723-					
地名	X座標	Y座標	Xn+1-Xn-1	Yn*(Xn+1-Xn-1)	辺長
YT47-1	24208.907	-89546.104	0.039	-3492.298056	7.28
Y2	24212.973	-89552.147	9.507	-851372.261529	5.44
Y1	24218.414	-89552.226	22.845	-2045820.602970	25.46
YT21	24235.816	-89533.645	19.532	-1748771.154140	3.53
YT22	24237.946	-89530.832	4.391	-393129.883312	4.48
YT23	24240.209	-89526.960	3.162	-283084.247520	2.80
YT24	24241.108	-89524.516	1.784	-157921.246224	3.08
YT25	24241.973	-89521.565	4.623	-413858.194995	19.69
YT26	24245.731	-89502.232	7.951	-711632.246632	13.79
YT27	24249.824	-89489.093	6.540	-585258.668220	6.54
YT28	24252.271	-89482.989	0.828	-74091.914892	1.62
X7	24250.752	-89482.418	-4.006	358466.566508	6.63
H81	24248.265	-89488.563	-5.551	496751.013213	9.79
H82	24245.201	-89497.865	-5.506	492775.244690	9.80
H83	24242.759	-89507.353	-4.461	399292.301733	10.94
X5	24240.740	-89518.101	-2.374	212515.971774	1.93
L4	24240.385	-89519.994	-1.330	119061.592020	3.85
L4-1	24239.410	-89523.715	-2.468	220944.528620	3.86
L5	24237.917	-89527.270	-3.471	310749.154170	3.85
L5-1	24235.939	-89530.576	-4.401	394024.064976	3.85
L6	24233.516	-89533.568	-18.366	1644373.509888	23.36
L7	24217.573	-89550.640	-20.582	1843131.272480	4.64
X6	24212.934	-89550.689	-8.666	776046.270874	6.10
				301.227544	
				150.6137720	
				150.61	m²

(A)+(B)+(C)= 2879.7558605 m²

世界測地系 座標系 II系

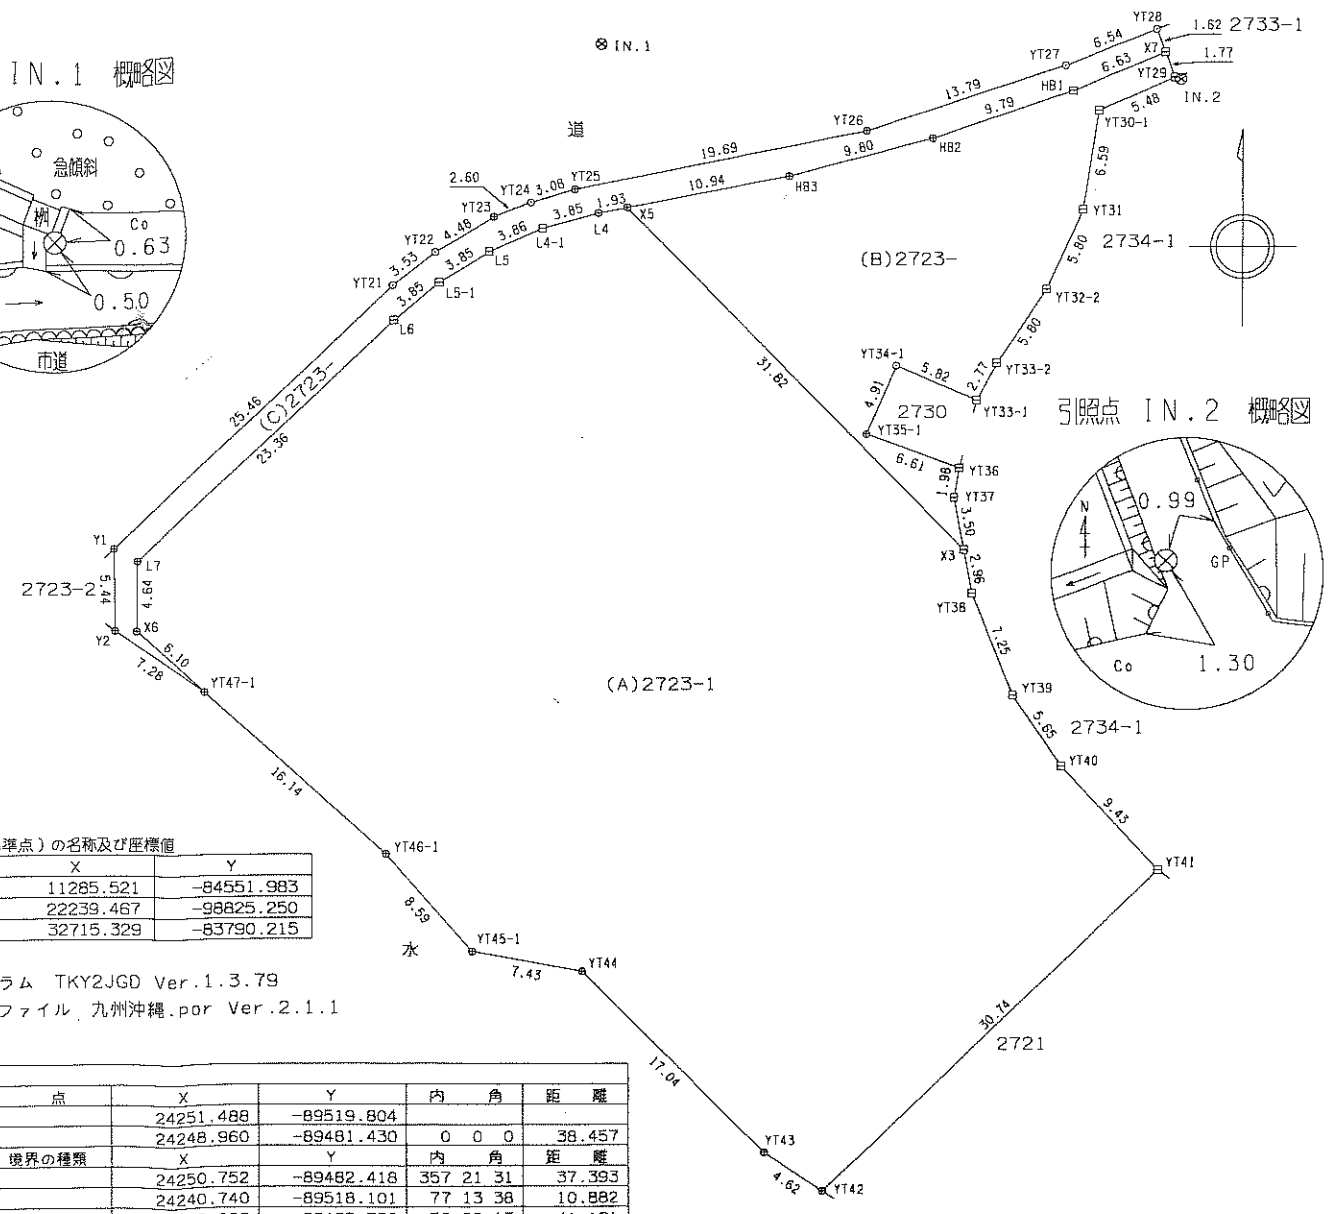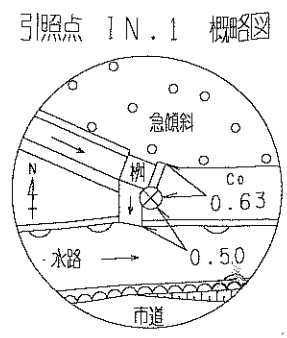

復元の点(電子基準点)の名称及び座標値

測点	X	Y
佐賀県島	11285.521	-84551.983
山内	22239.467	-98825.250
多久	32715.329	-83790.215

座標変換プログラム TKY2JGD Ver.1.3.79
変換パラメータファイル 九州沖縄.par Ver.2.1.1

引照点表					
基準点	X	Y	内角	距離	
器械点 IN.1	24251.488	-89519.804			
後視点 IN.2	24248.960	-89481.430	0 0 0	38.457	
境界の種類					
基準点	X	Y	内角	距離	
X7	24250.752	-89482.418	357 21 31	37.393	
X5	24240.740	-89518.101	77 13 38	10.882	
X3	24218.080	-89495.759	50 29 13	41.161	
YT47-1	24208.907	-89546.104	117 55 56	50.048	

引照点表					
基準点	X	Y	内角	距離	
器械点 IN.2	24248.960	-89481.430			
後視点 IN.1	24251.488	-89519.804	0 0 0	38.457	
境界の種類					
基準点	X	Y	内角	距離	
X7	24250.752	-89482.418	57 21 40	2.046	
X5	24240.740	-89518.101	343 35 47	37.581	
X3	24218.080	-89495.759	291 7 23	34.043	
YT47-1	24208.907	-89546.104	324 27 38	76.072	

使用公式 $A=1/2 \cdot \sum (X_2-Y_1) \cdot (Y_2+Y_1)$
使用機種 コスモス AX386D システム

境界点	境界線の種類
◎	金属標
田	コンクリート杭
□	プラスチック杭
⊙	金属釘
日	木杭
○	ペンキ

令和 年 月 日 測量

作成者

(年 月 日作成)

縮尺 1/

申請人

縮尺 1/500

地番

2722-
2722-

土地積測量図

土地の所在

武雄市朝日町大字甘久字八幡平

世界測地系 座標系 II 系

(A)2722-					
点名	X座標	Y座標	Xn+1-Xn-1	Yn*(Xn+1-Xn-1)	辺長
YT71	24189.718	-89521.806	-13.213	1182851.622678	17.20
YT70	24177.545	-89509.651	-15.671	1402705.740821	6.26
YT69	24174.047	-89504.465	-4.141	370637.989565	7.13
YT68-3	24173.404	-89497.360	-7.685	687787.211600	10.36
YT78-2	24166.362	-89504.963	-0.249	22286.735787	9.93
YT79	24173.155	-89512.203	14.004	-1253528.890812	10.31
YT80	24180.366	-89519.576	14.442	-1292841.745476	10.37
X2	24187.597	-89527.010	9.030	-808428.900300	2.06
B5	24189.396	-89528.021	3.161	-282998.074381	1.38
X1	24190.758	-89528.224	0.322	-28828.088128	6.50
			倍面積	356.398646	
			面積	178.1993230	
			地積	178.19	m²

(B)2722-					
点名	X座標	Y座標	Xn+1-Xn-1	Yn*(Xn+1-Xn-1)	辺長
YT73-1	24188.818	-89528.265	3.233	-289444.880745	2.05
YT72-1	24190.830	-89528.669	1.940	-173685.617860	0.45
X1	24190.758	-89528.224	-1.434	128383.473216	1.38
B5	24189.396	-89528.021	-3.161	282998.074381	2.06
X2	24187.597	-89527.010	-0.578	51746.611780	1.75
			倍面積	2.339228	
			面積	1.1696140	
			地積	1.16	m²

(A)+(B)= 179.3689370 m²

座標変換プログラム TKY2JGD Ver.1.3.79
変換パラメータファイル 九州沖縄.par Ver.2.1.1

引照点表					
基準点	X	Y	内角	距離	
器械点 IN.3	24204.632	-89543.146			
後視点 IN.4	24183.630	-89537.636	0 0 0	21.712	
境界点	X	Y	内角	距離	
X1	24190.758	-89528.224	327 36 59	20.375	
X2	24187.597	-89527.010	331 15 11	23.464	


引照点表					
基準点	X	Y	内角	距離	
器械点 IN.4	24183.630	-89537.636			
後視点 IN.3	24204.632	-89543.146	0 0 0	21.712	
境界点	X	Y	内角	距離	
X1	24190.758	-89528.224	67 33 46	11.807	
X2	24187.597	-89527.010	84 13 42	11.342	

測元の与点(電子基準点)の名称及び座標値		
測点	X	Y
佐賀鹿島	11285.521	-84551.983
山内	22239.467	-98825.250
多久	32715.329	-83790.215


使用公式 $A=1/2 \cdot \sum (X2-X1) \cdot (Y2+Y1)$
使用機種 コスモス AX386D システム

令和 年 月 日 測量

引照点 IN.3 概略図


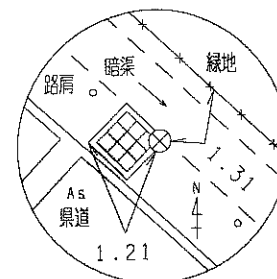


拡大図 S=1:250

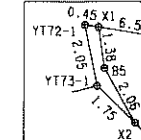

引照点 IN.3

引照点 IN.4 概略図

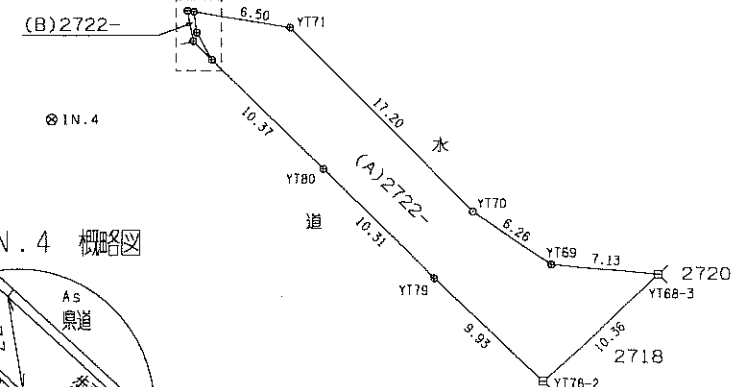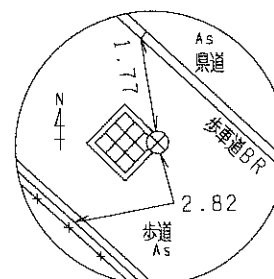

境界点	境界線の種類
⊗	金属標
田	コンクリート杭
□	プラスチック杭
⊕	金属釘
田	木杭
○	ペンキ

作成者

(年 月 日作成)

縮尺

1/500

申請人

縮尺

1/500