


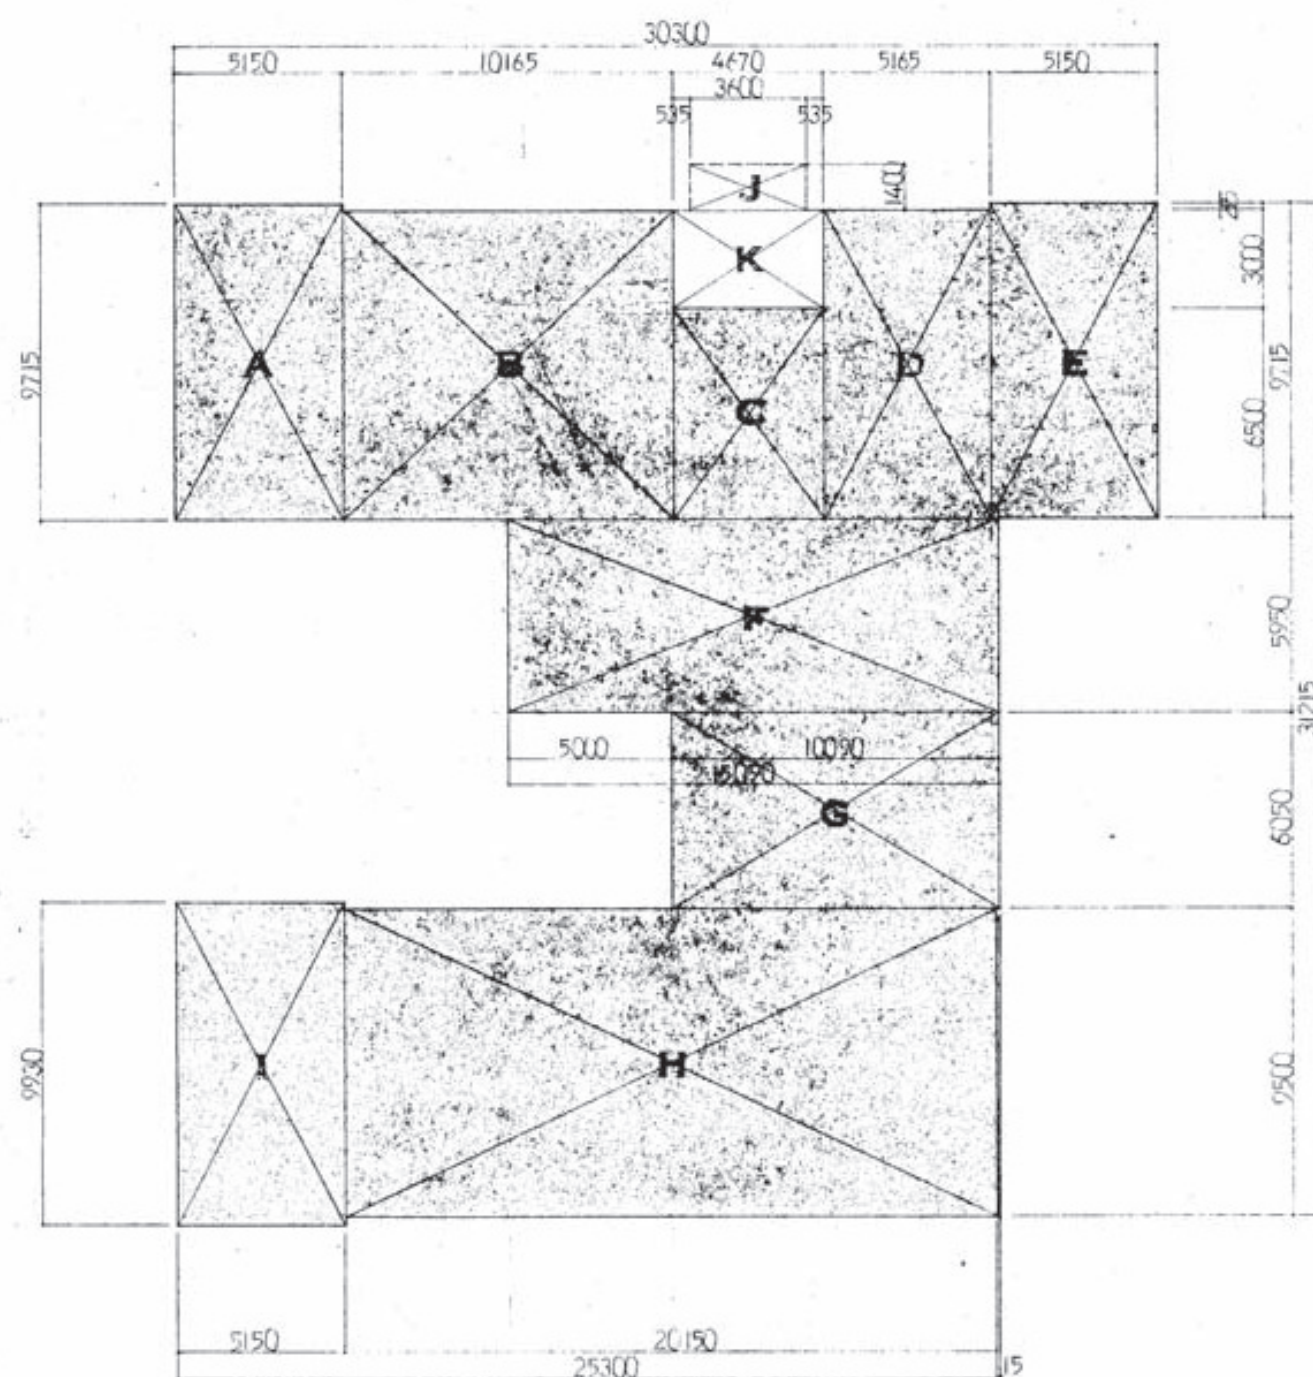


求積圖 1:200

面積表

A	5,150	×	9,715	=	50,032.25	G	10,090	×	6,050	=	61,044.5
B	10,165	×	9,500	=	96,567.5	H	20,150	×	9,500	=	191,425.0
C	4,670	×	6,500	=	30,355.0	I	5,150	×	9,930	=	51,139.5
D	5,165	×	9,500	=	49,067.5	J	3,600	×	1,400	=	5,040.0
E	5,150	×	9,715	=	50,032.25	K	4,670	×	3,000	=	14,010.0
F	15,090	×	5,950	=	89,785.5						

延面積 A+B+C+D+E+F+G+H+I= 669,449				建築面積 A+B+C+D+E+F+G+H+J+K= 688,499			
敷地面積				申請部分			
建築面積				申請外部分			
延面積				合計			
				2909.05			
				688.50			
				669.45			

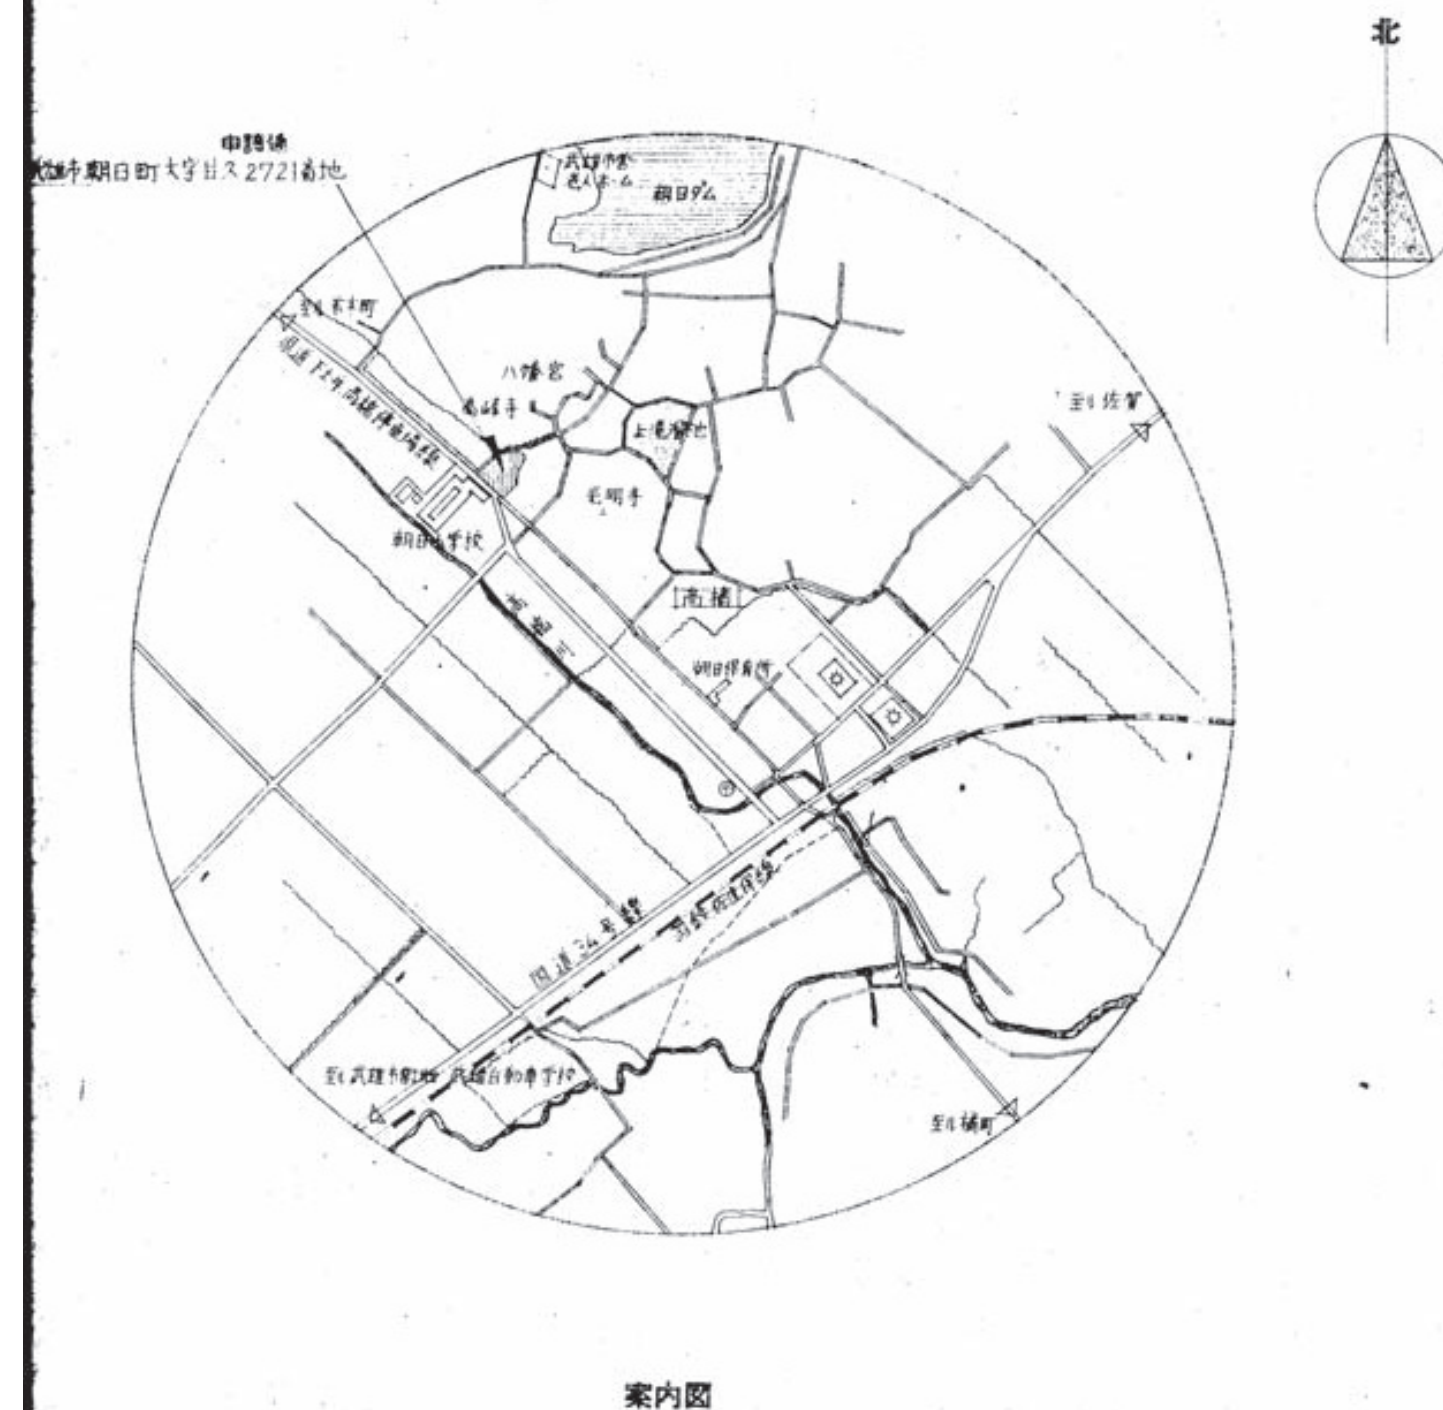

特記

工事名称 朝日公民館等建設工事

年月日 . . .

株式会社 坂本設計事務所

図面種別 解体

図面内容 【現朝日公民館解体】既存参考図-1



SCALE A2 -

佐賀県唐津市和多田南先石5番37号 TEL(代)72-5412
1級建築士第317323号 坂本 昭一郎


校 製
関 図

図面番号 A / 9


敷地面積求積表		
①	35.650	3.700
②	37.200	2.200
③	38.600	2.200
④	40.000	2.150
⑤	41.000	1.500
⑥	42.400	3.200
⑦	42.800	8.400
⑧	47.300	11.100
⑨	48.700	2.500
⑩	48.700	5.400
⑪	52.100	4.800
⑫	48.500	9.450
⑬	43.300	7.500
⑭	42.100	1.100
⑮	41.450	5.800
⑯	41.100	19.600
⑰	41.100	5.500
⑱	35.000	4.400
⑲	32.800	8.300
⑳	30.400	6.700
㉑	30.400	3.800
㉒	16.200	6.000
㉓	15.600	5.600
㉔	16.300	1.150
㉕	16.300	3.500
㉖	15.400	4.900
㉗	15.000	2.700
㉘	6.400	0.200
㉙	6.400	0.300
㉚	12.600	4.800
㉛	29.900	3.750
㉜	27.900	3.200
㉝	10.300	7.700
合計		5818.100
1/2		2509.050

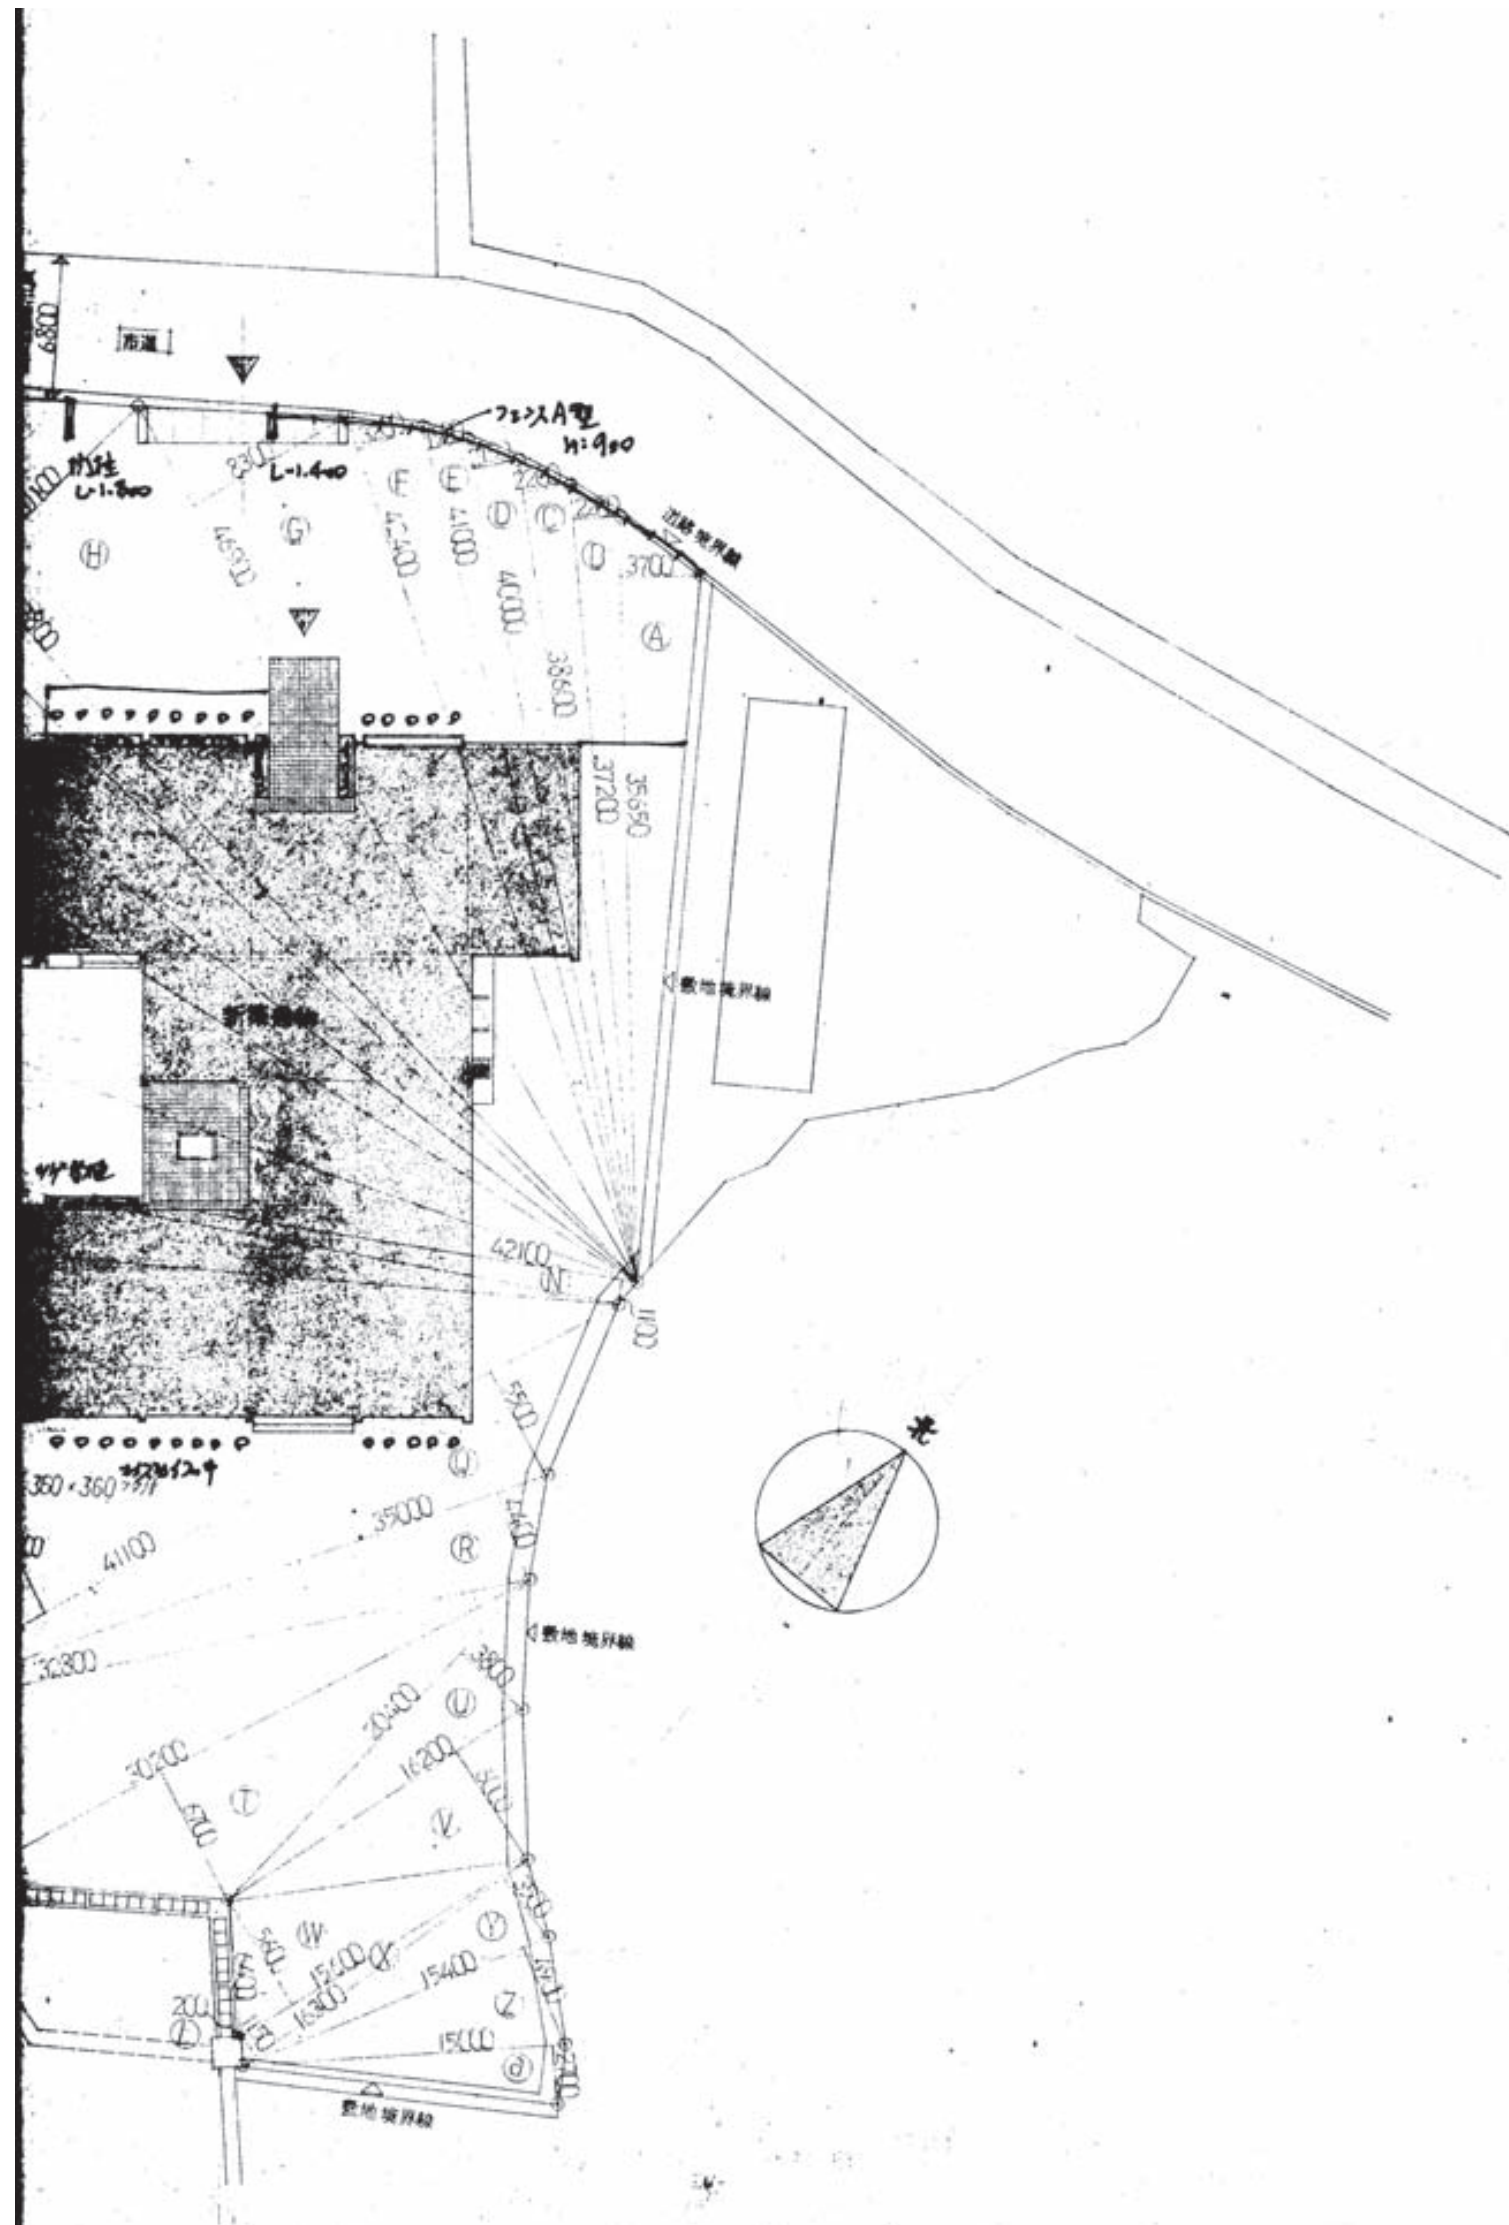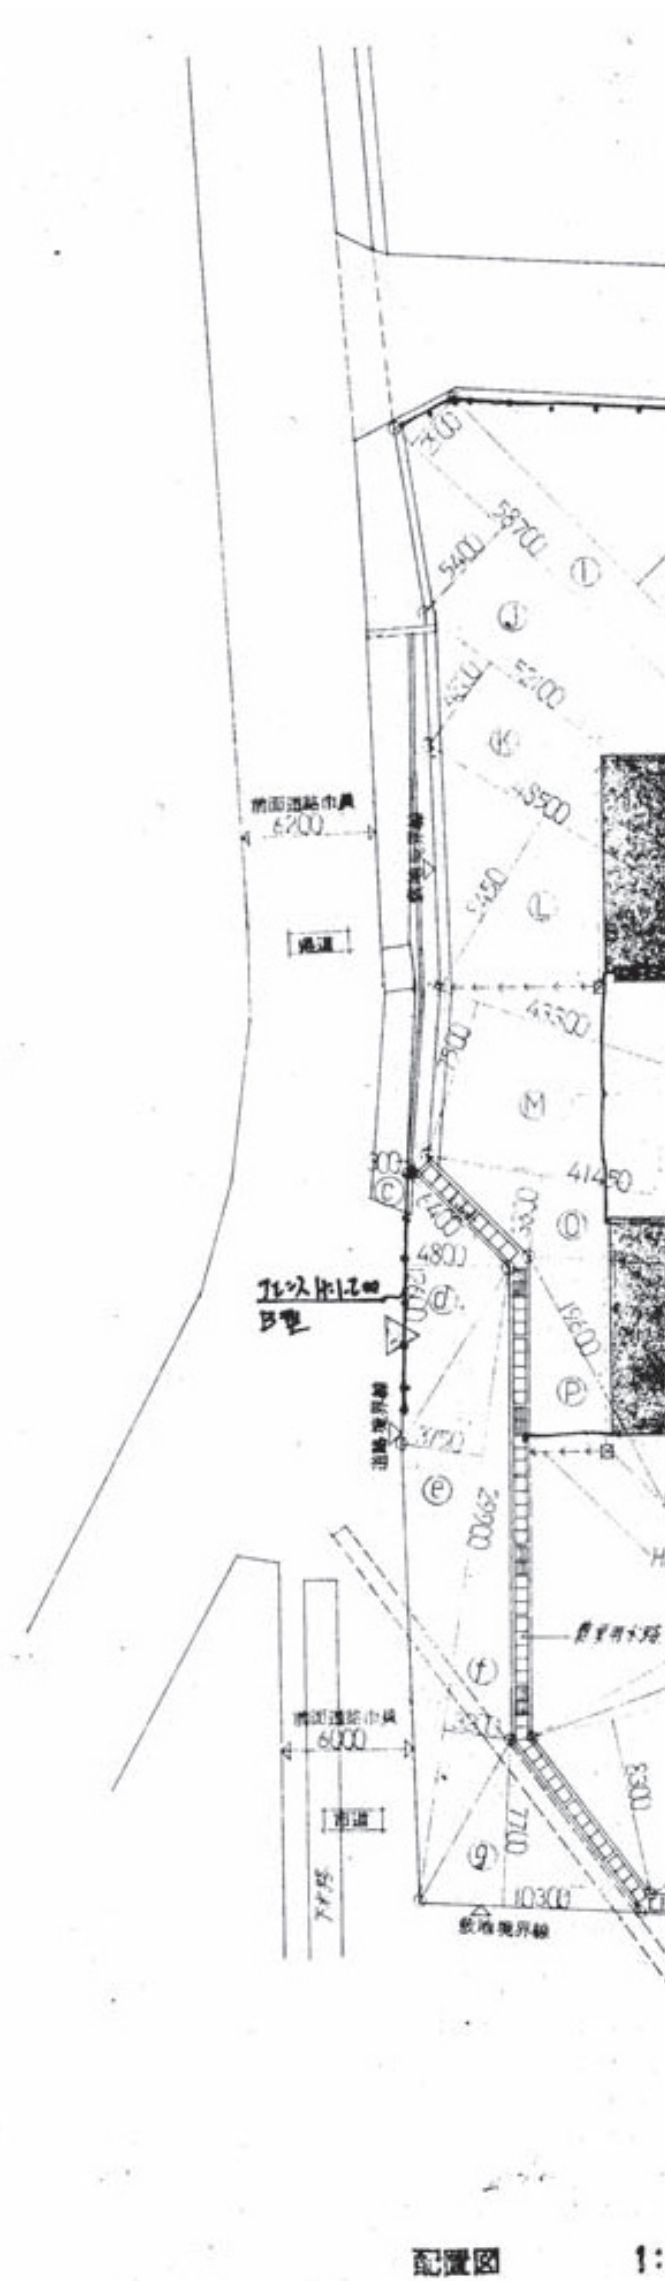


特 記		工 事 名 称	朝 日 公 民 館 等 建 設 工 事	年 月 日	・ ・ ・	株式 坂 本 設 計 事 務 所 会 社			図 面 種 別	解 体
		図 面 内 容	【現朝日公民館解体】既存参考図-2	SCALE	A2	一	佐賀県唐津市和多田南先石5番37号 TEL(代)72-5412	校 関	製 図	図 面 番 号
							1級建築士第317323号 坂 本 昭 一 郎			A / 10

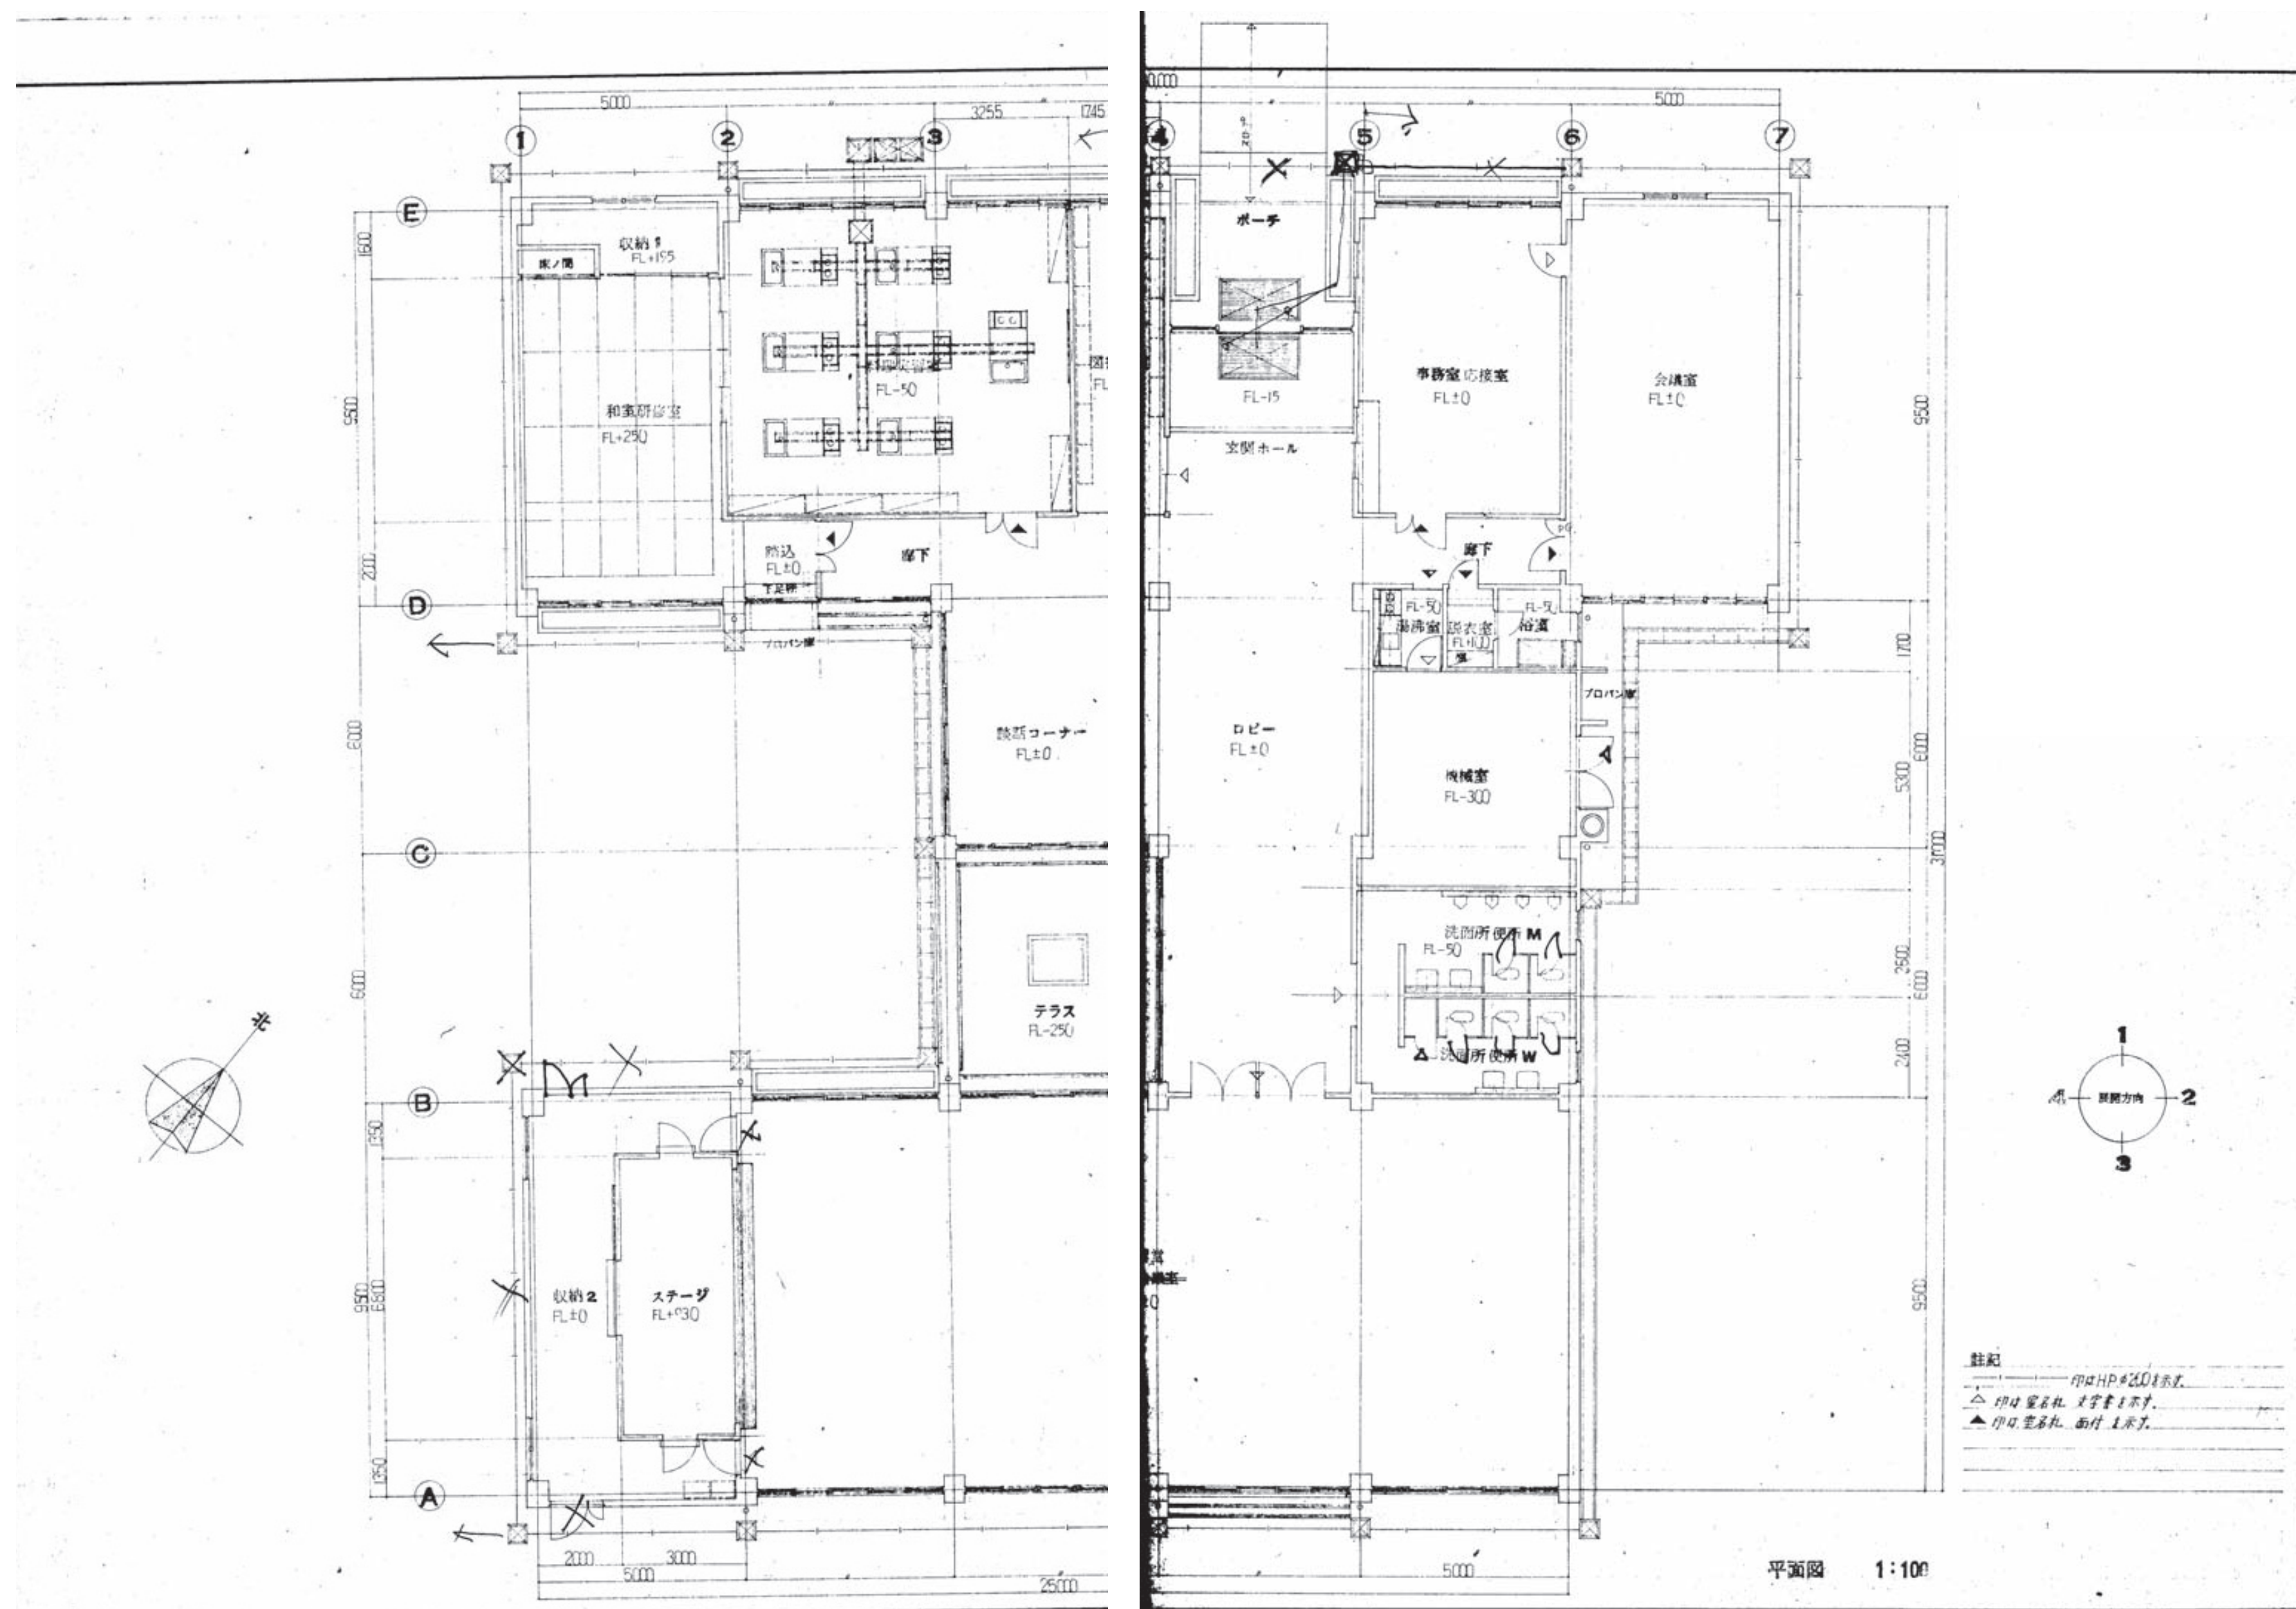



特記	工事名称		朝日公民館等建設工事	年月日	...	株式会社 坂本設計事務所		図面種別	解体
	図面内容		【現朝日公民館解体】既存参考図-4	SCALE	A2 -	佐賀県唐津市和多田南先石5番37号 TEL(代)72-5412 1級建築士第317323号 坂本 昭一郎	校 関	製 図	図面番号 A / 12

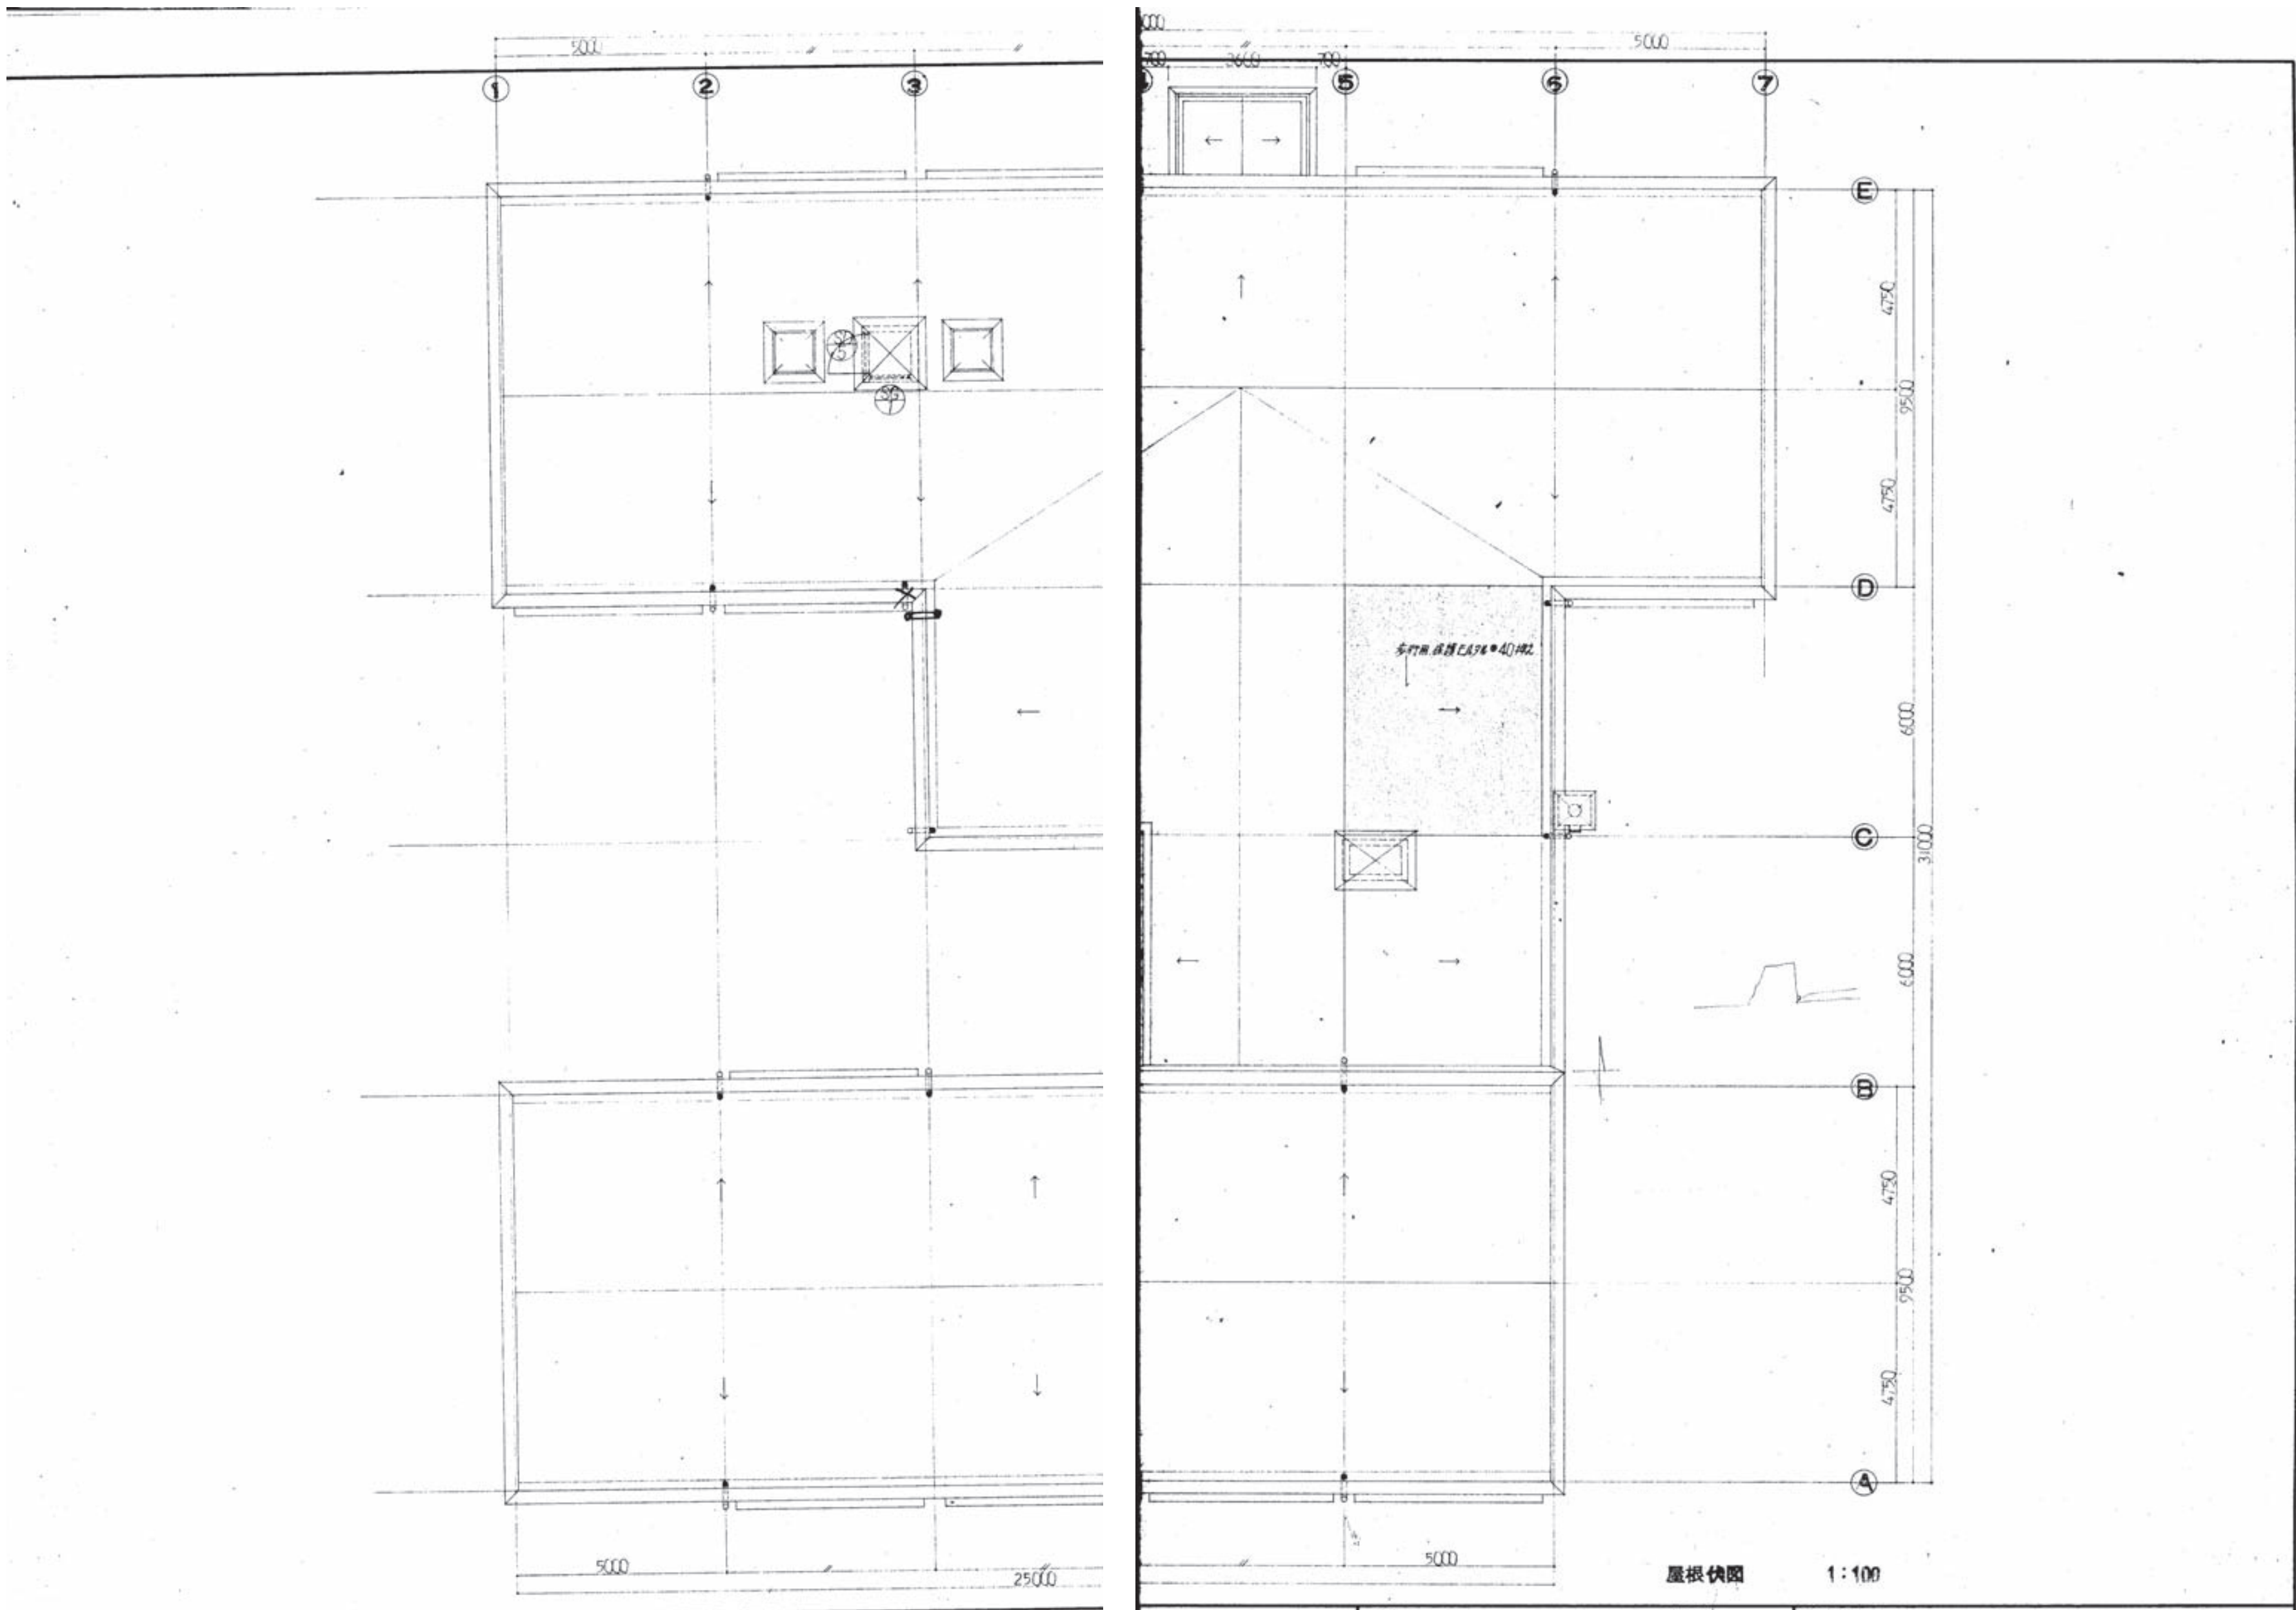

特記			工事名称	朝日公民館等建設工事		年月日	. . .		株式会社 坂本設計事務所			図面種別	解体	
			図面内容	【現朝日公民館解体】既存参考図-5		SCALE	A2 ー		佐賀県唐津市和多田南先石5番37号 TEL(代)72-5412 1級建築士第317323号 坂本 昭一郎	校 閲	製 図	図面番号	A / 13	

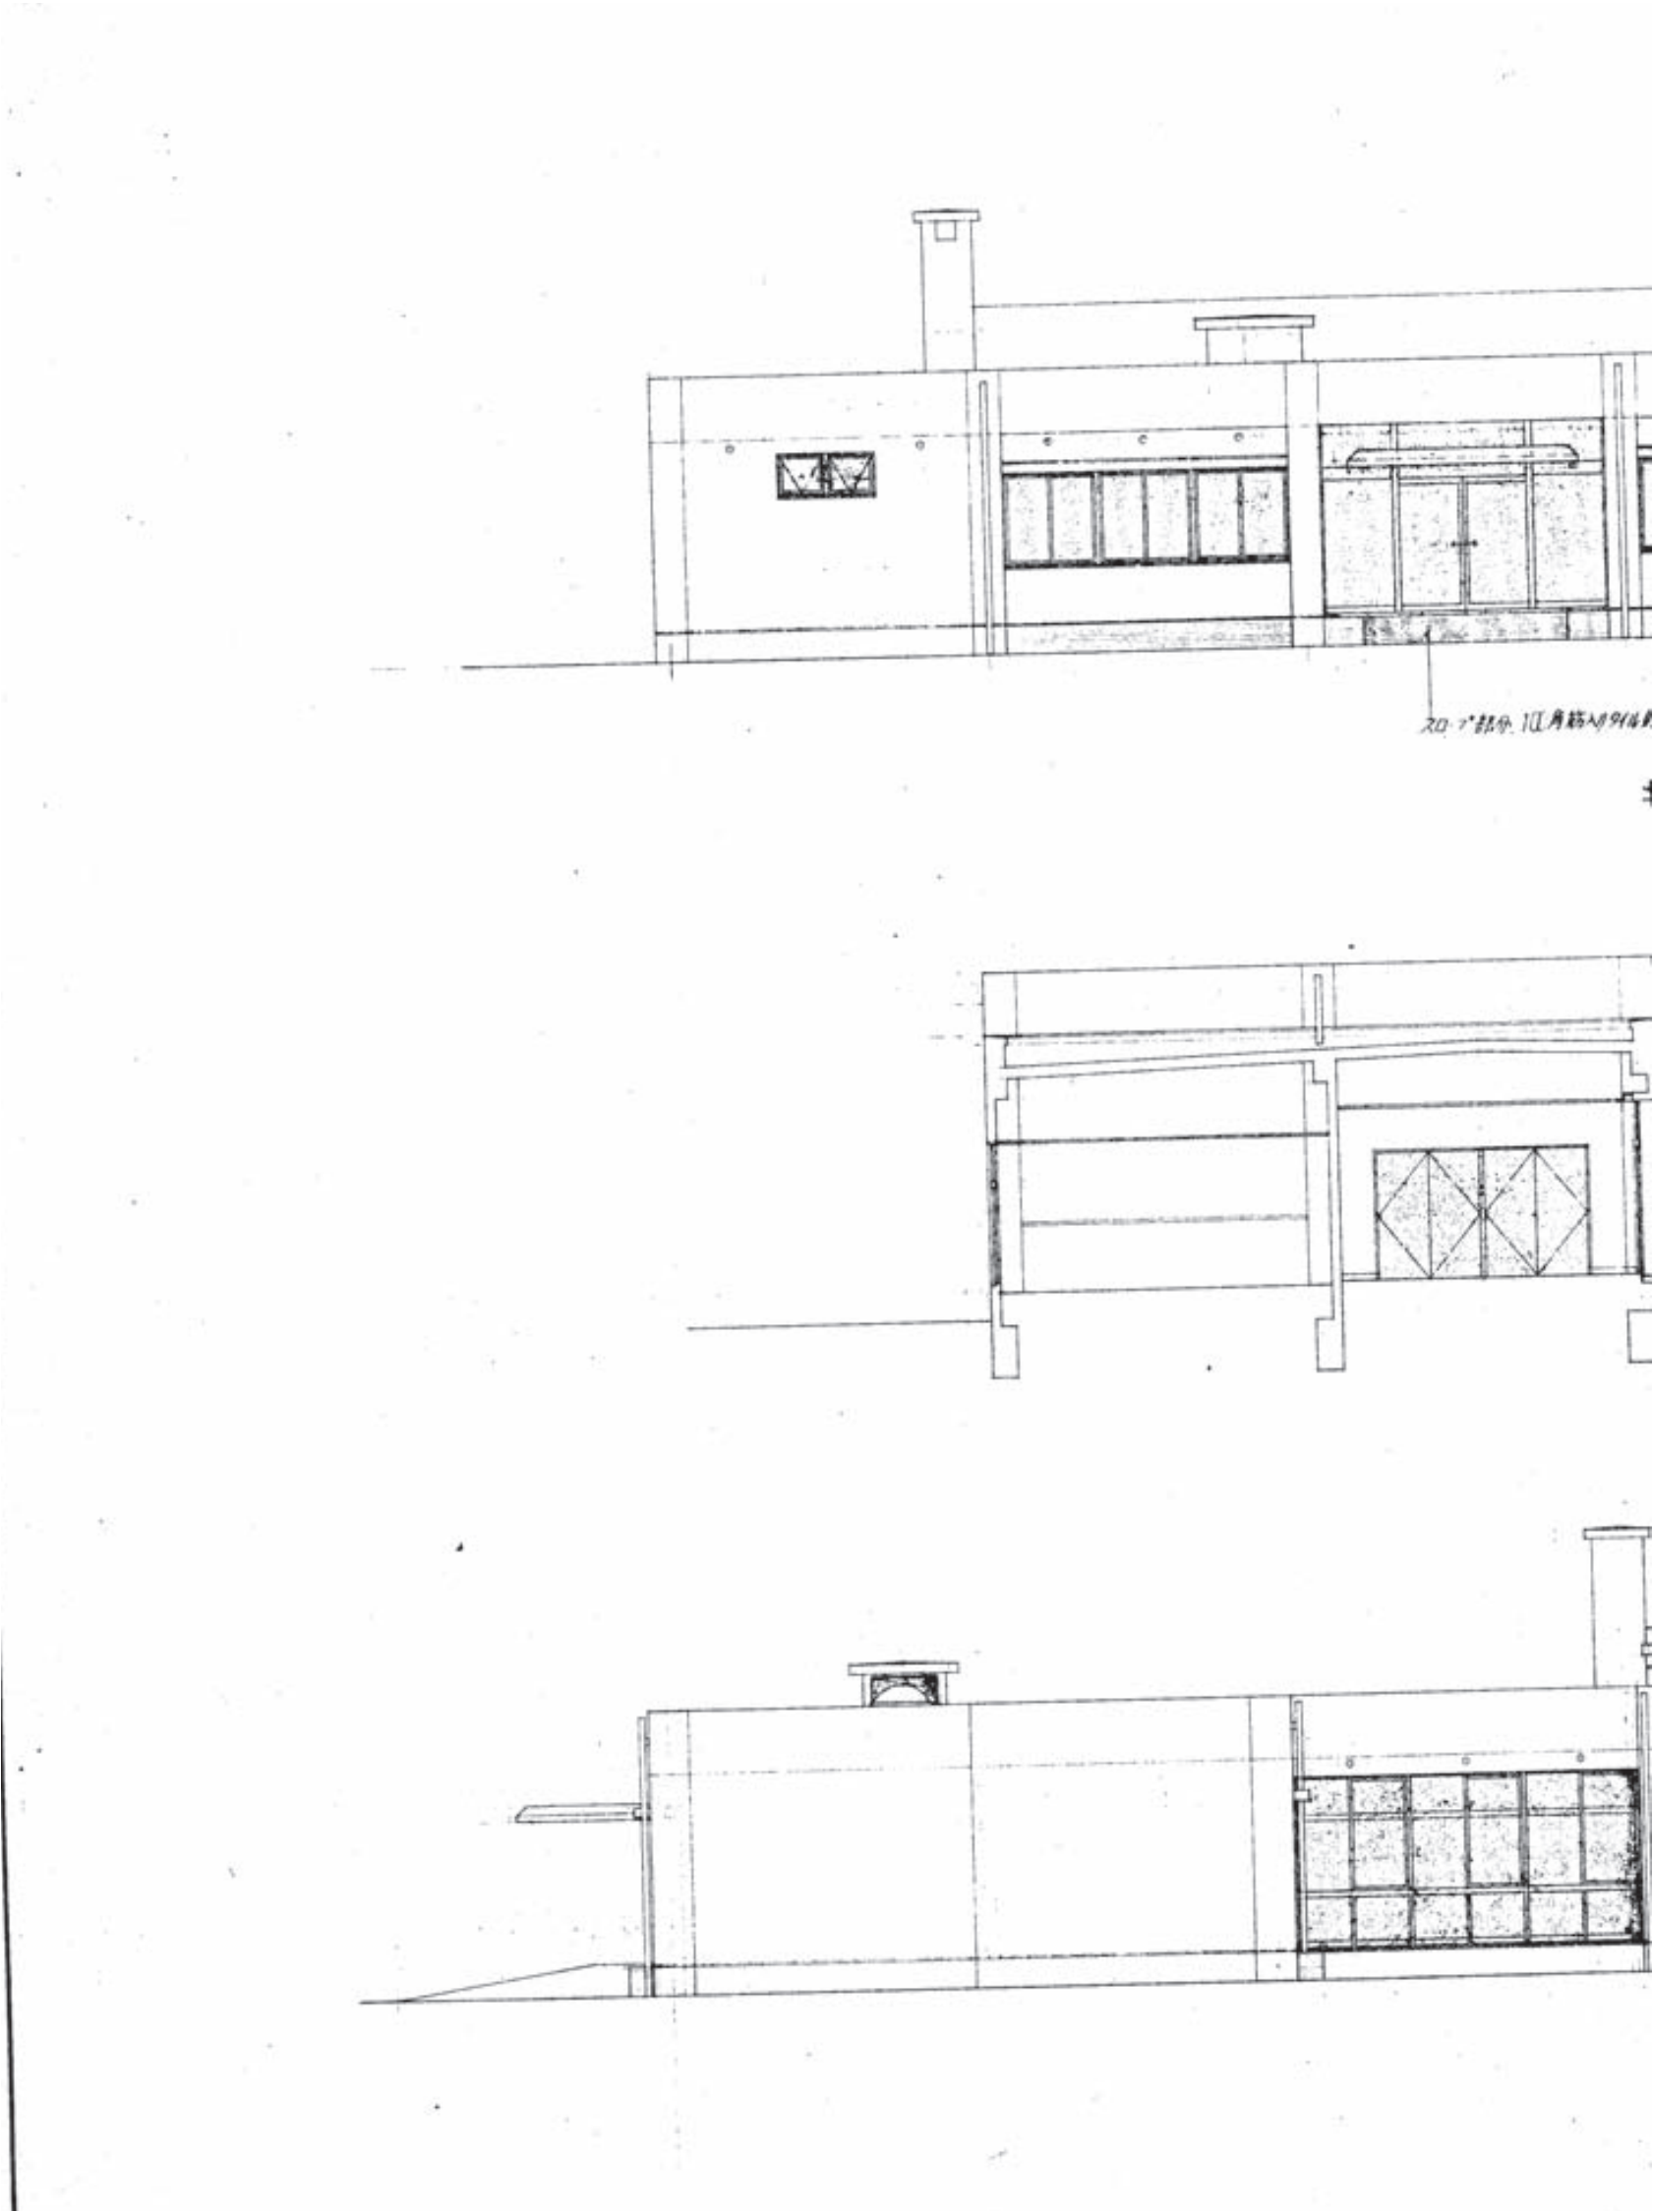



特記		工事名称	朝日公民館等建設工事	年月日	...	株式会社 坂本設計事務所			図面種別	解体
		図面内容	【現朝日公民館解体】既存参考図-6	SCALE	A2 ー	佐賀県唐津市和多田南先石5番37号 TEL(代)72-5412	校	製	図面番号	A / 14
						1級建築士第317323号 坂本 昭一郎	関	図		

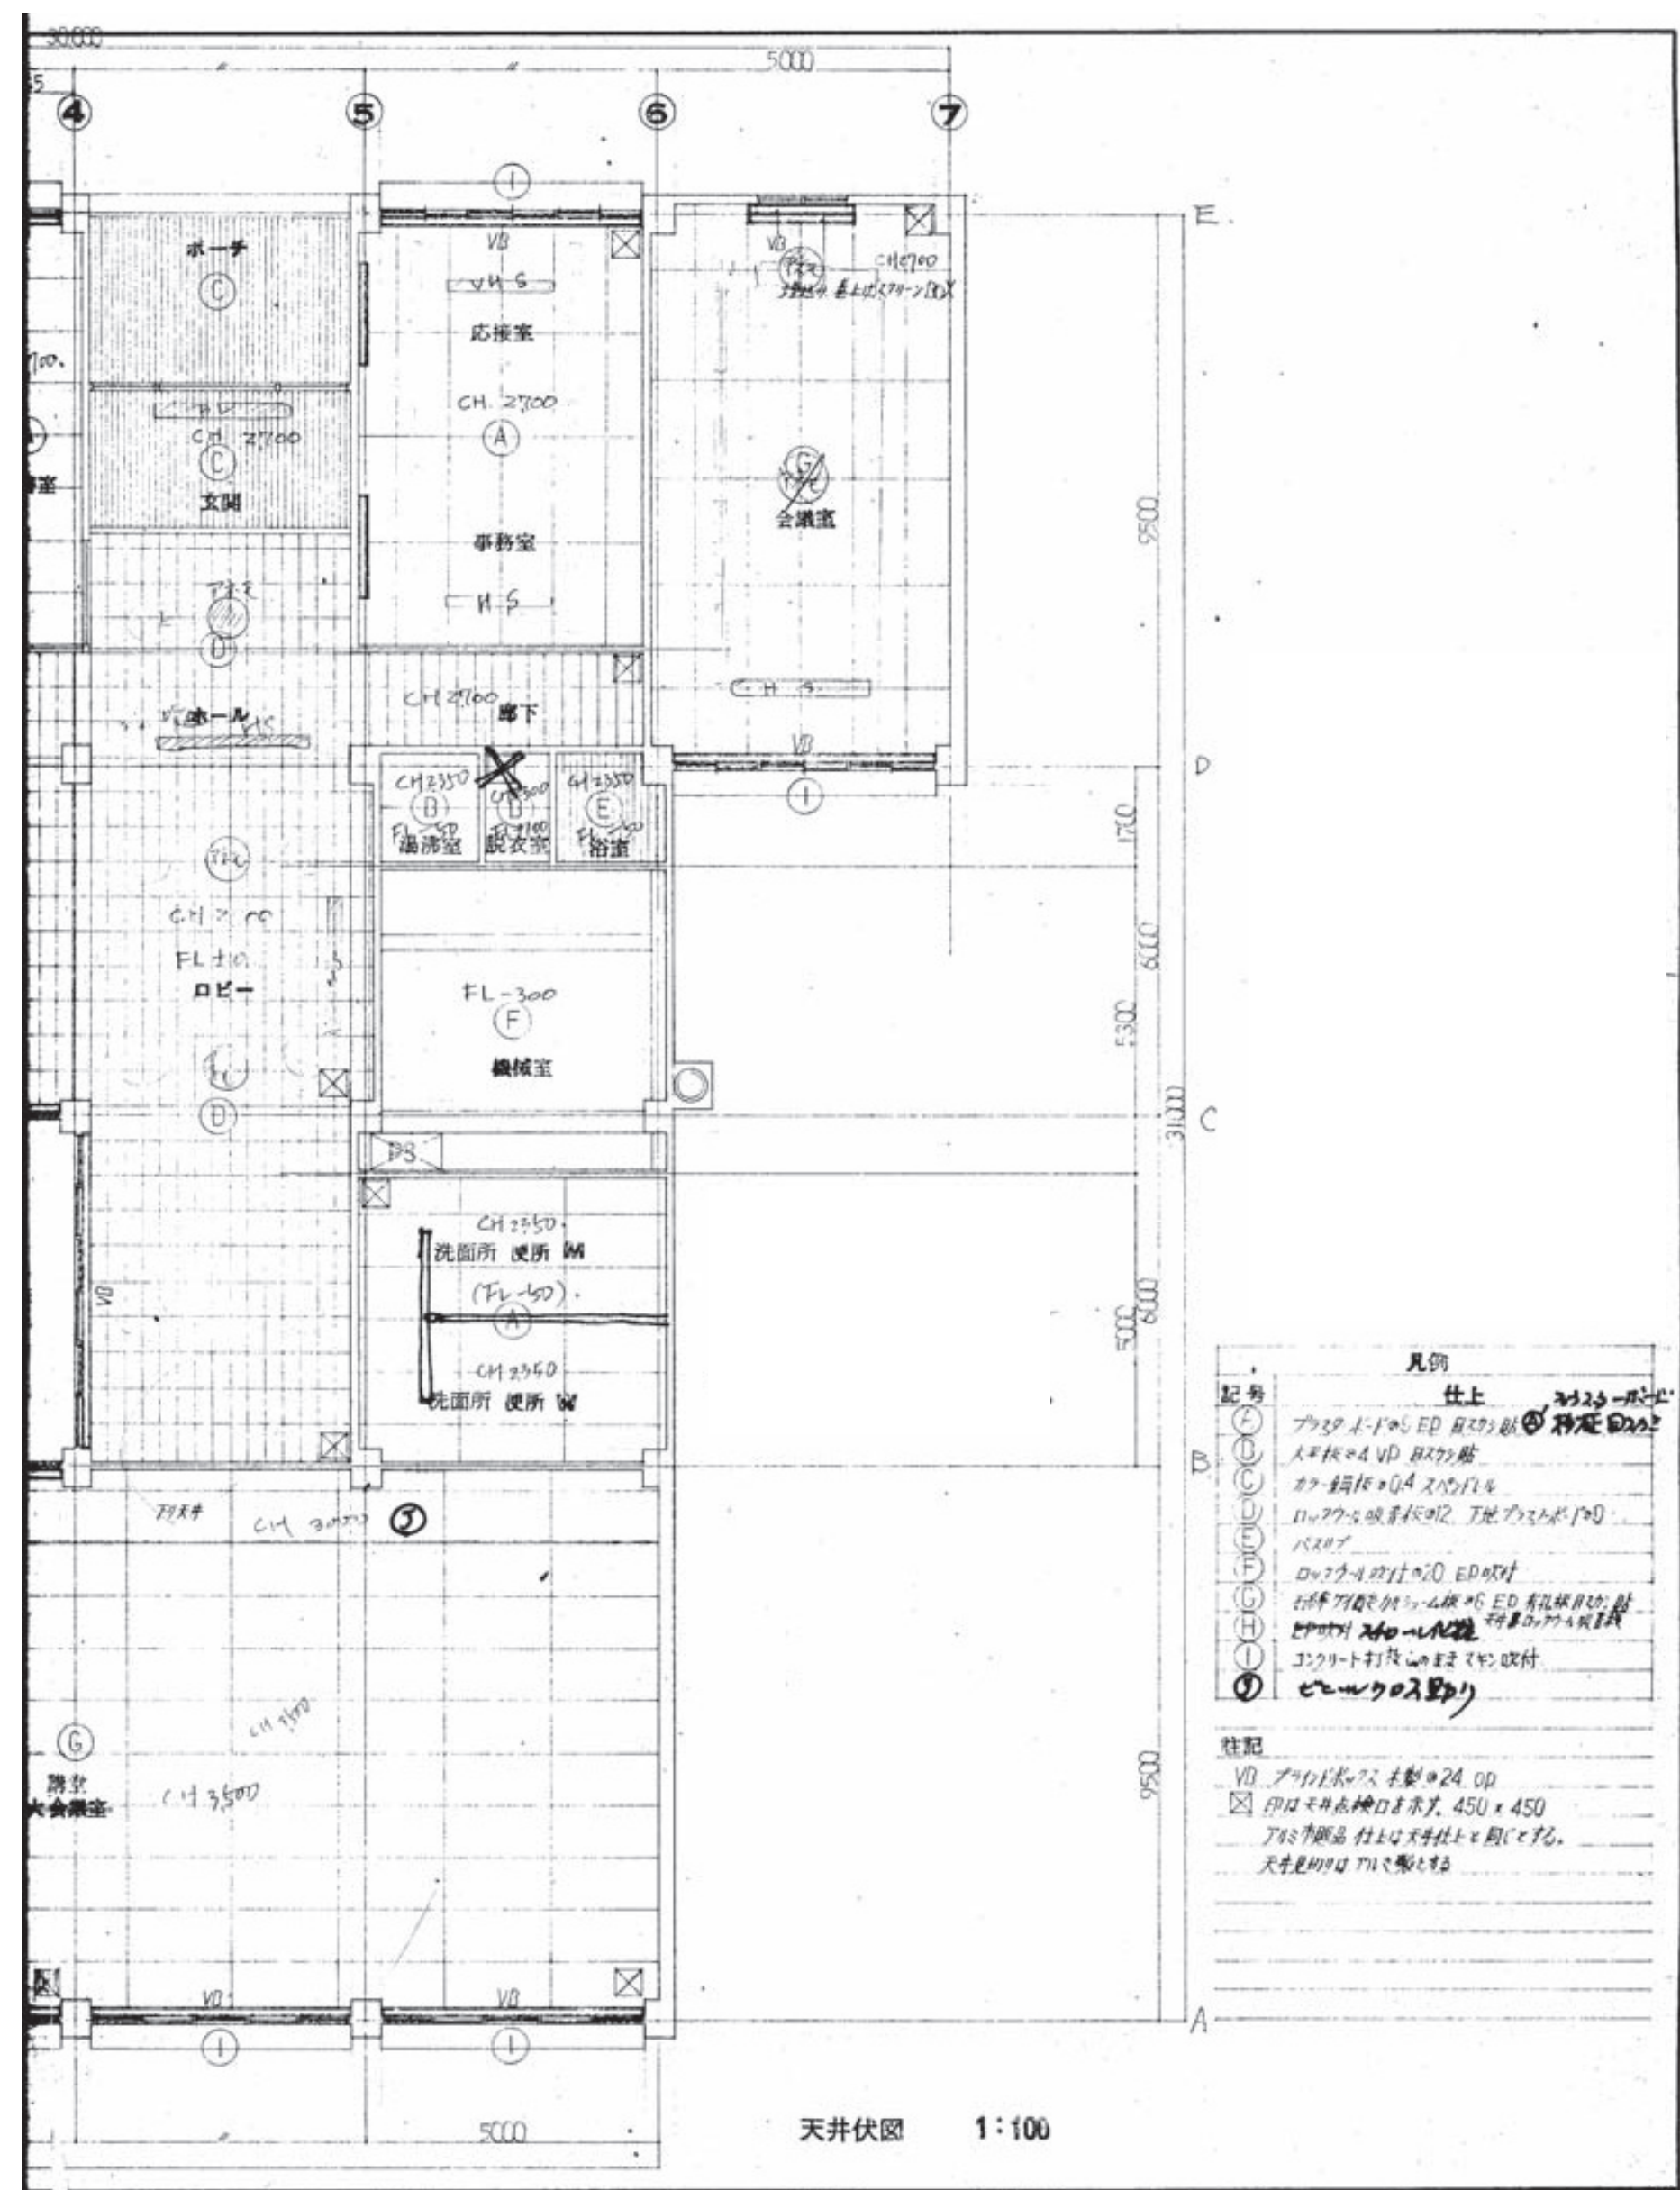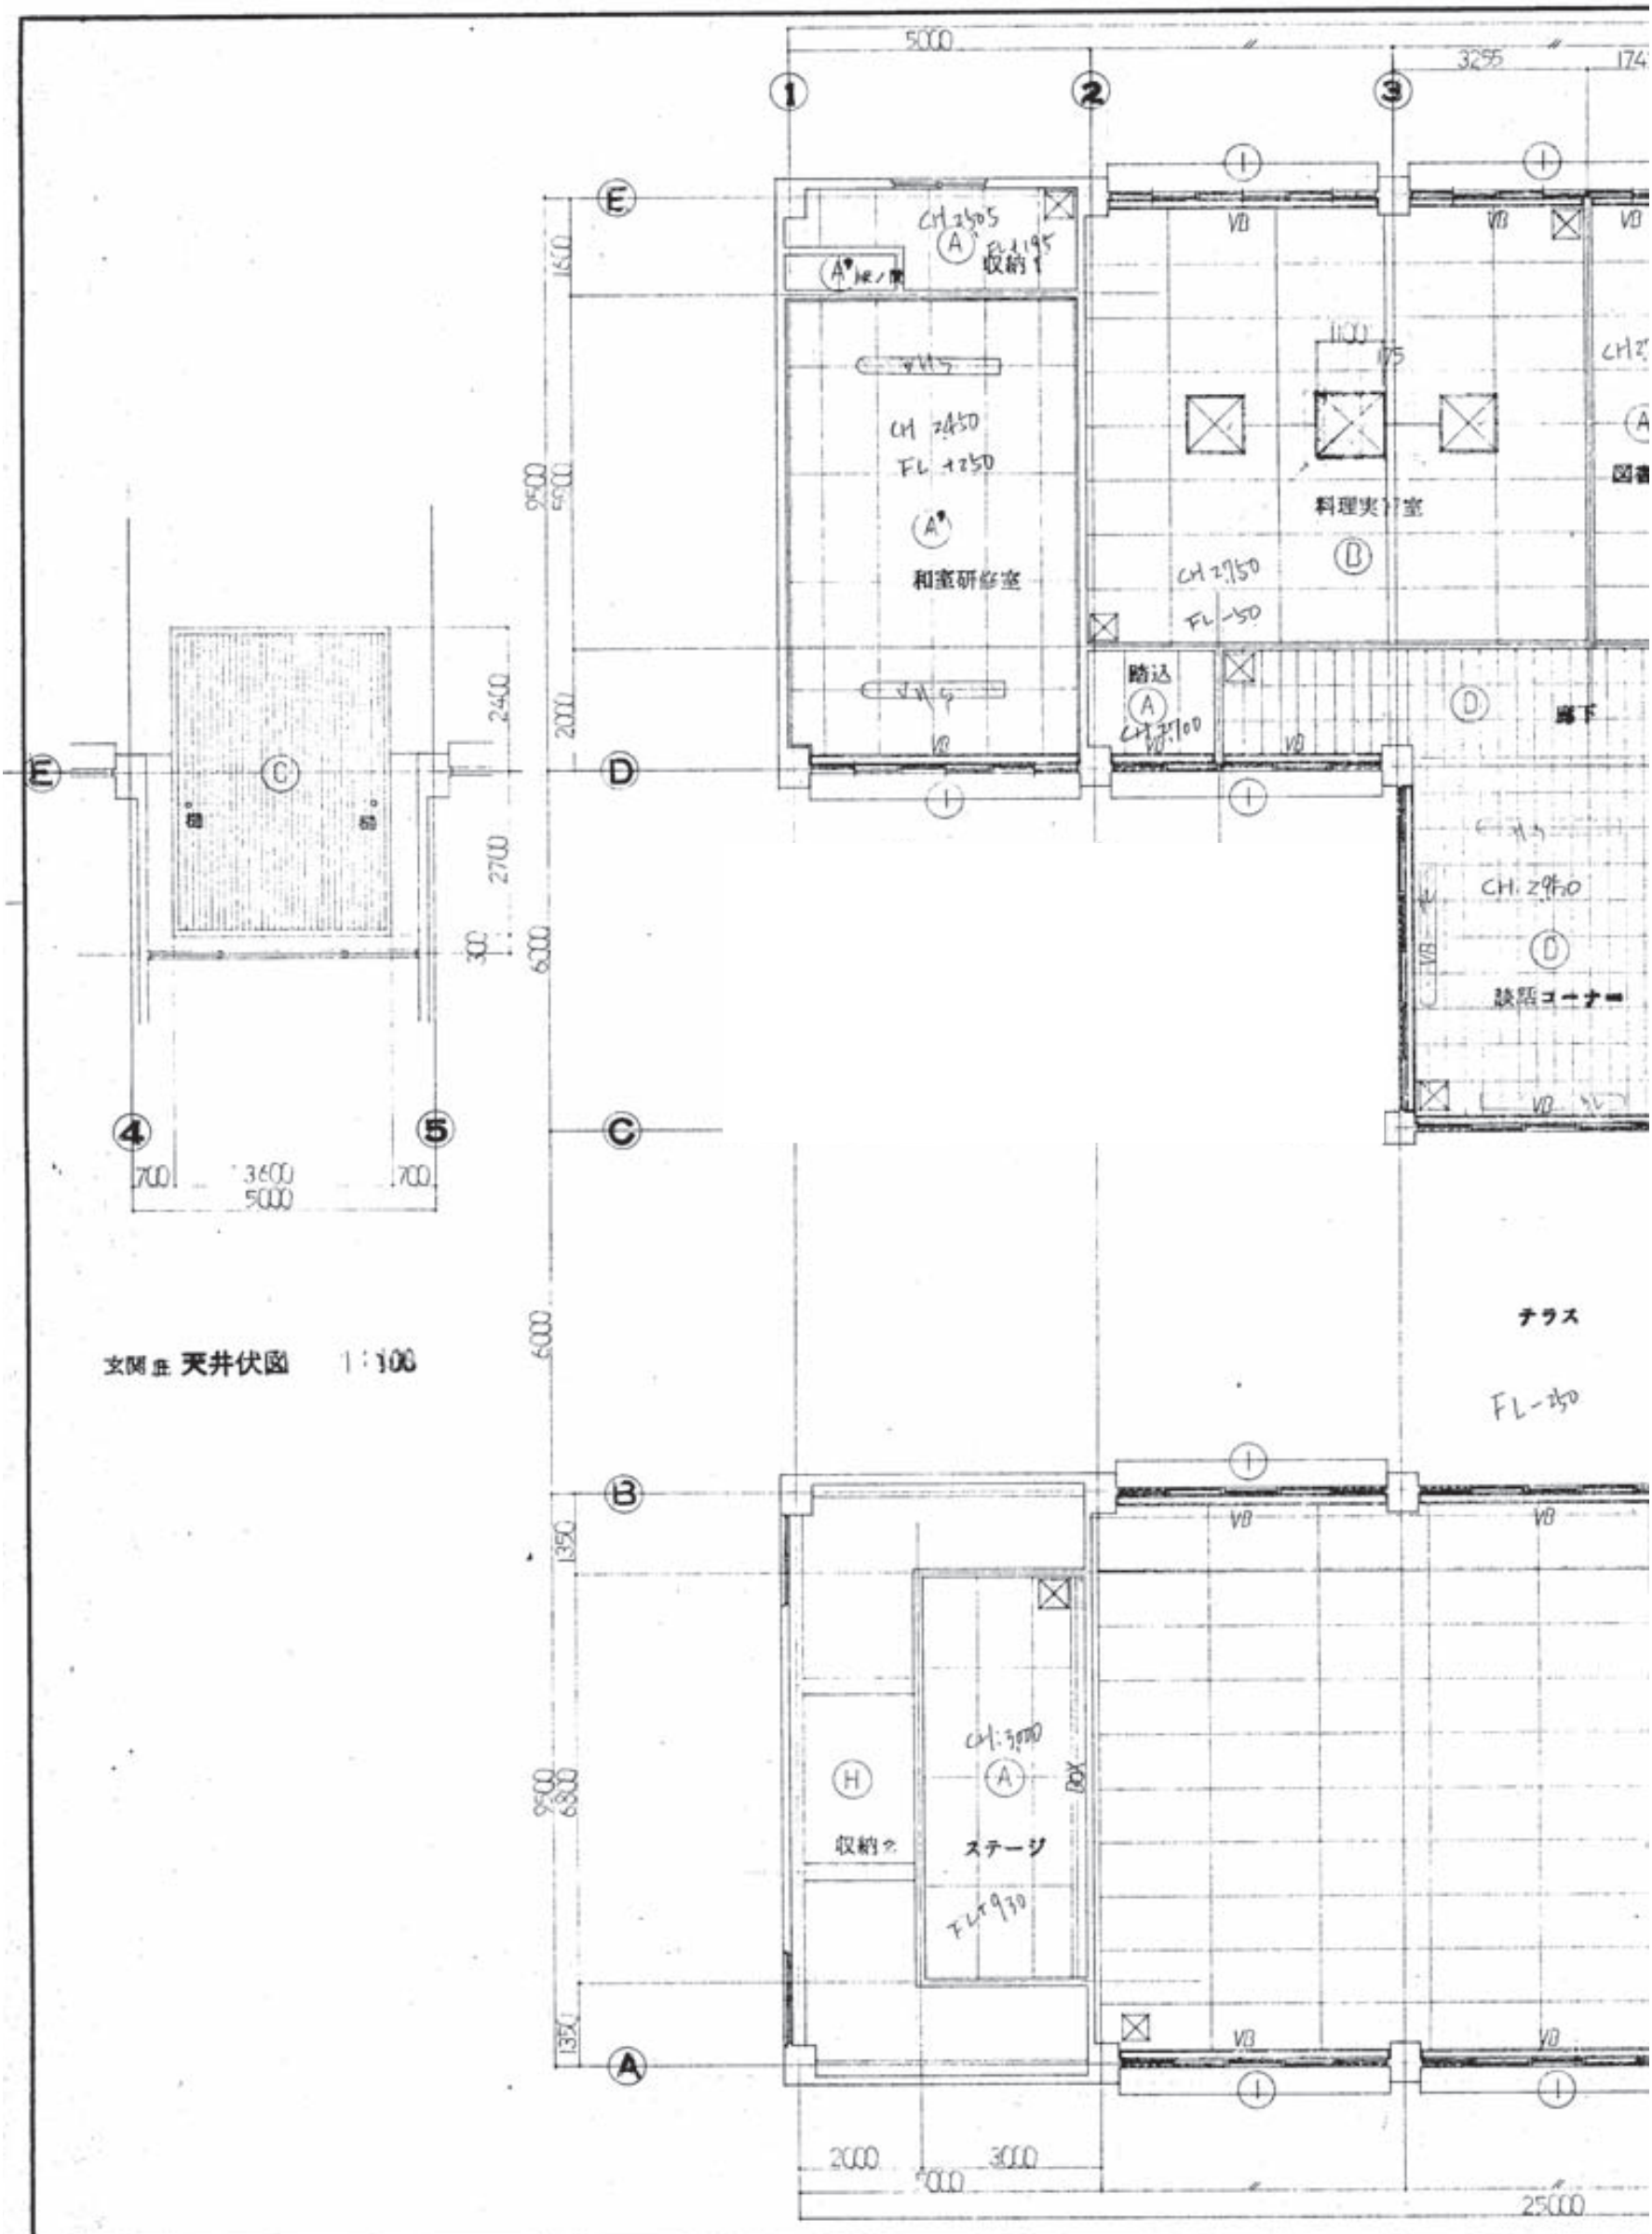



凡例

注記




特記		工 事 名 称	朝 日 公 民 館 等 建 設 工 事	年 月 日	・ ・ ・	株式会社 坂本設計事務所					図 面 種 別	解 体	
		図 面 内 容	【現朝日公民館解体】 既存参考図-8	S C A L E	A 2 ー	佐賀県唐津市和多田南先石5番37号 TEL(代)72-5412			校 開		製 図	図 面 番 号	A / 16
						1級建築士第317323号 坂 本 昭 一 郎							

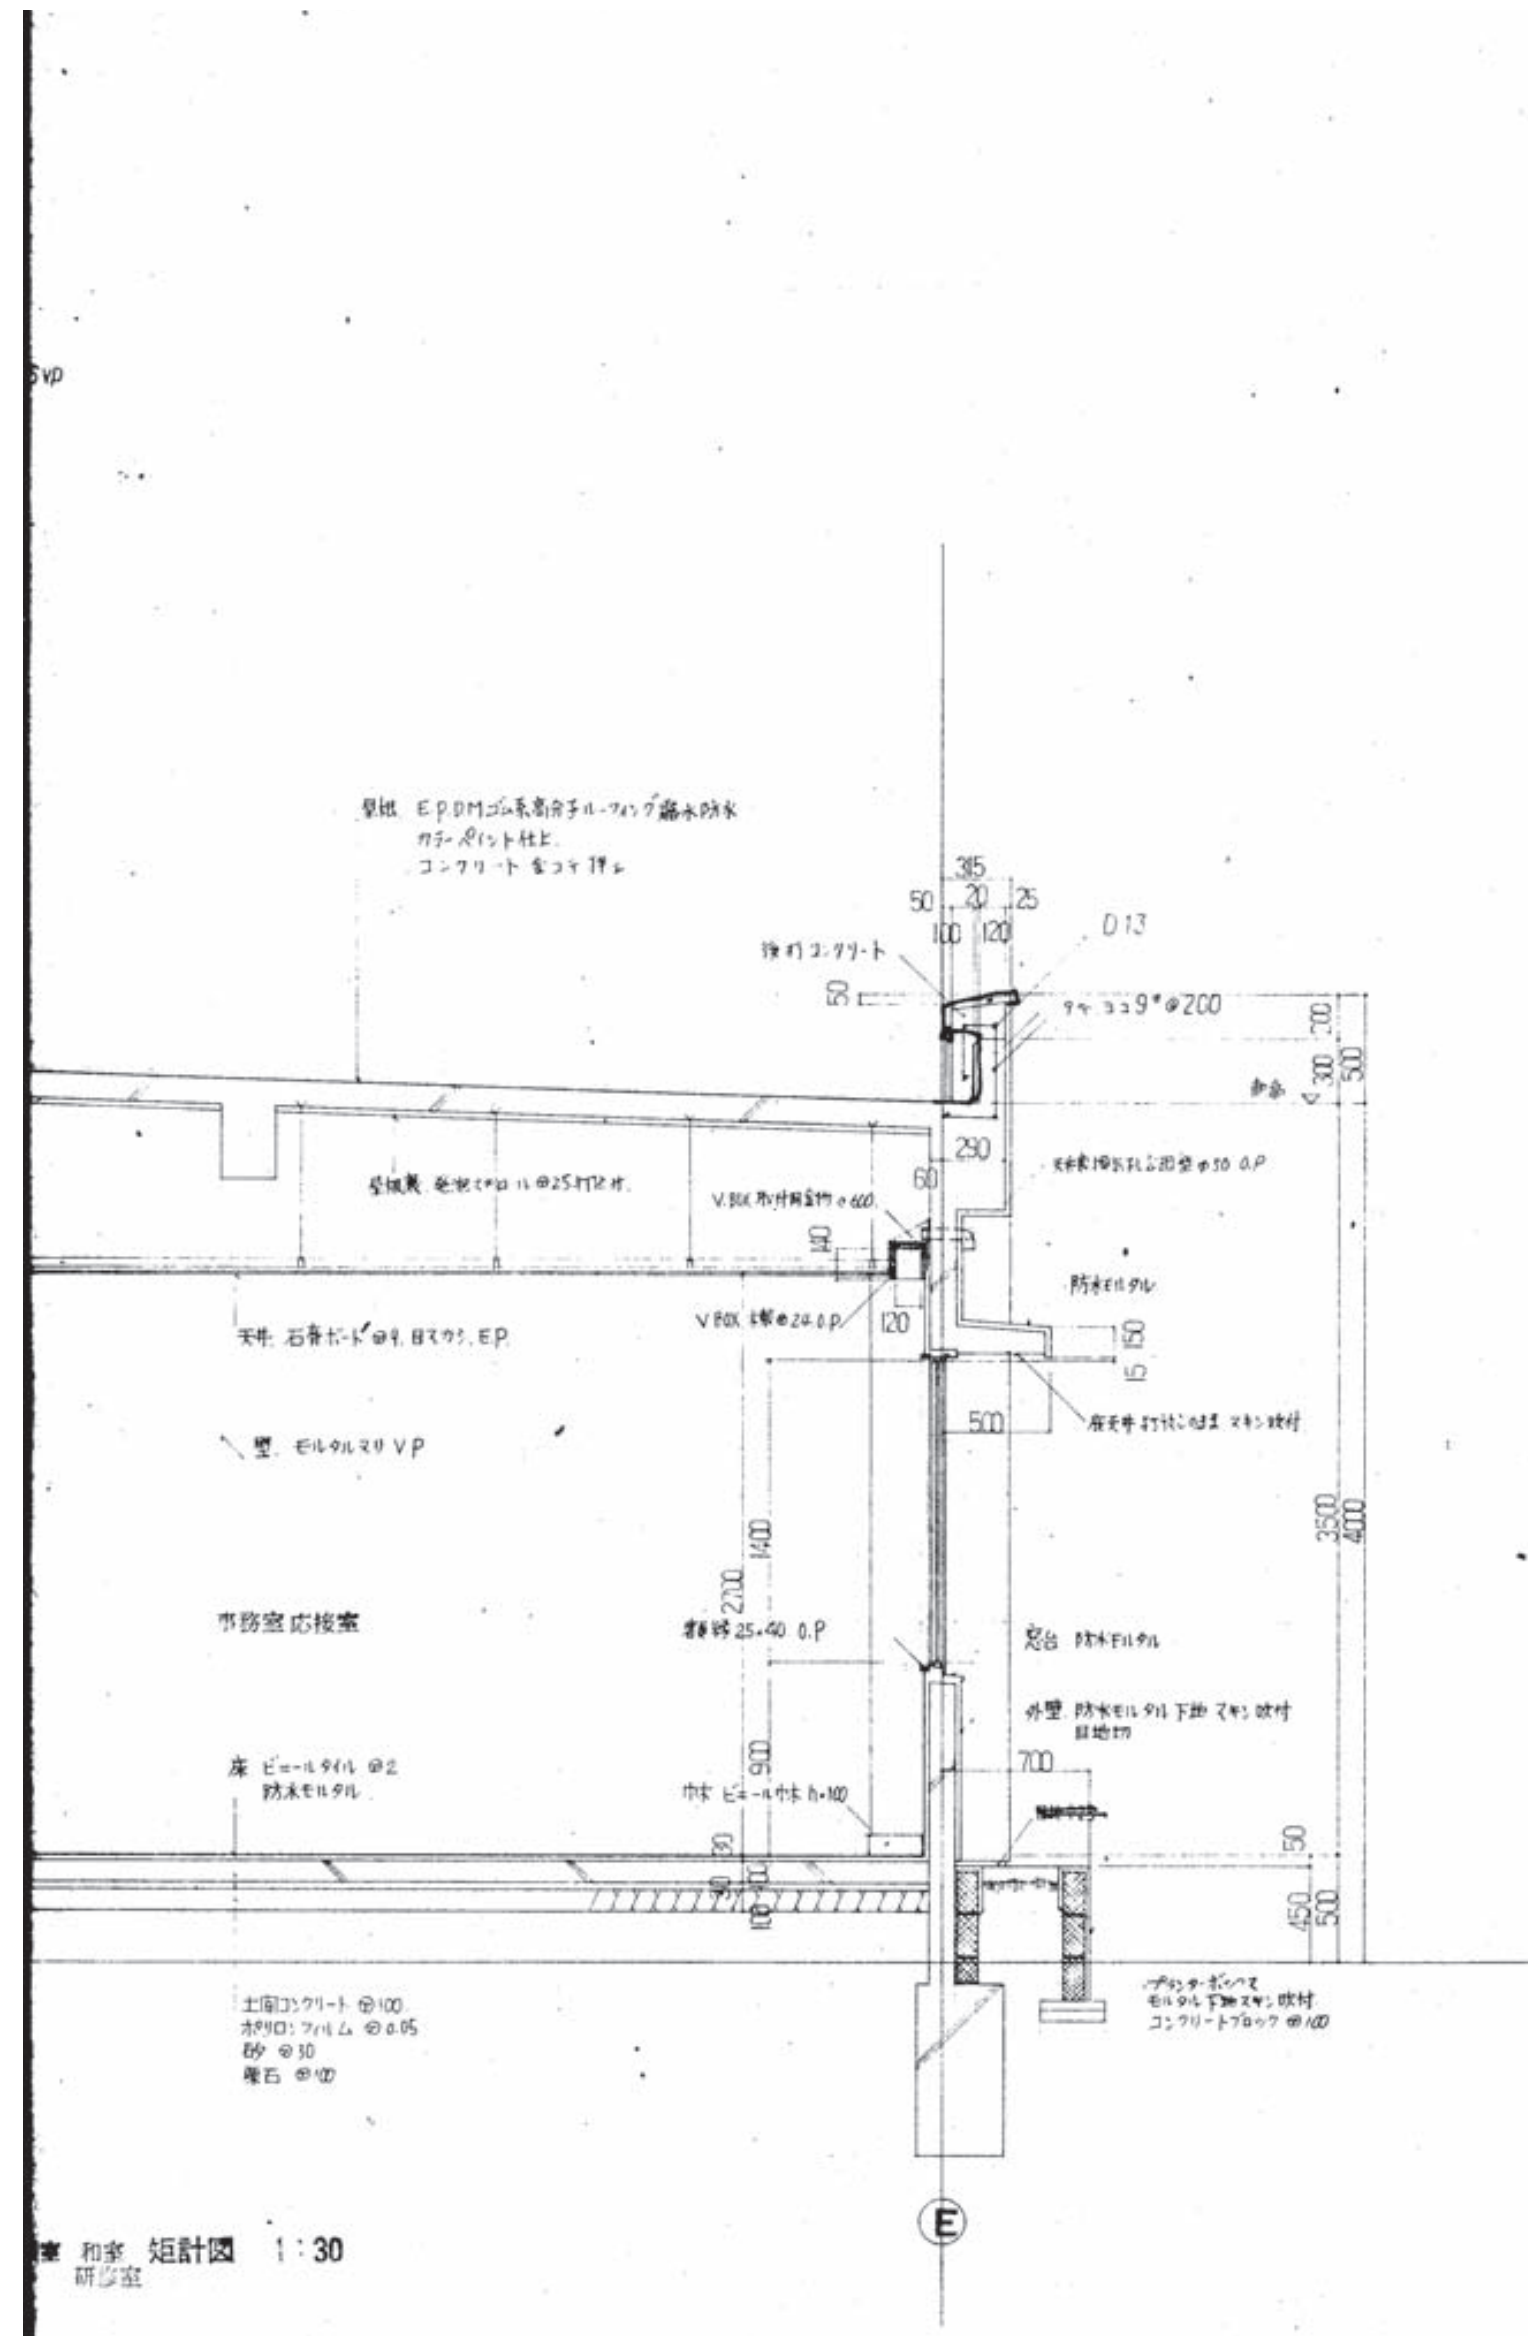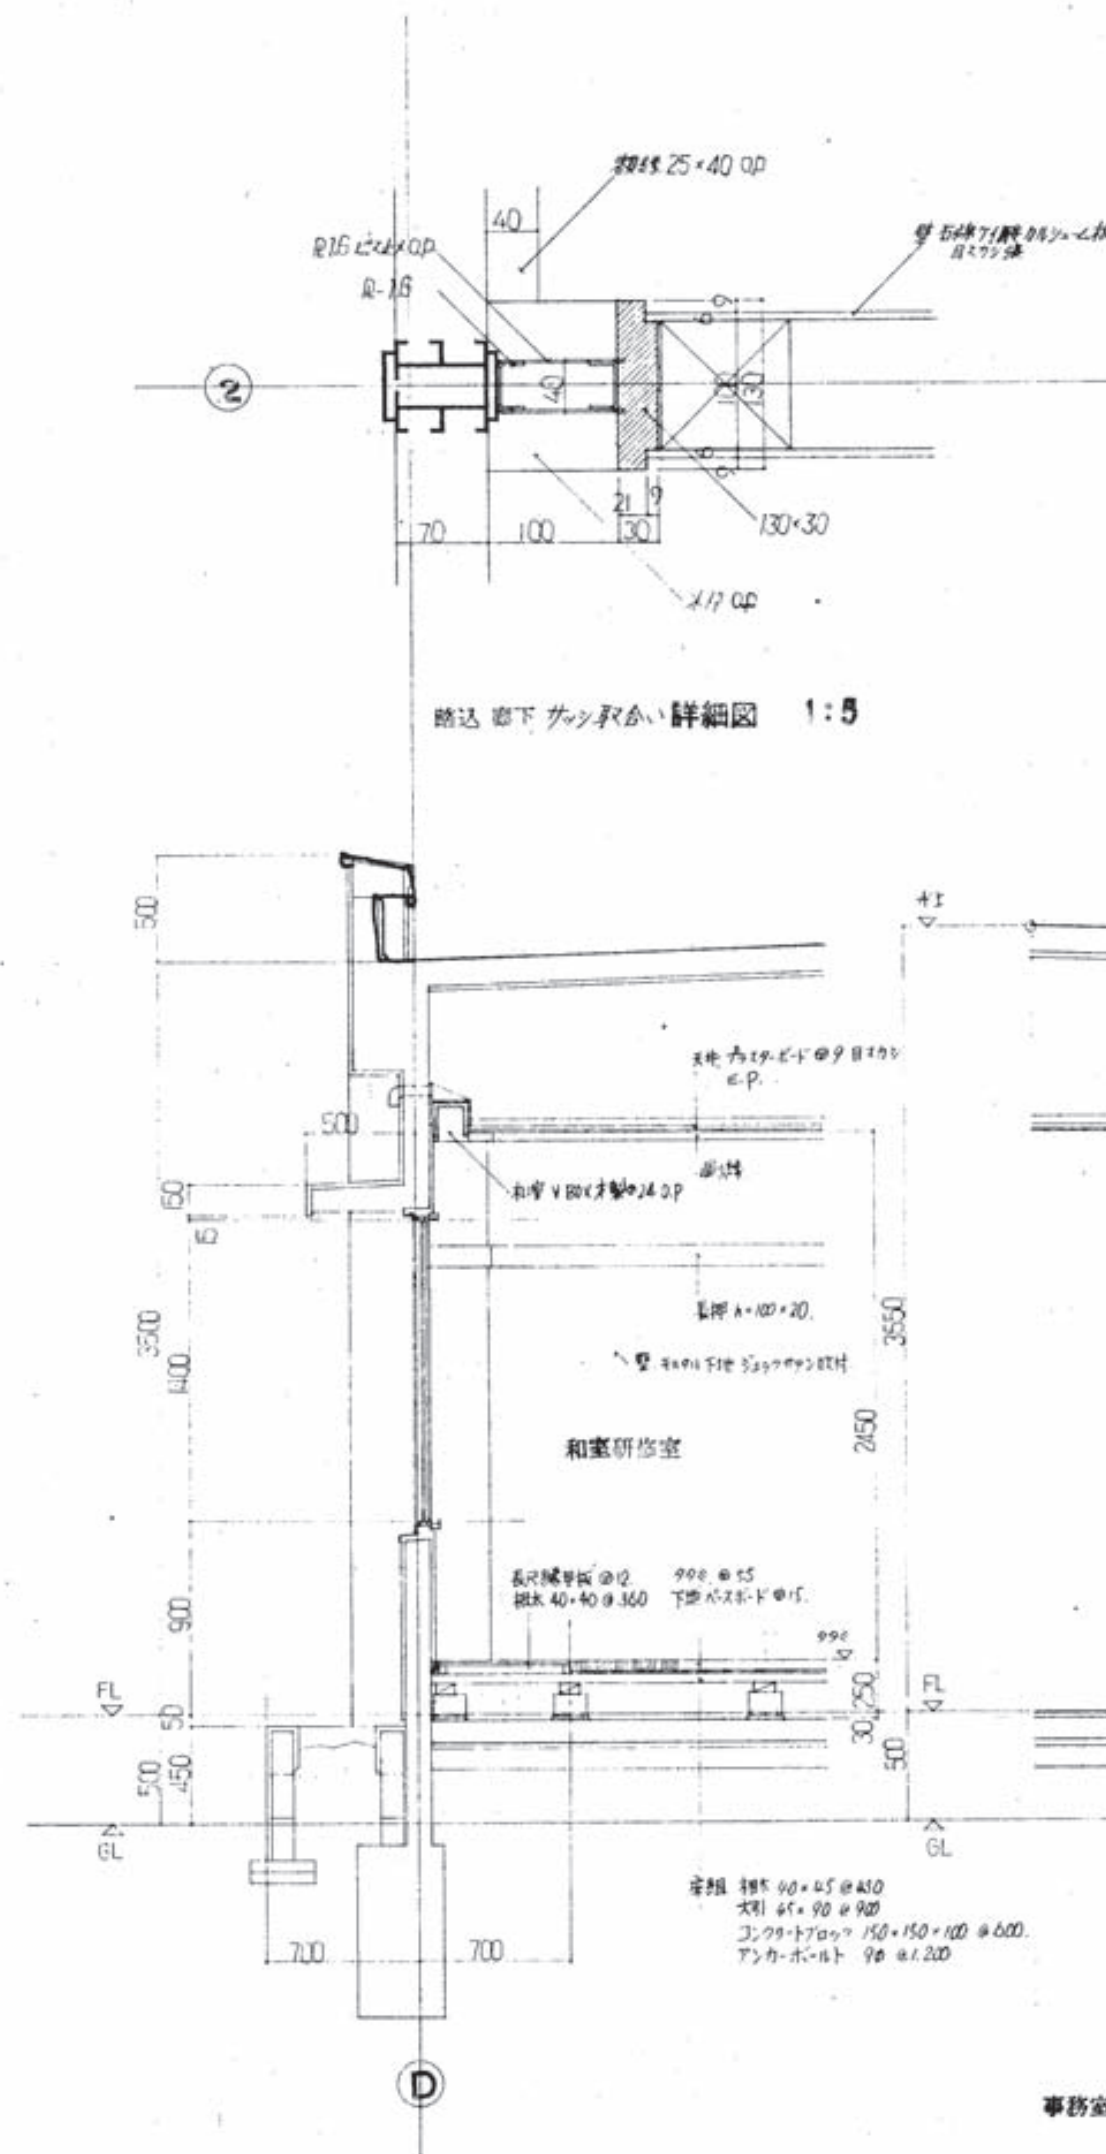


特記			工事名称	朝日公民館等建設工事	年月日	...	株式会社 坂本設計事務所			図面種別	解体
			図面内容	【現朝日公民館解体】既存参考図-9	SCALE	A2	—	佐賀県唐津市和多田南先石5番37号 TEL(代)72-5412 1級建築士第317323号 坂本 昭一郎	校 関	製 図	図面番号 A / 17

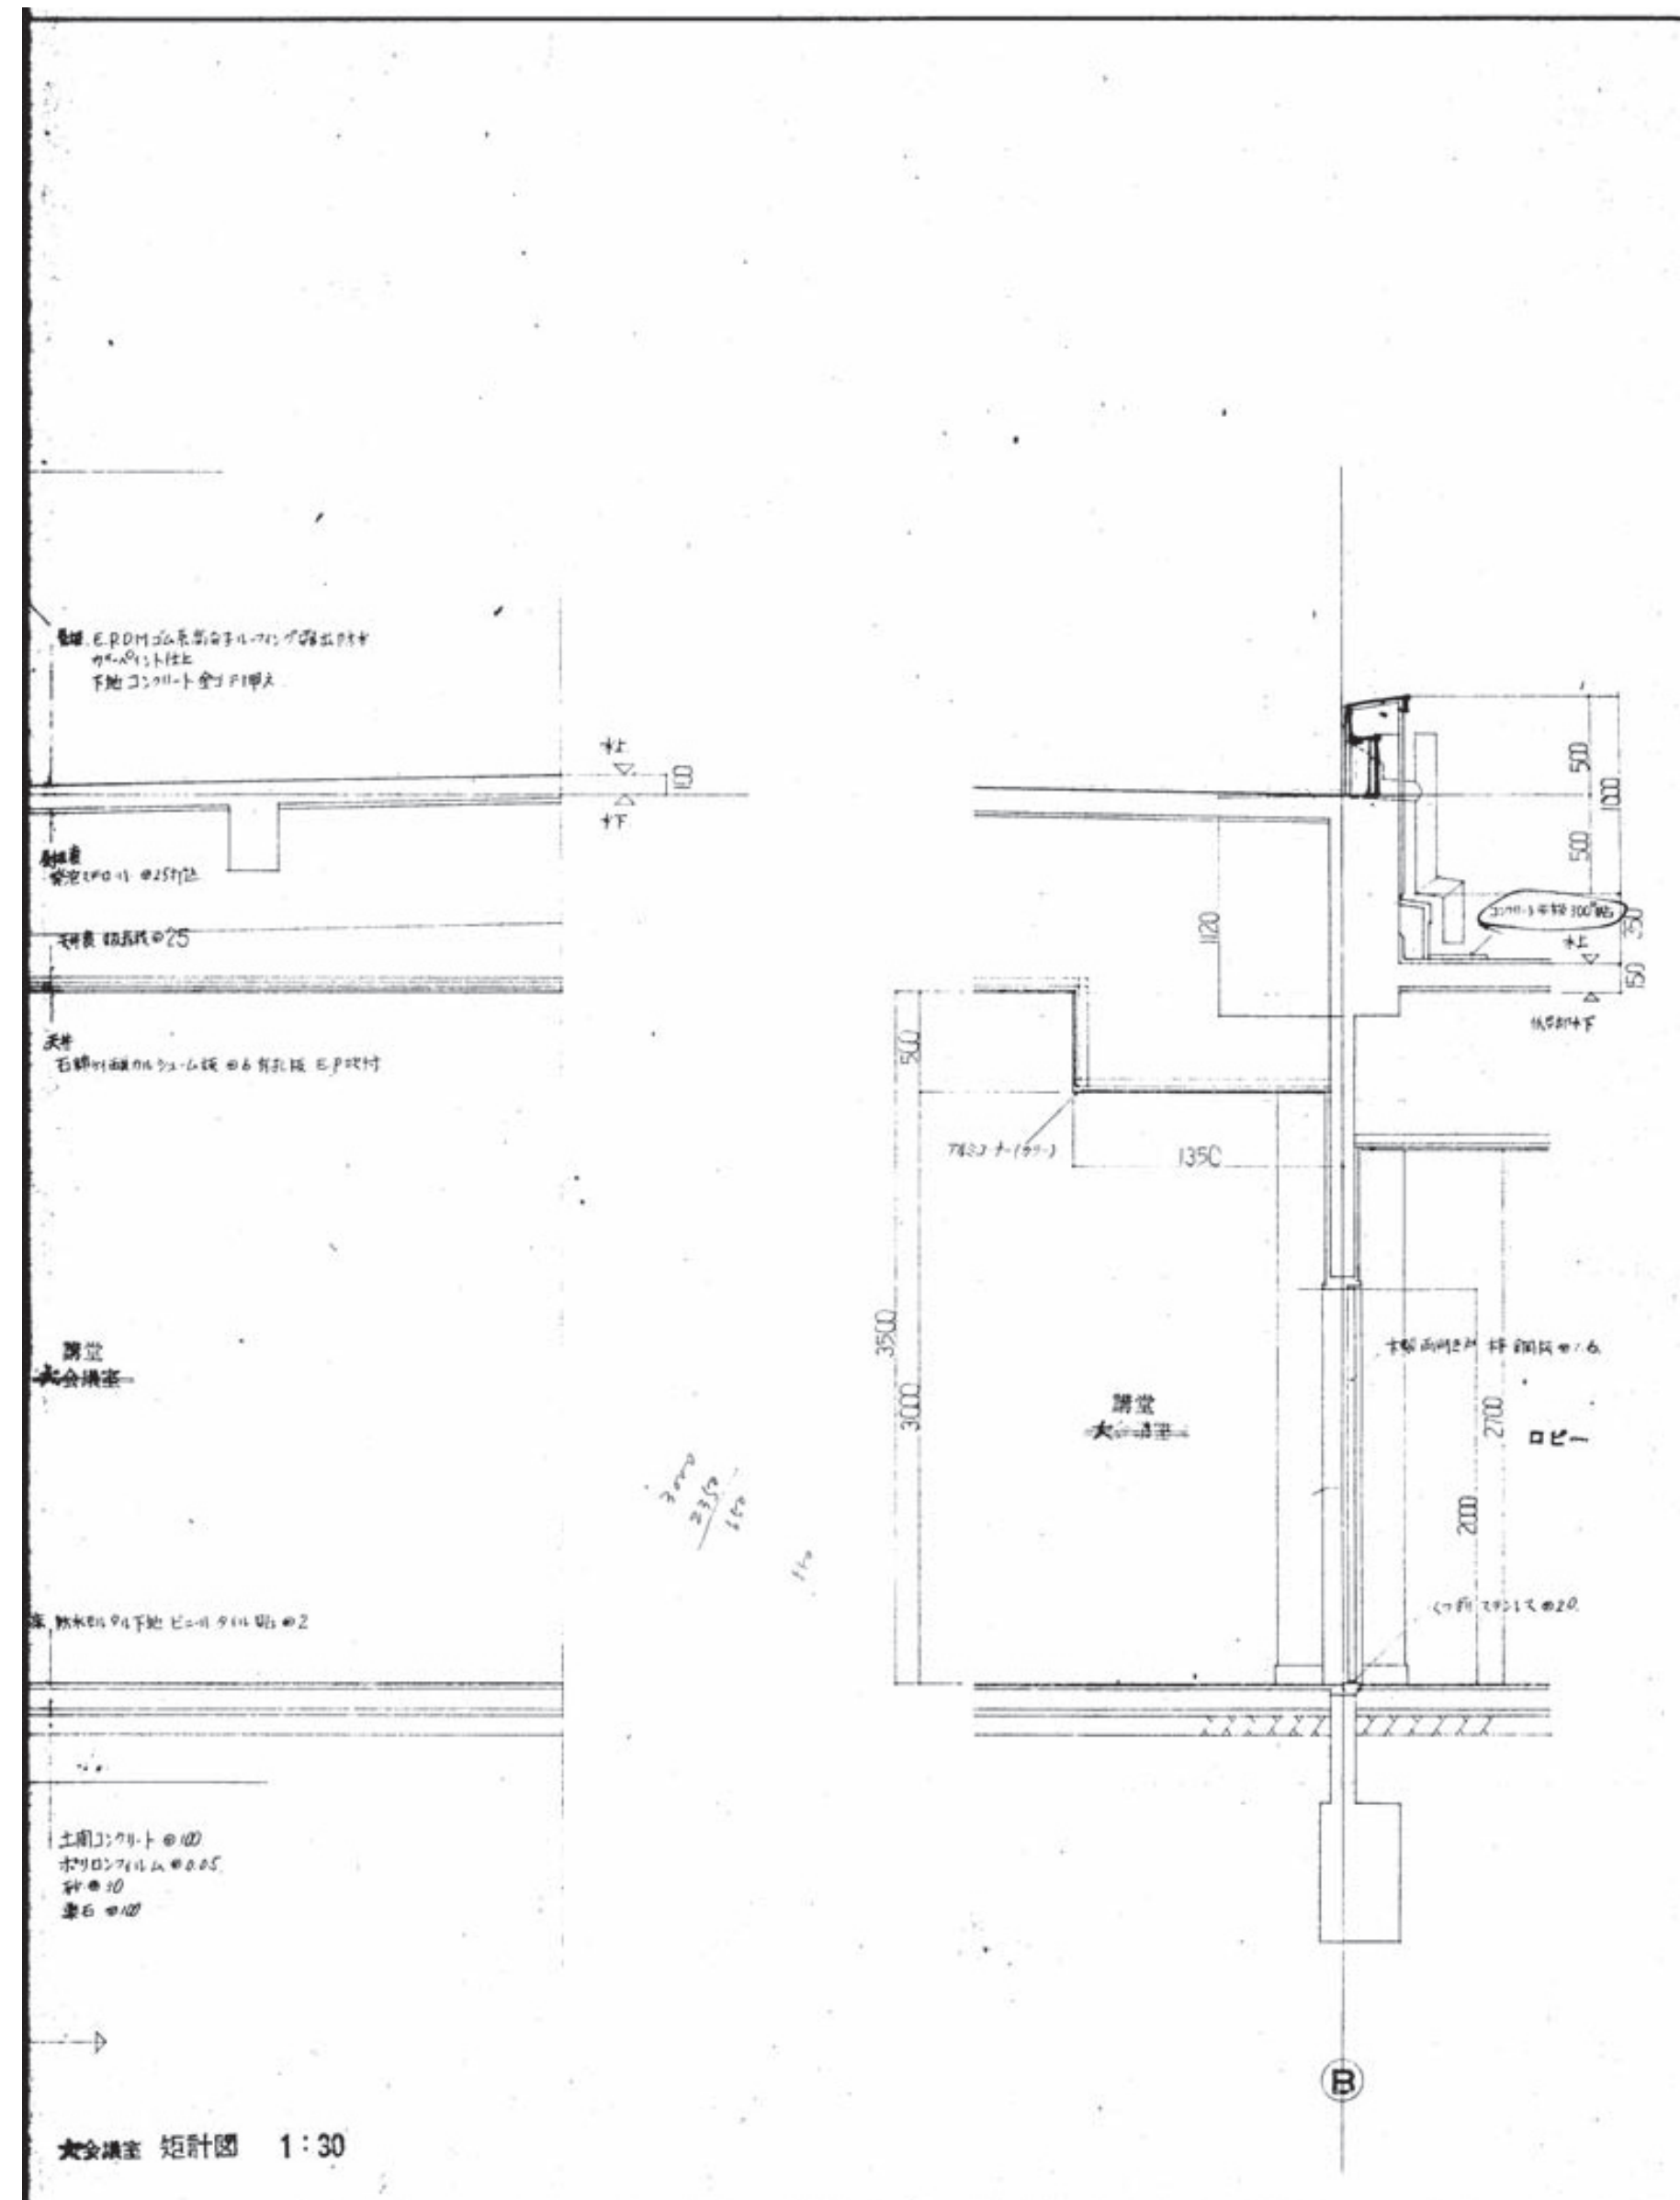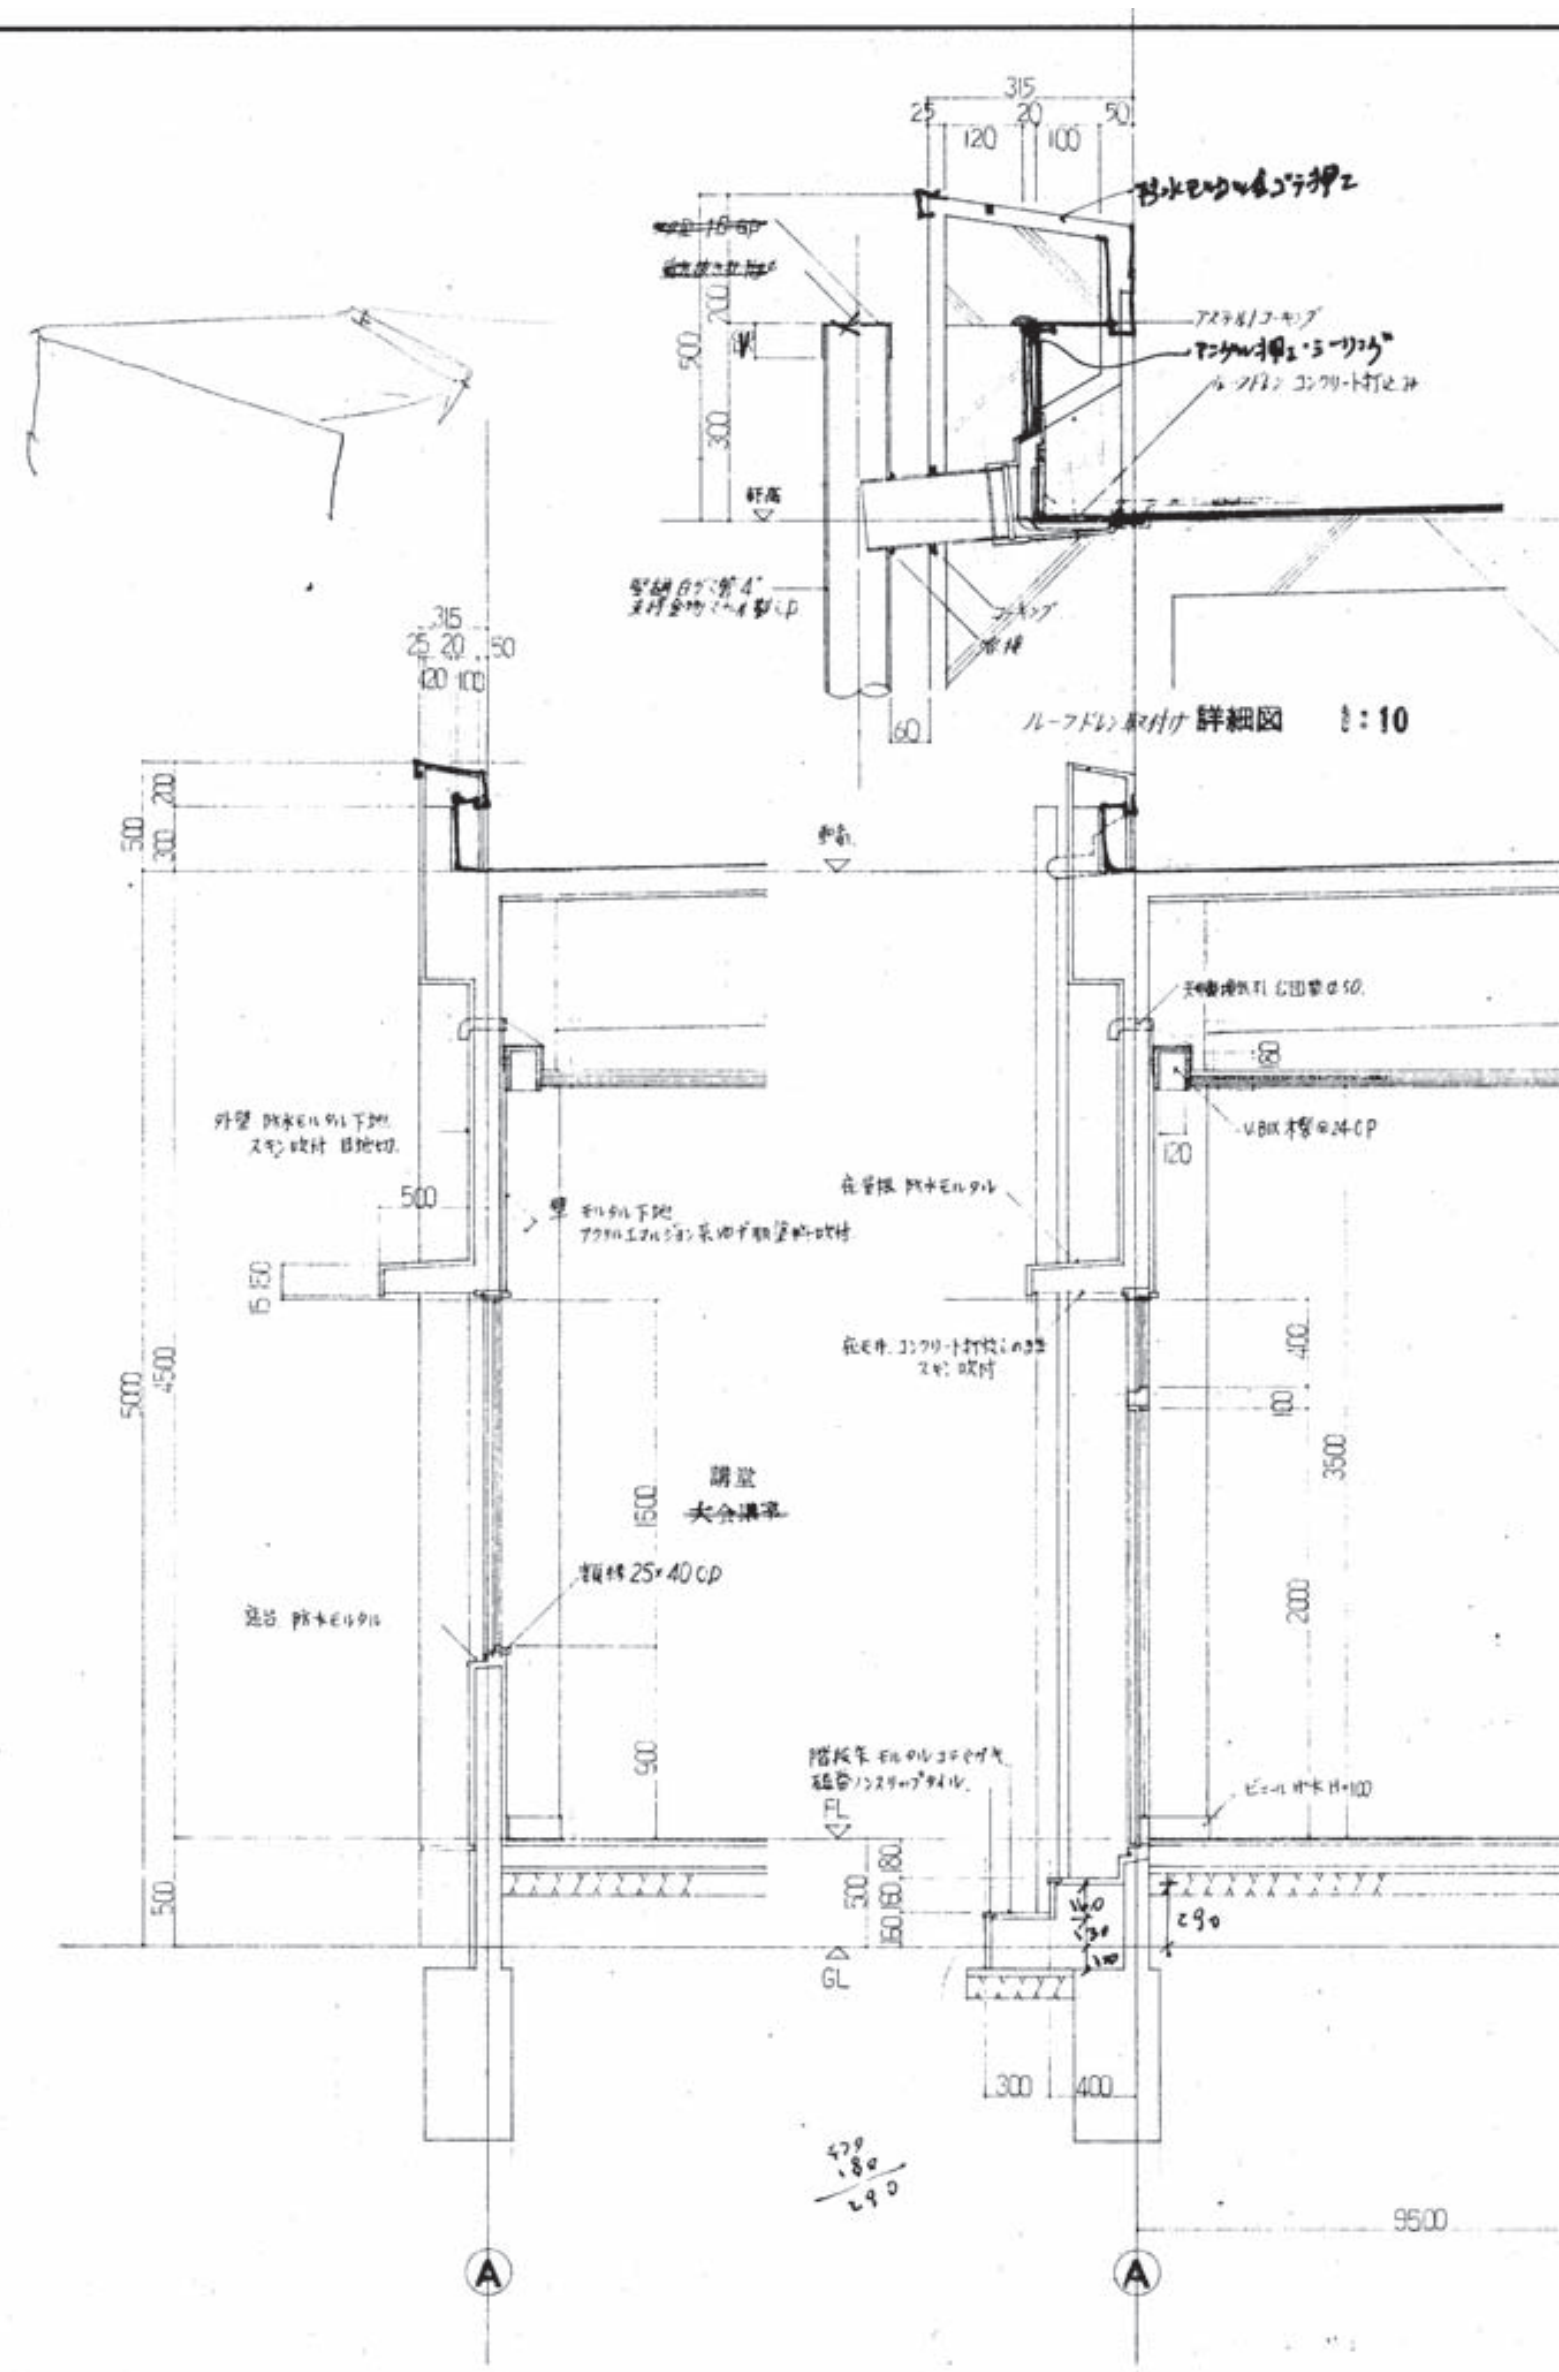



特 記		工 事 名 称	朝 日 公 民 館 等 建 設 工 事	年 月 日	・ ・ ・	株 式 公 司 坂 本 設 計 事 務 所					図 面 種 別	解 体	
		図 面 内 容	【現朝日公民館解体】 既存参考図-10	S C A L E	A2 一	佐賀県唐津市和多田南先石5番37号 TEL(代)72-5412 1 級 建 築 士 第 317323 号 坂 本 昭 一 郎					校 閲	製 図	図 面 番 号

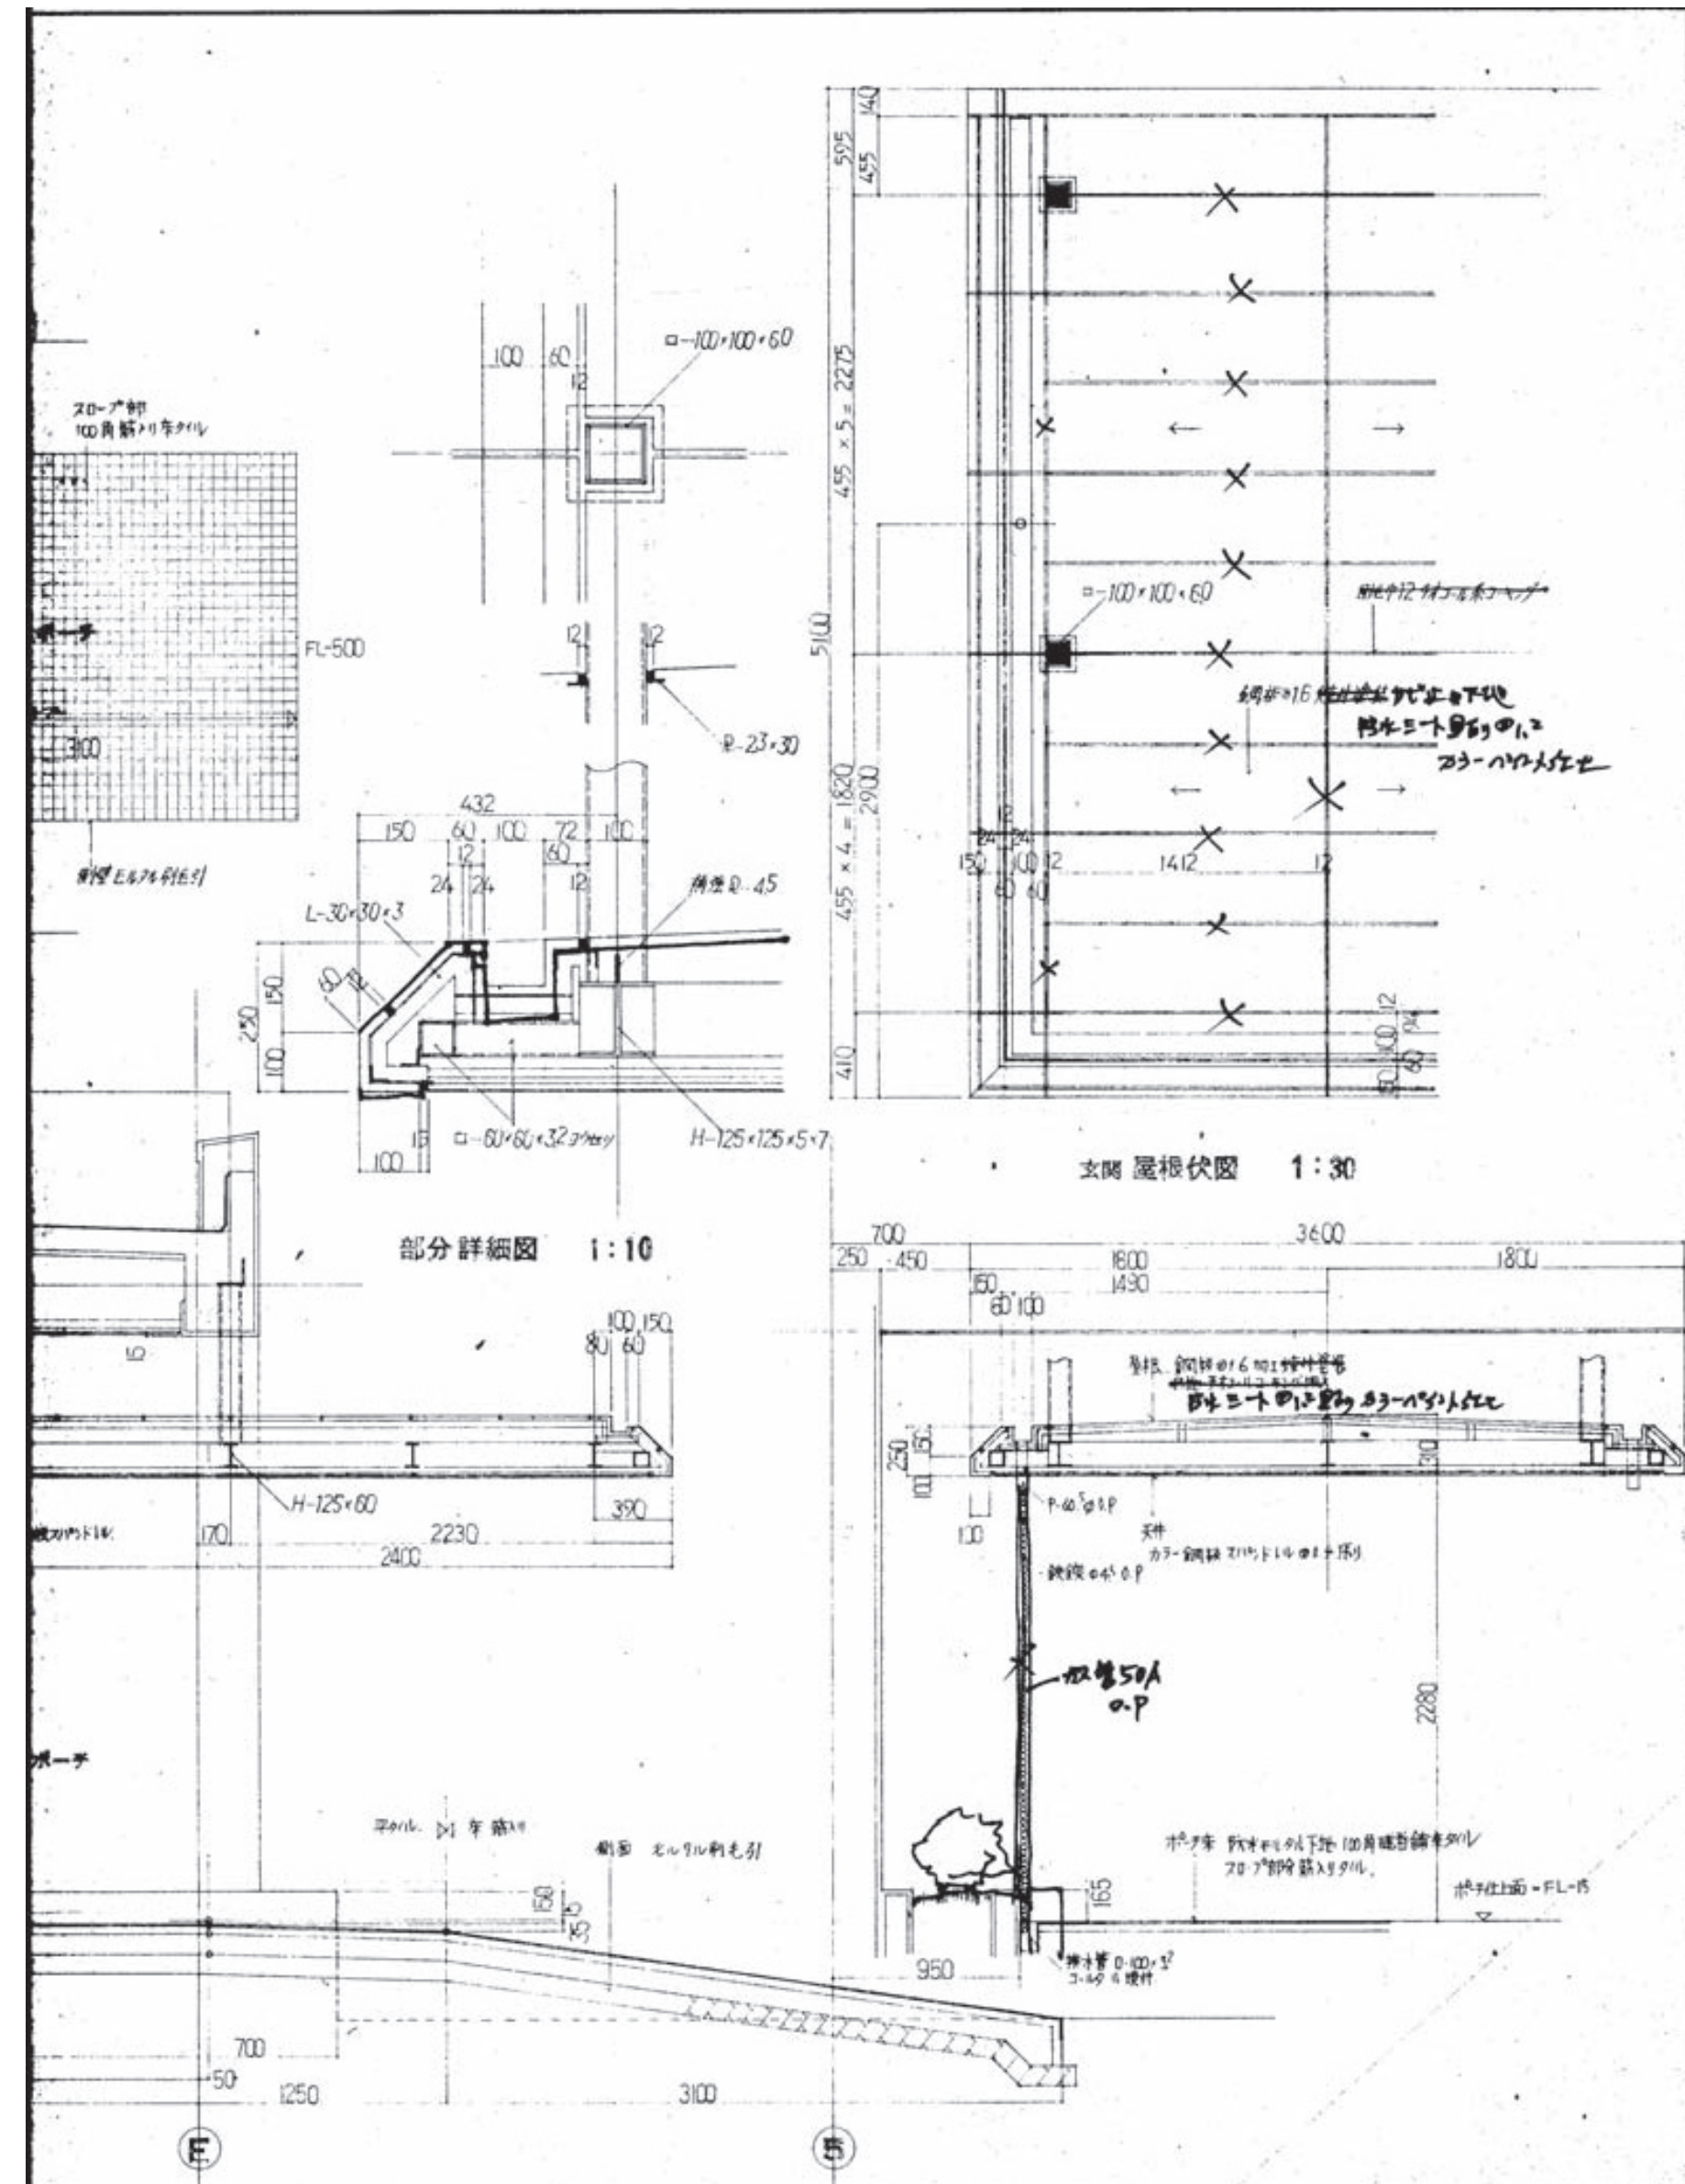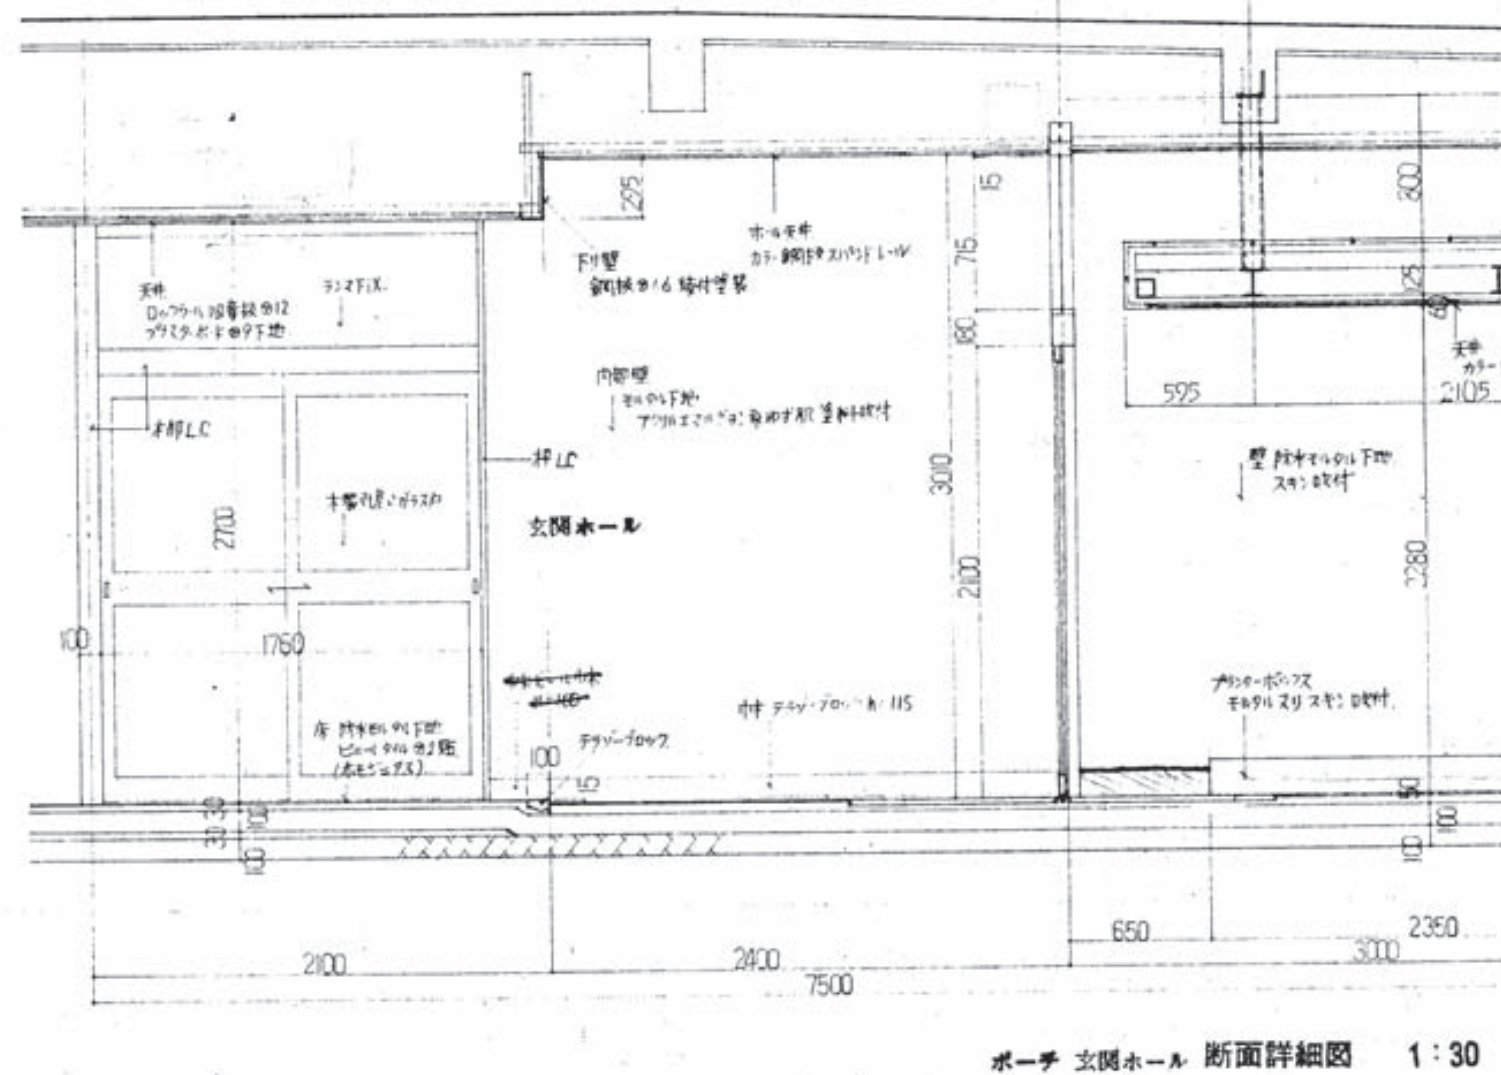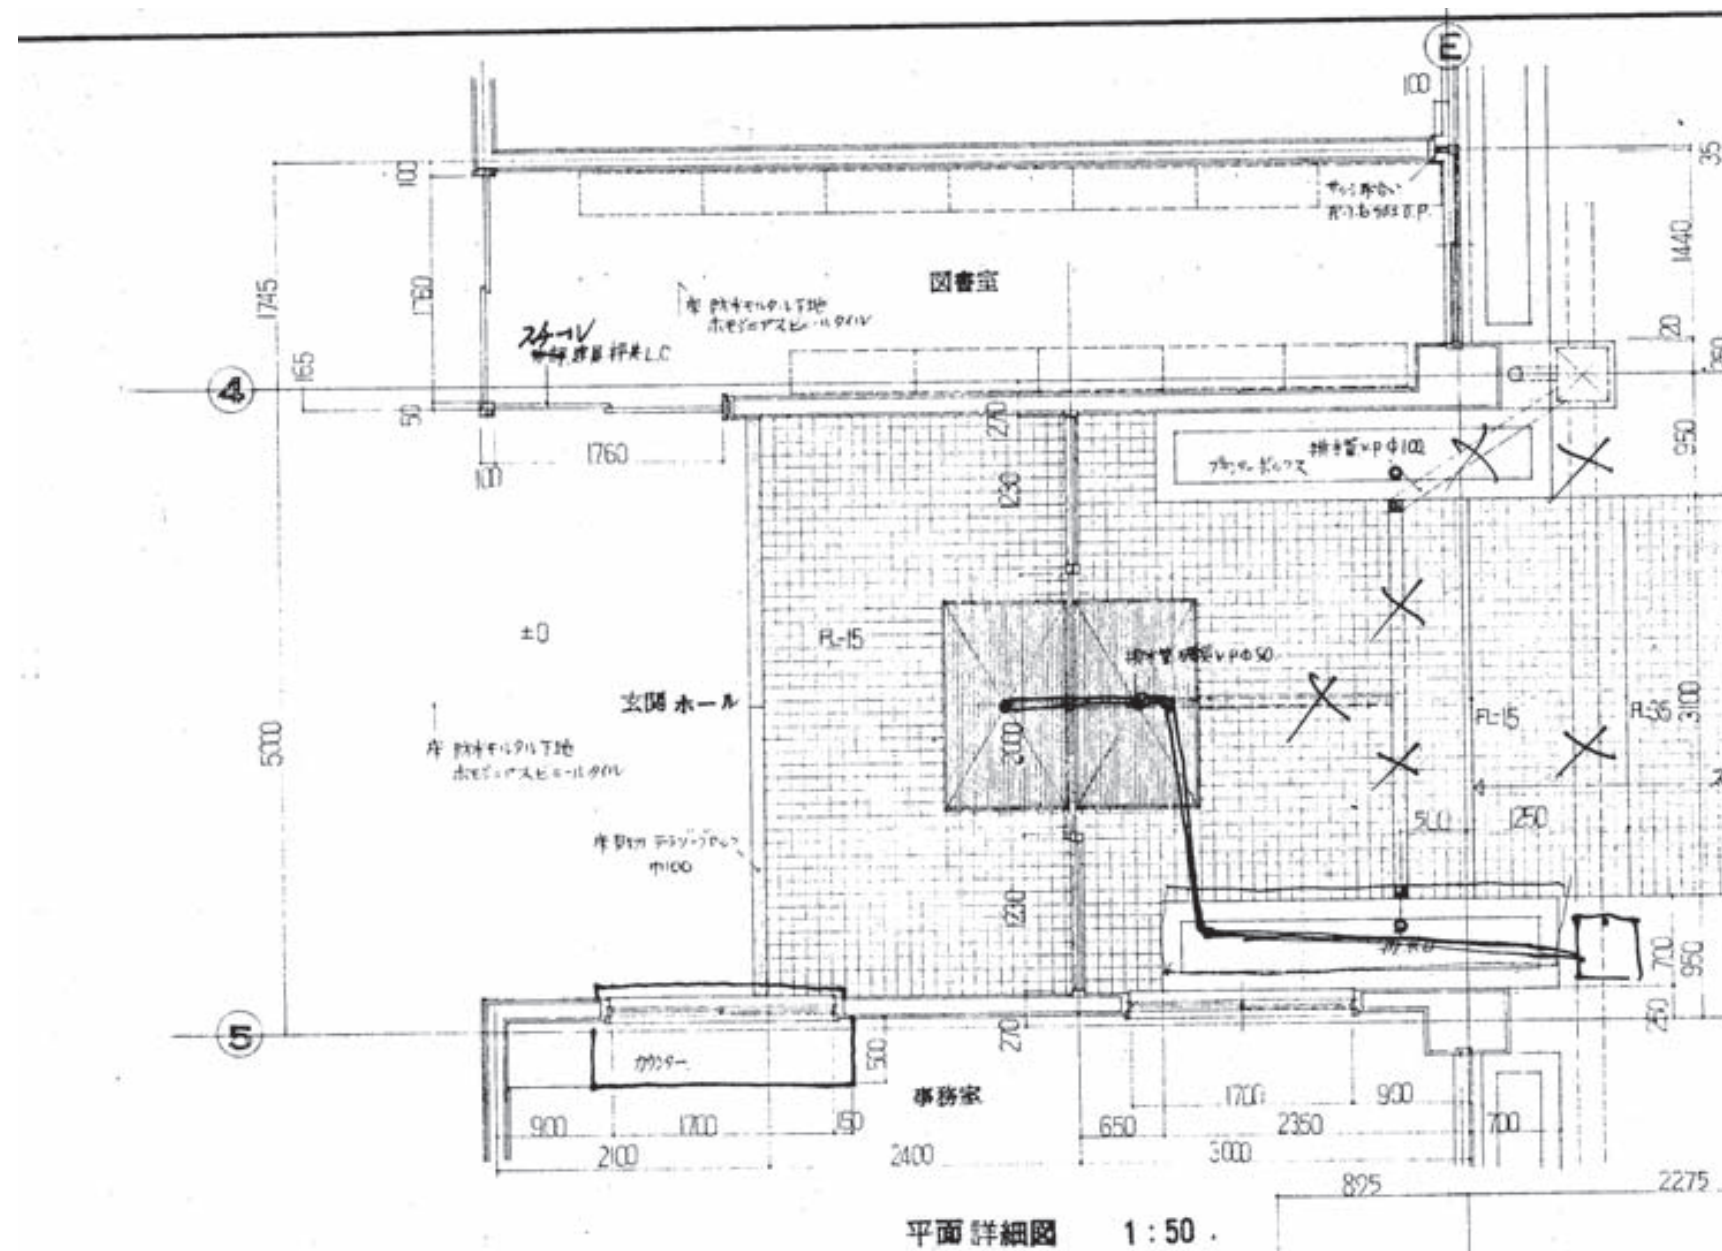



特記	工事名称		朝日公民館等建設工事		年月日	. . .		株式会社 坂本設計事務所		図面種別	解体
	図面内容		【現朝日公民館解体】既存参考図-11		SCALE	A2 -		佐賀県唐津市和多田南先石5番37号 TEL(代)72-5412 1級建築士317323号 坂本 昭一郎	校 関	製 図	図面番号 A / 19

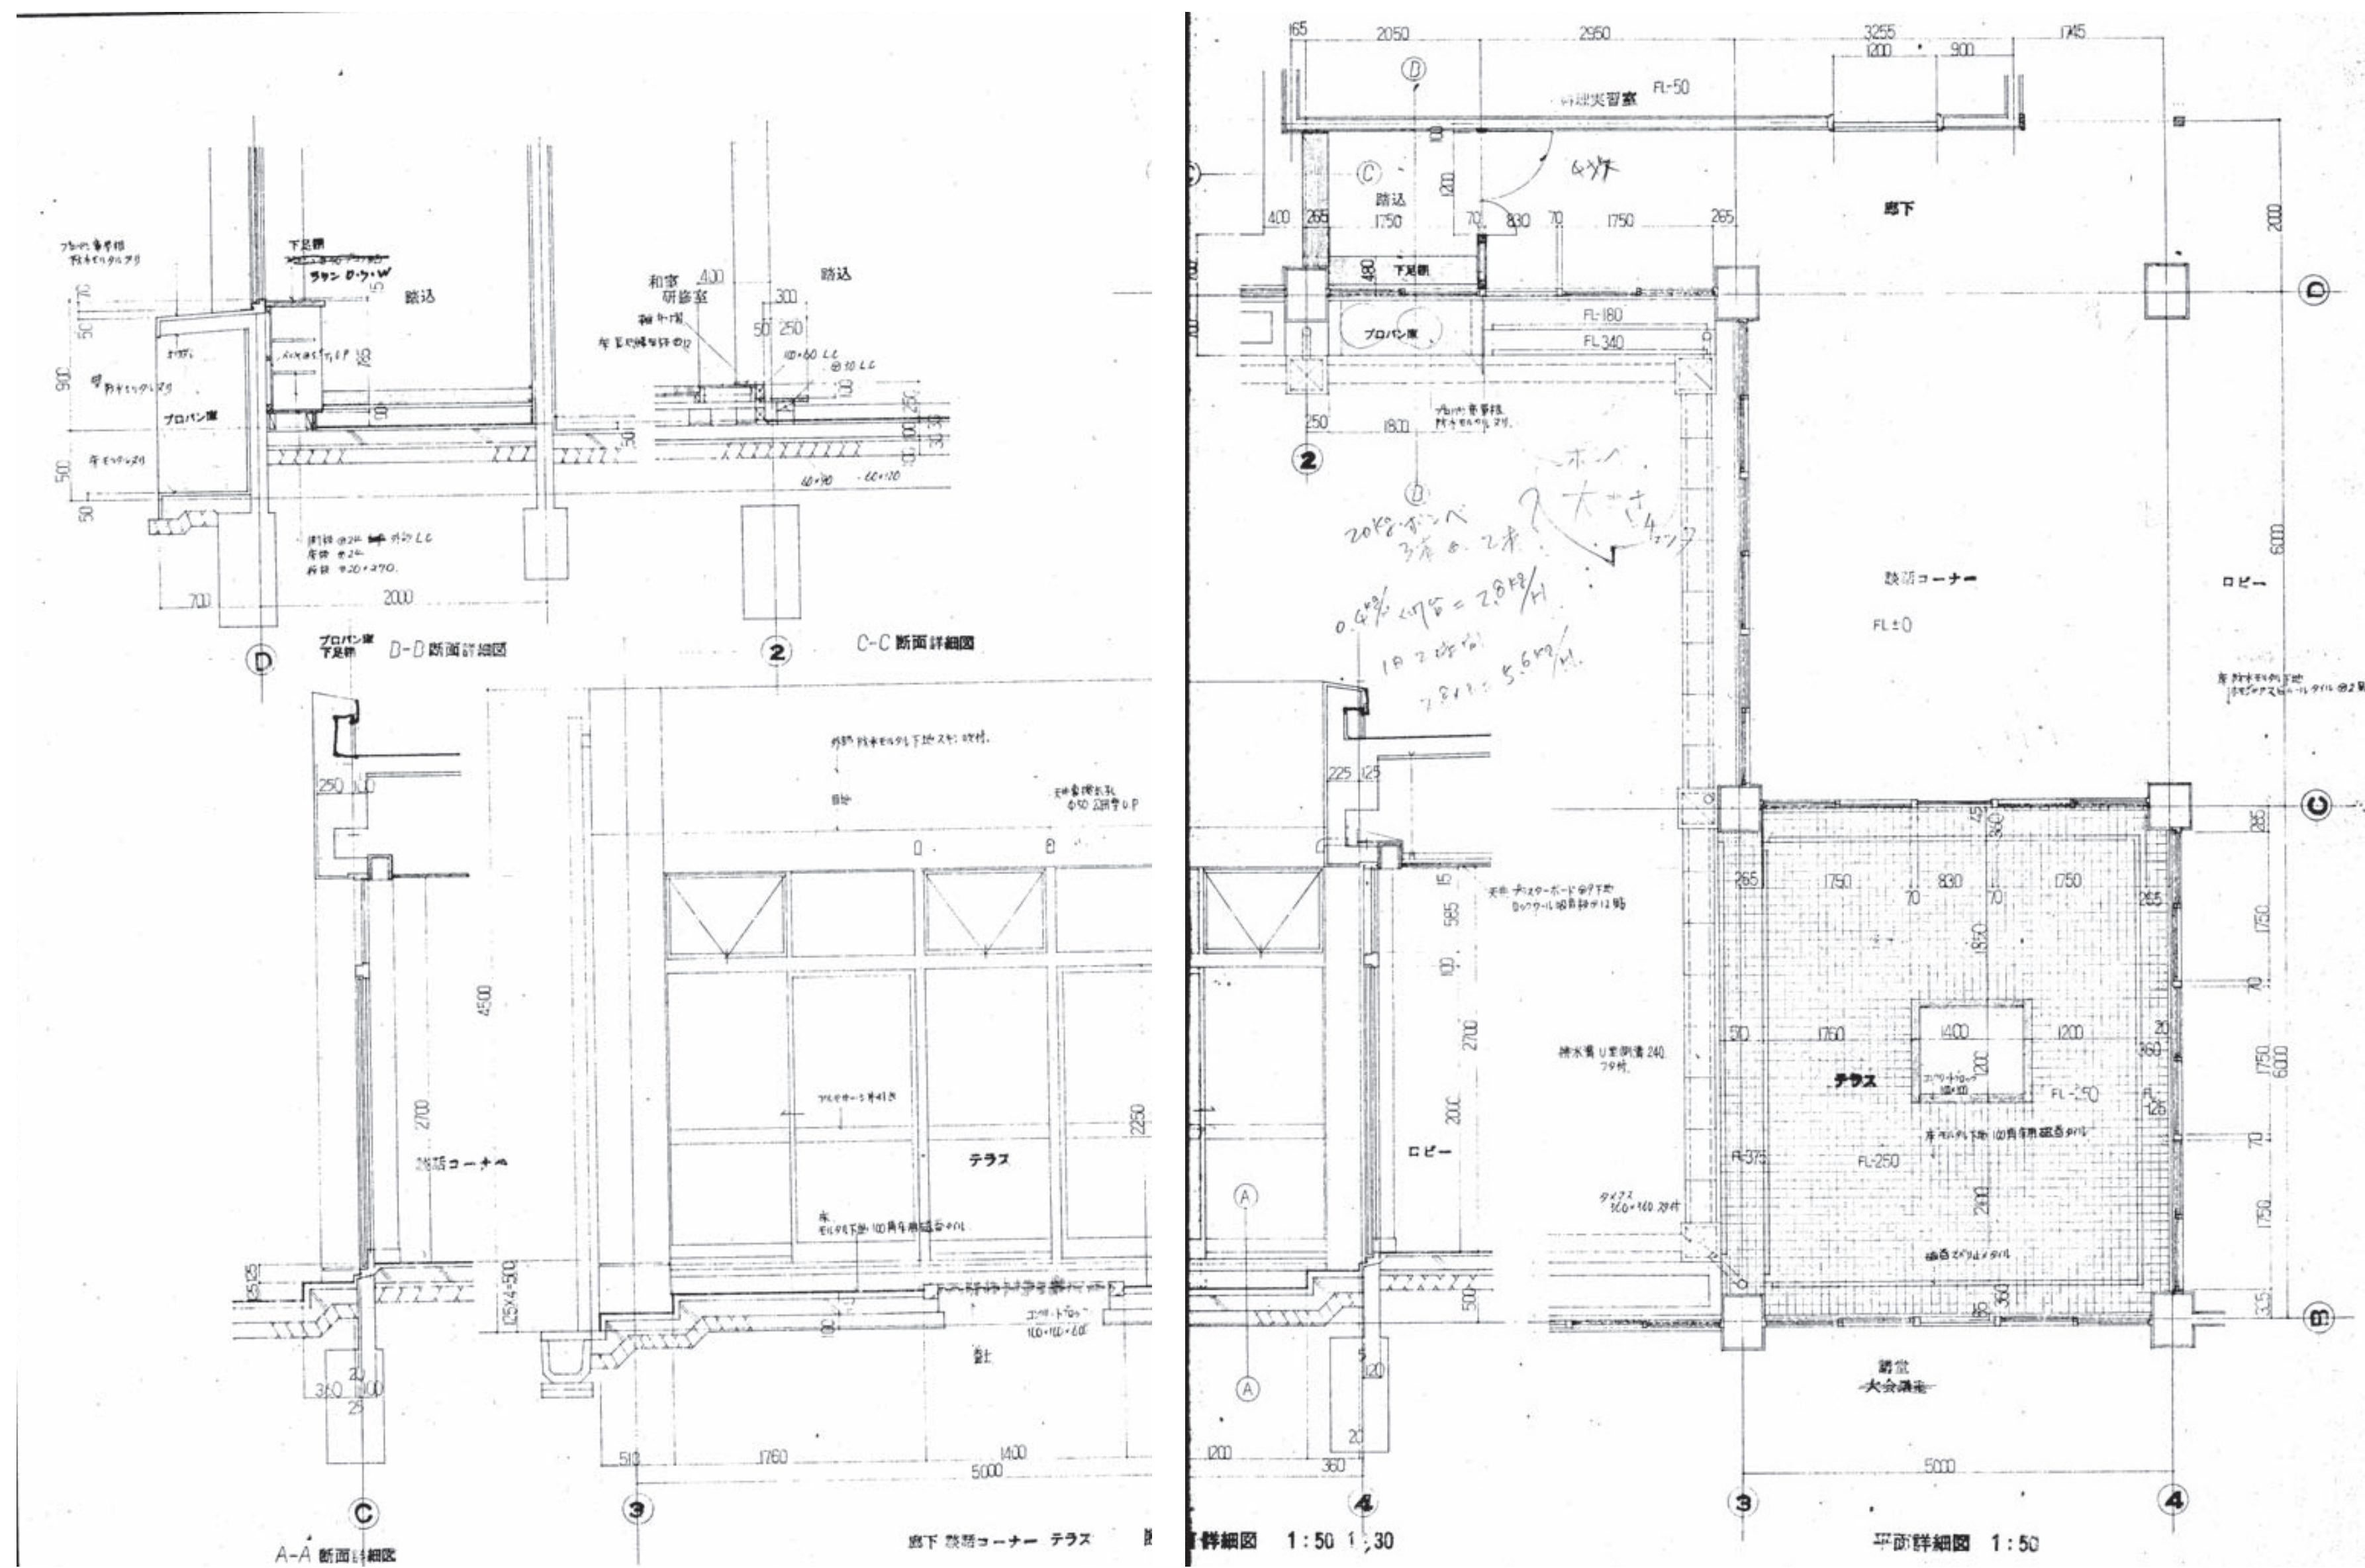



特記	工事名称		朝日公民館等建設工事	年月日	...	株式会社 坂本設計事務所		図面種別	解体
	図面内容		【現朝日公民館解体】既存参考図-12	SCALE	A2 -	佐賀県唐津市和多田南先石5番37号 TEL(代)72-5412 1級建築士第317323号 坂本 昭一郎	校 関	製 図	図面番号 A / 20

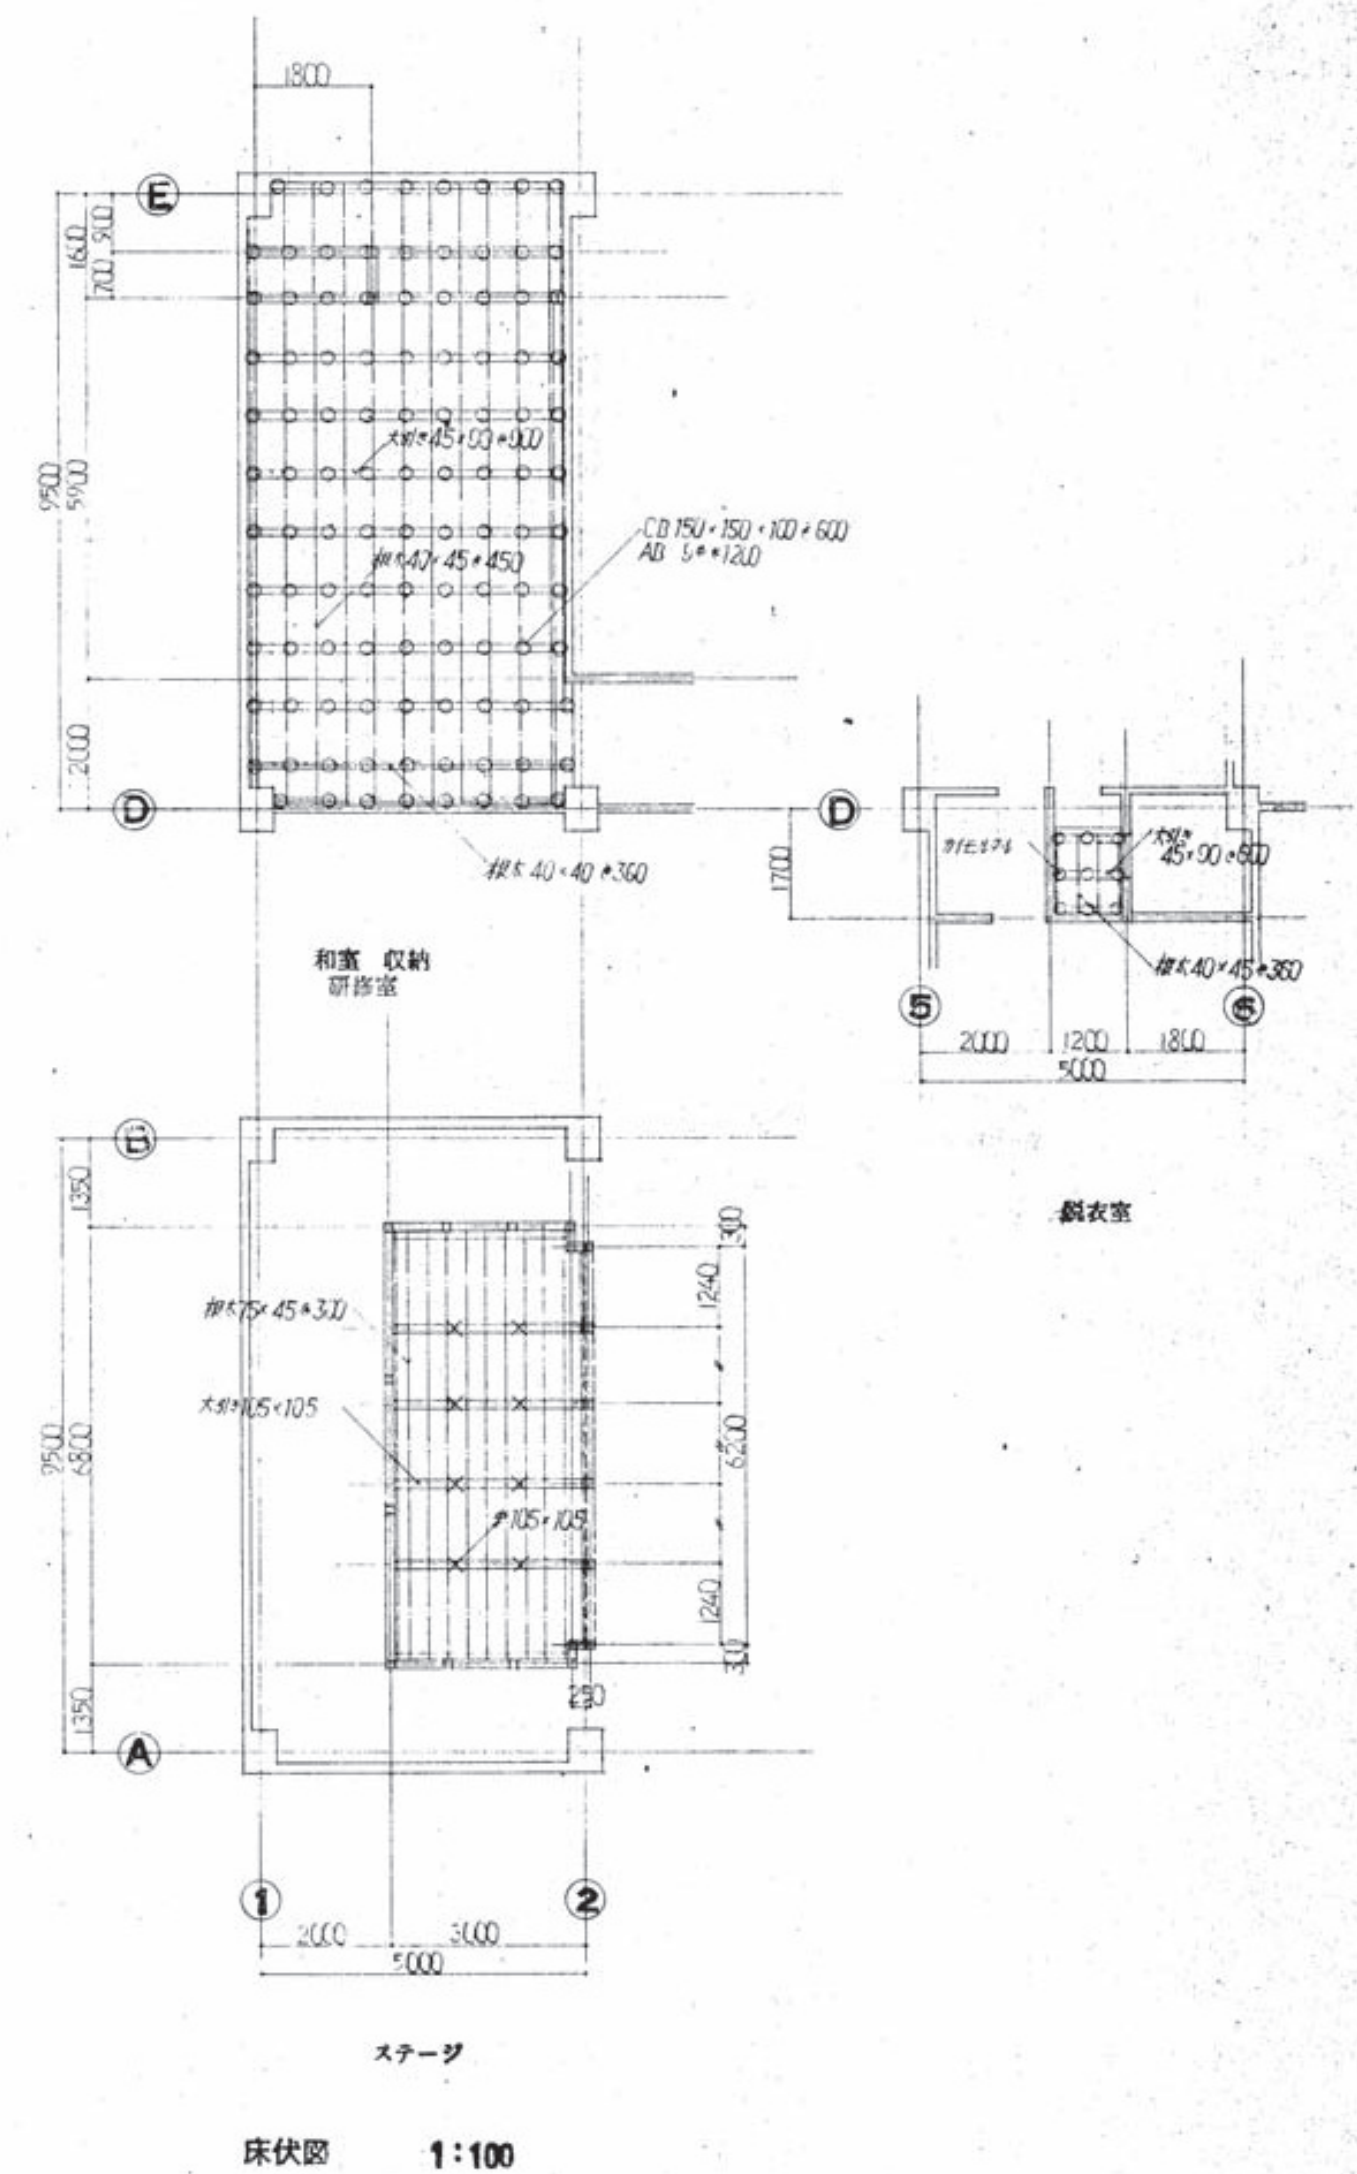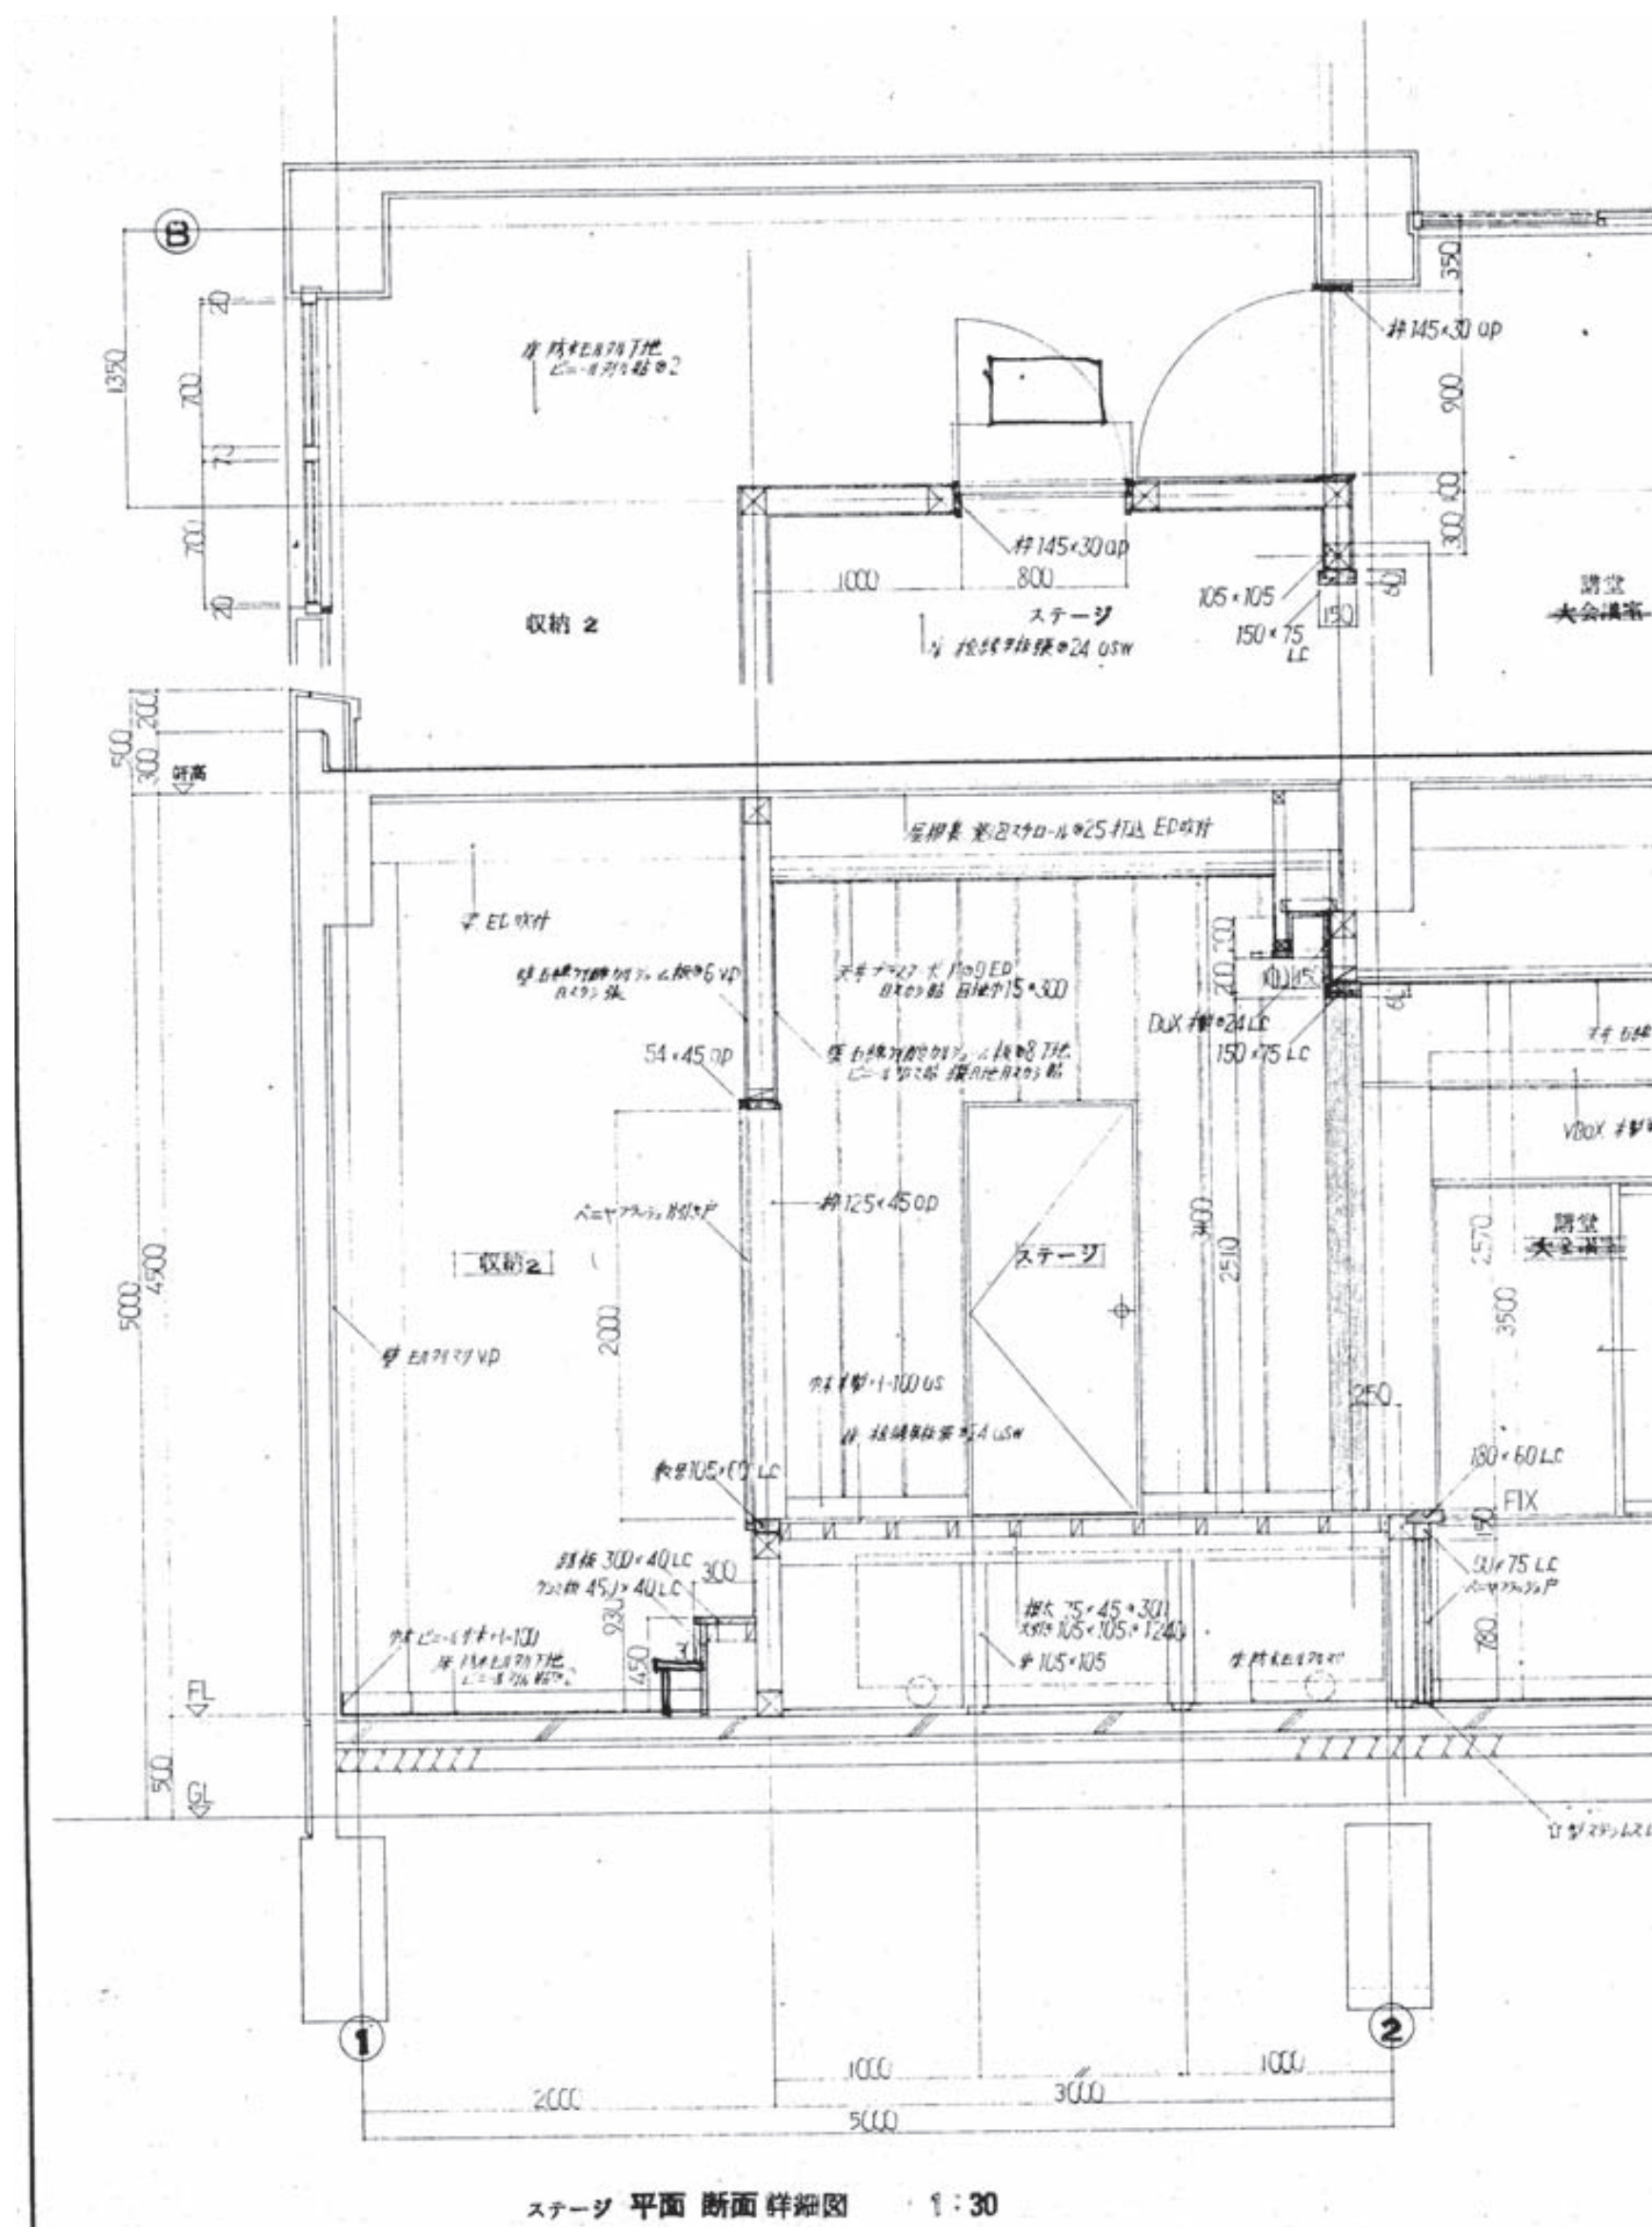



特 記		工 事 名 称	朝 日 公 民 館 等 建 設 工 事	年 月 日	・ ・ ・	株式 会 社 坂 本 設 計 事 務 所				図 面 種 別	解 体
		図 面 内 容	【現朝日公民館解体】 既存参考図-13	S C A L E	A2	一	佐賀県唐津市和多田南先石5番37号 TEL(代)72-5412 1級建築士第317323号 坂 本 昭 一 郎	校 聞	製 図	図 面 番 号	A / 21

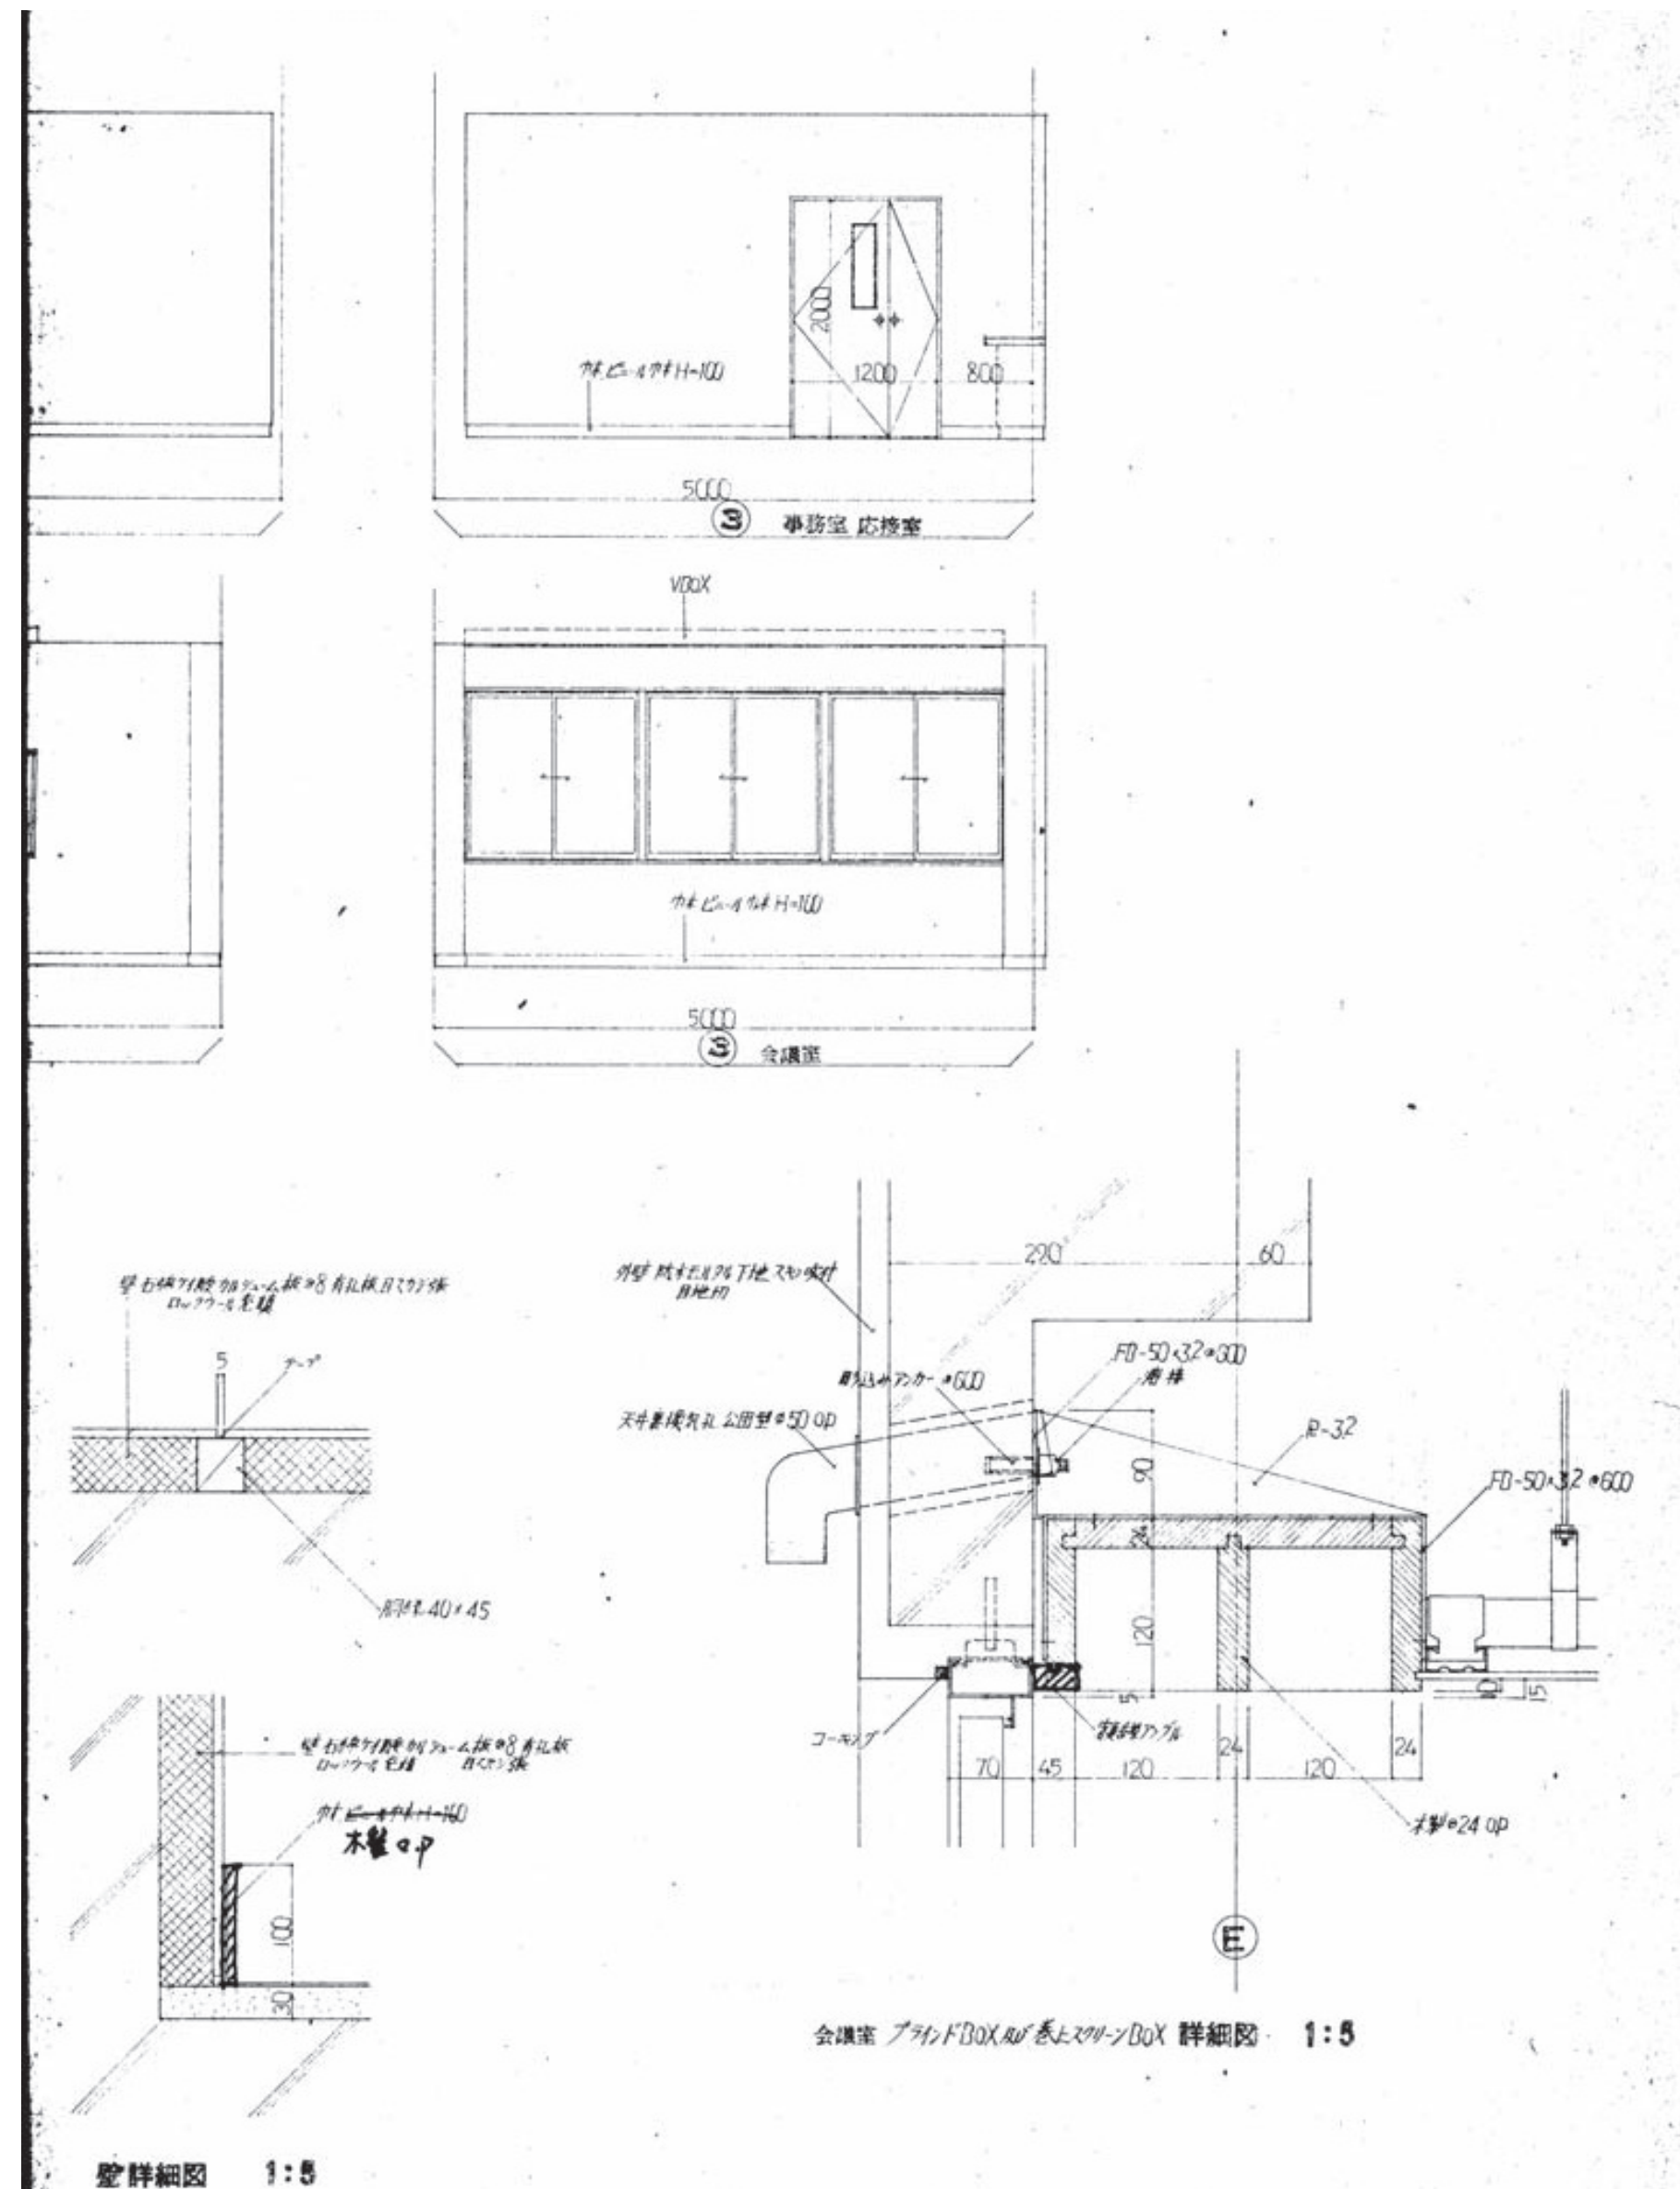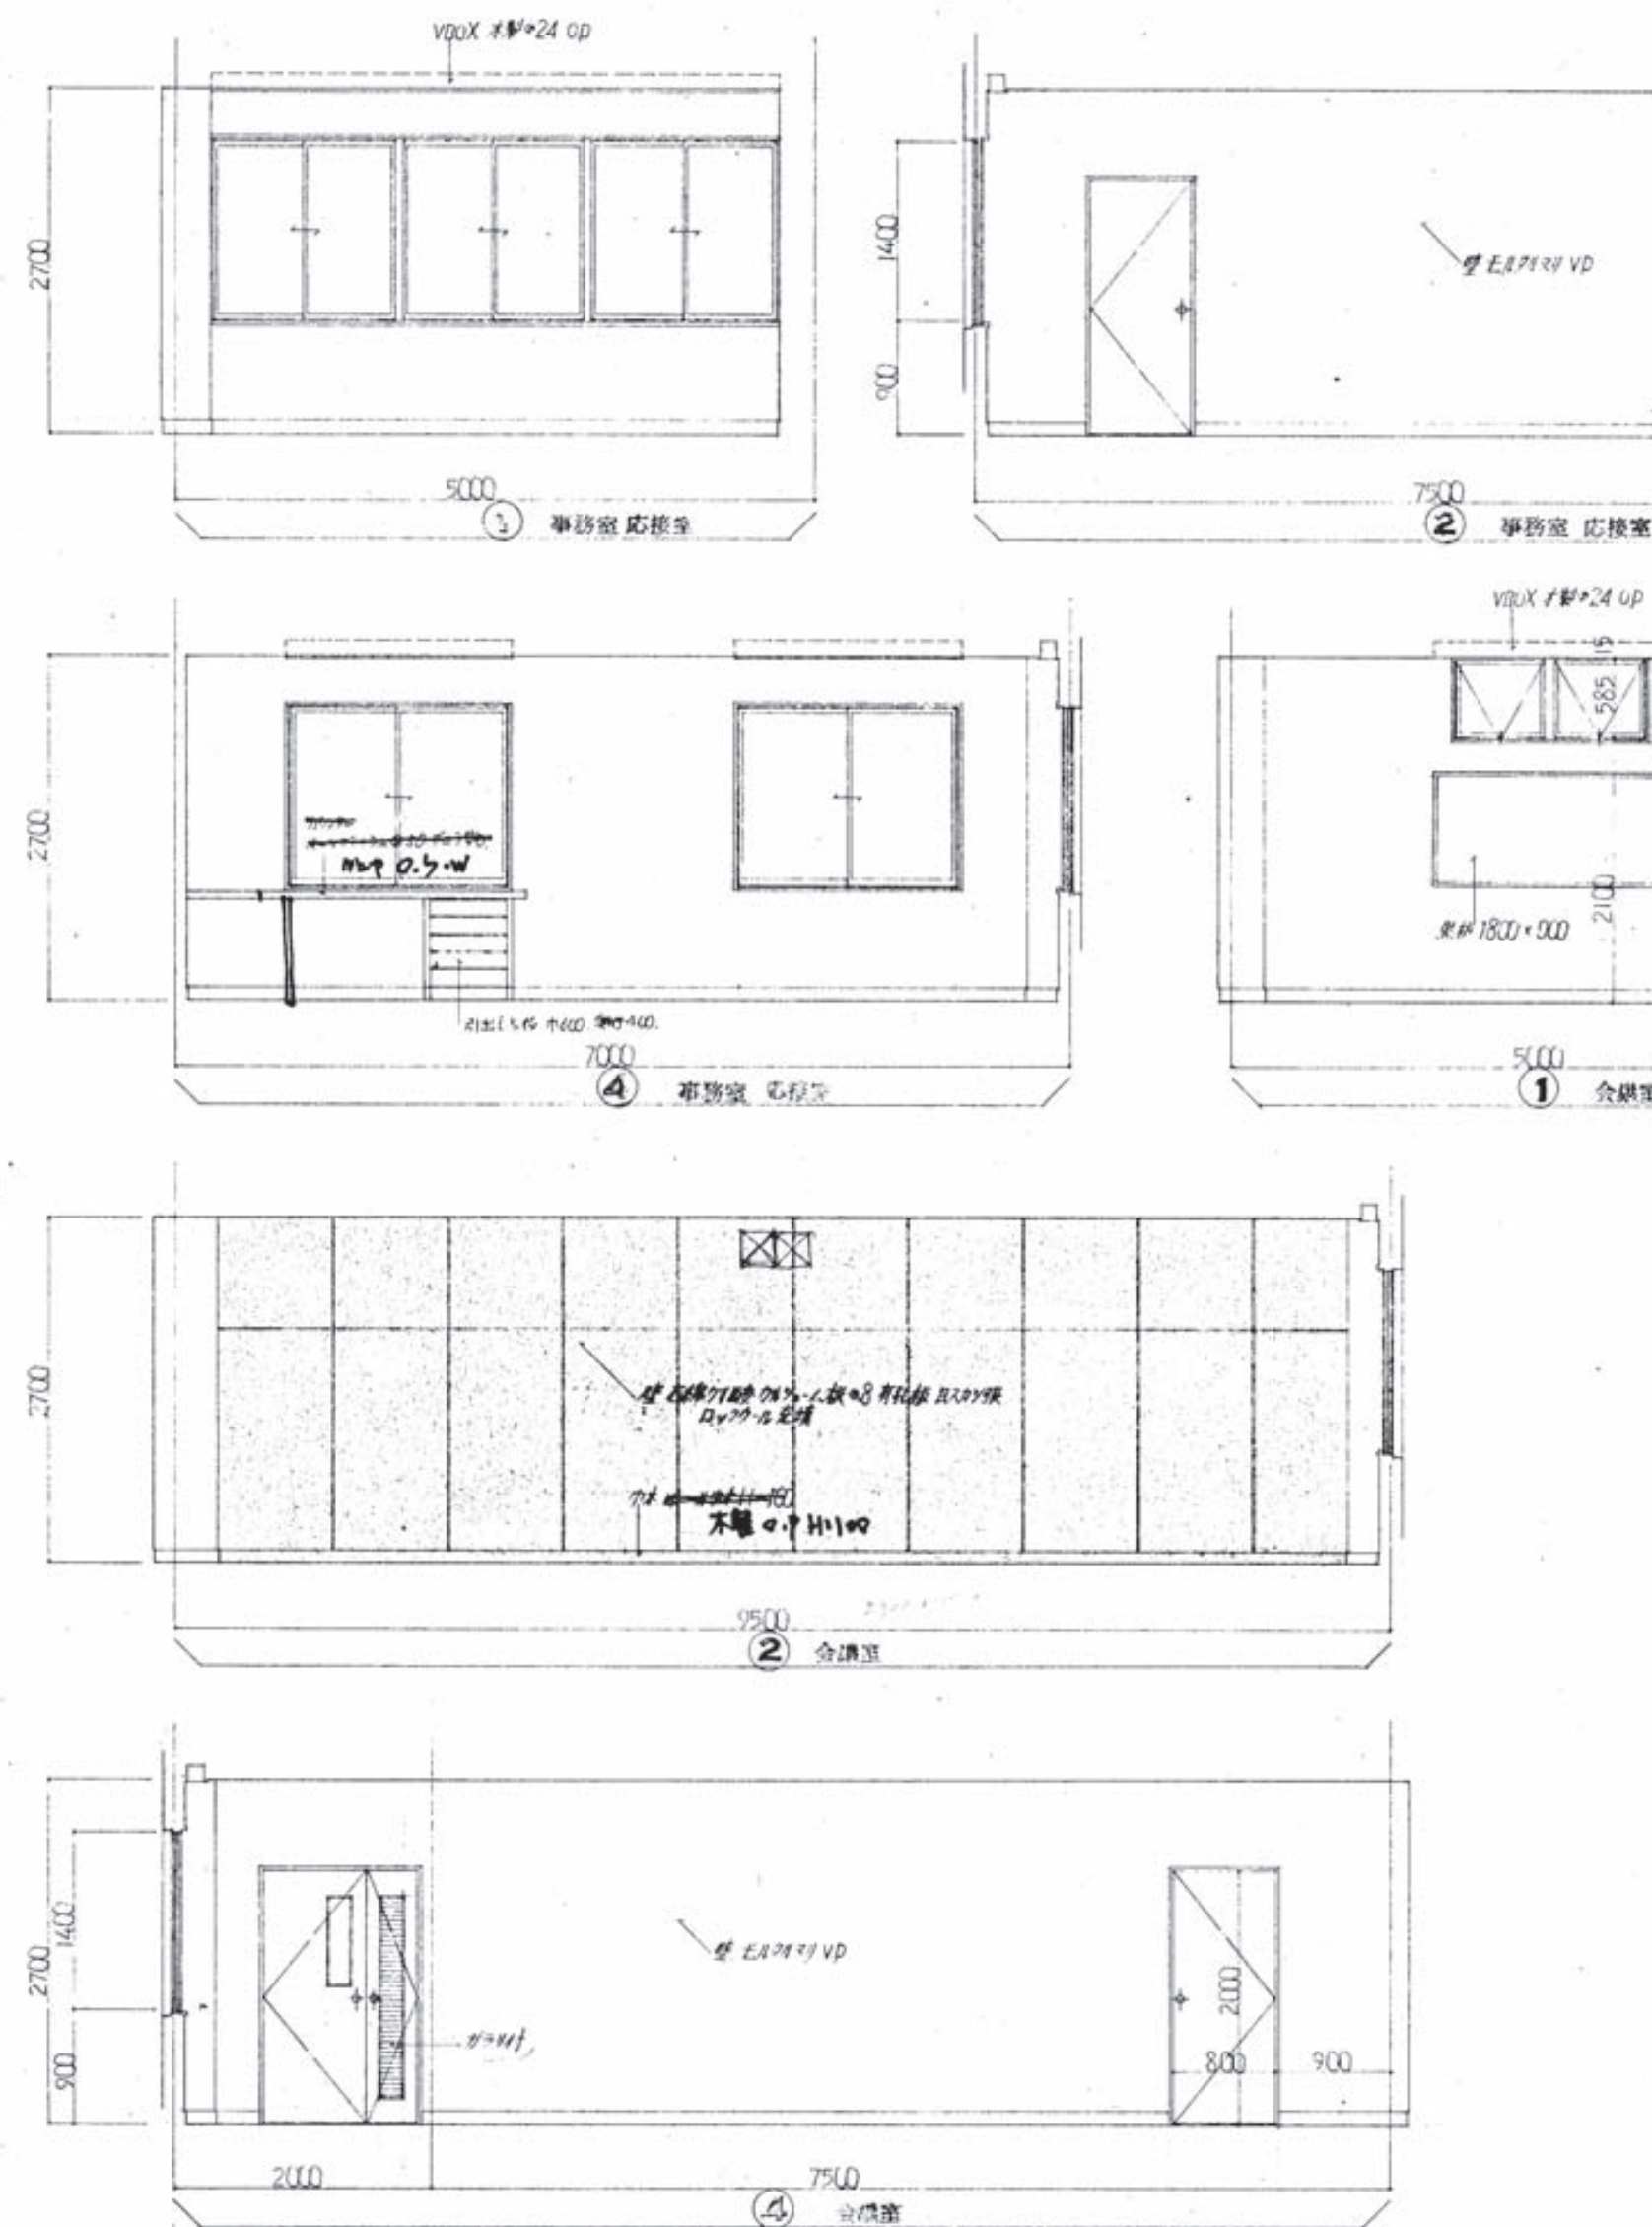


特記	工事名称		朝日公民館等建設工事	年月日	...	株式会社 坂本設計事務所			図面種別	解体
	図面内容		【現朝日公民館解体】既存参考図-14	SCALE	A2	一	佐賀県唐津市和多田南先石5番37号 TEL(代)72-5412 1級建築士第317323号 坂本 昭一郎	校 関	製 図	図面番号 A / 22

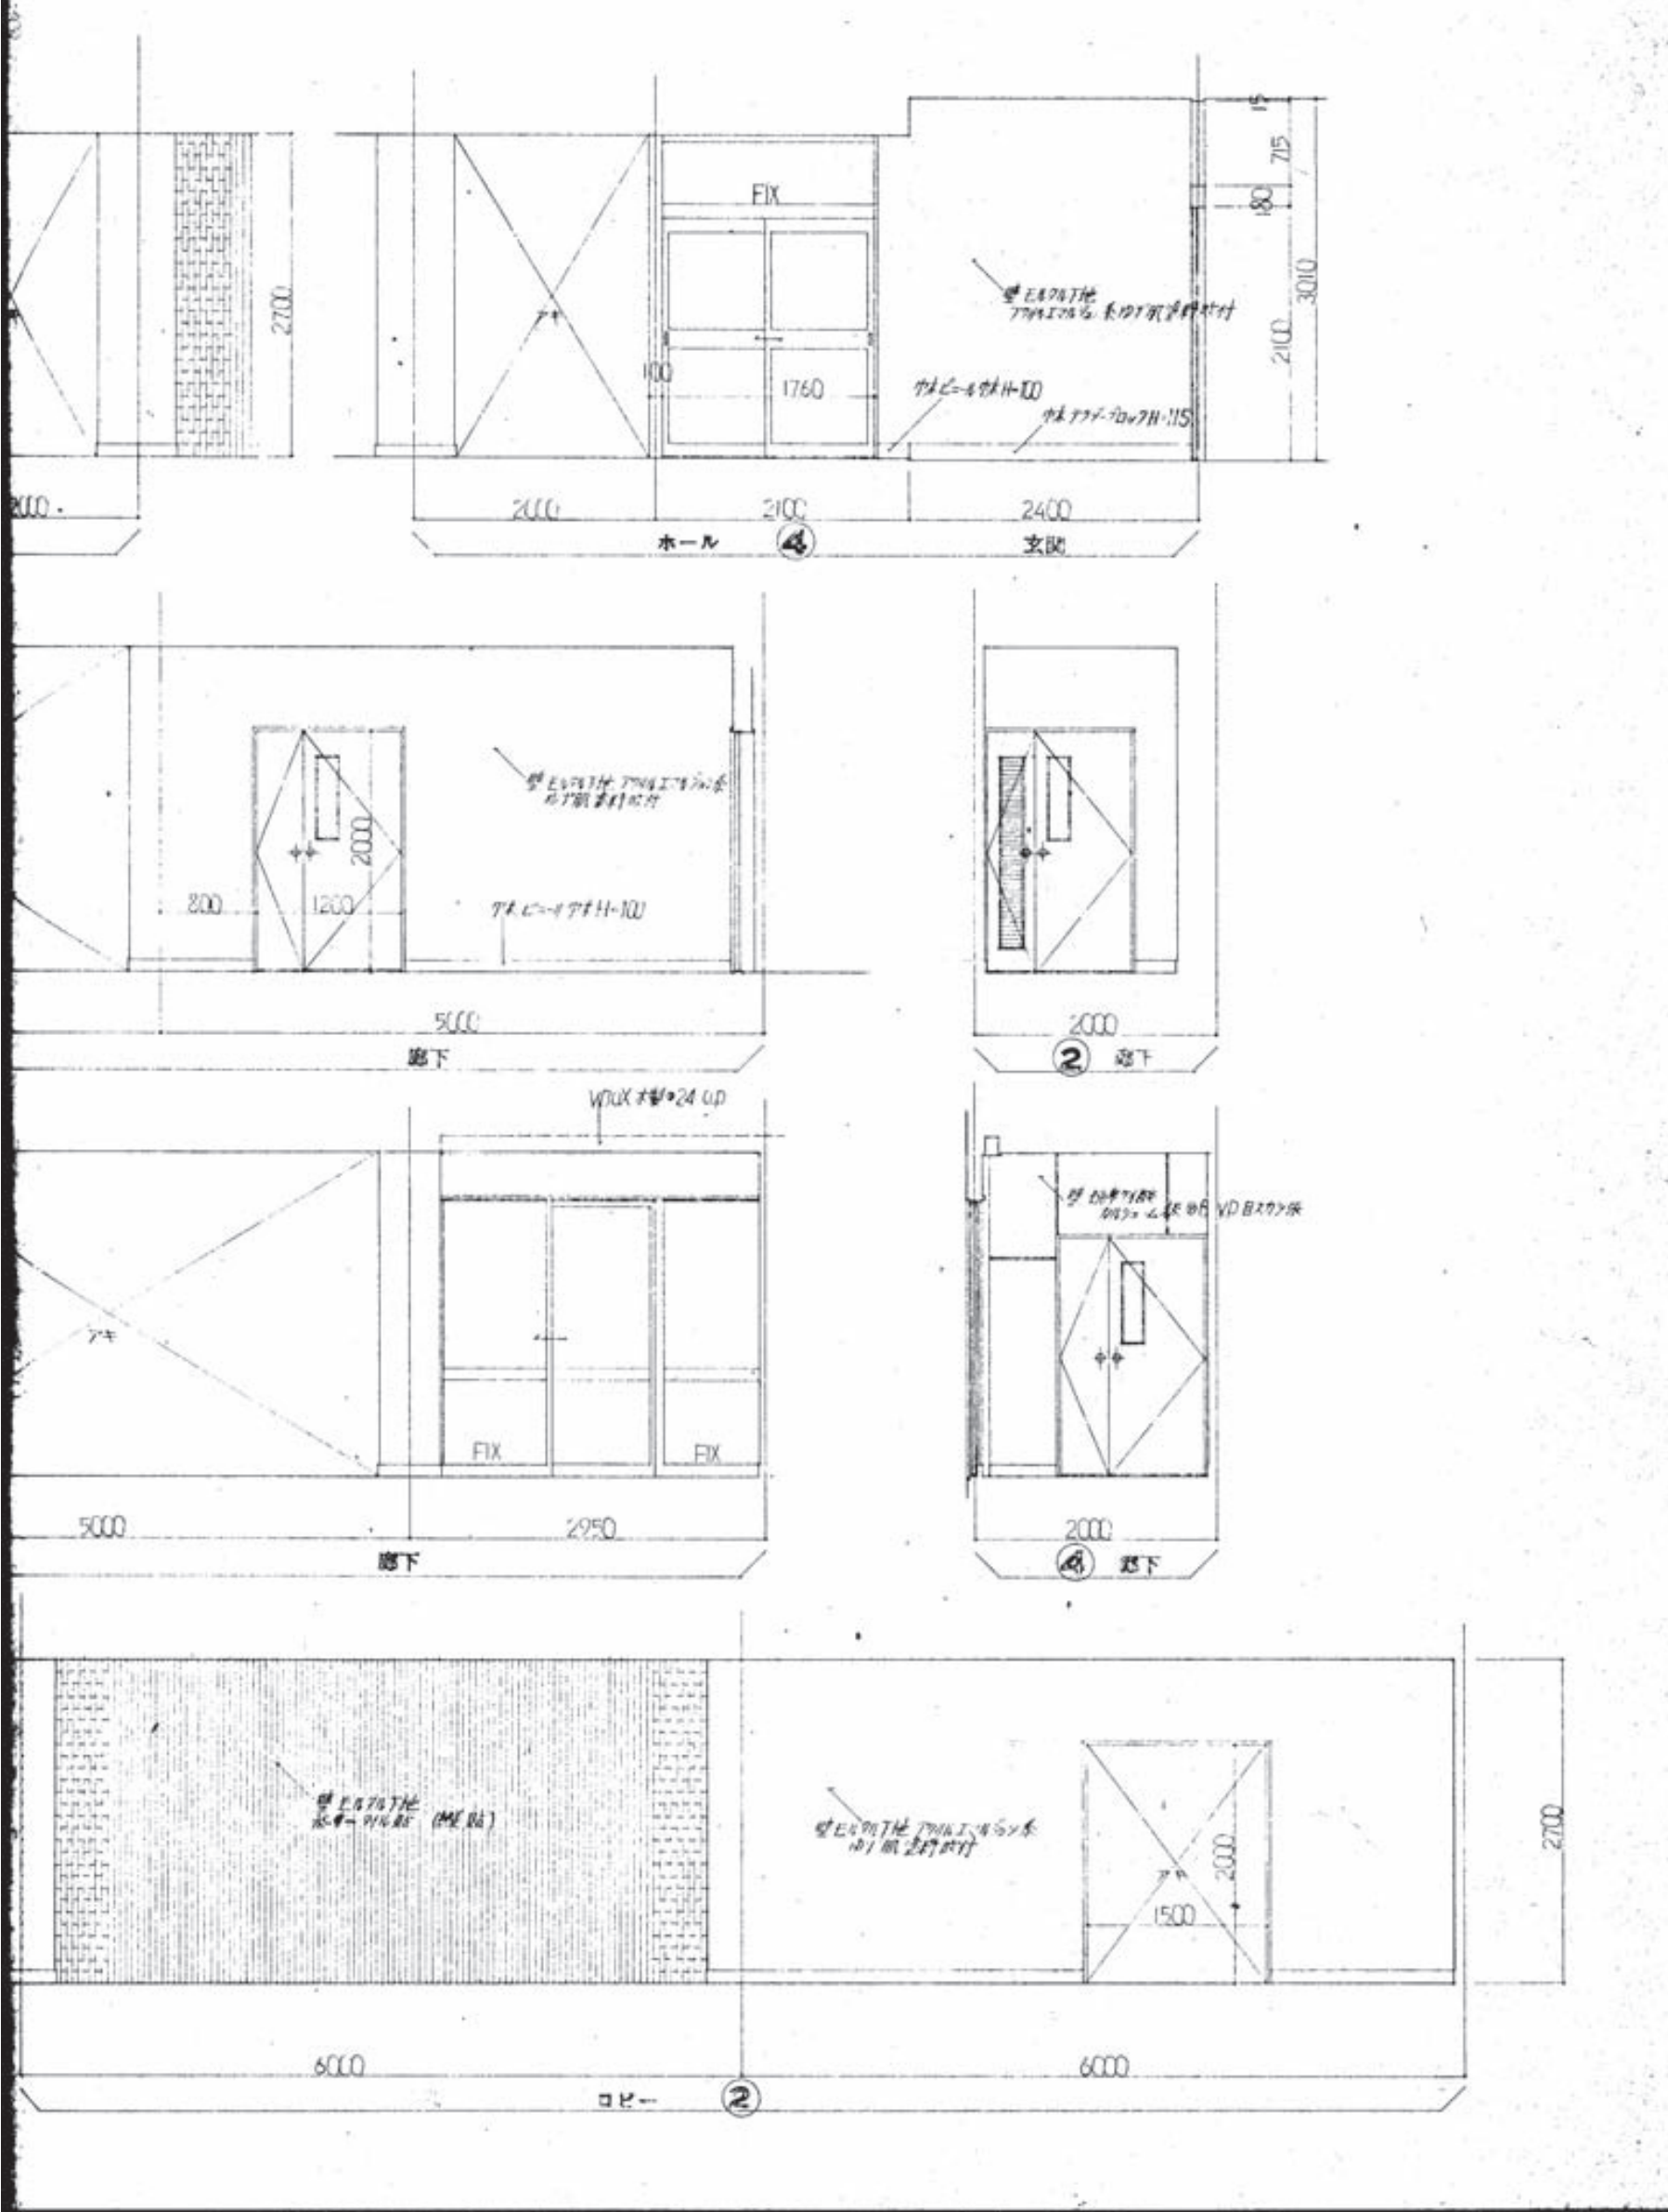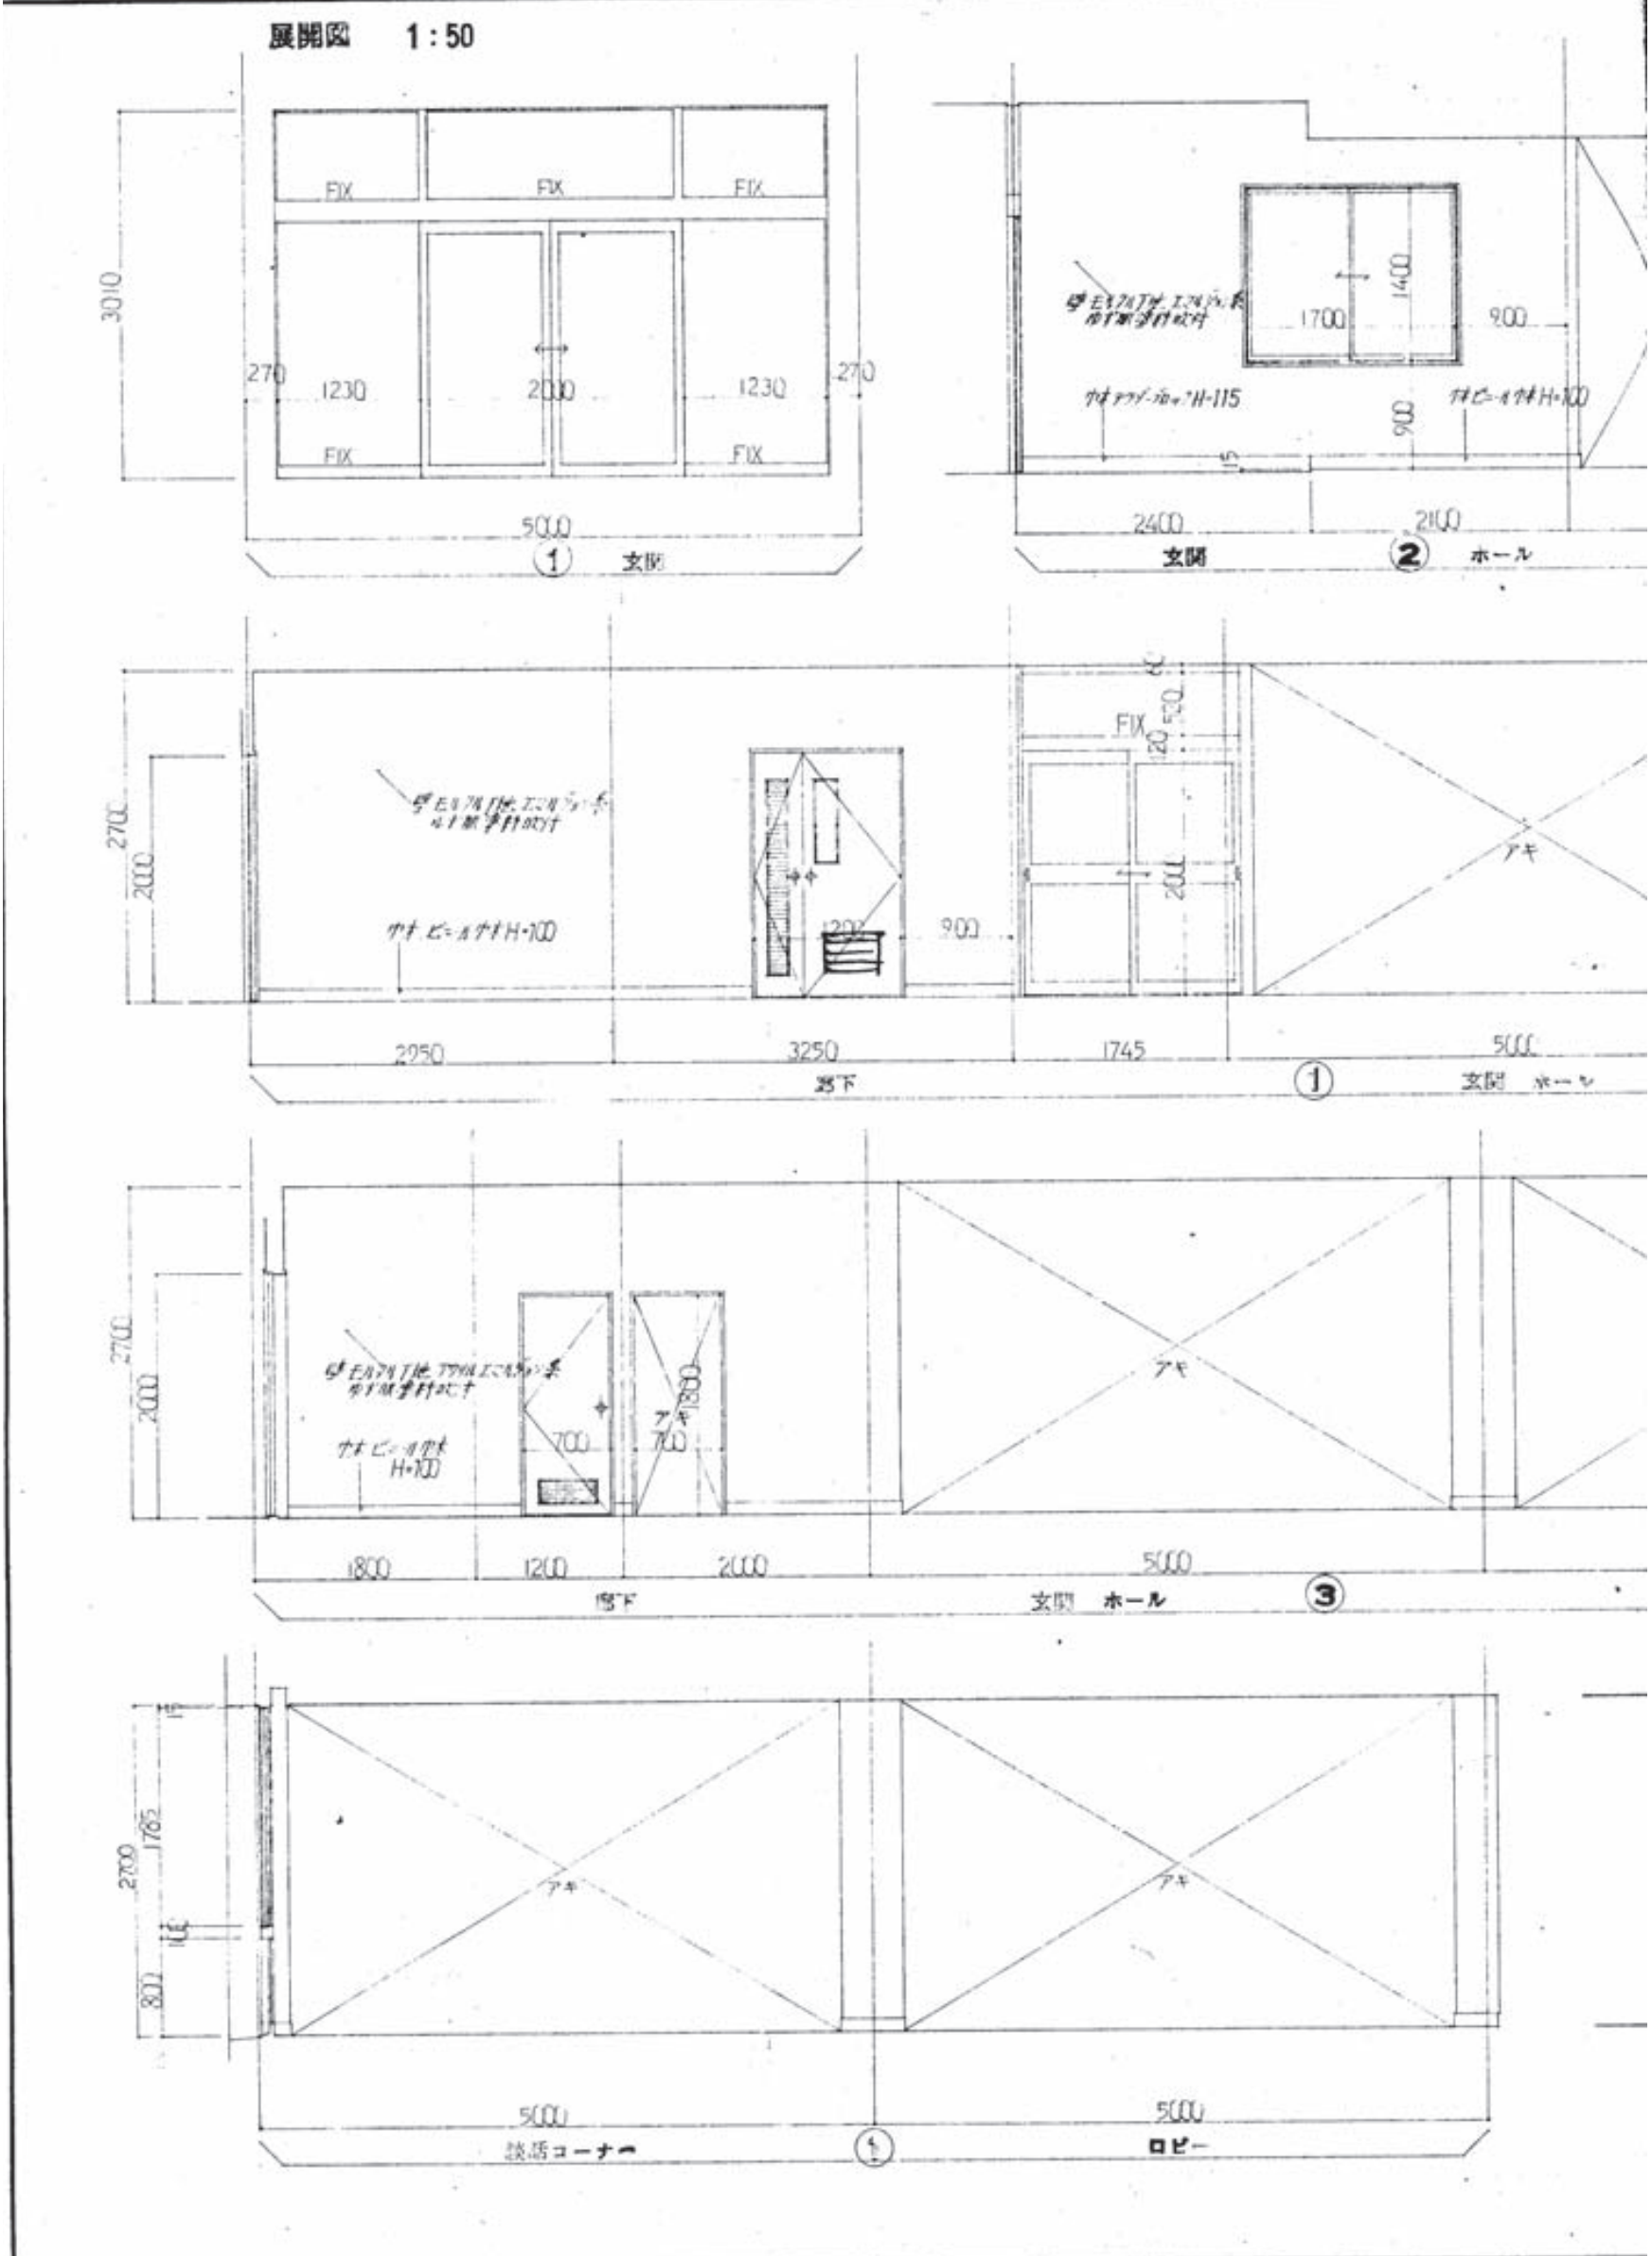


特記			工事名称	朝日公民館等建設工事		年月日	. . .		株式会社 坂本設計事務所		図面種別	解体
			図面内容	【現朝日公民館解体】既存参考図-15		SCALE	A2 -		佐賀県唐津市和多田南先石5番37号 TEL(代)72-5412 1級建築士第317323号 坂本昭一郎	校 関	製 図	図面番号 A / 23

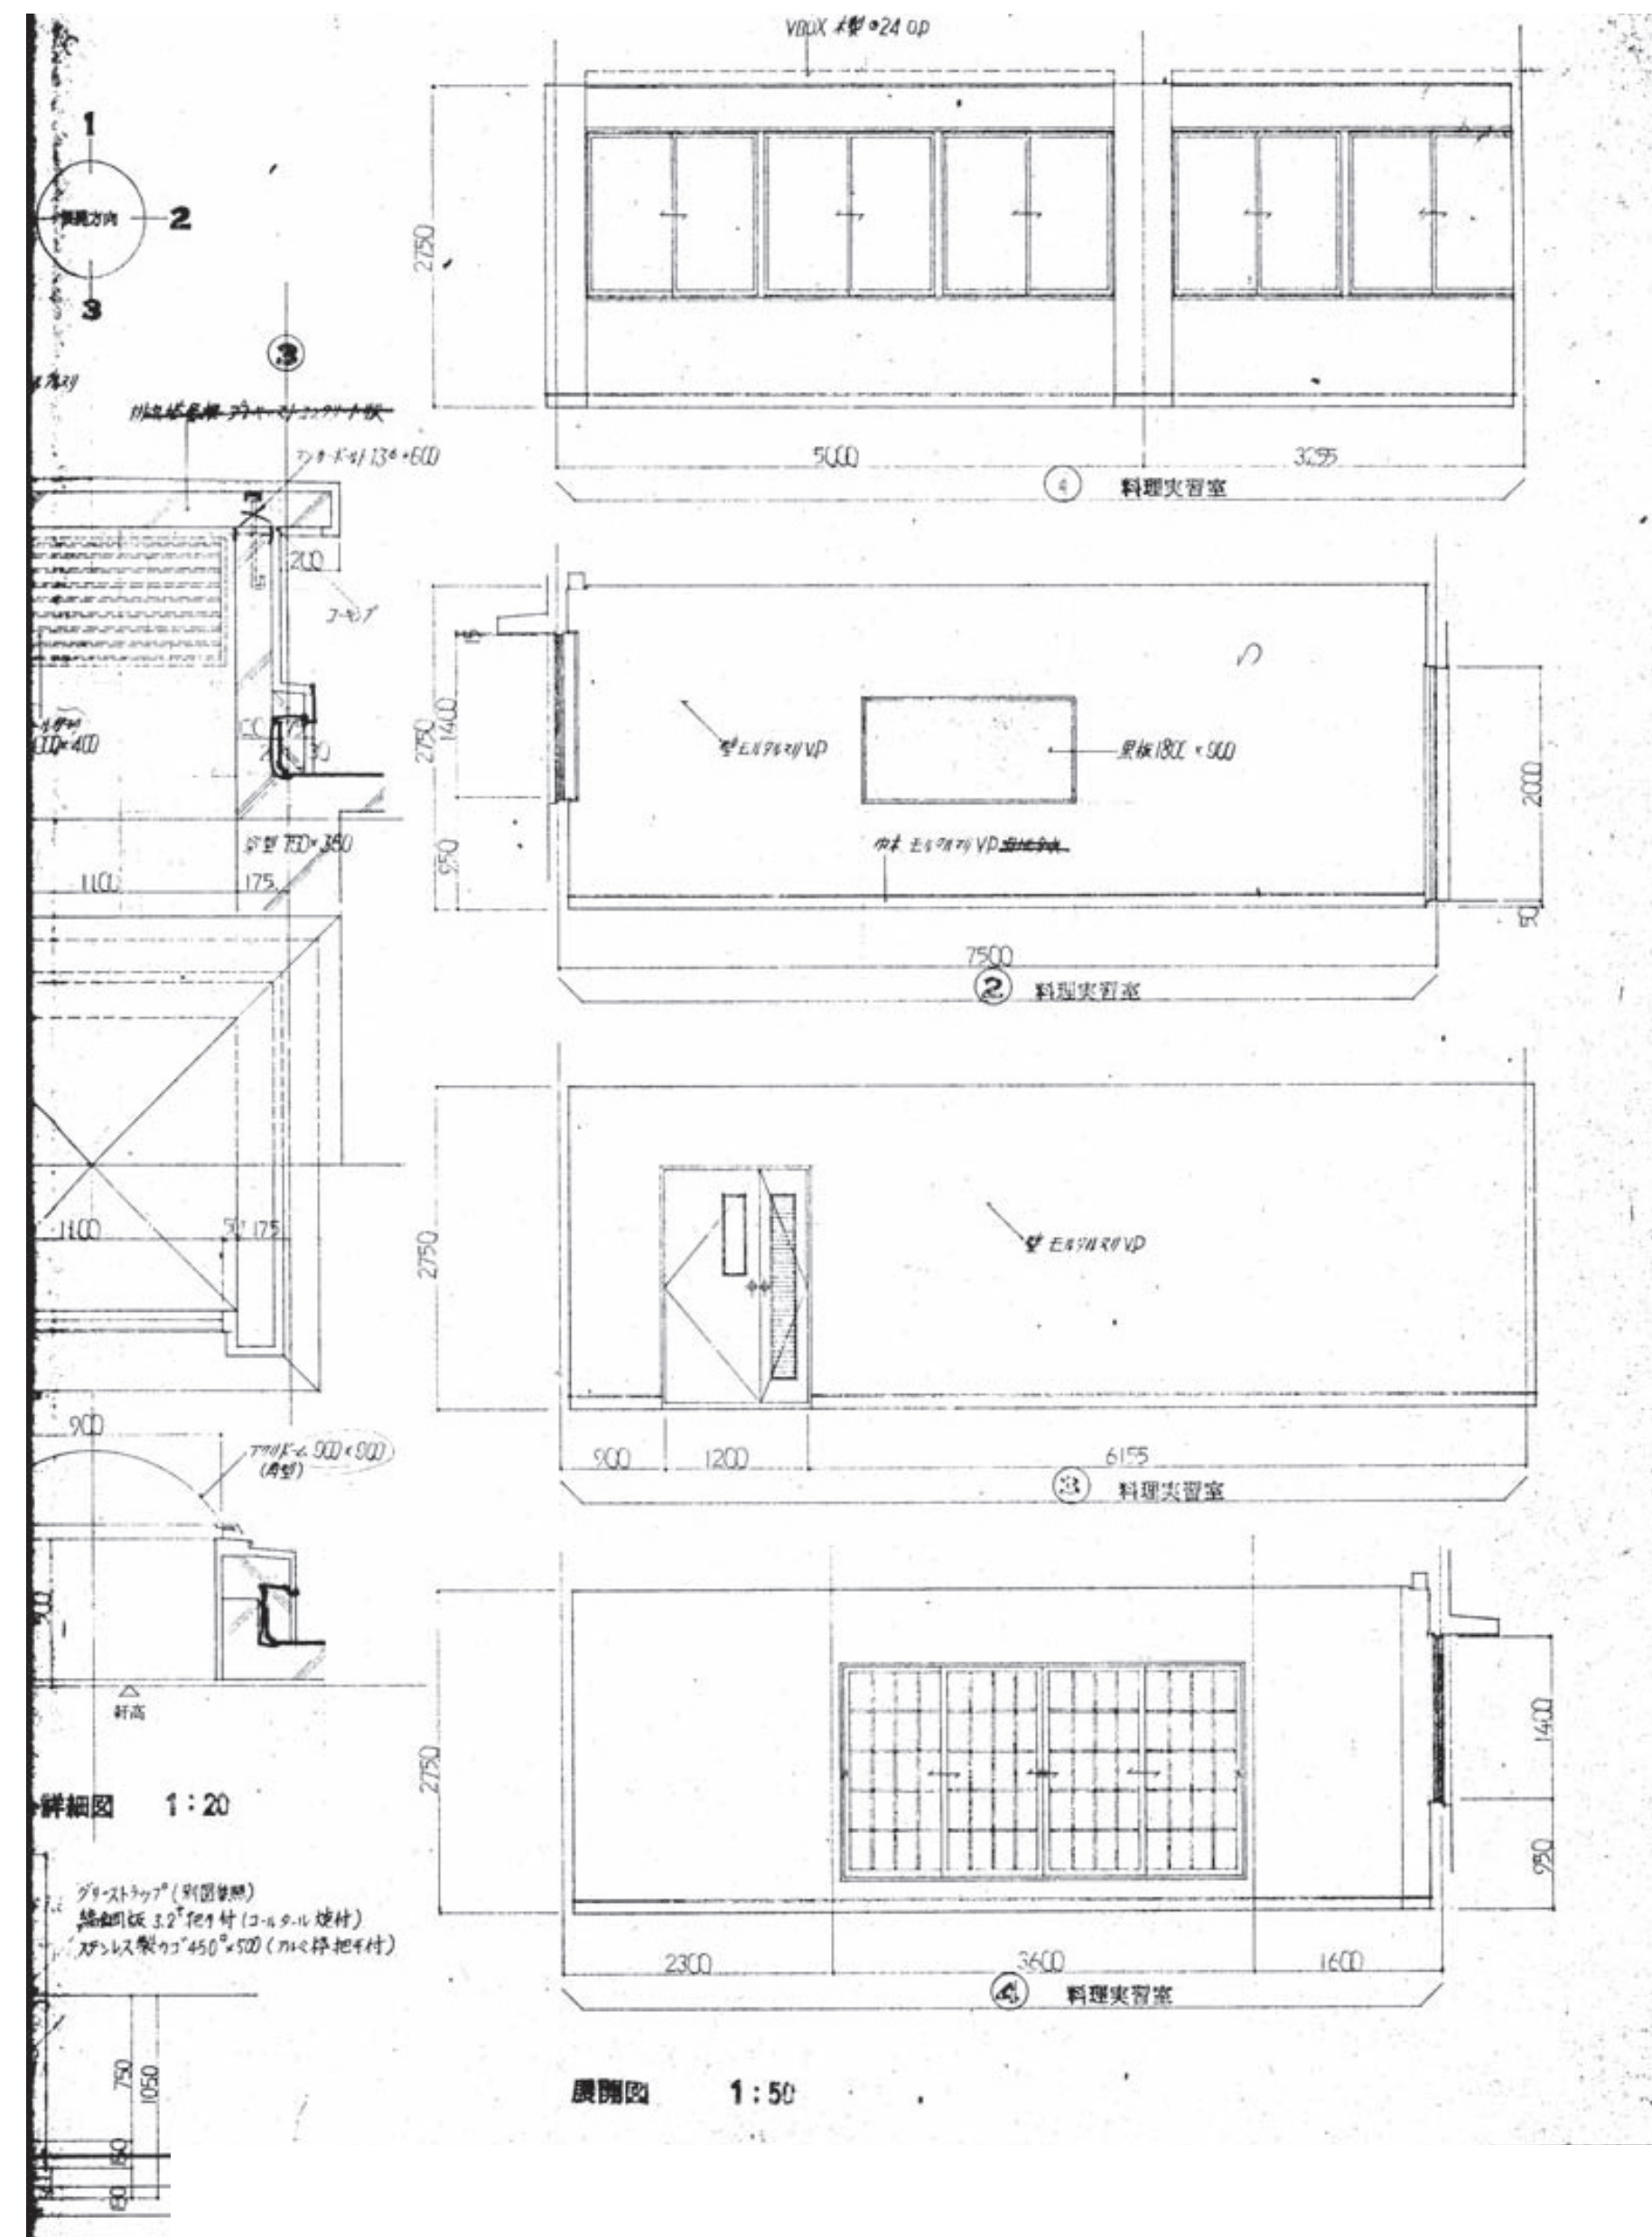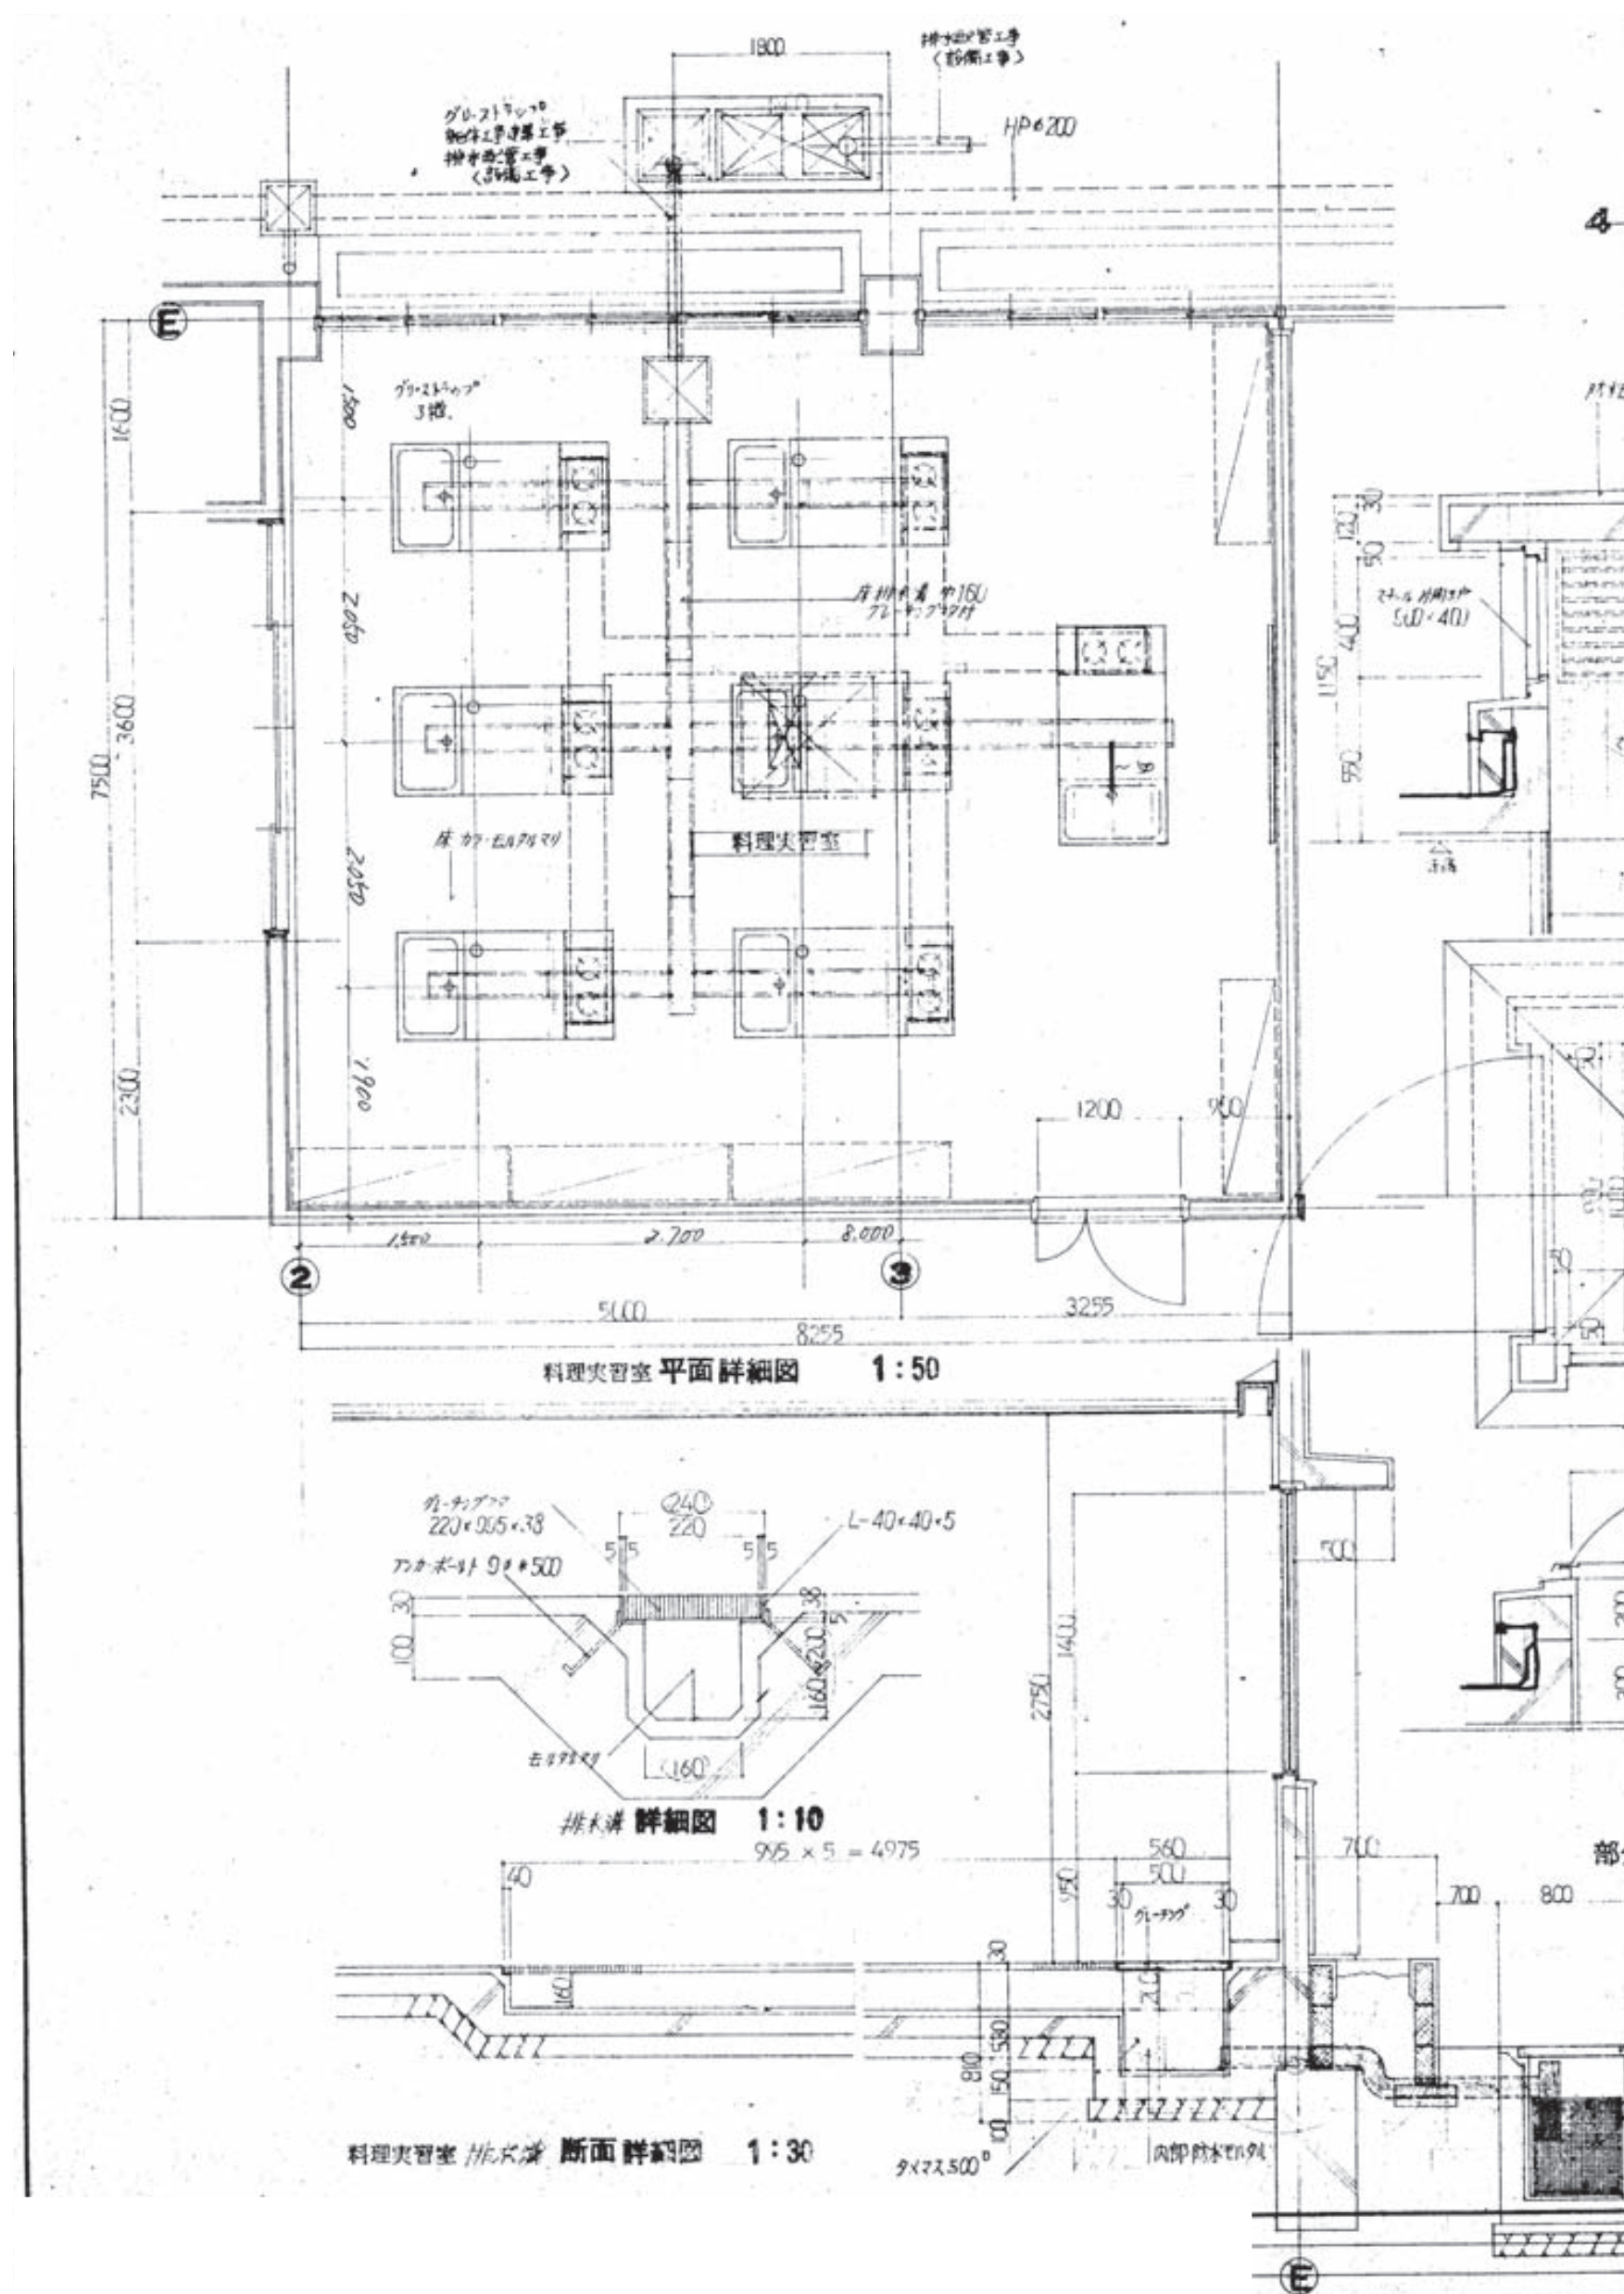

特記			工事名称	朝日公民館等建設工事	年月日	...	株式会社 坂本設計事務所		図面種別	解体
			図面内容	【現朝日公民館解体】既存参考図-16	SCALE	A2 -	佐賀県唐津市和多田南先石5番37号 TEL(代)72-5412 1級建築士第317323号 坂本 昭一郎	校 関	製 図	図面番号 A / 24

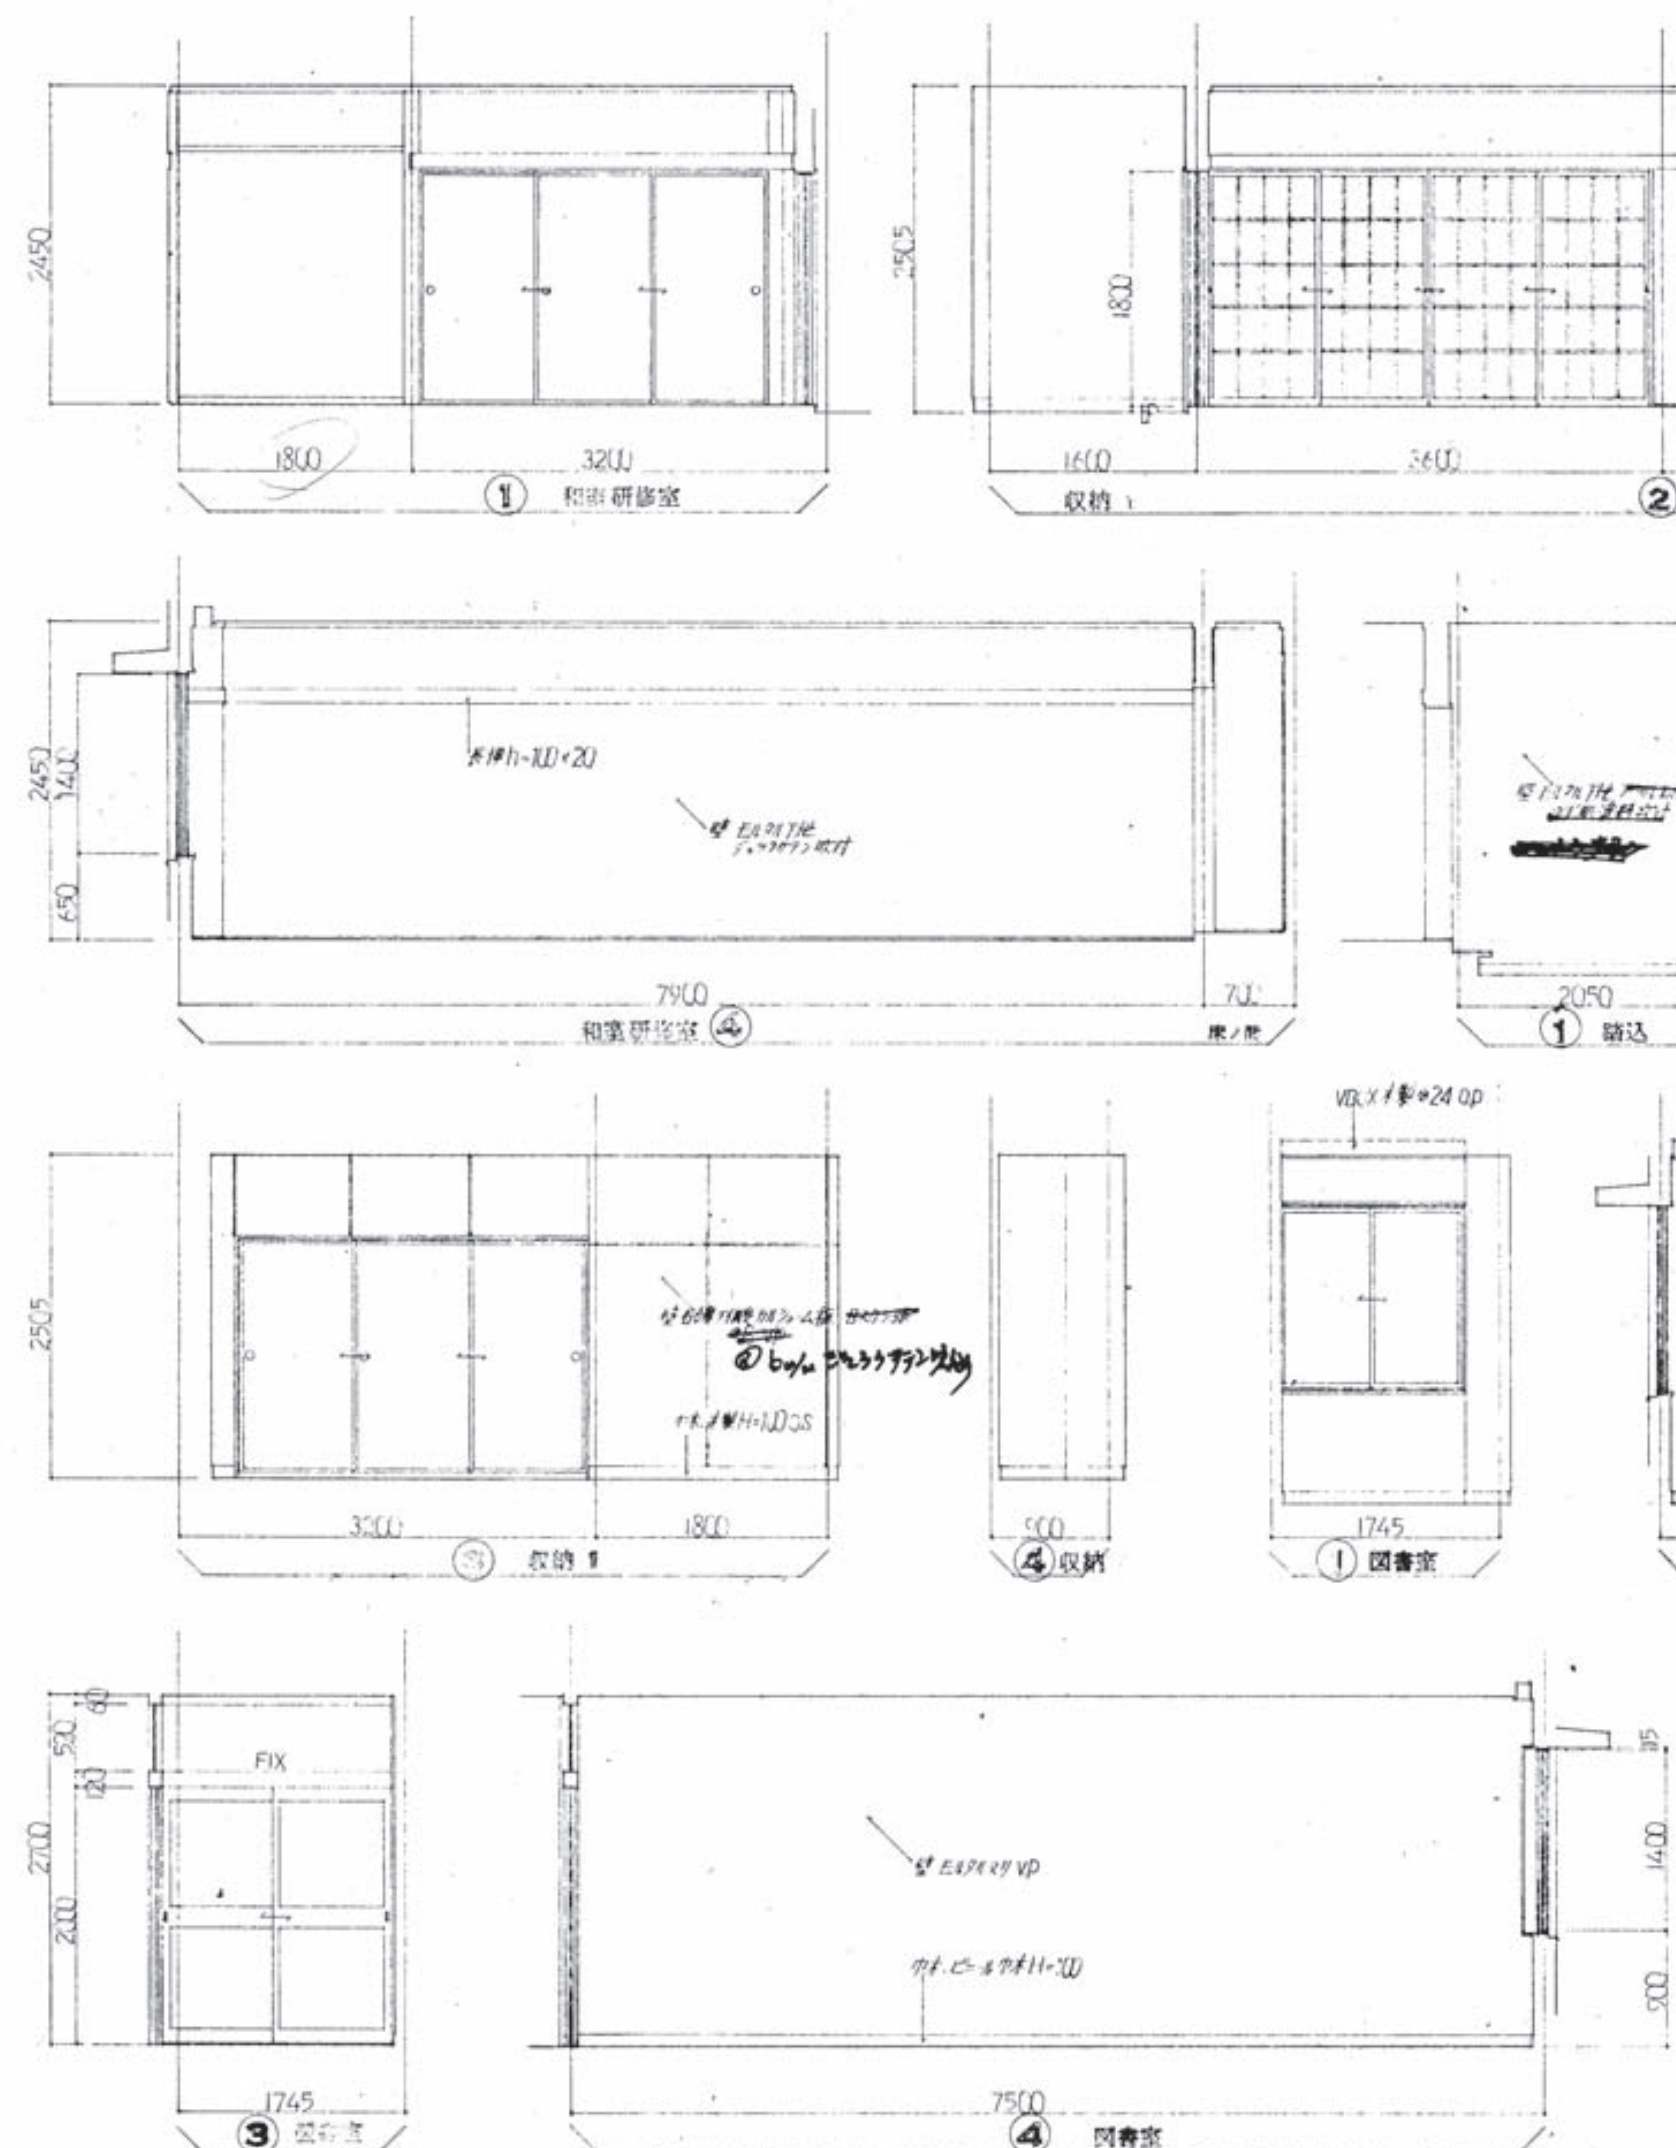

和室 収納 1 階 図書室 展開図 1:50
研修室


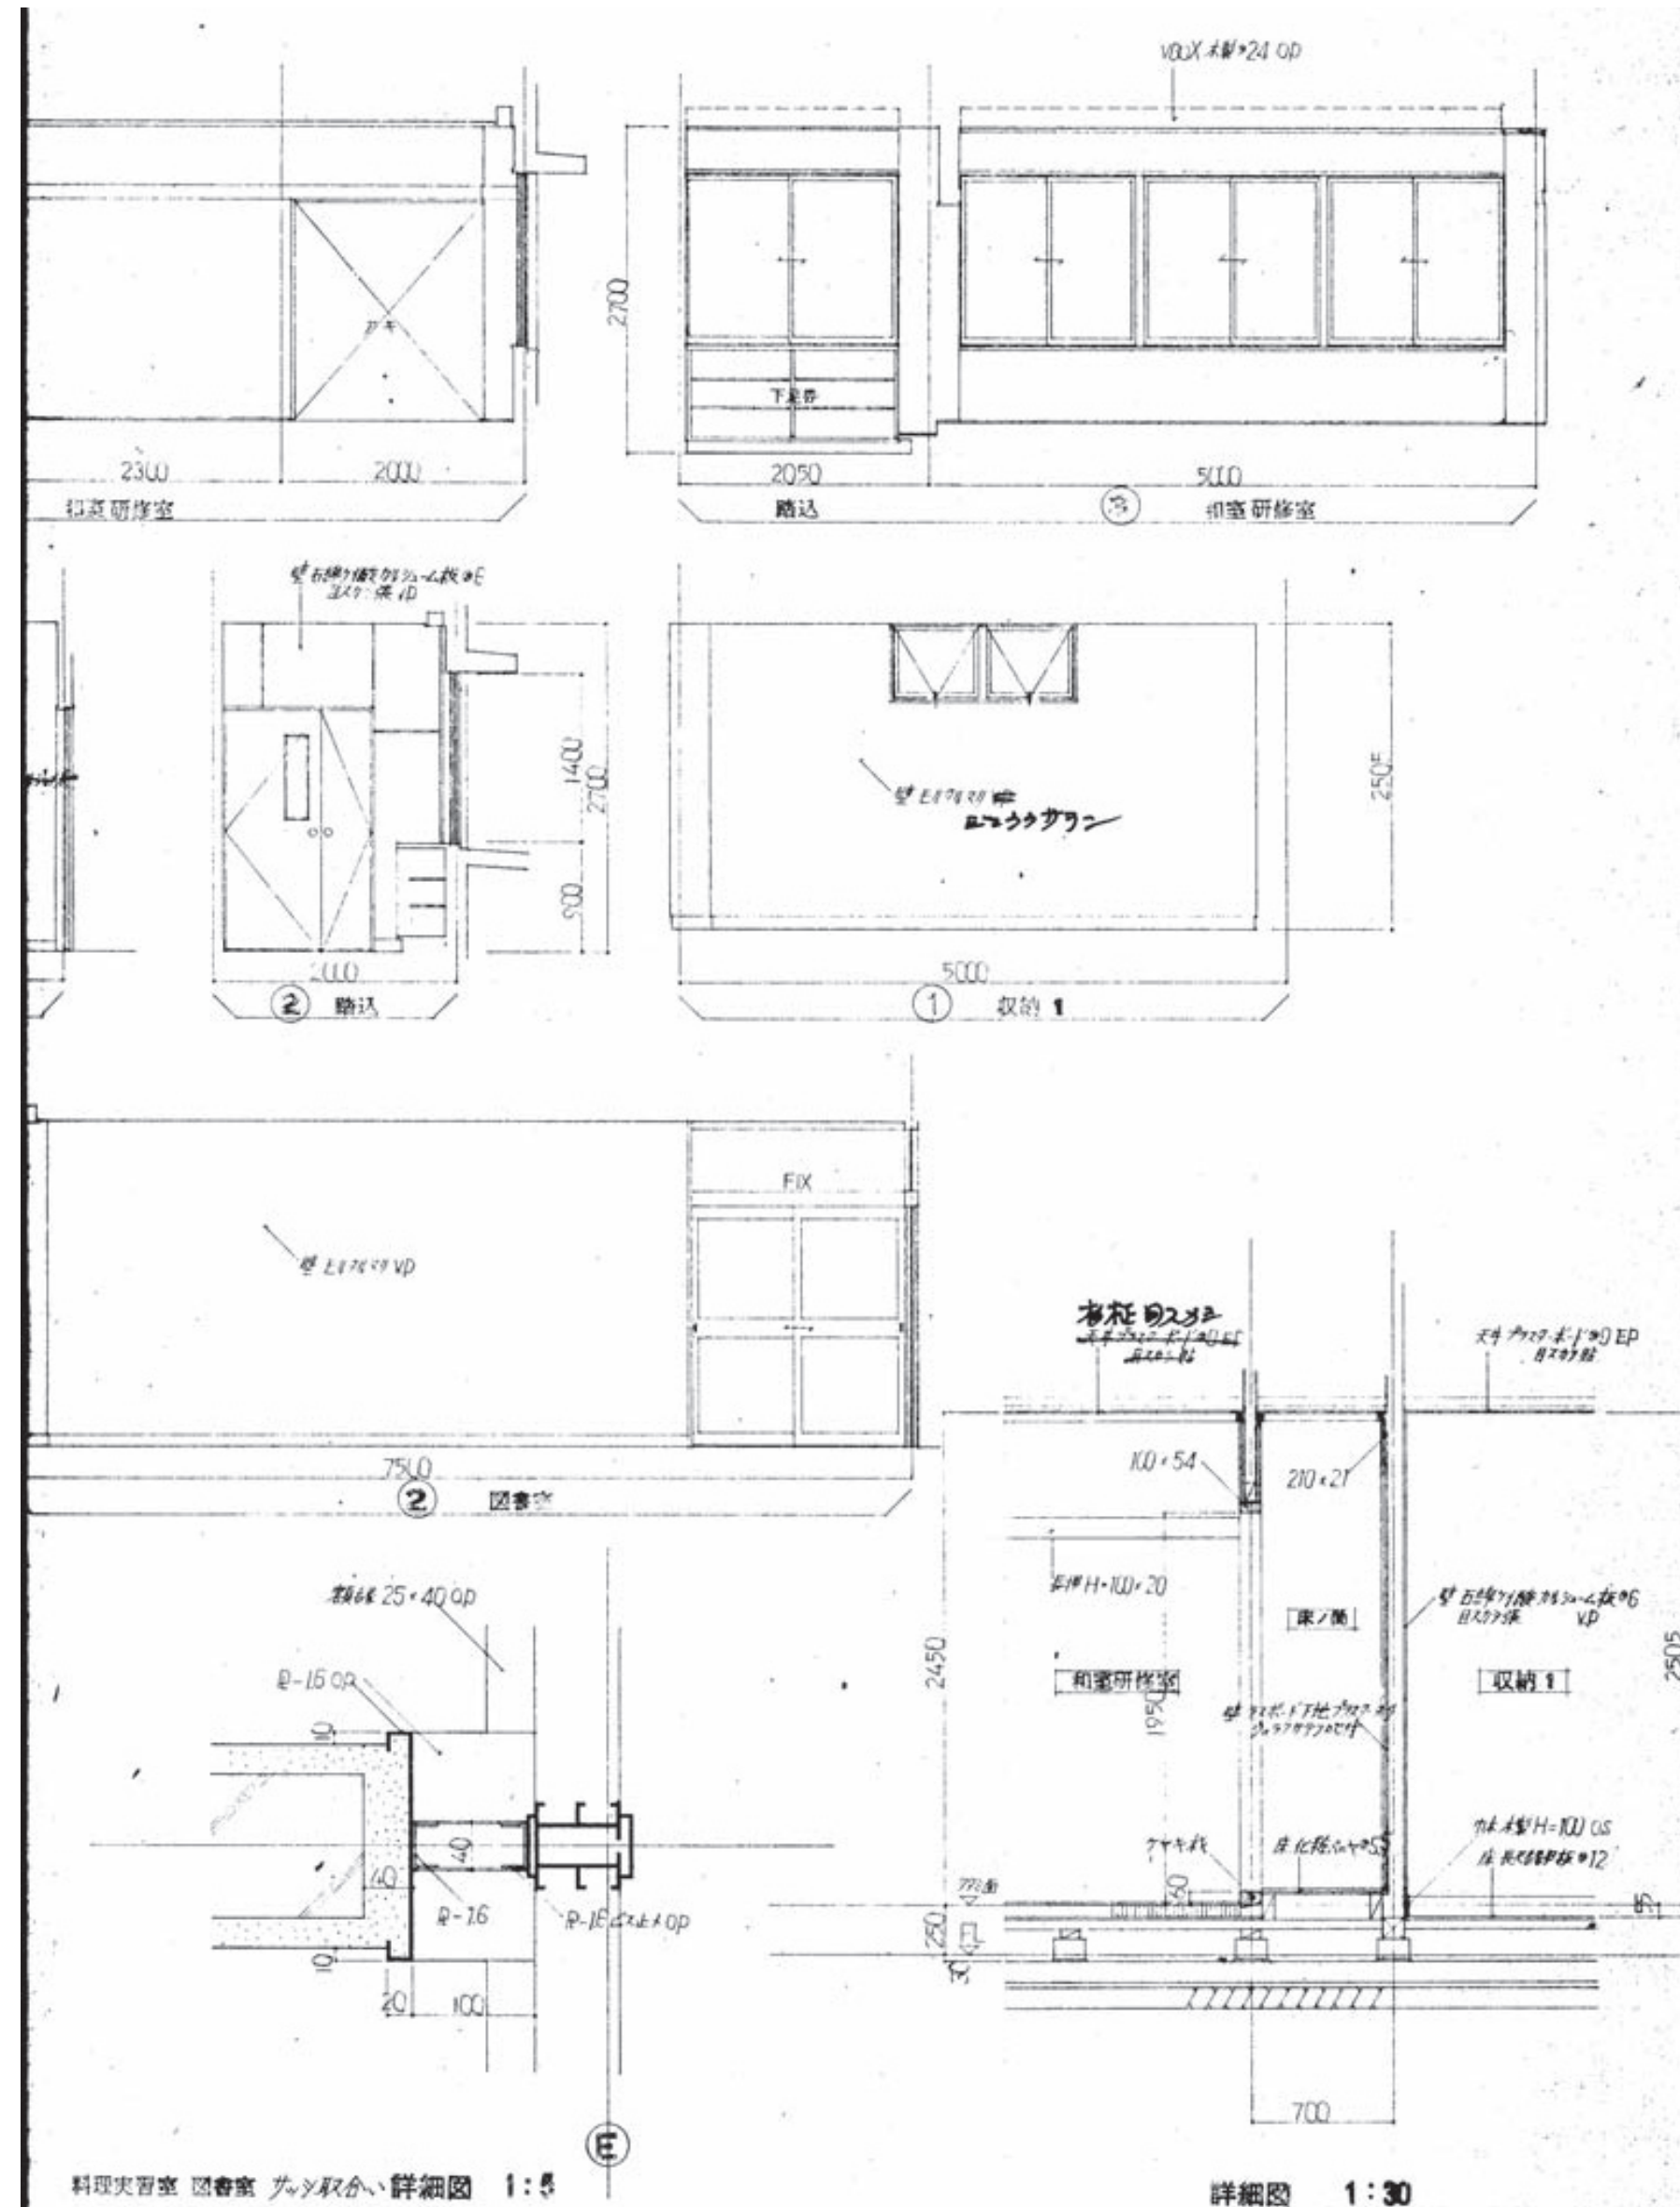




詳細図 1:30

特記			工事名称	朝日公民館等建設工事	年月日	...	株式会社 坂本設計事務所	図面種別		解体
			図面内容	【現朝日公民館解体】既存参考図-17	SCALE	A2 -		図面番号		A / 25


佐賀県唐津市和多田南先石5番37号 TEL(代)72-5412
1級建築士第317323号 坂本 昭一郎

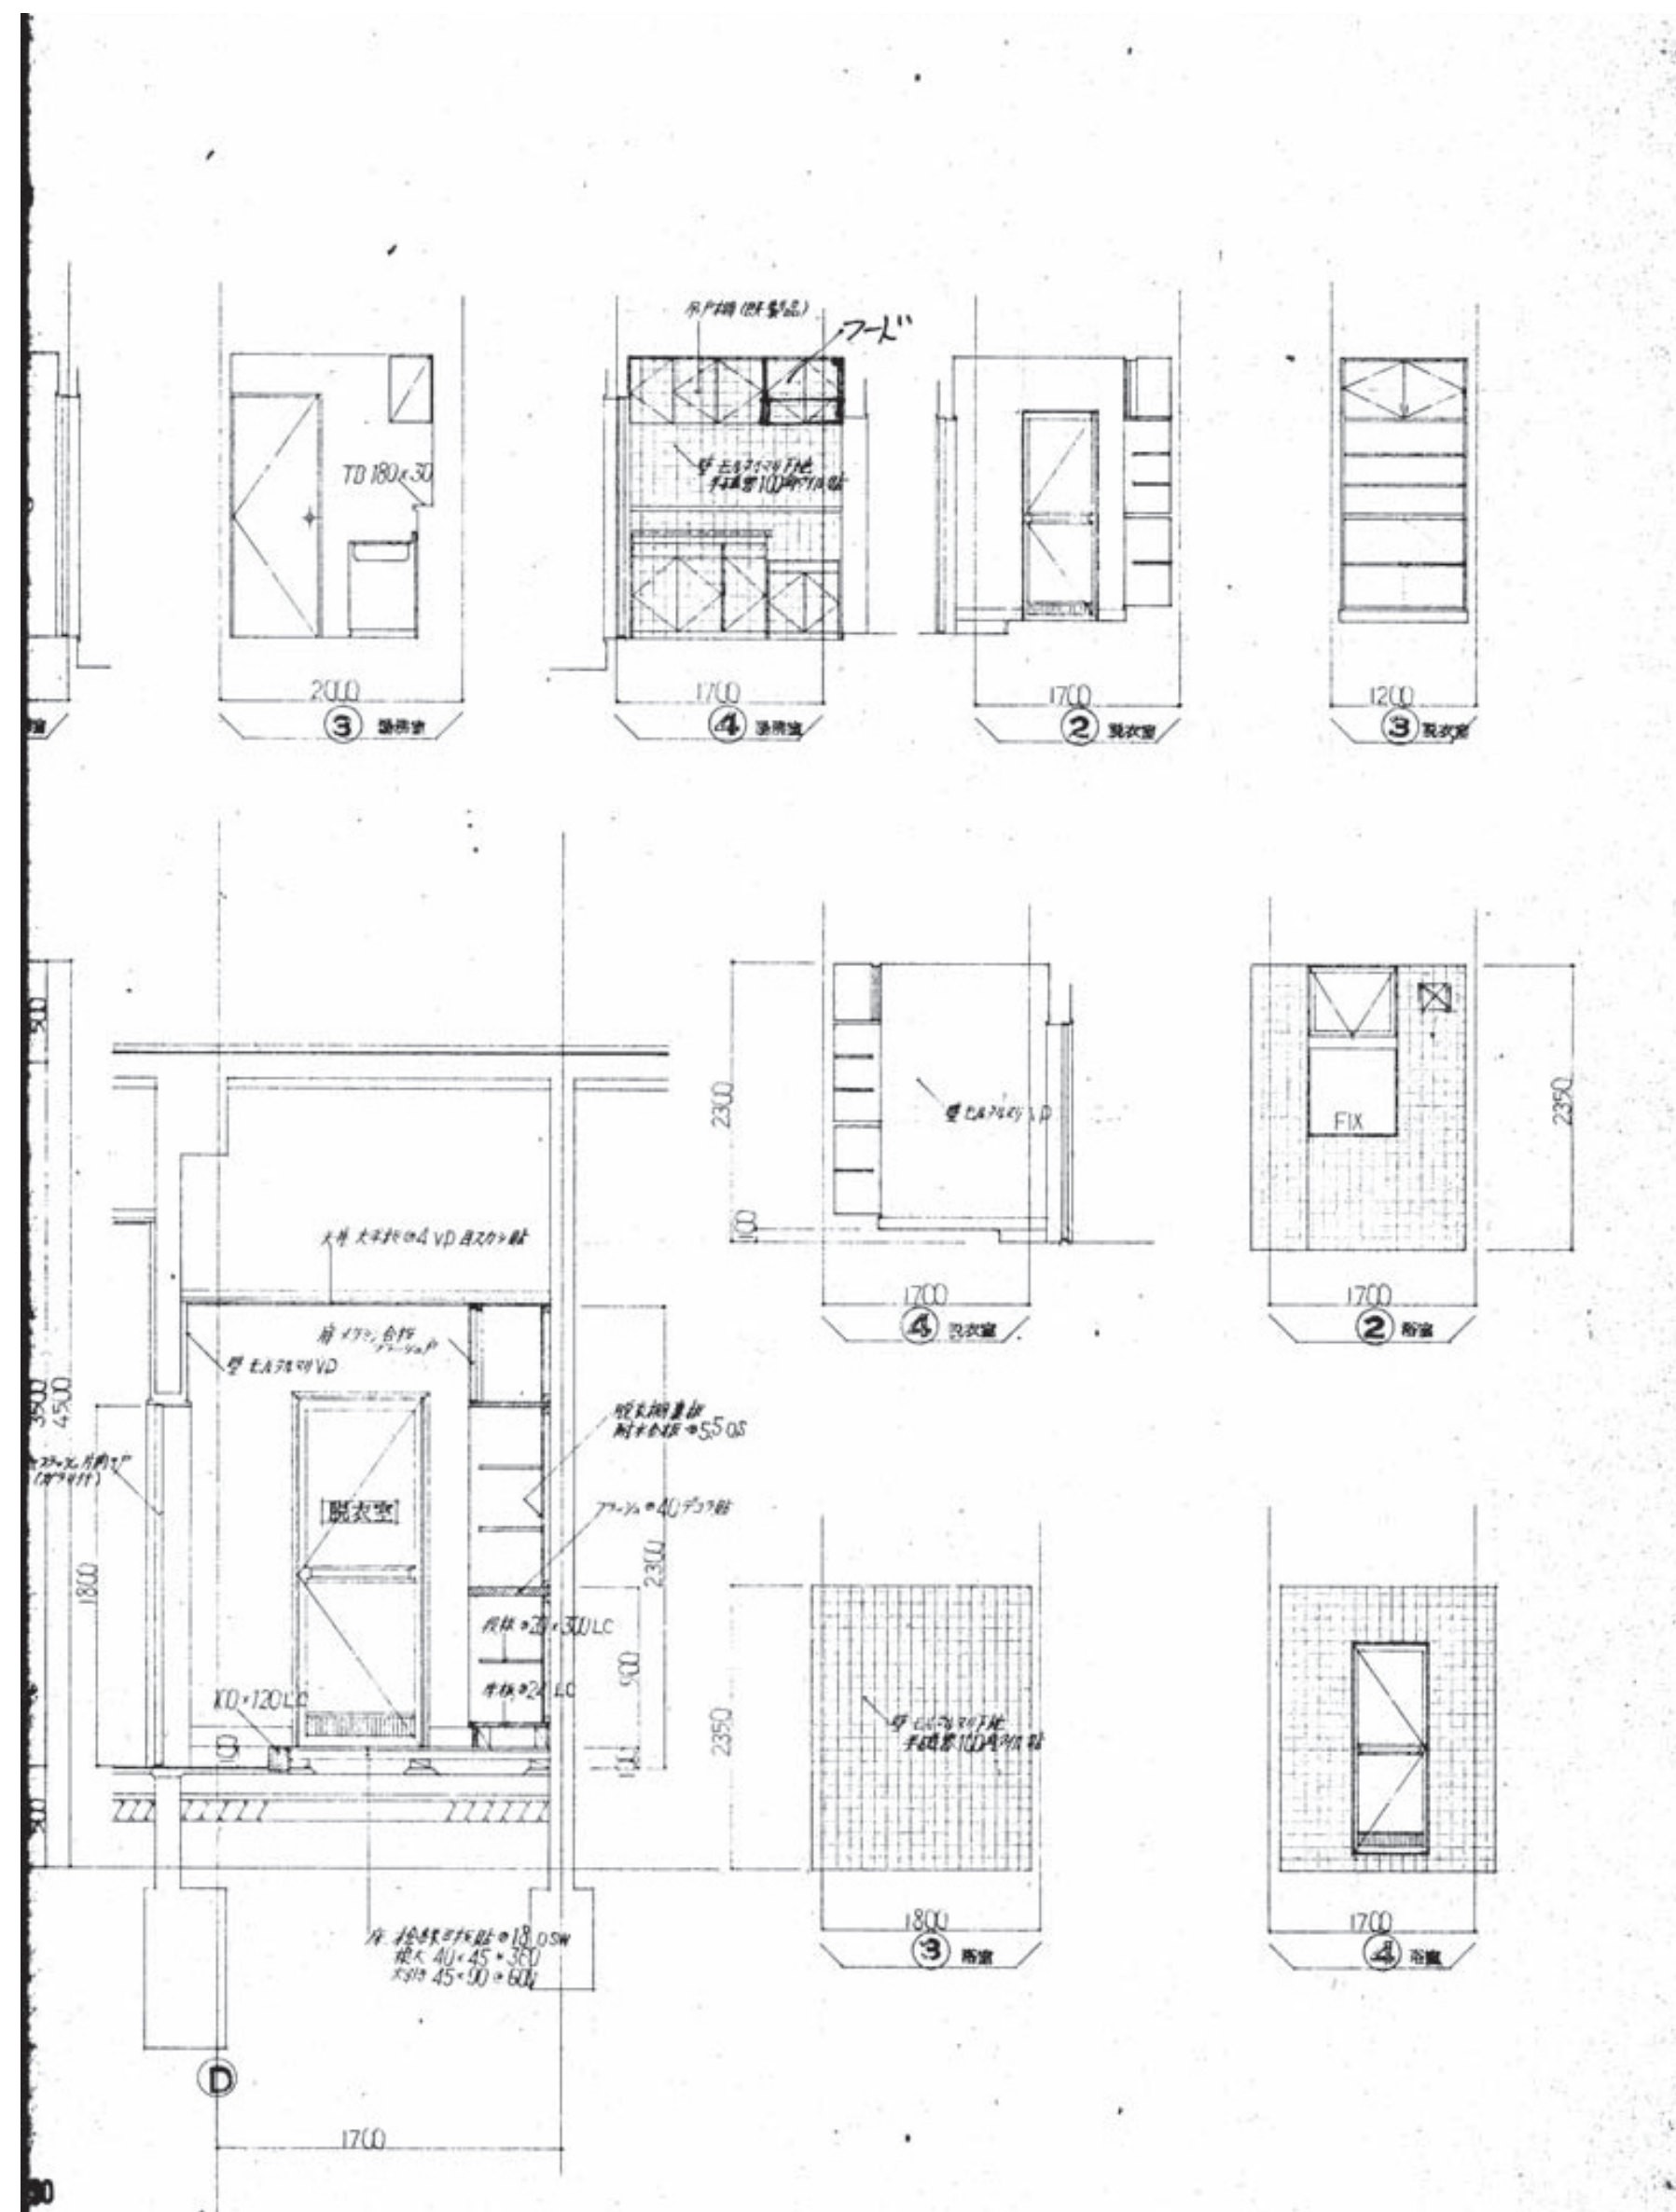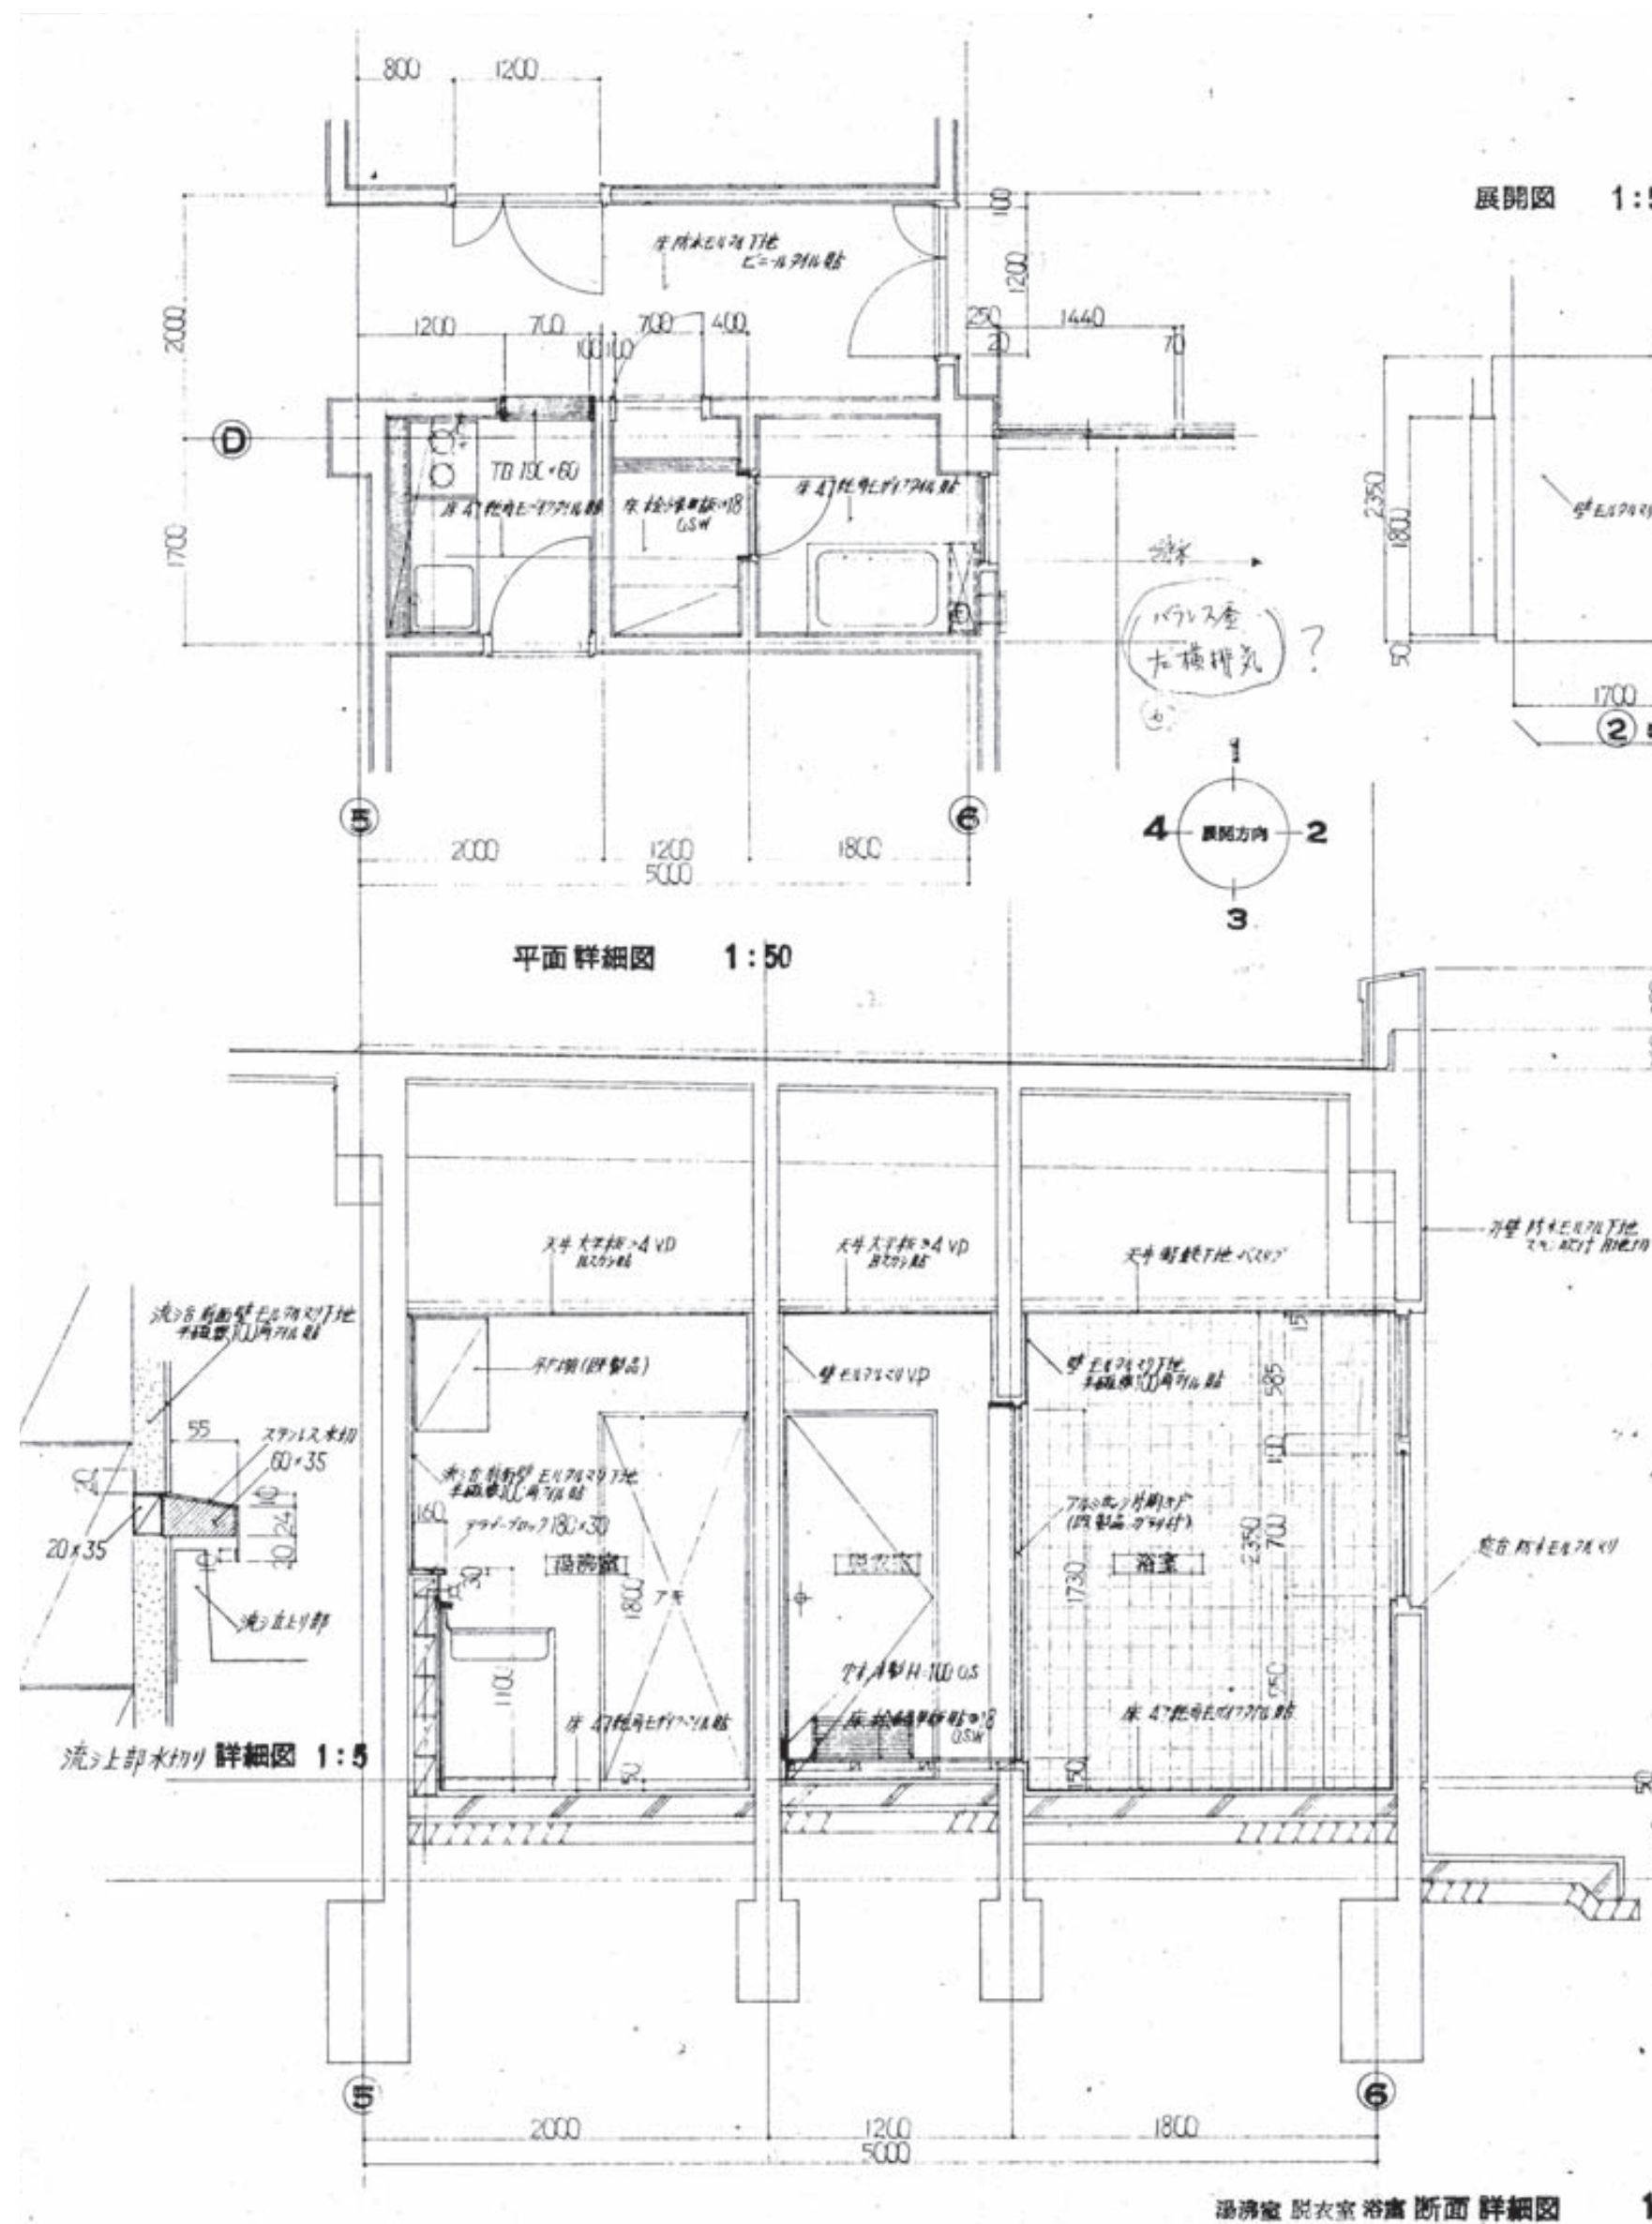


特記	工事名称		朝日公民館等建設工事	年月日	...	株式会社 坂本設計事務所		図面種別	解体
	図面内容		【現朝日公民館解体】既存参考図-18	SCALE	A2 -	佐賀県唐津市和多田南先石5番37号 TEL(代)72-5412 1級建築士第317323号 坂本 昭一郎	校 関	製 図	図面番号 A / 26

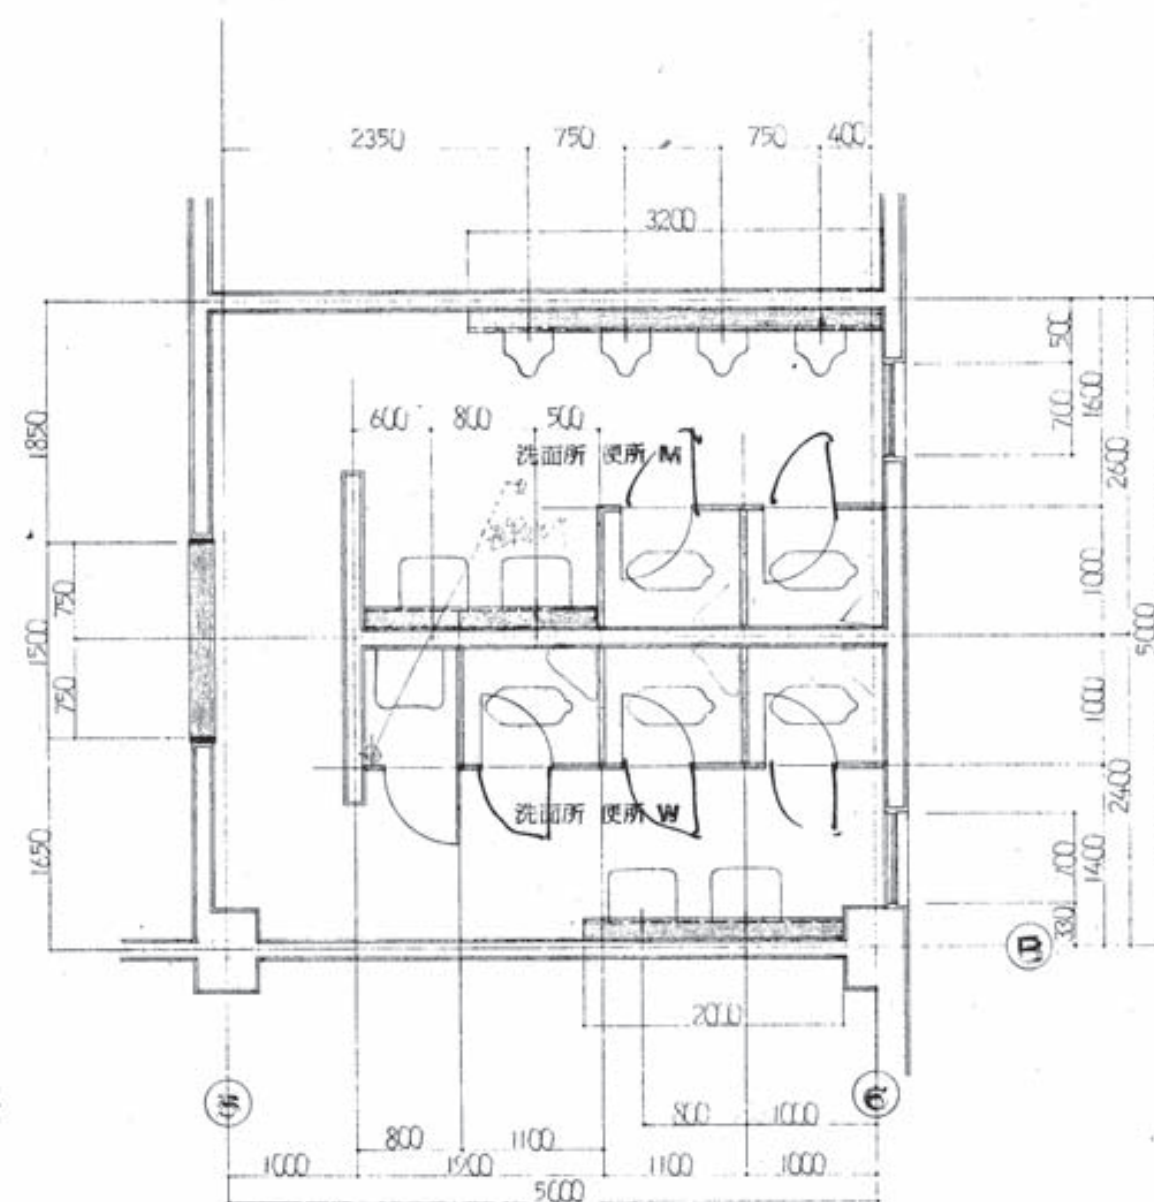

洗面所 便所 平面詳細図 1:50

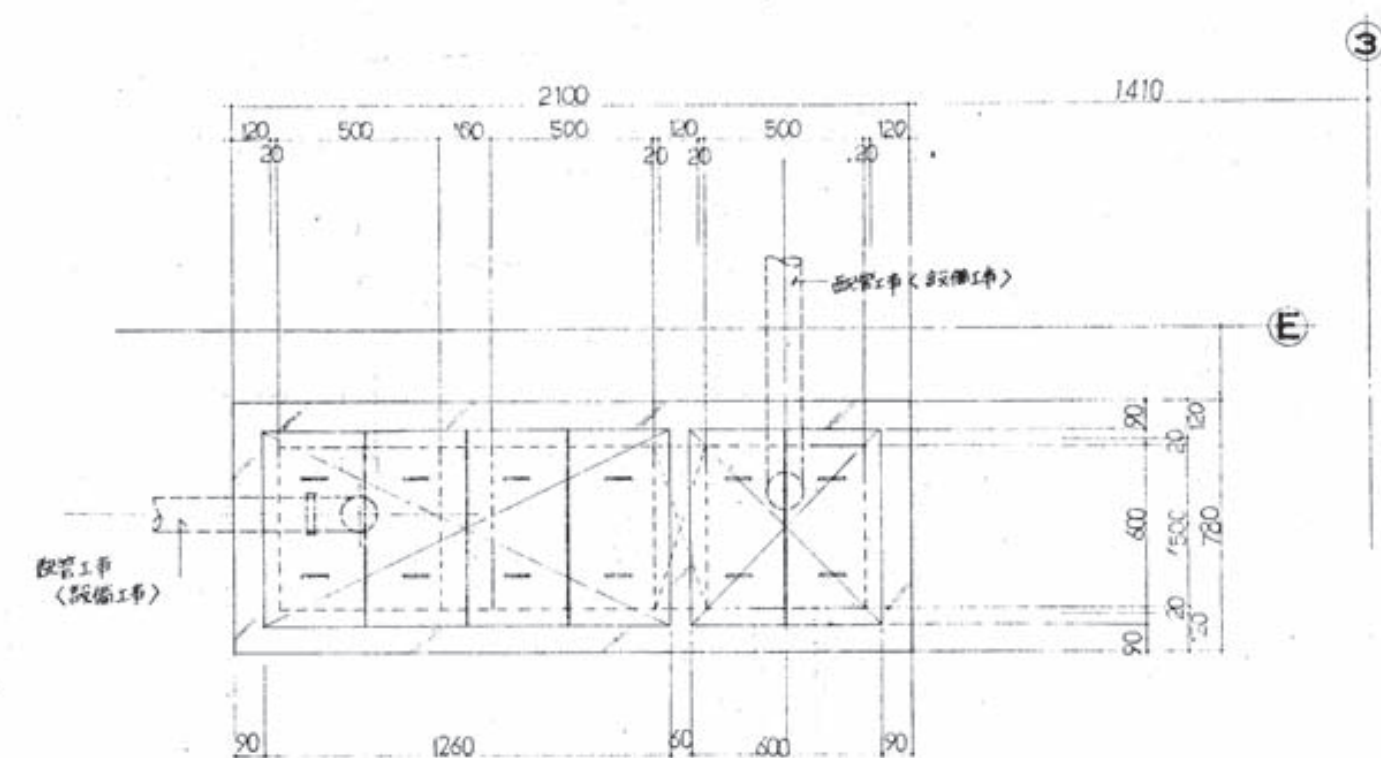


図書室 グラストラック 平面詳細図 1:20

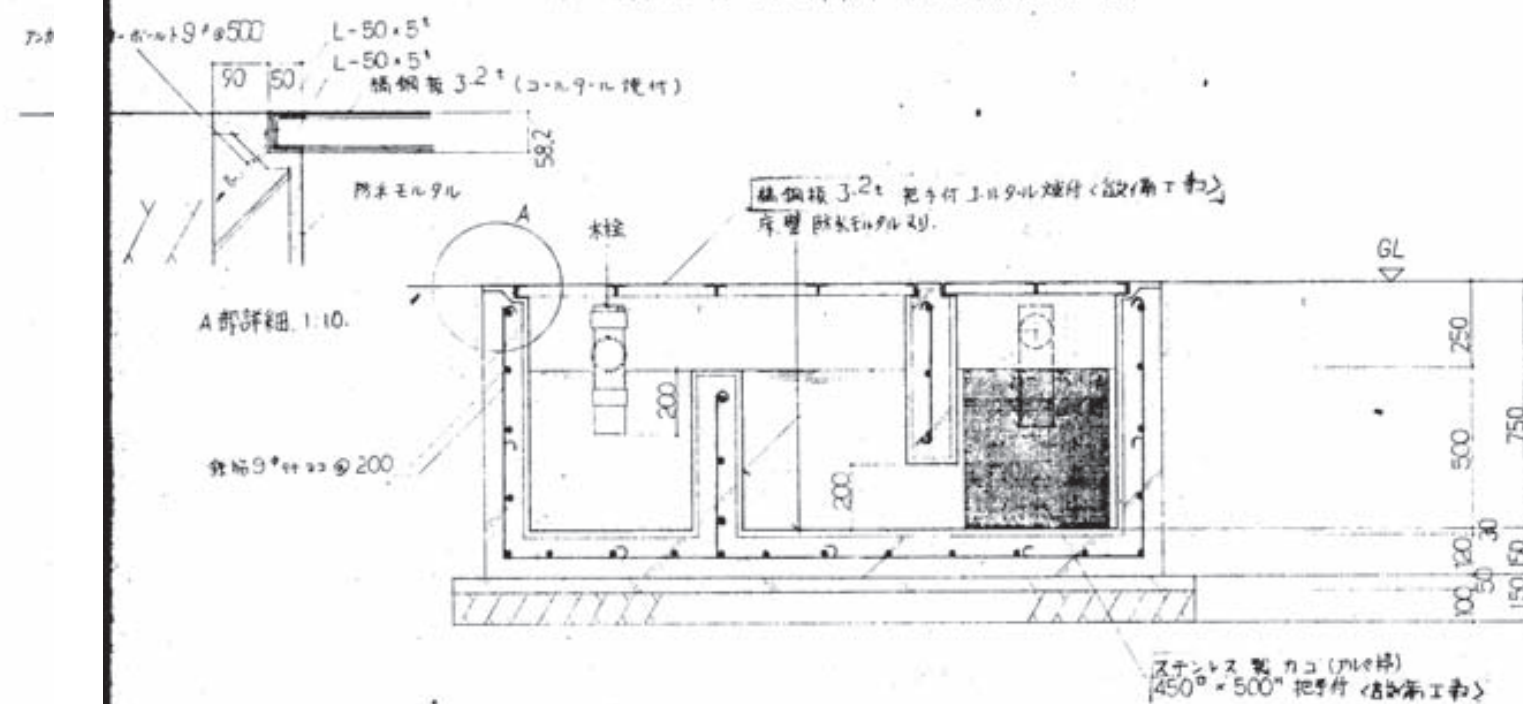


図書室 グラストラック 断面詳細図 1:20


特記			工事名称	朝日公民館等建設工事	年月日	...	株式会社 坂本設計事務所			図面種別	解体
			図面内容	【現朝日公民館解体】既存参考図-19	SCALE	A2 -	佐賀県唐津市和多田南先石5番37号 TEL(代)72-5412 1級建築士第317323号 坂本 昭一郎	校 関	製 図	図面番号	A / 27

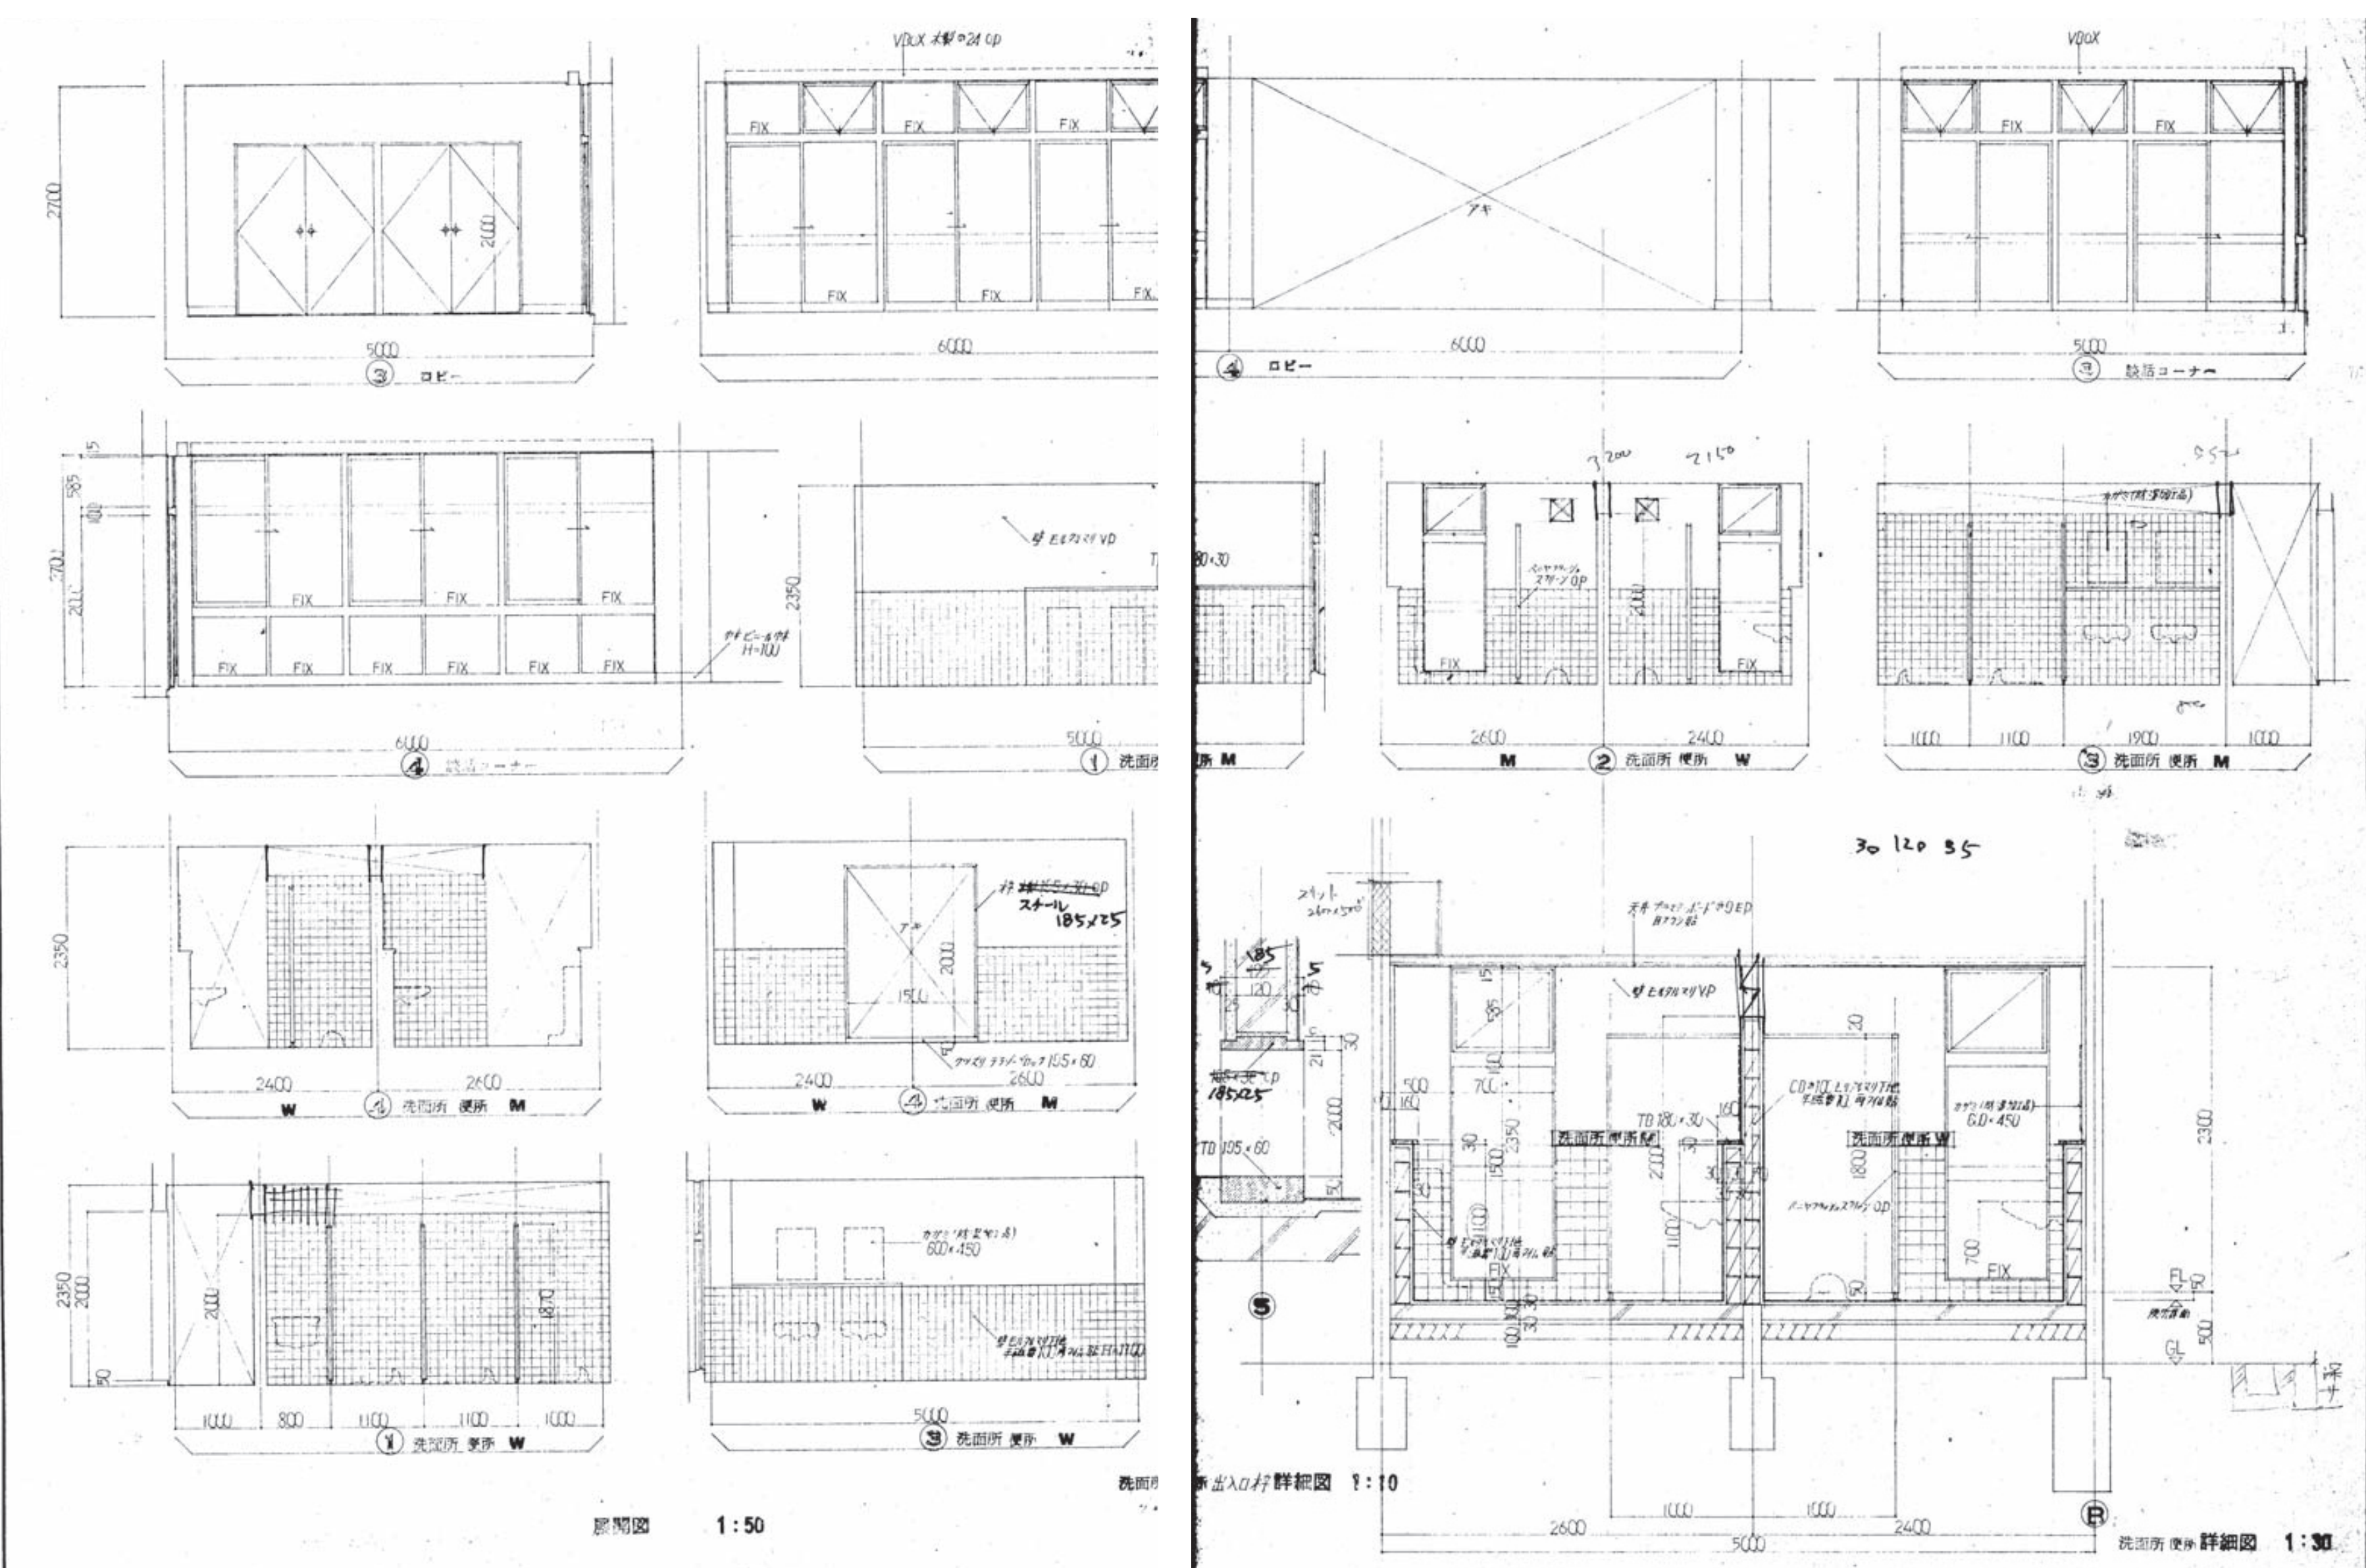

特記			工事名称	朝日公民館等建設工事		年月日	. . .		株式会社 坂本設計事務所		図面種別	解体
			図面内容	【現朝日公民館解体】既存参考図-20		SCALE	A2 -		佐賀県唐津市和多田南先石5番37号 TEL(代)72-5412 1級建築士第317323号 坂本 昭一郎	校 関	製 図	図面番号 A / 28


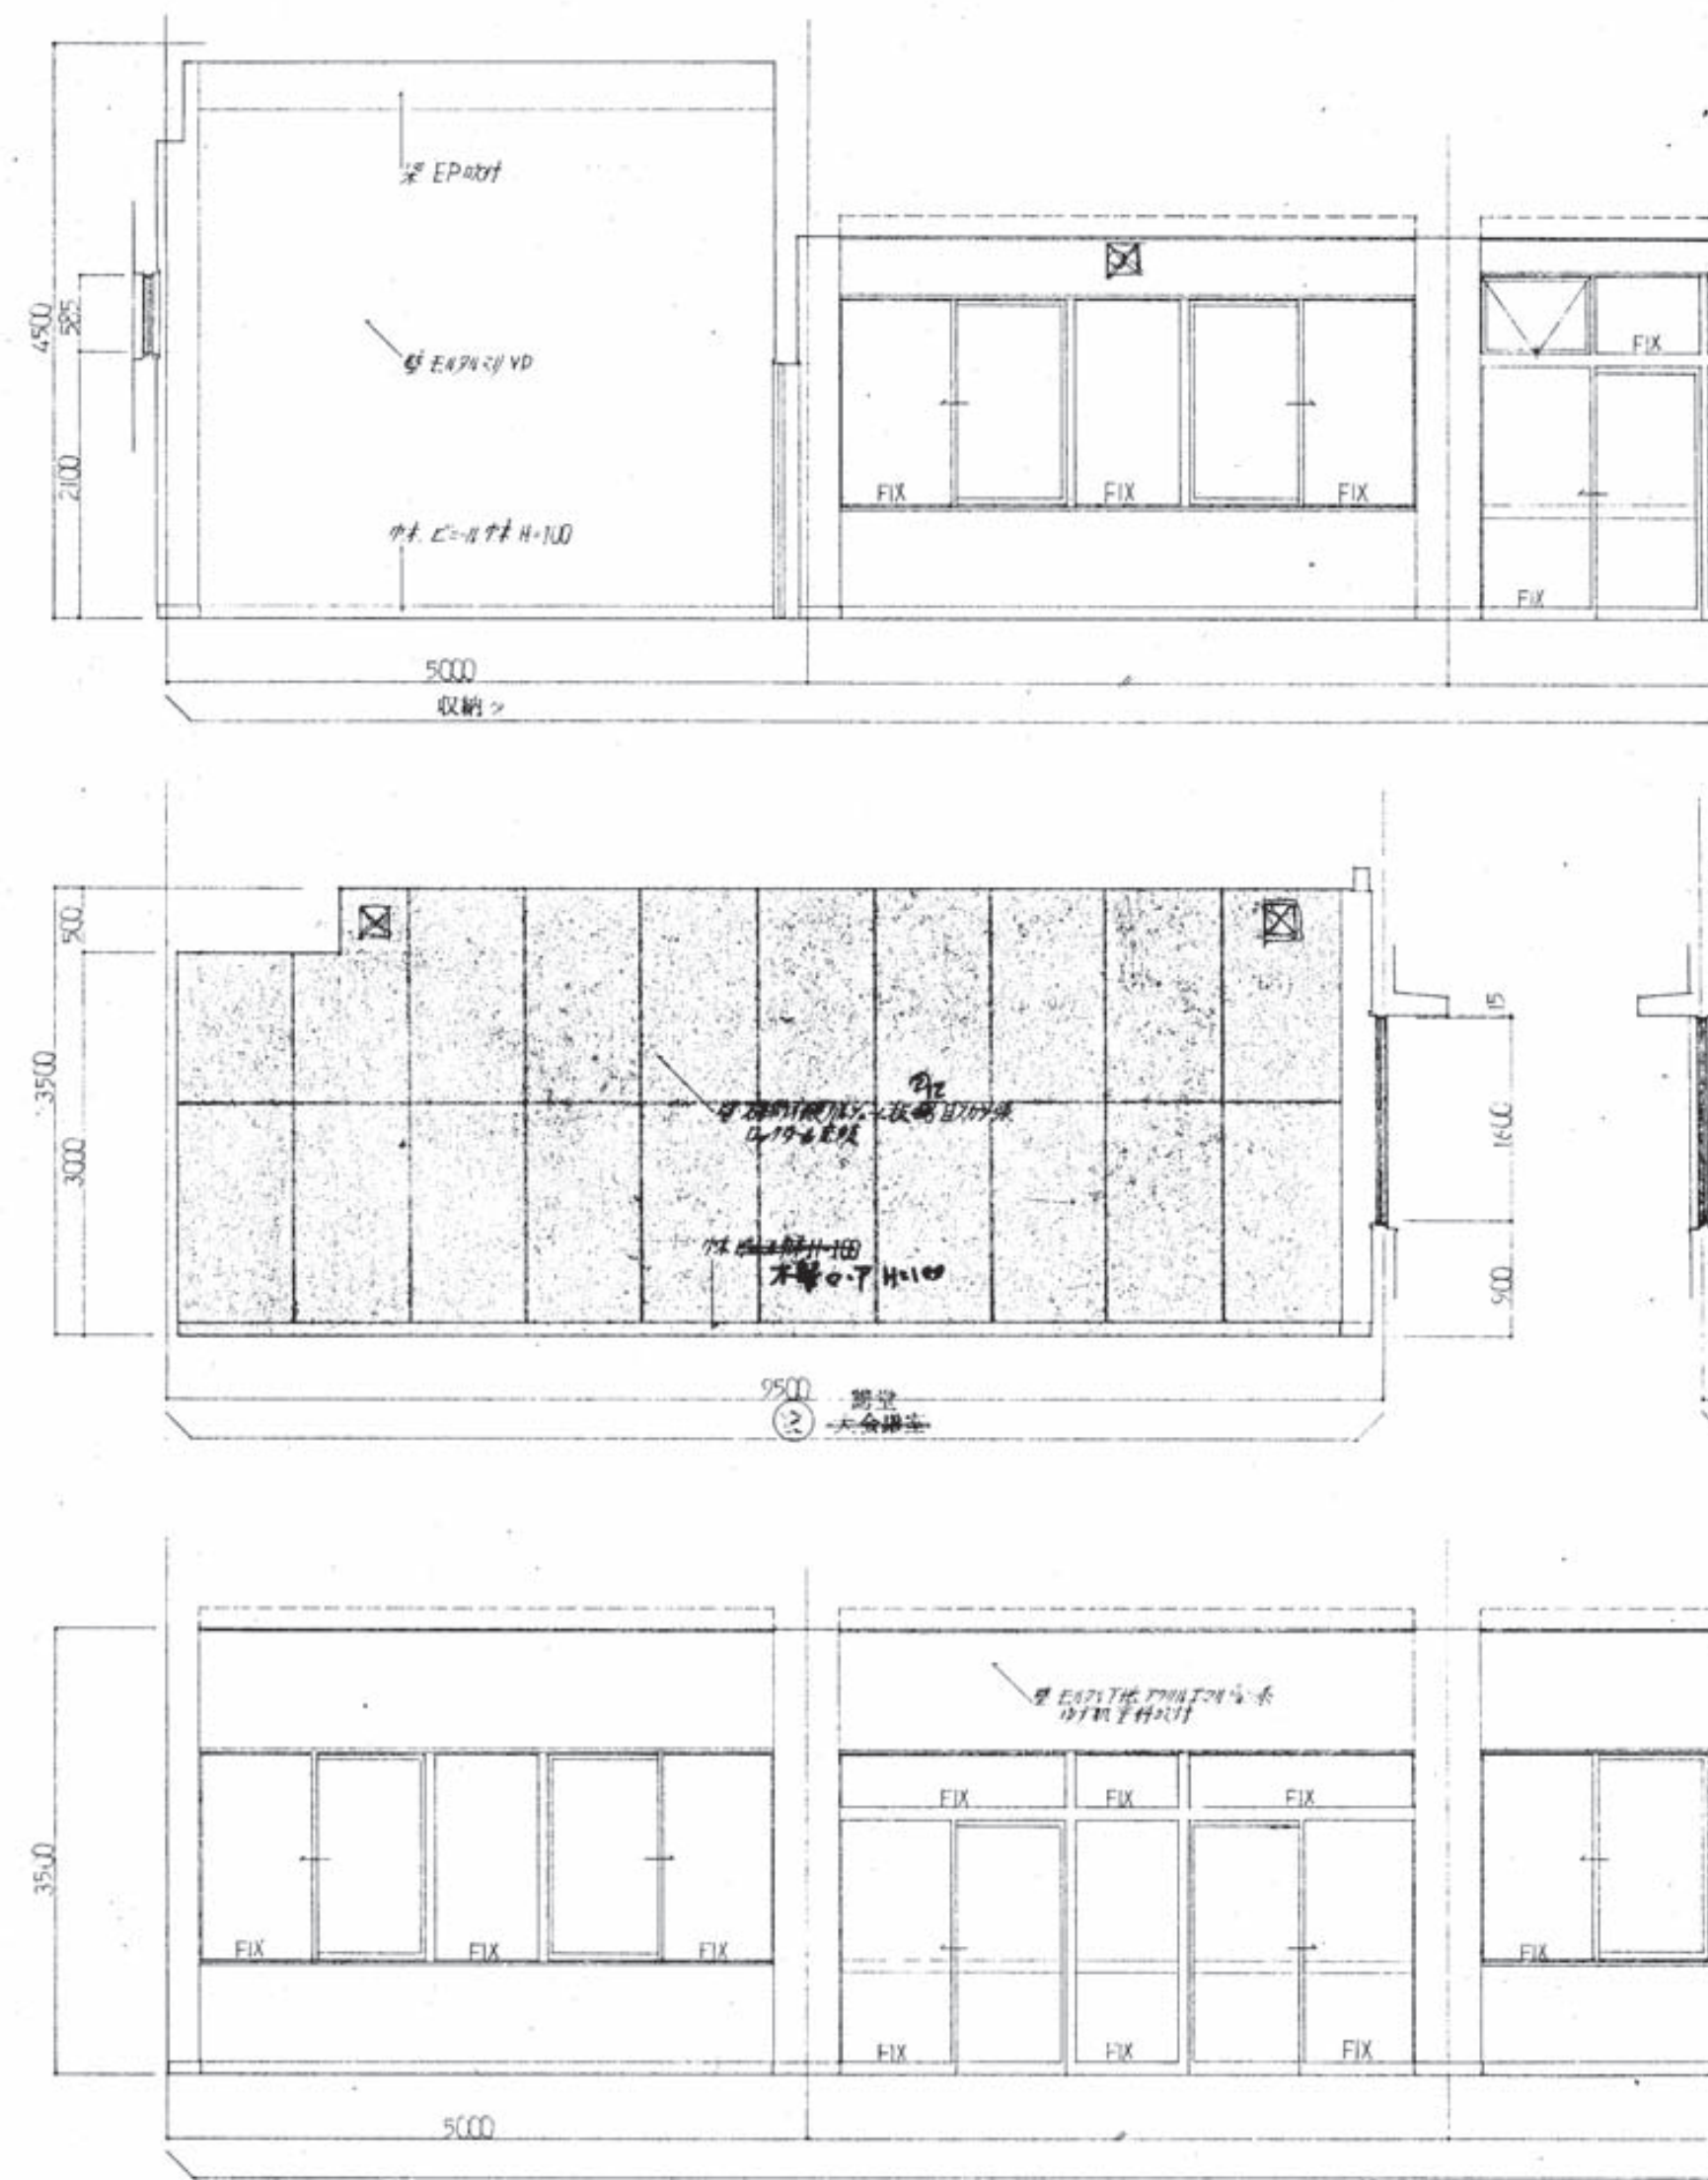


展開図

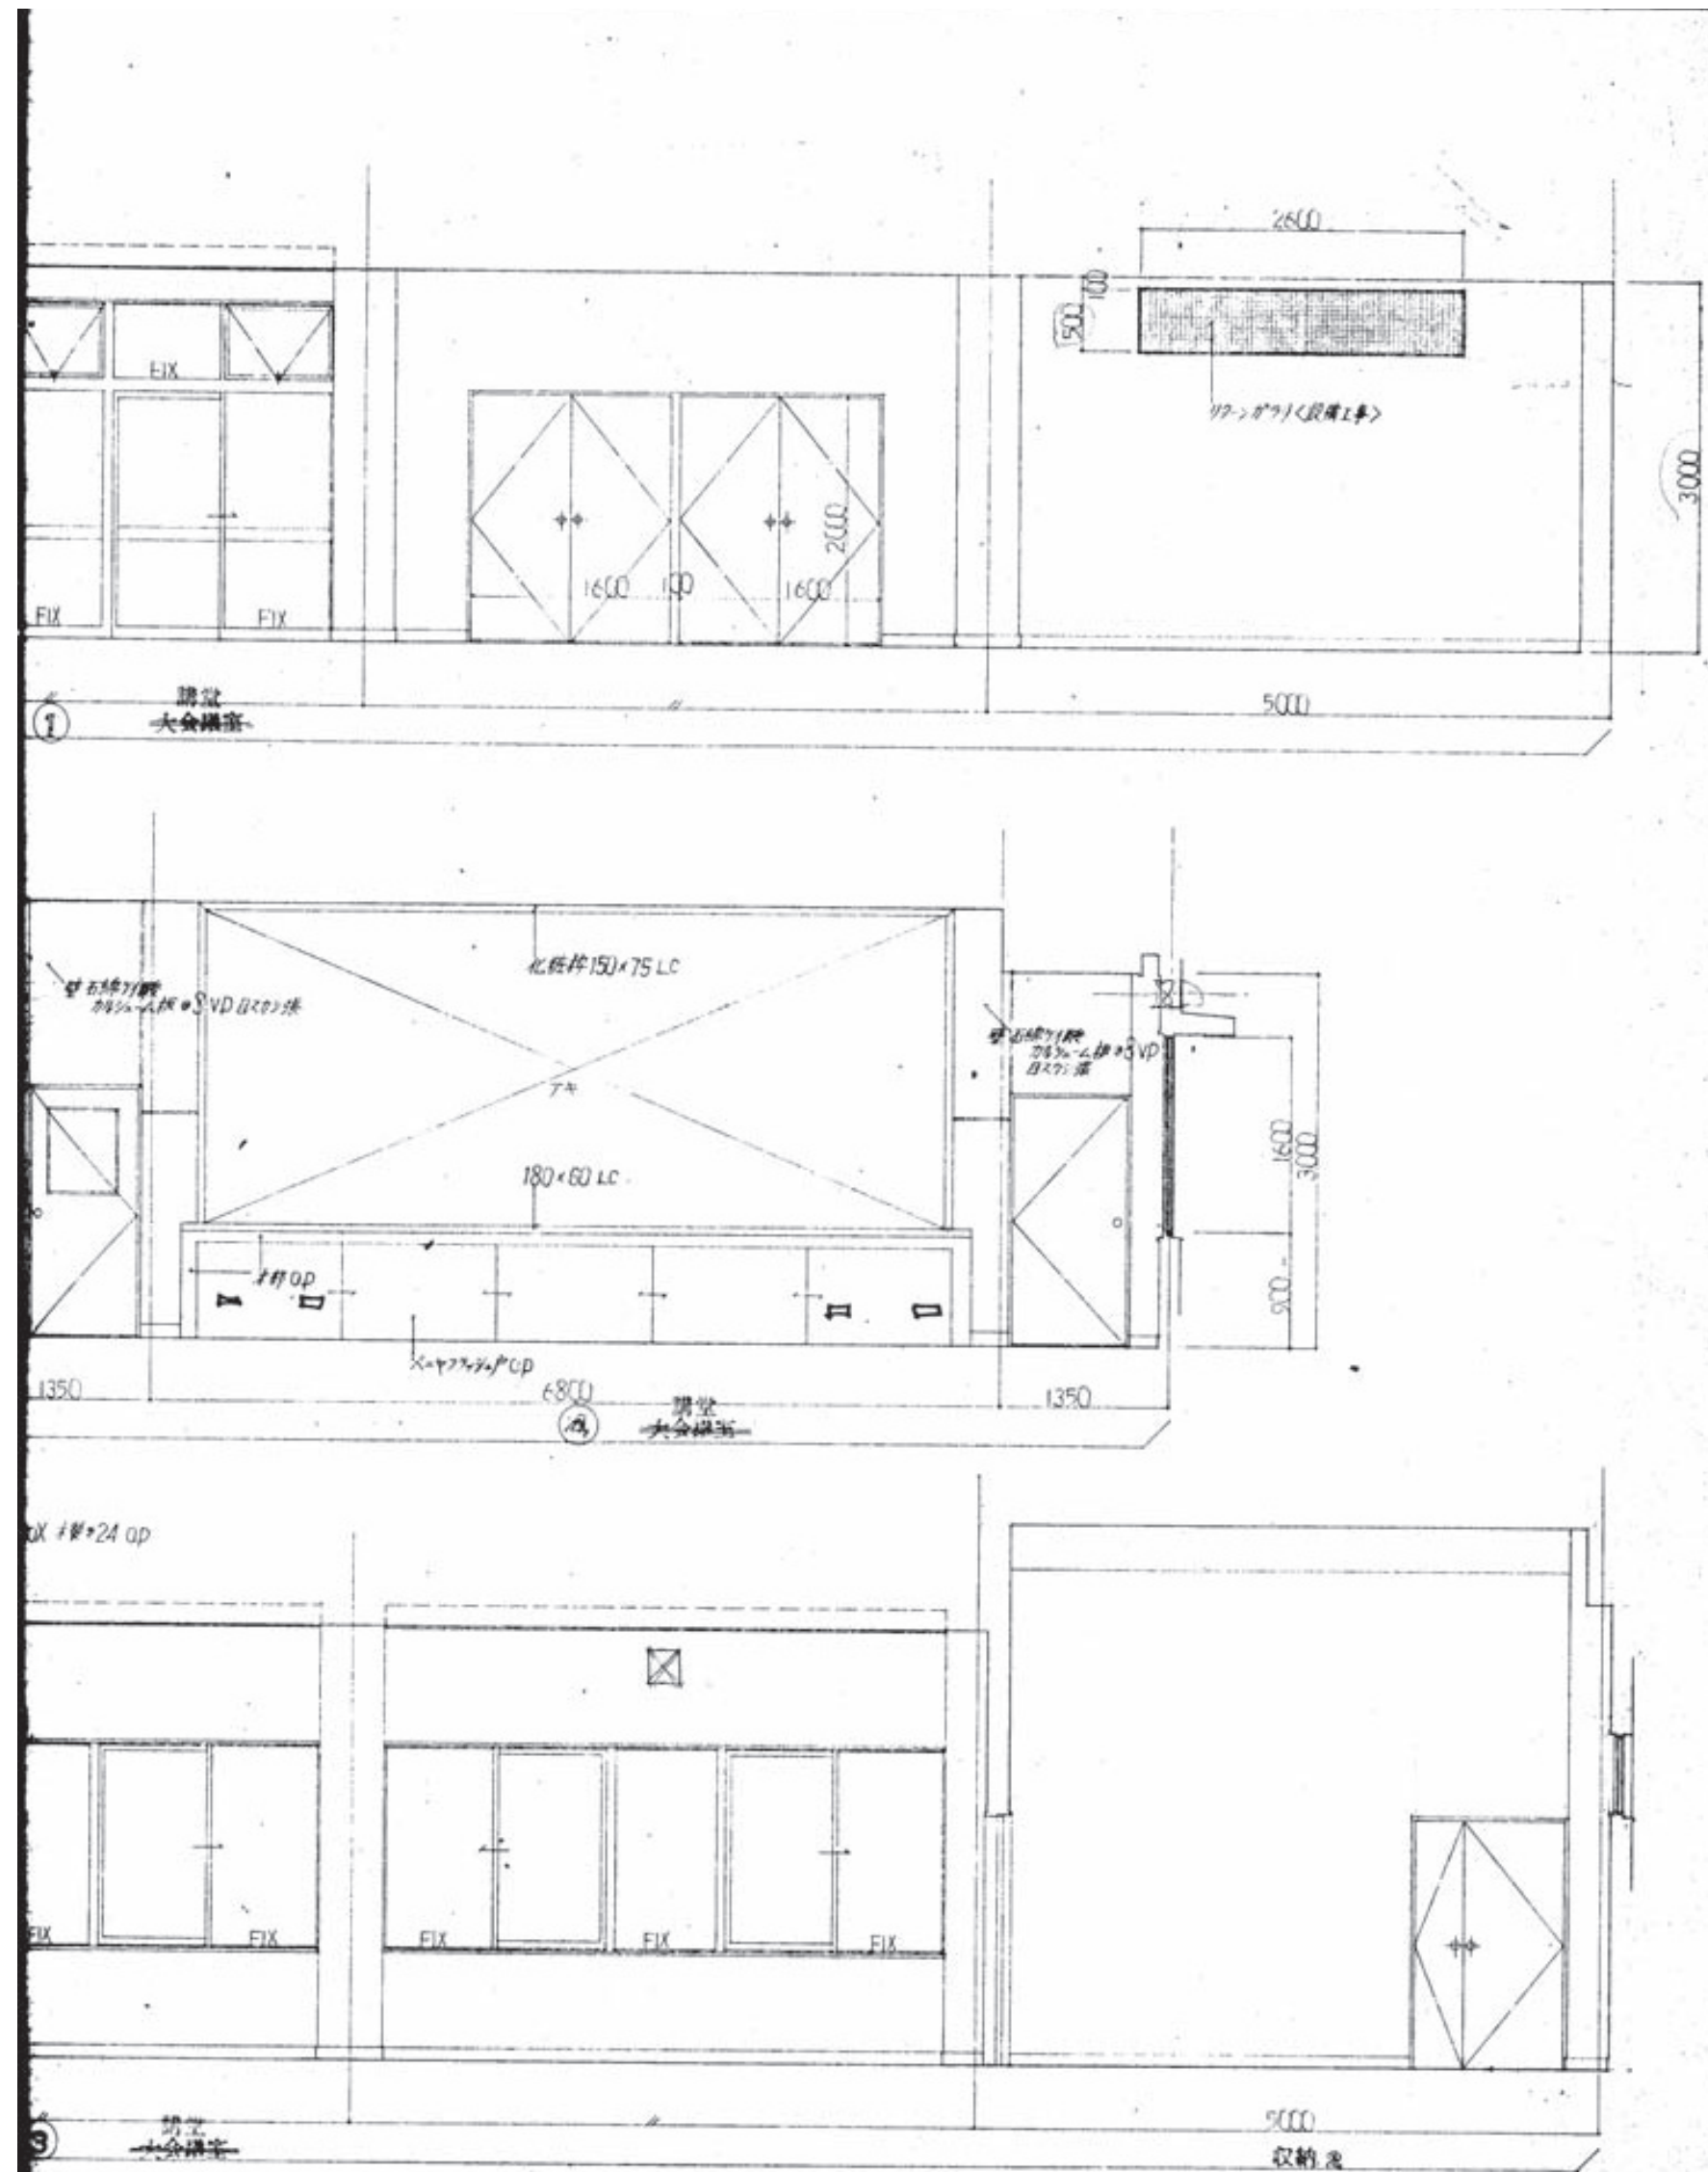


50

特記			工事名称	朝日公民館等建設工事		年月日	. . .		株式会社 坂本設計事務所		図面種別	解体
			図面内容	【現朝日公民館解体】既存参考図-21		SCALE	A2 -		佐賀県唐津市和多田南先石5番37号 TEL(代)72-5412 1級建築士第317323号 坂本 昭一郎	校 関	製 図	図面番号 A / 29

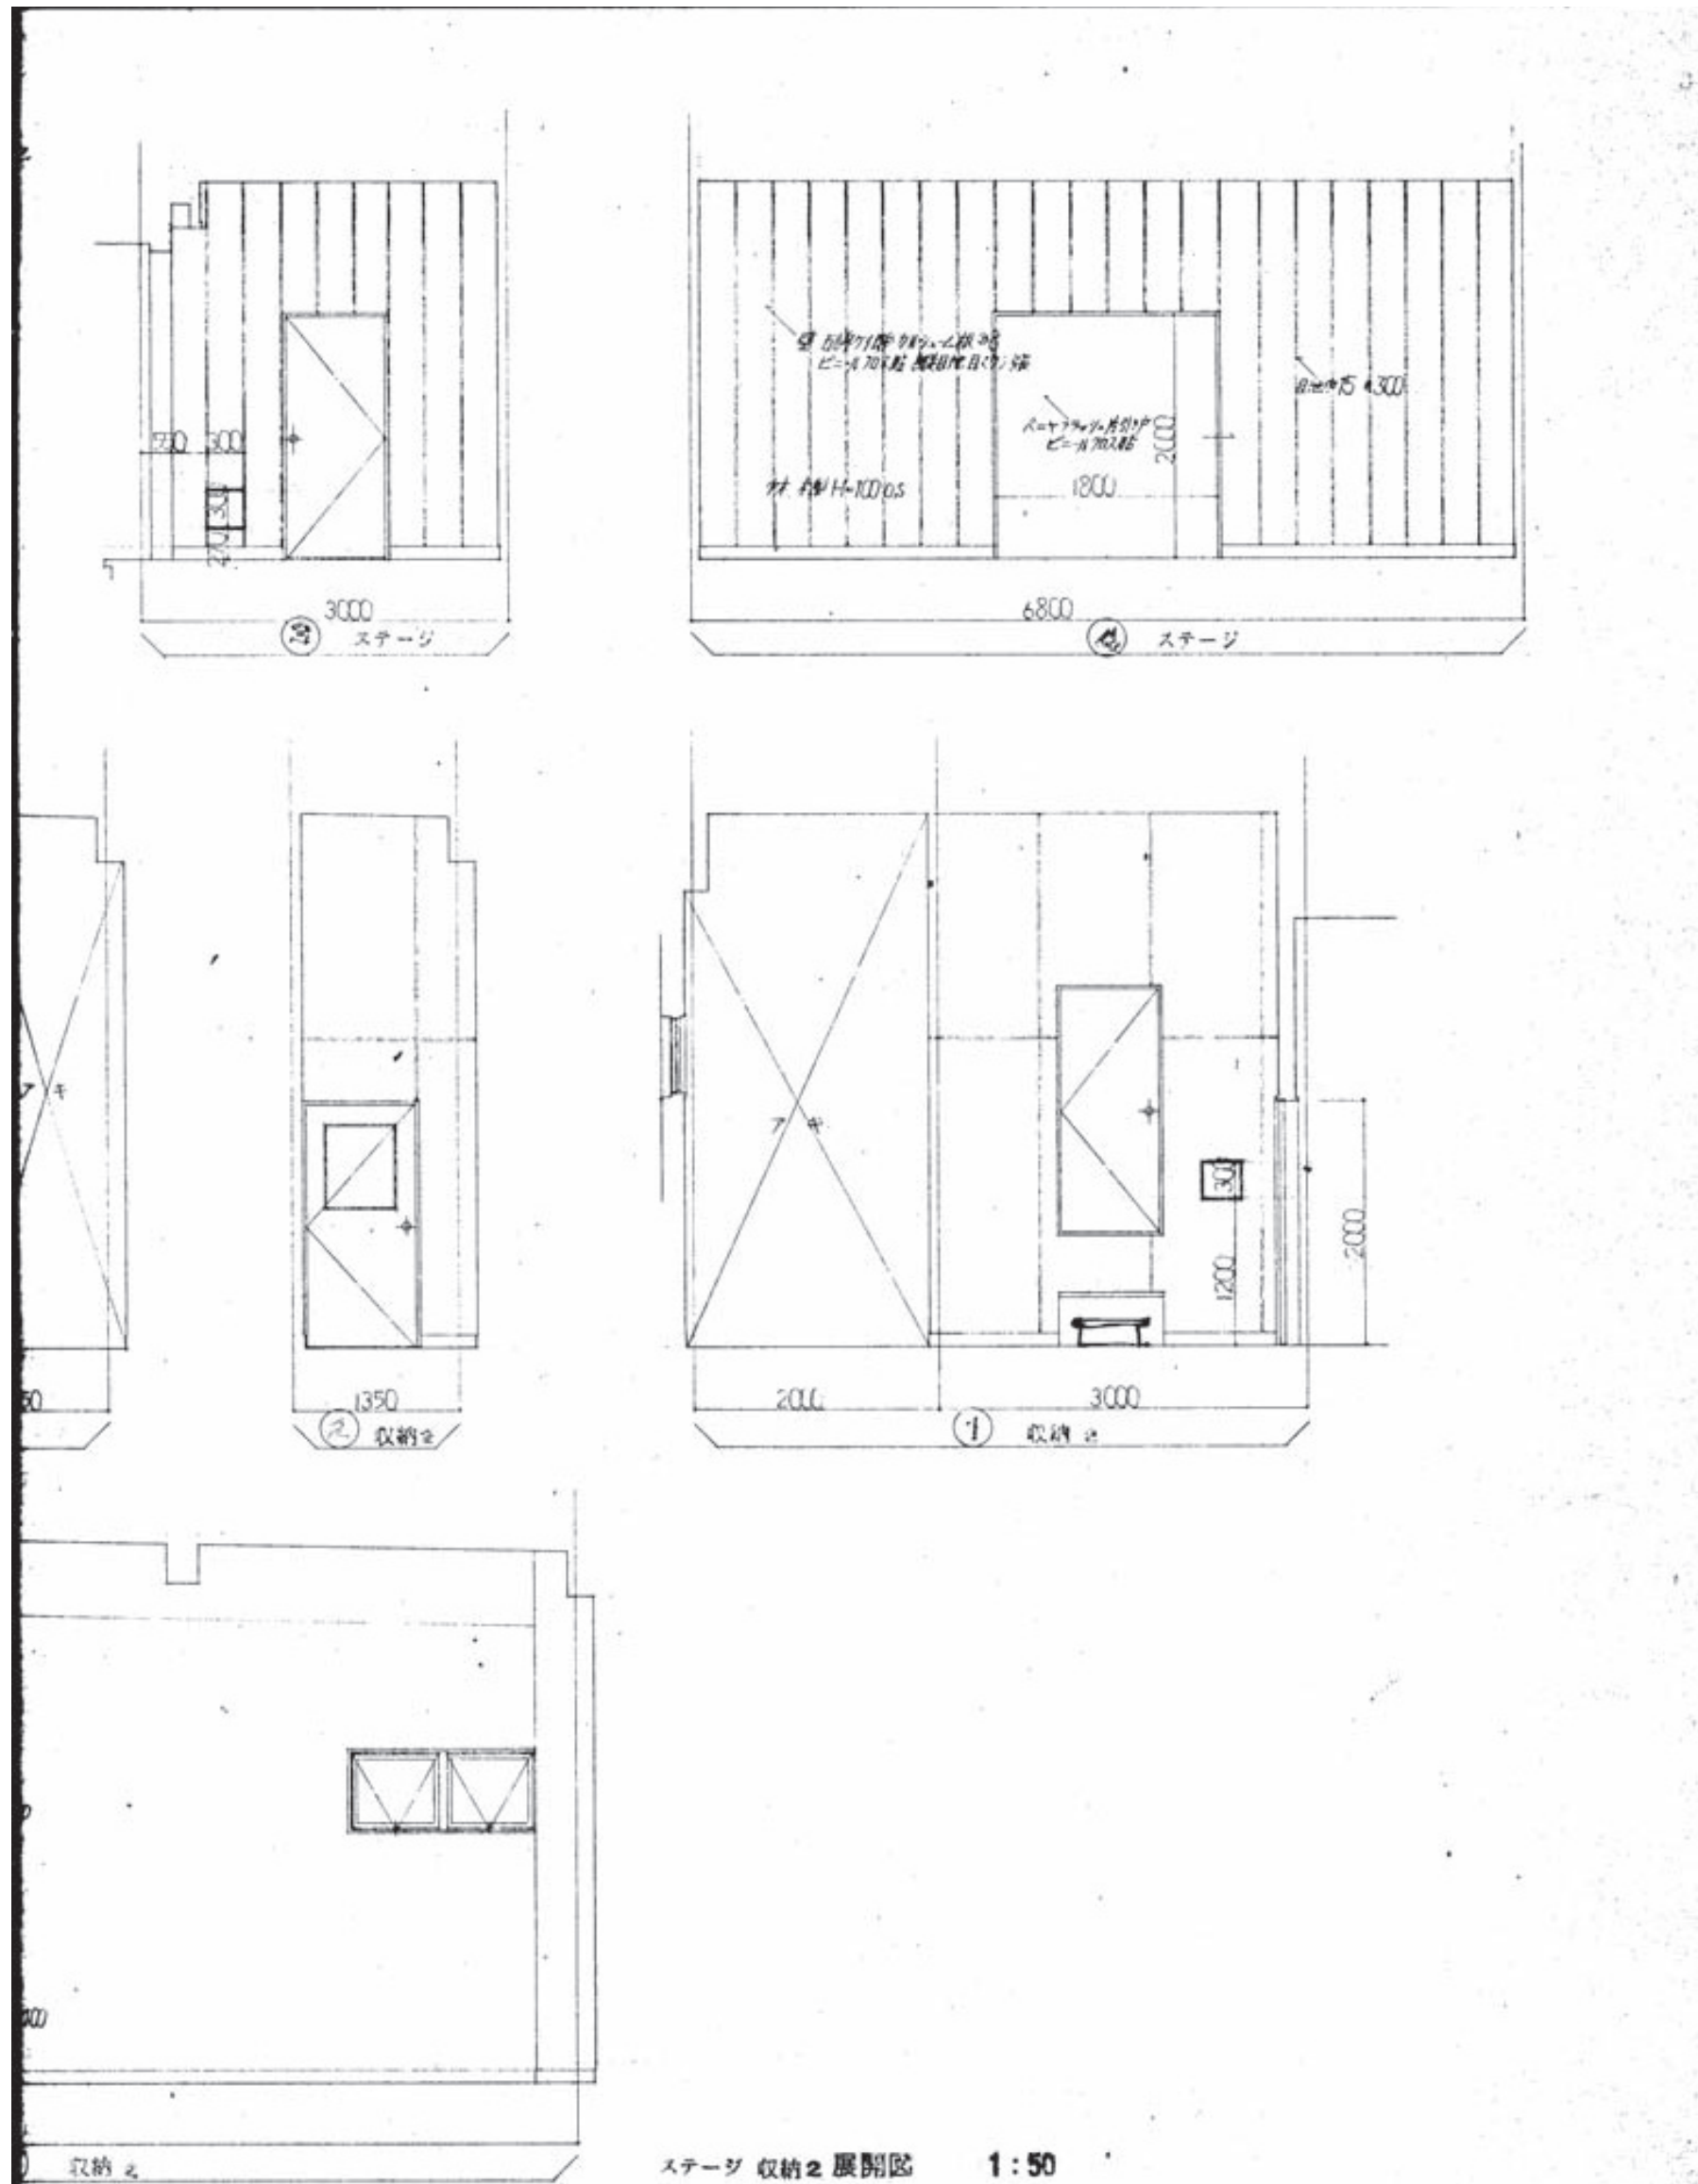
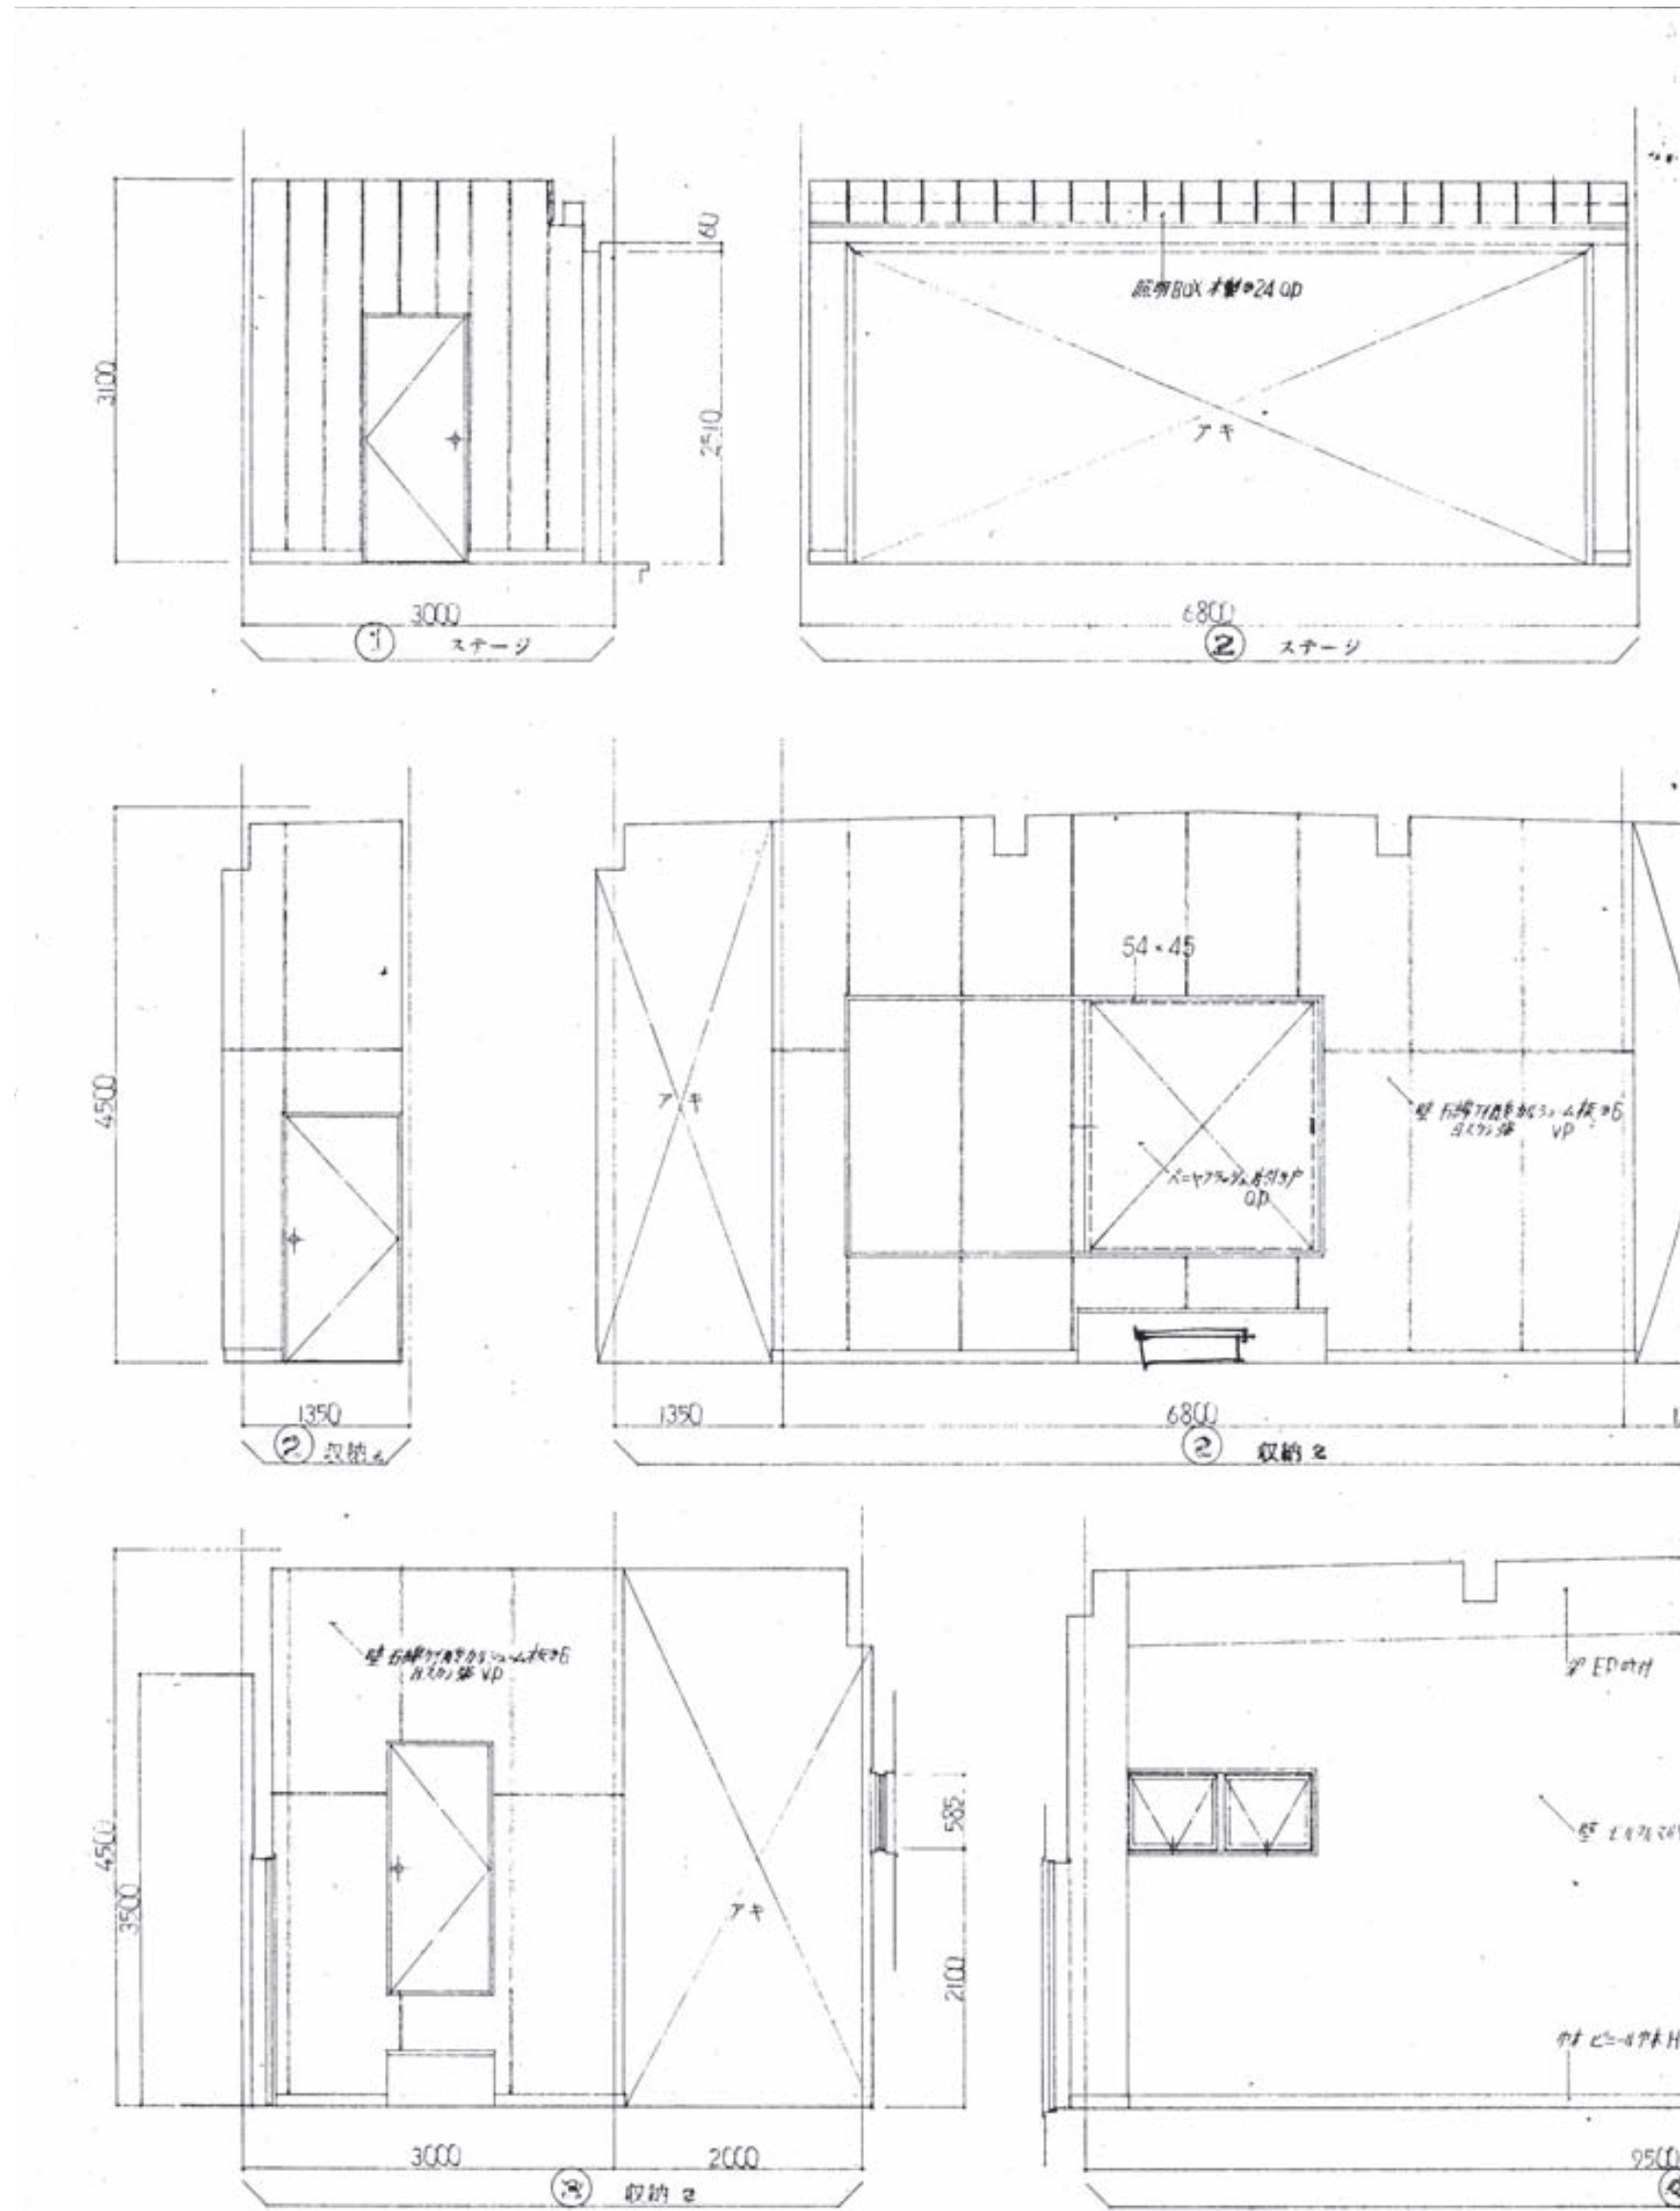


ステージ 収納 2 展開図 1:50

特記			工事名称	朝日公民館等建設工事		年月日	. . .		株式会社 坂本設計事務所		図面種別	解体
			図面内容	【現朝日公民館解体】既存参考図-22		SCALE	A2 -		佐賀県唐津市和多田南先石5番37号 TEL(代)72-5412 1級建築士第317323号 坂本 昭一郎	校 関	製 図	図面番号 A / 30

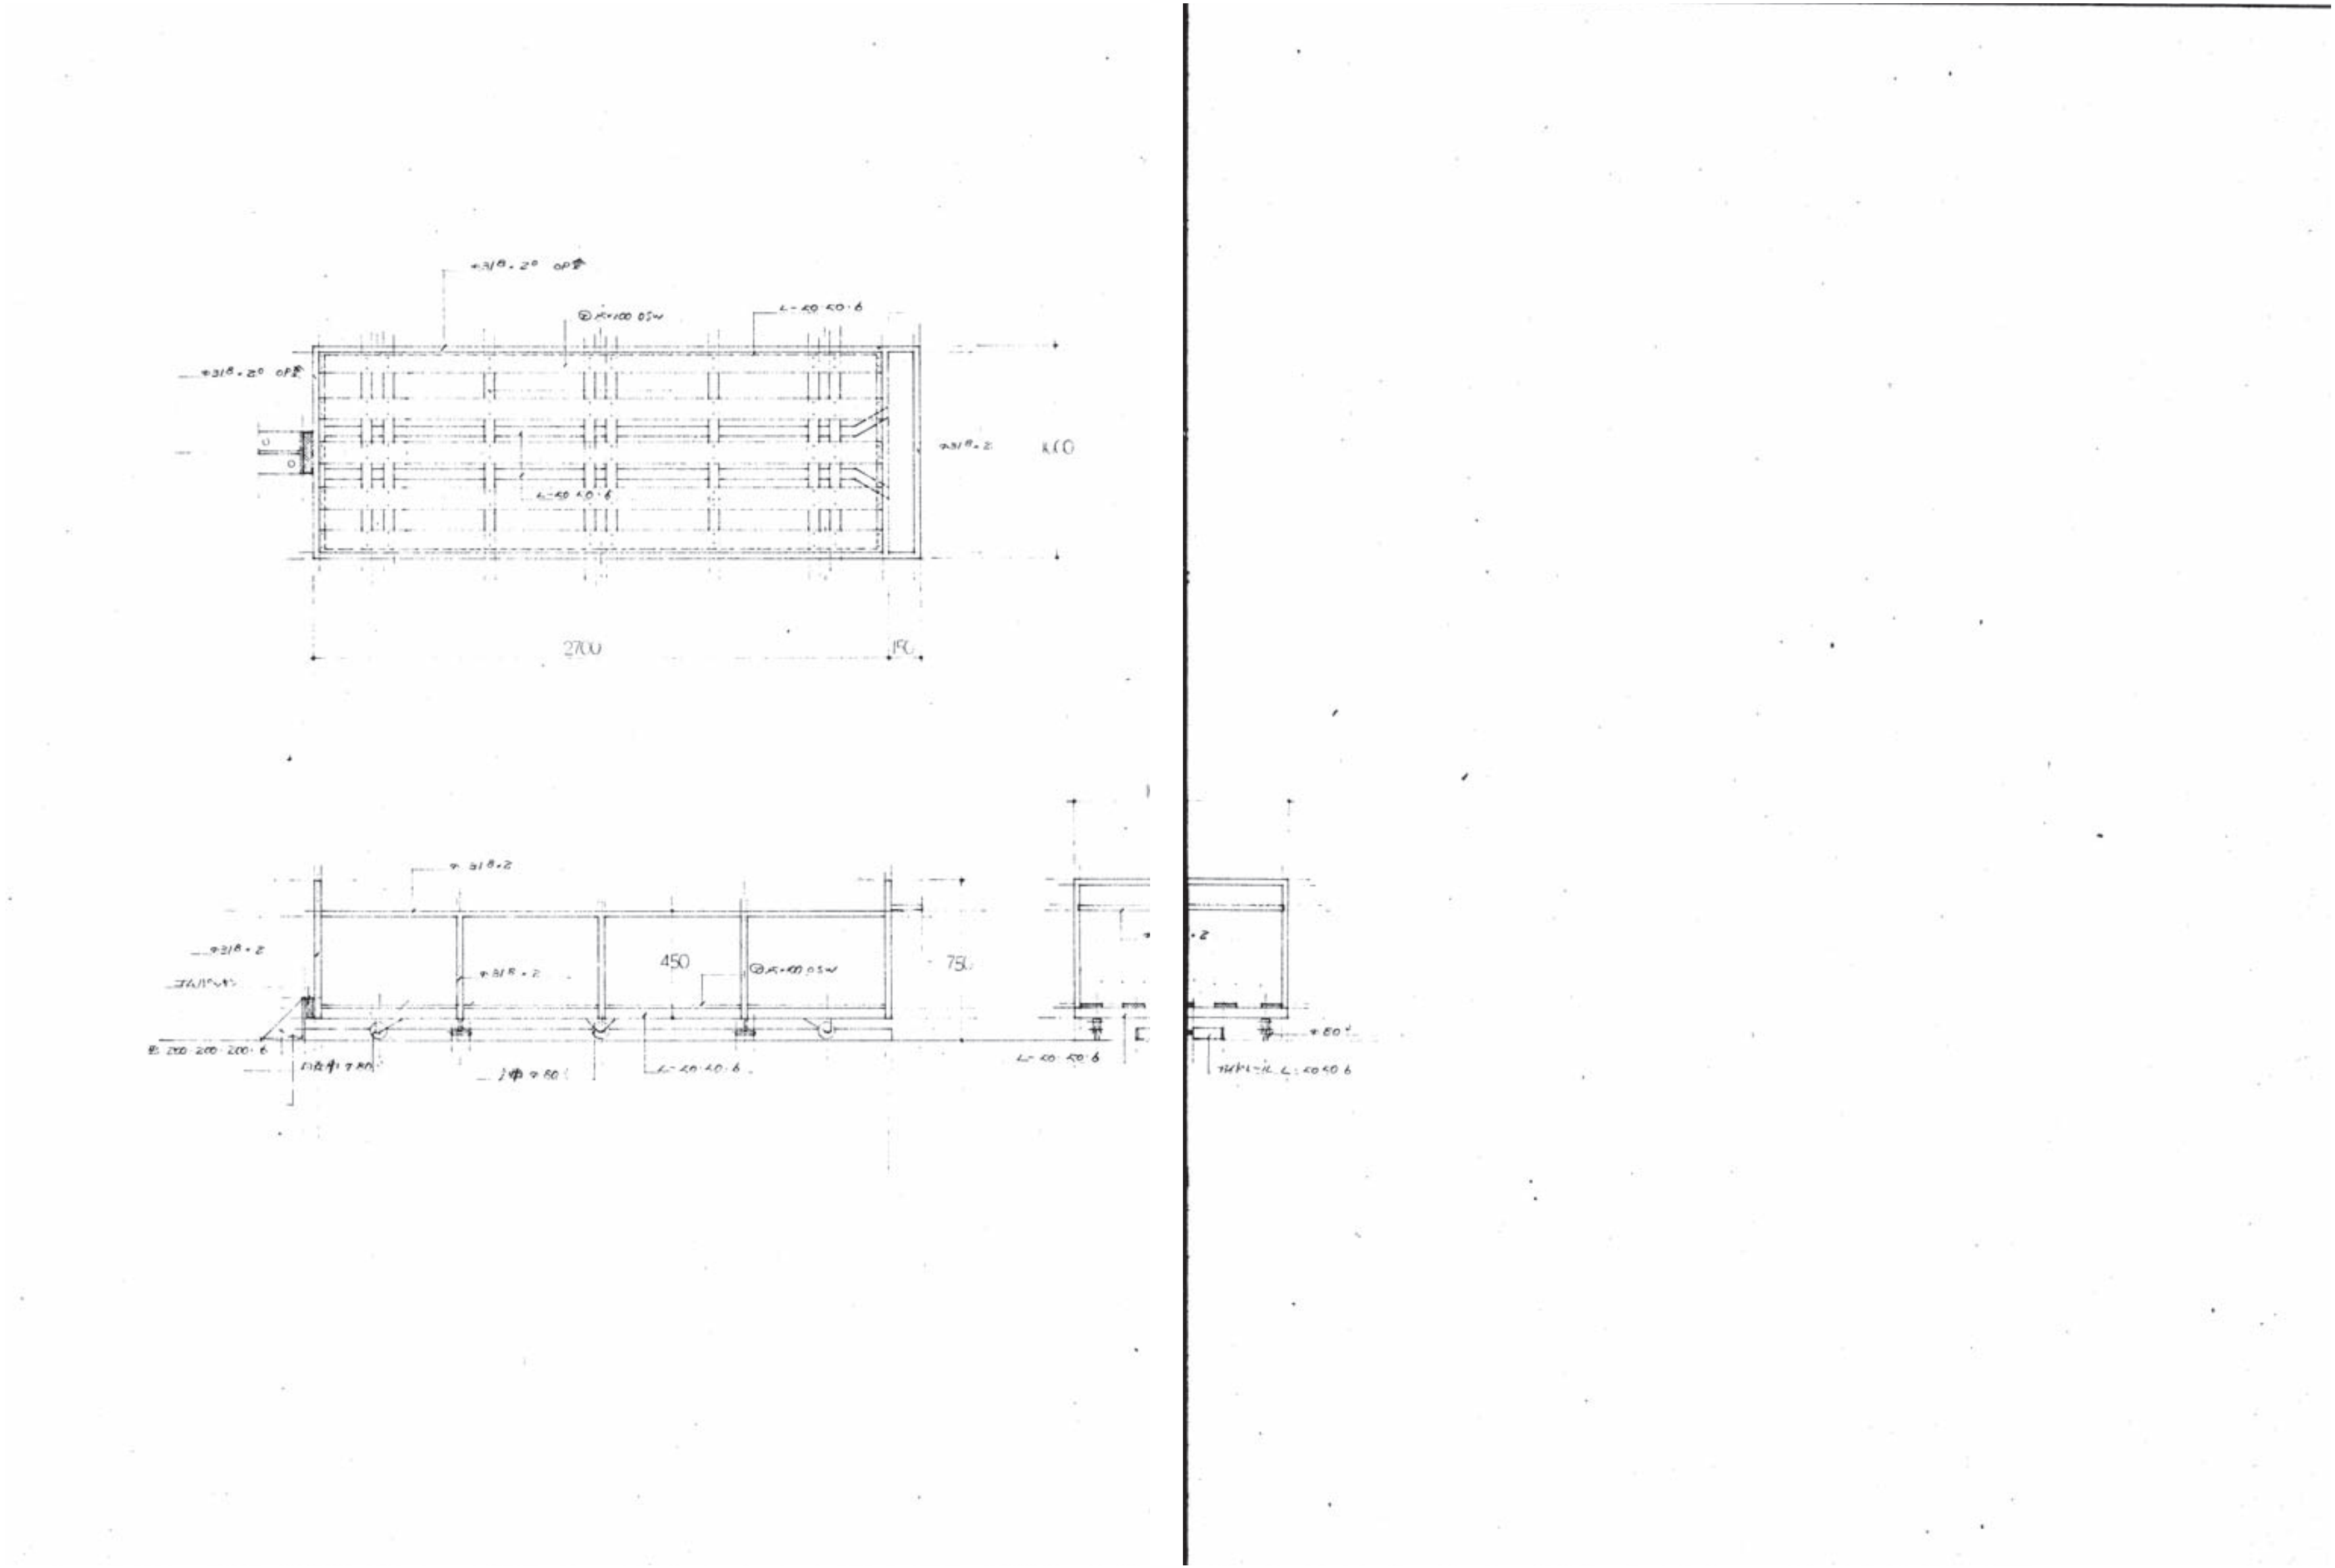

特 記		工 事 名 称	朝 日 公 民 館 等 建 設 工 事	年 月 日	． ． ．	株 式 坂 本 設 計 事 務 所 会 社			図 面 種 別	解 体
		図 面 内 容	【現朝日公民館解体】既存参考図-24	SCALE	A2 ー	佐賀県唐津市和多田南先石5番37号 TEL(代)72-5412	校	製	図 面 番 号	A / 32
						1級建築士第317323号 坂 本 昭 一 郎	関	図		

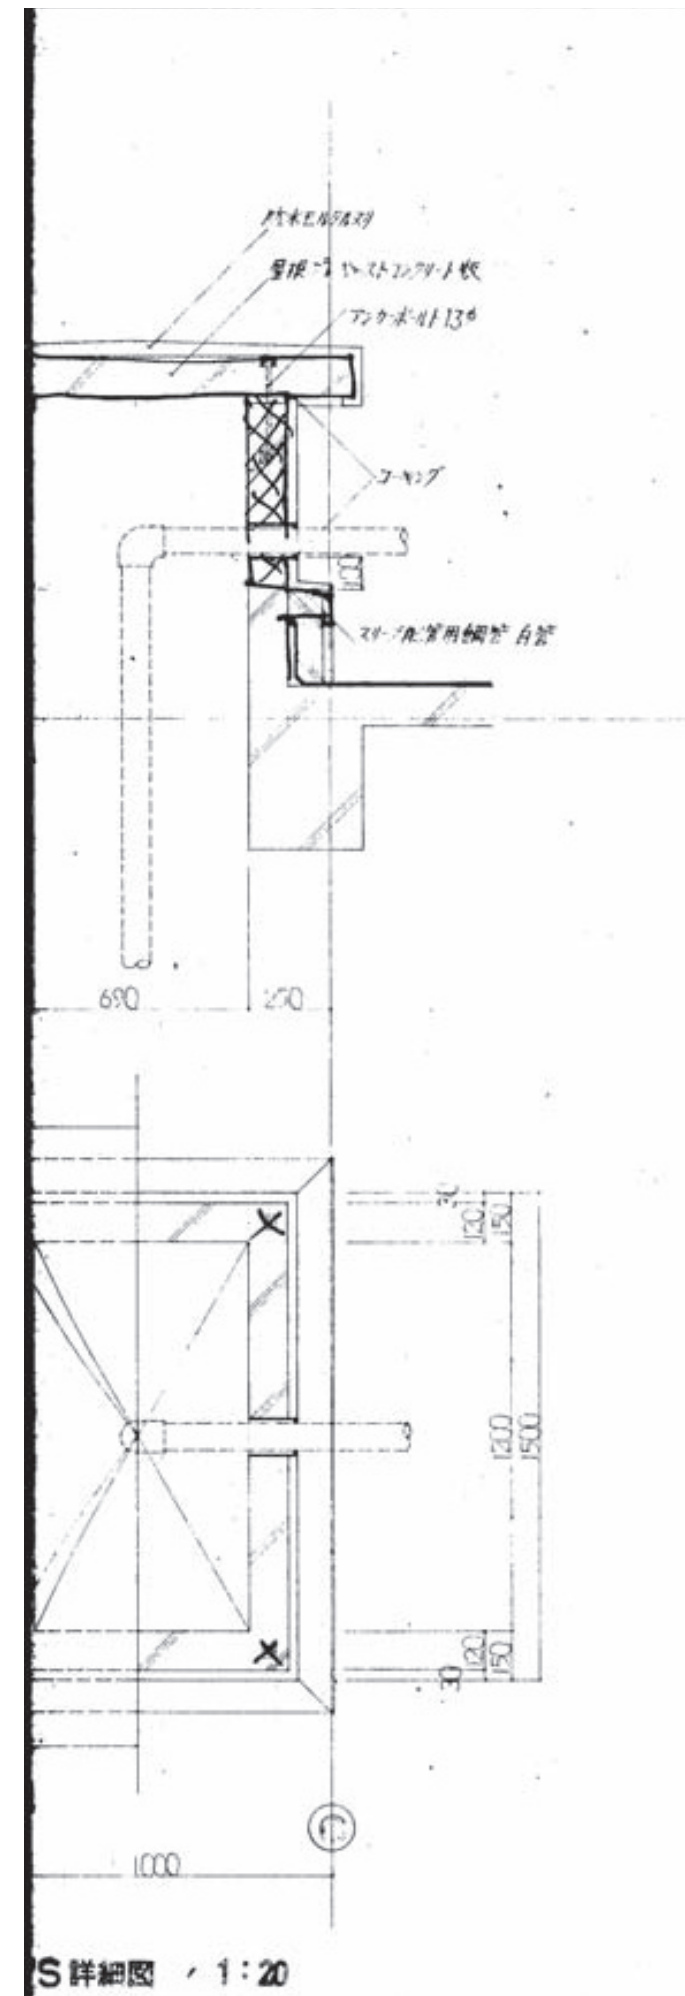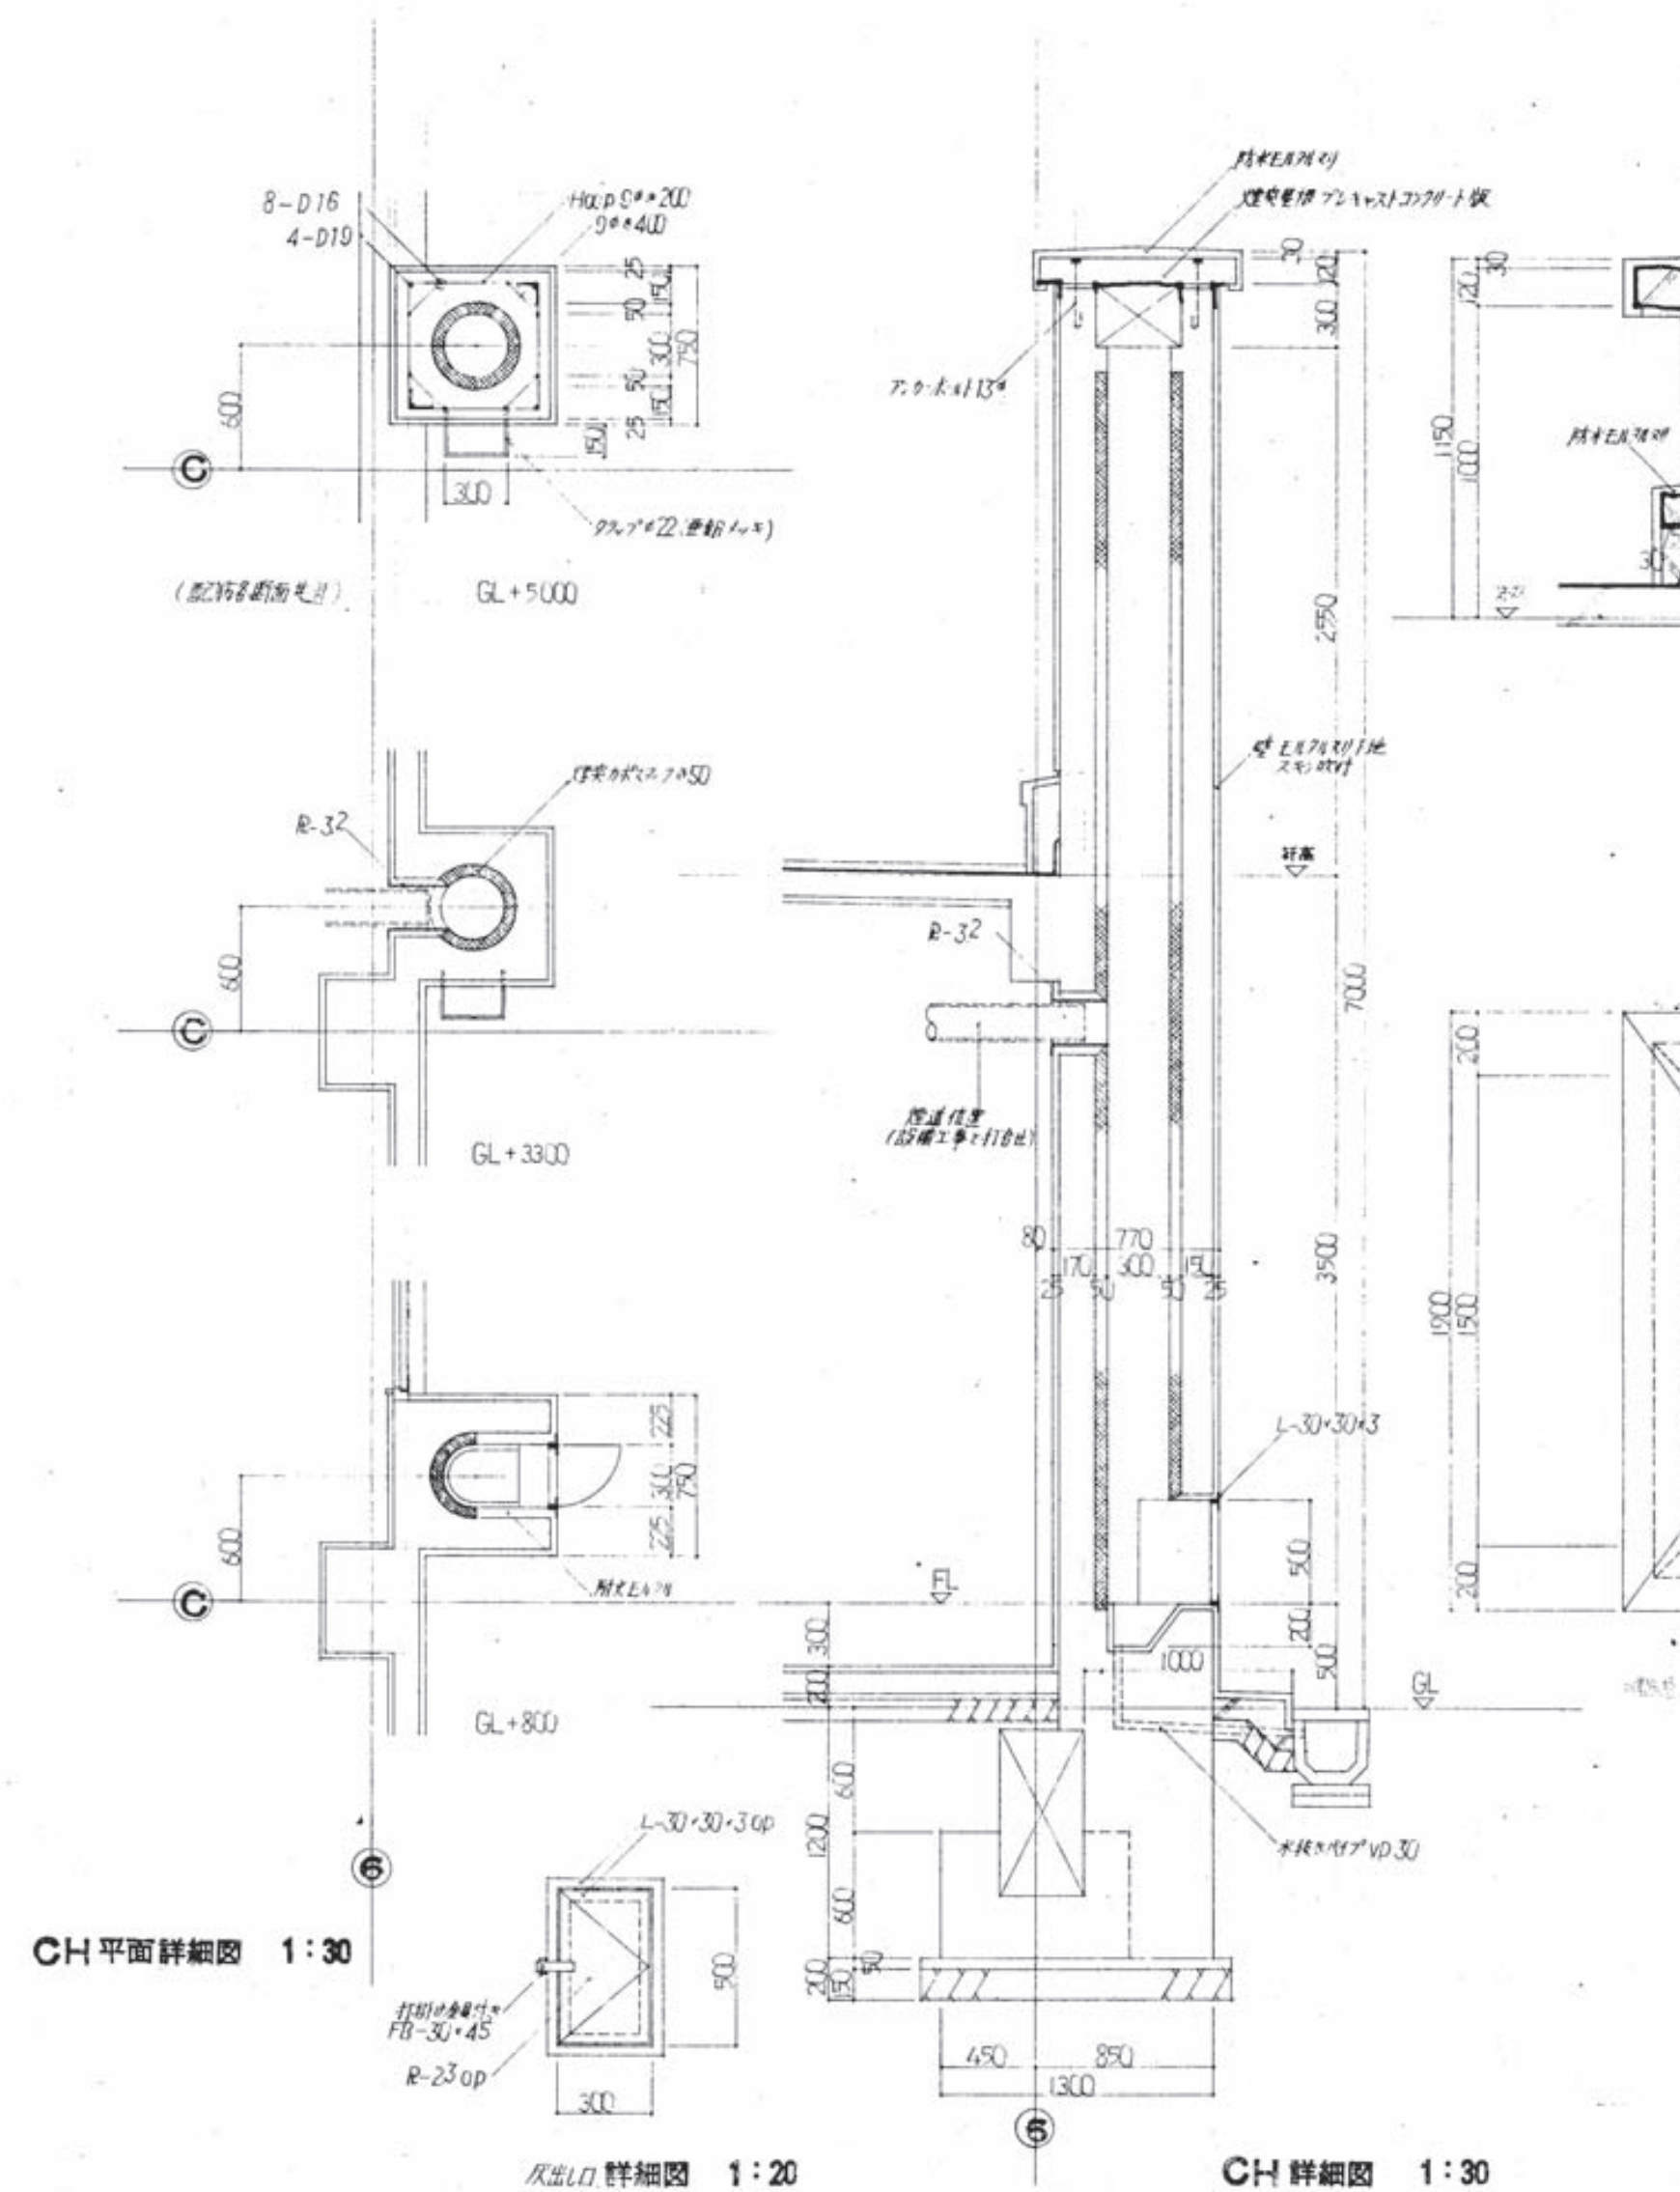

特 記		工 事 名 称	朝 日 公 民 館 等 建 設 工 事	年 月 日	・ ・ ・	株 式 公 司 坂 本 設 計 事 務 所					図 面 種 別	解 体
		図 面 内 容	【現朝日公民館解体】 既存参考図-25	S C A L E	A2	佐賀県唐津市和多田南先石5番37号 TEL(代)72-5412		校 関	製 図		図 面 番 号	A / 33





特記			工事名称	朝日公民館等建設工事		年月日	. . .		株式会社 坂本設計事務所		図面種別	解体
			図面内容	【現朝日公民館解体】既存参考図-26		SCALE	A2 ー		佐賀県唐津市和多田南先石5番37号 TEL(代)72-5412 1級建築士第317323号 坂本 昭一郎	校 関	製 図	図面番号 A / 34

建具表 1:50			
名称	AD-1 アルミサッシ窓(自動開閉付)・FIX付	AD-2 アルミサッシ窓	AW-1 アルミサッシ窓
使用箇所	玄関	浴室	図書室 料理実習室
数量	1	1	2
硝子仕上	17x16%・5%	17x16%・5%	17x15%
金物	71x11他一式	71x11他一式	71x11他一式
備考	枠巾70	16重1F	枠巾70
名称	AW-4 アルミサッシ窓(T型FIX)	AW-5 アルミサッシ窓(FIX付)・一部外倒し窓	
使用箇所	談話コーナー	談話コーナー	
数量	1	1	
硝子仕上	17x15%・3%	17x15%・ランマ3%	
金物	71x11他一式	71x11他一式 排煙手動式ロッド操作	
備考	枠巾70	枠巾70	
名称	AW-8 アルミサッシ窓	AW-9 アルミサッシ窓(FIX付)	AW-10 アルミサッシ窓
使用箇所	講堂 大会議室	講堂 大会議室	洗面所 便所 M
数量	4	2	2
硝子仕上	17x15%	17x15%・ランマ3%	17x15%
金物	71x11他一式	71x11他一式	71x11他一式
備考	枠巾70	枠巾70	枠巾70


名称	AW-2 アルミサッシ窓	AW-3 アルミサッシ窓	
使用箇所	図書室 事務室 会議室 音楽研修室	会議室 収納 2	廊下
数量	4	1	1
硝子仕上	17x15%	17x15%	17x15%
金物	71x11他一式	71x11他一式	71x11他一式
備考	16重1F 排煙手動式ロッド操作	枠巾70	枠巾70
名称	AW-6 アルミサッシ窓(FIX付)・一部外倒し窓	AW-7 アルミサッシ窓(FIX付)・一部外倒し窓	
使用箇所	ロビー	講堂 大会議室	
数量	1	1	
硝子仕上	17x15%・ランマ3%	17x15%・ランマ3%	
金物	71x11他一式 排煙手動式ロッド操作	71x11他一式 排煙手動式ロッド操作	
備考	枠巾70	枠巾70	
名称	AW-11 アルミサッシ窓(FIX付)	AW-12 アルミサッシ窓	
使用箇所	浴室	事務室 床下室	
数量	1	2	
硝子仕上	17x15%	17x15%	
金物	71x11他一式	71x11他一式	
備考	枠巾70	枠巾70	

建具表 2 1:50					
名称	SD-1 スチール製開口戸	SD-2 スチール製開口戸	SD-3 スチール製開口戸	SD-4 スチール製開口戸	SD-5 スチール製開口戸
図面					
使用箇所	機械室	機械室	脱衣室	収納室	料理実習室
数量	1	1	1	1	1
硝子仕上	OP	OP	OP	OP	OP



名称						
図面						
使用箇所						
数量						
硝子仕上						
金物						
備考						

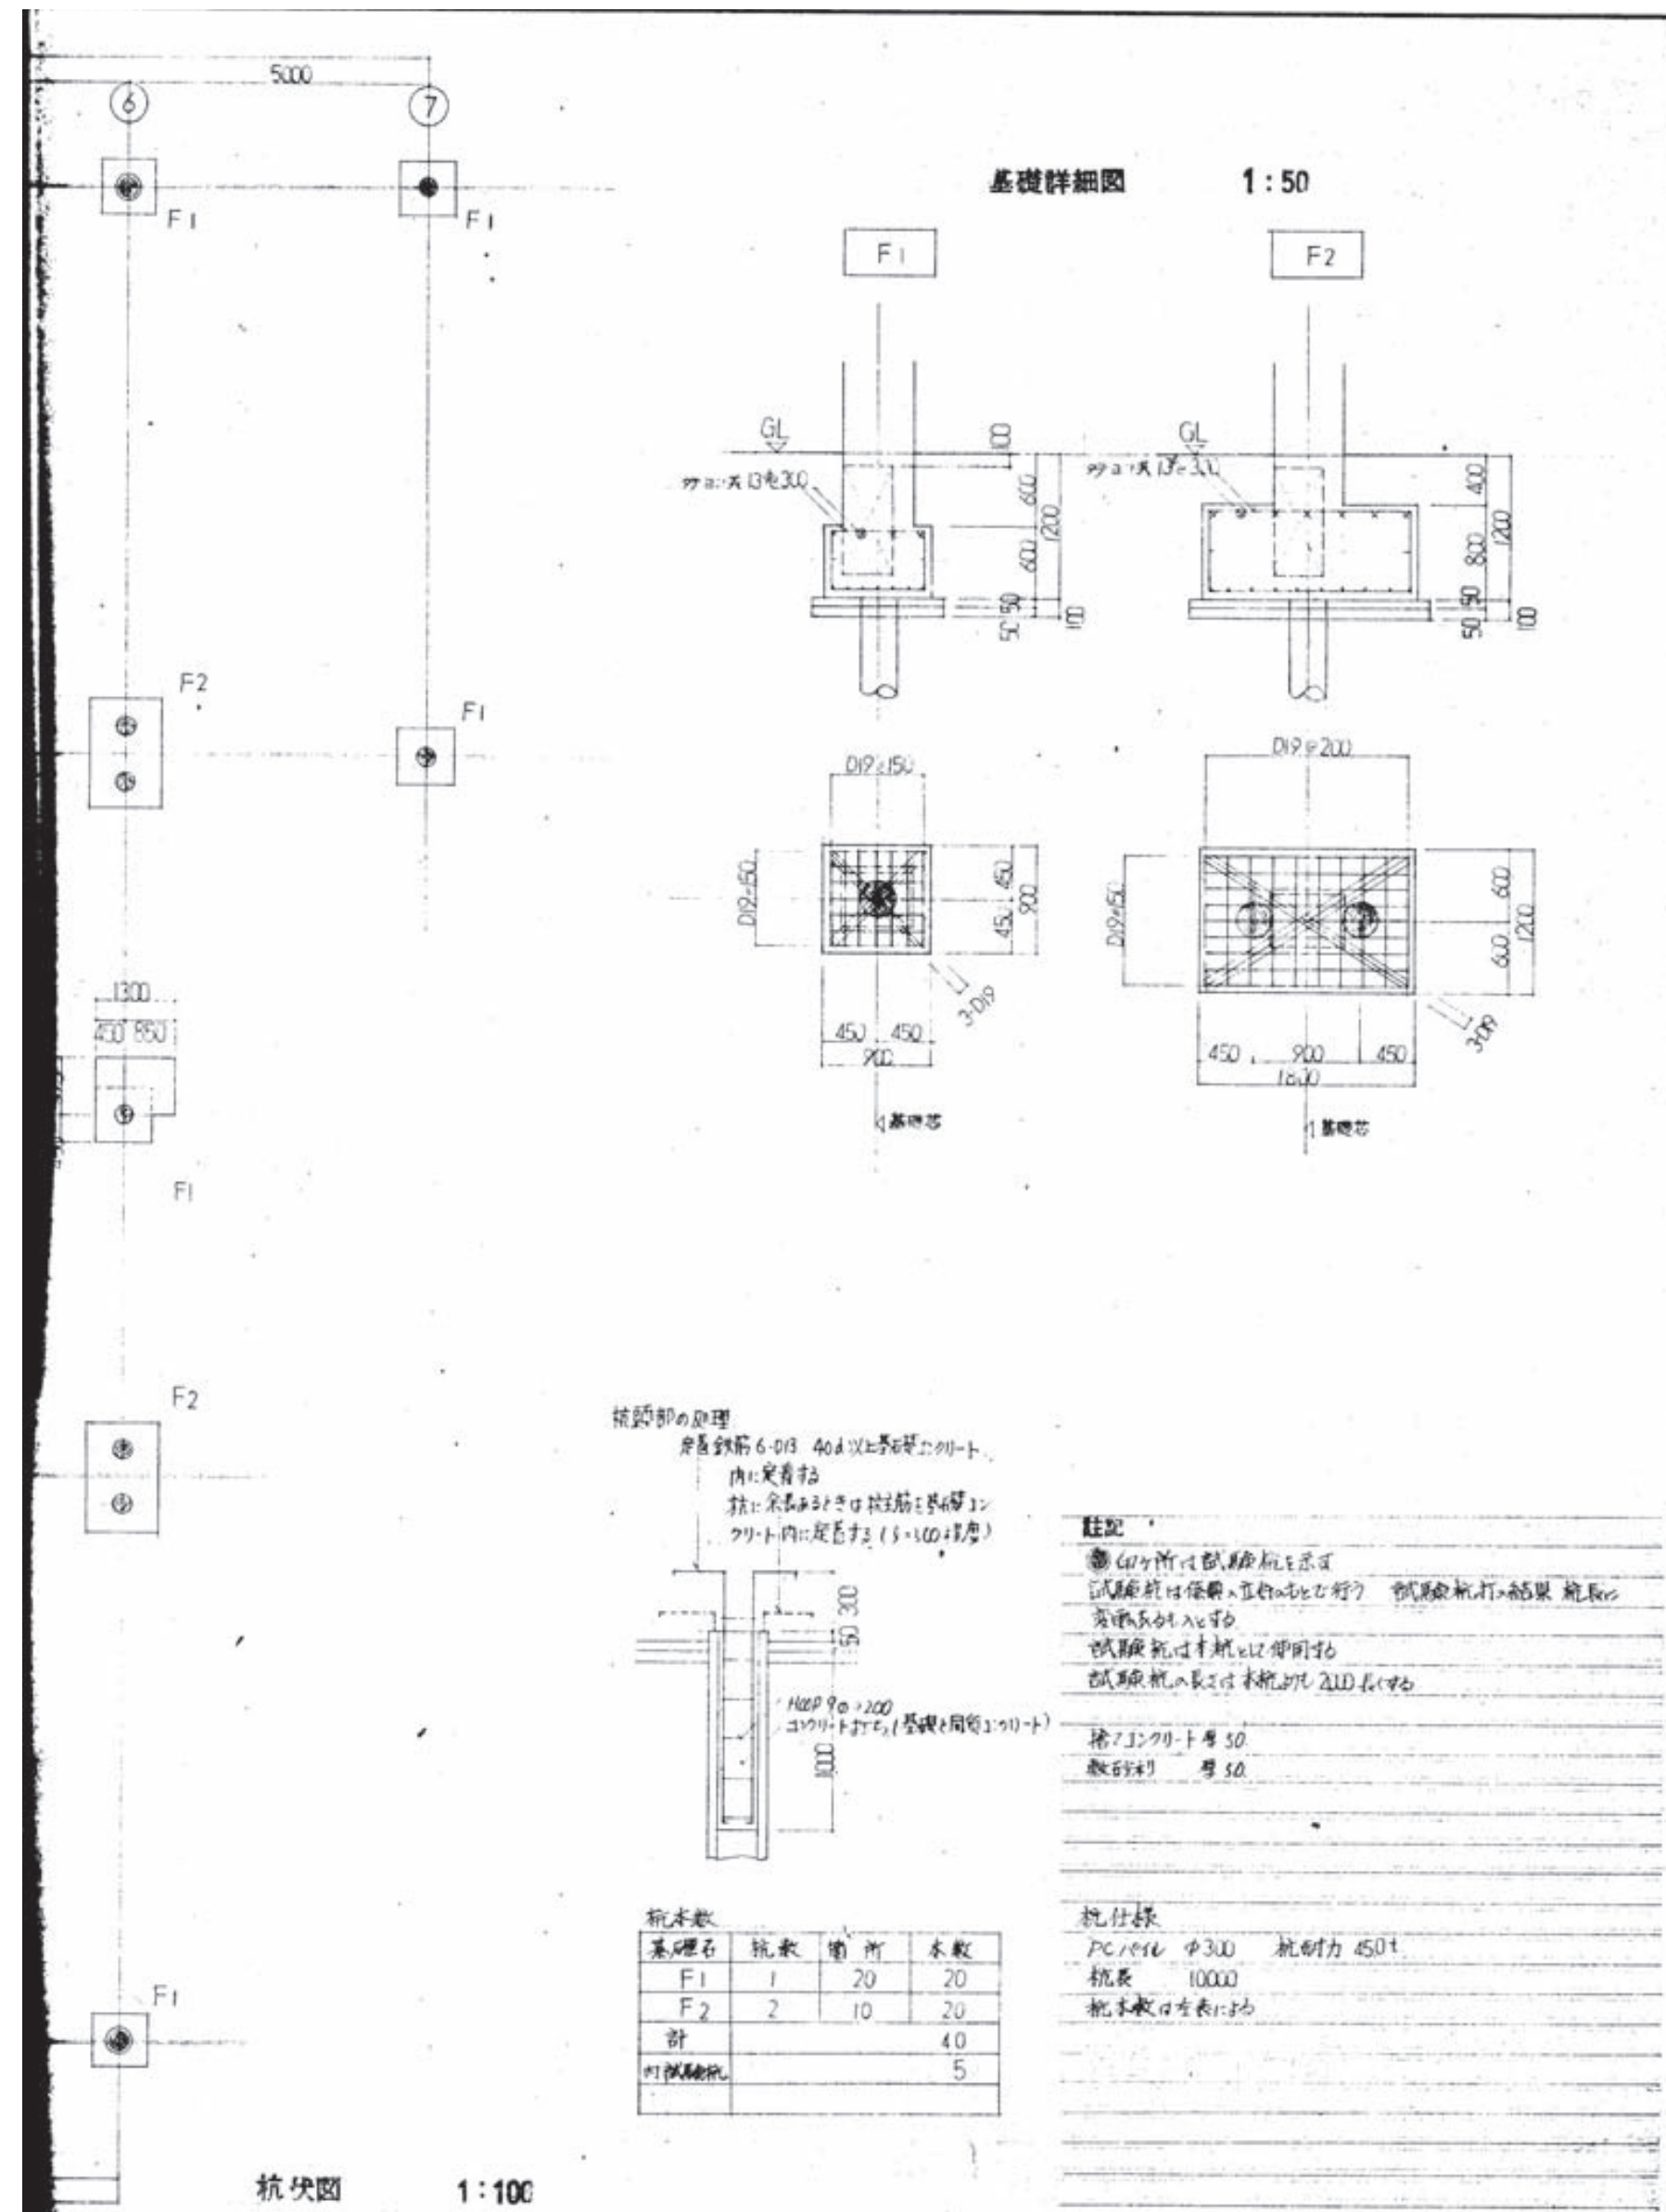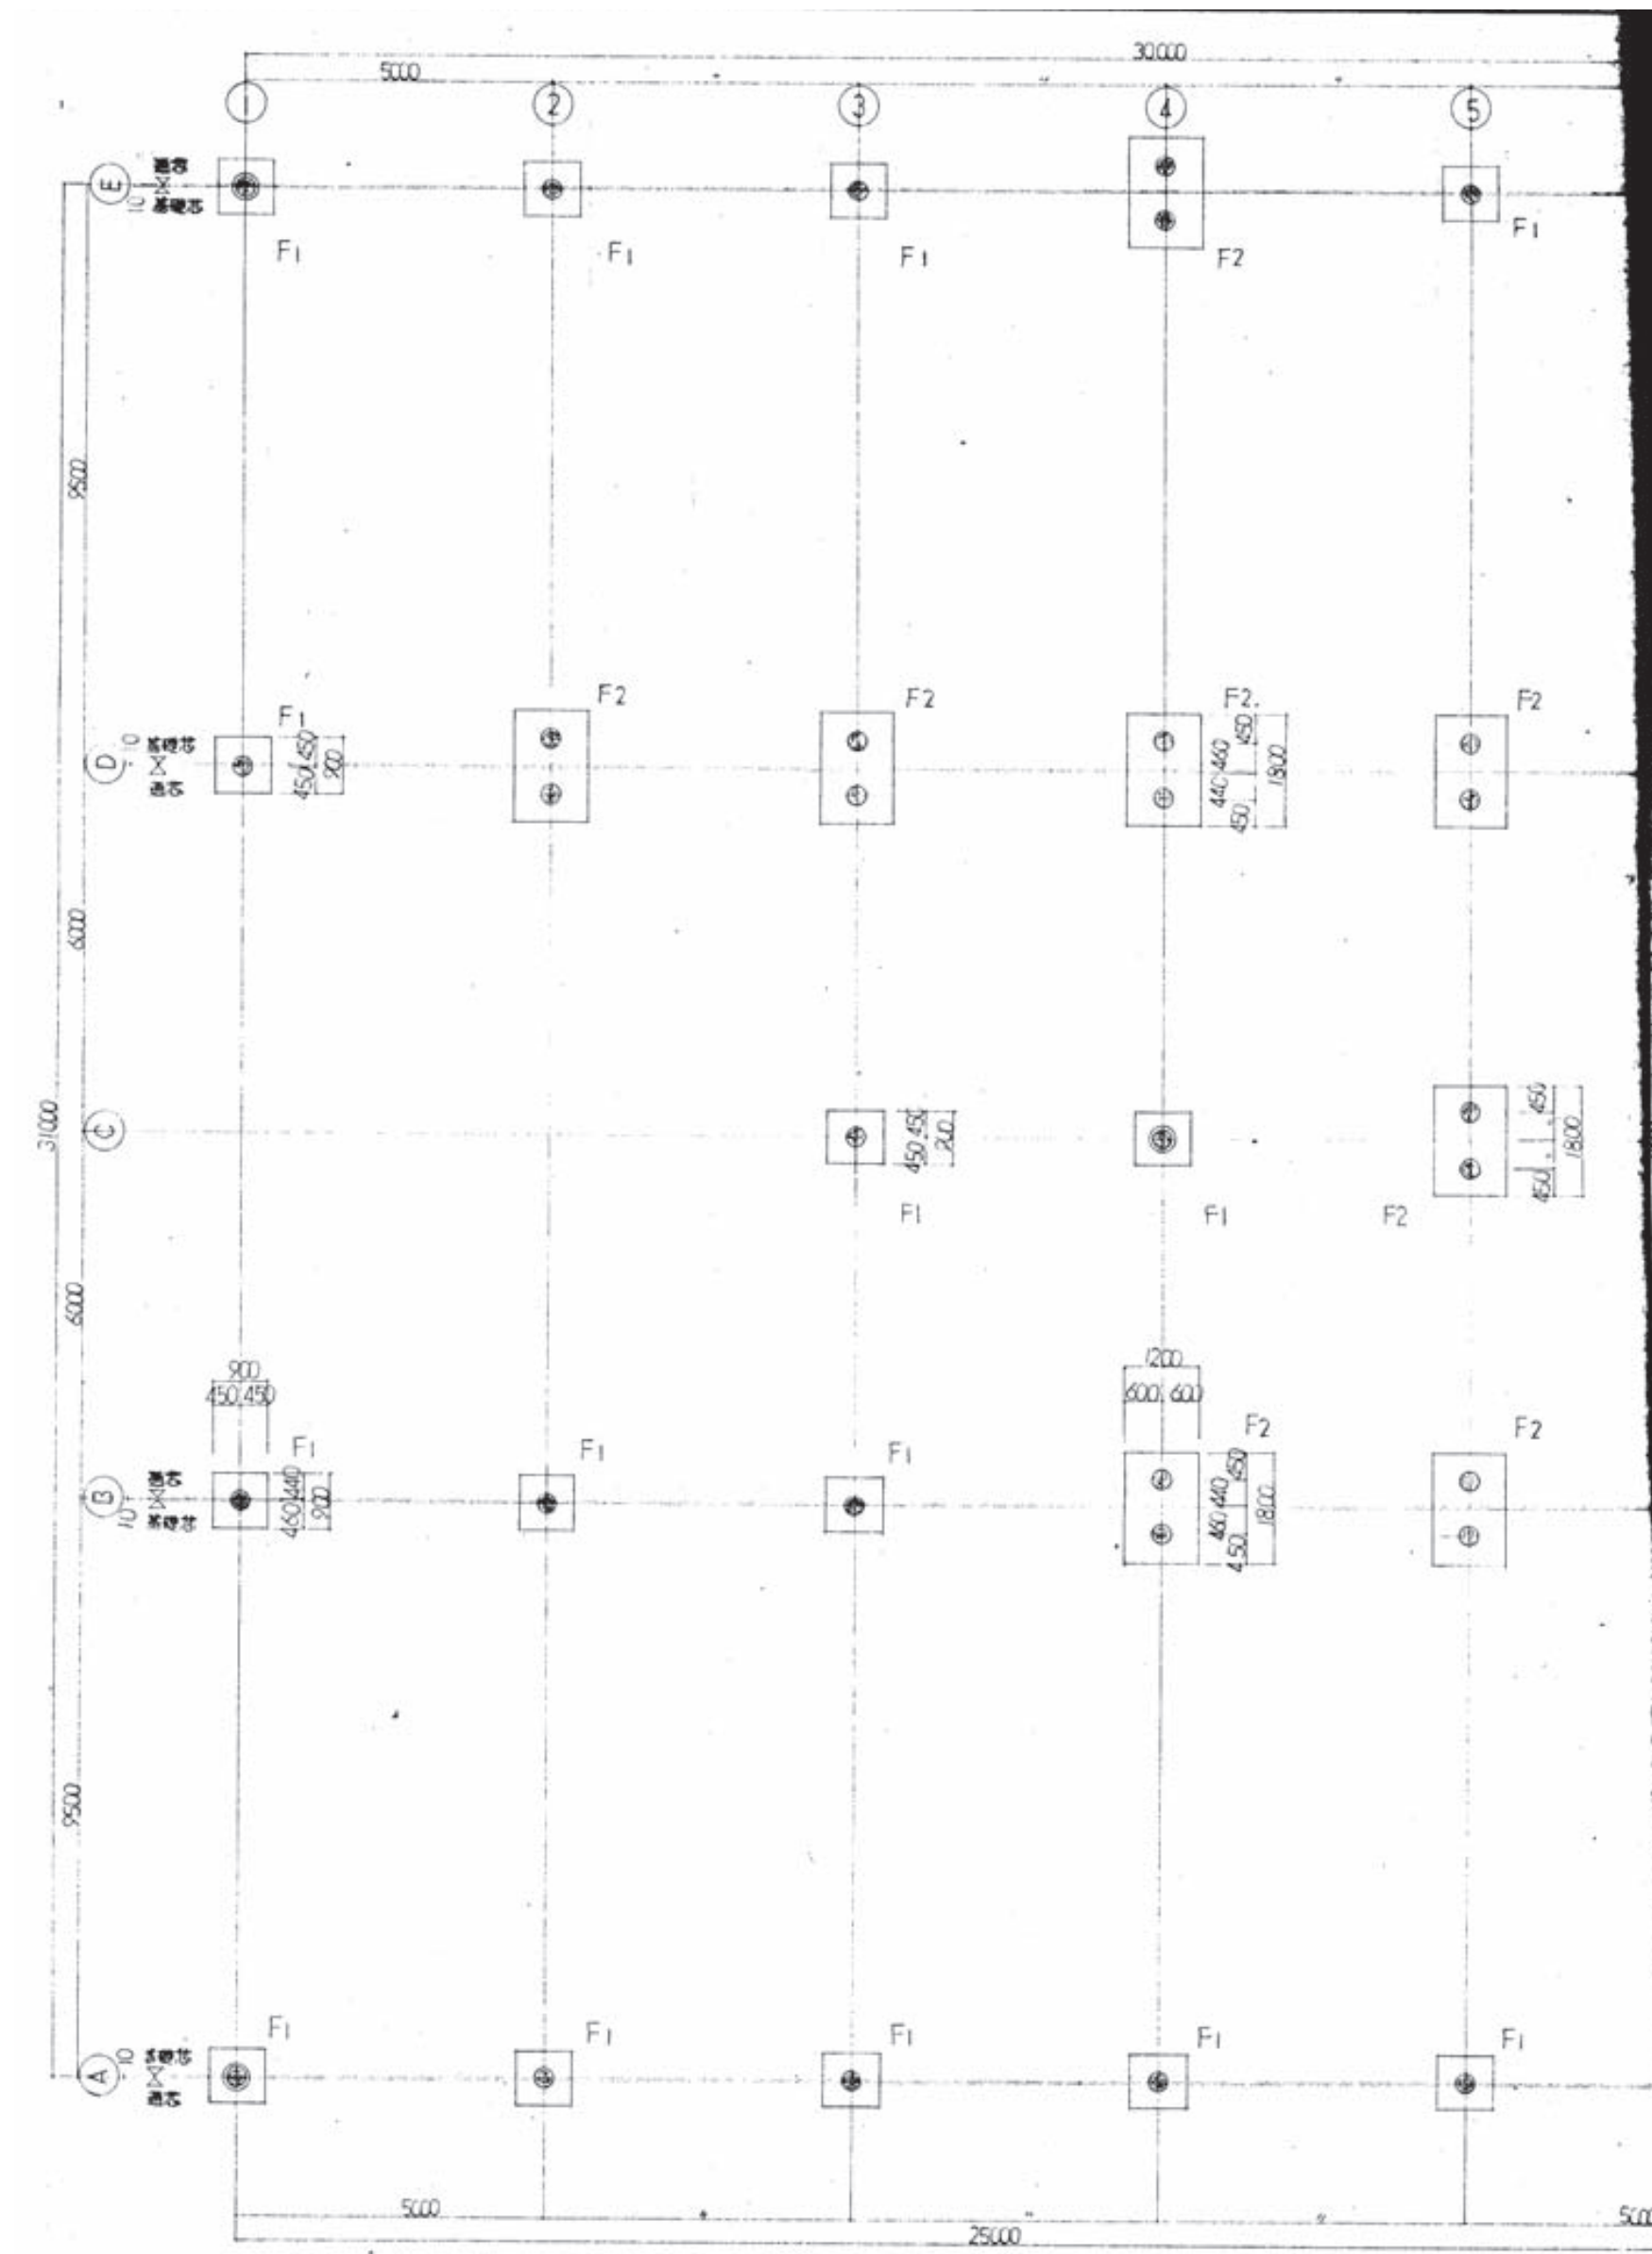

特記		工事名称	朝日公民館等建設工事		年月日	. . .		株式会社 坂本設計事務所		図面種別	解体
		図面内容	【現朝日公民館解体】既存参考図-29		SCALE	A2 -		佐賀県唐津市和多田南先石5番37号 TEL(代)72-5412 1級建築士第317323号 坂本 昭一郎	校 関	製 図	図面番号 A / 37

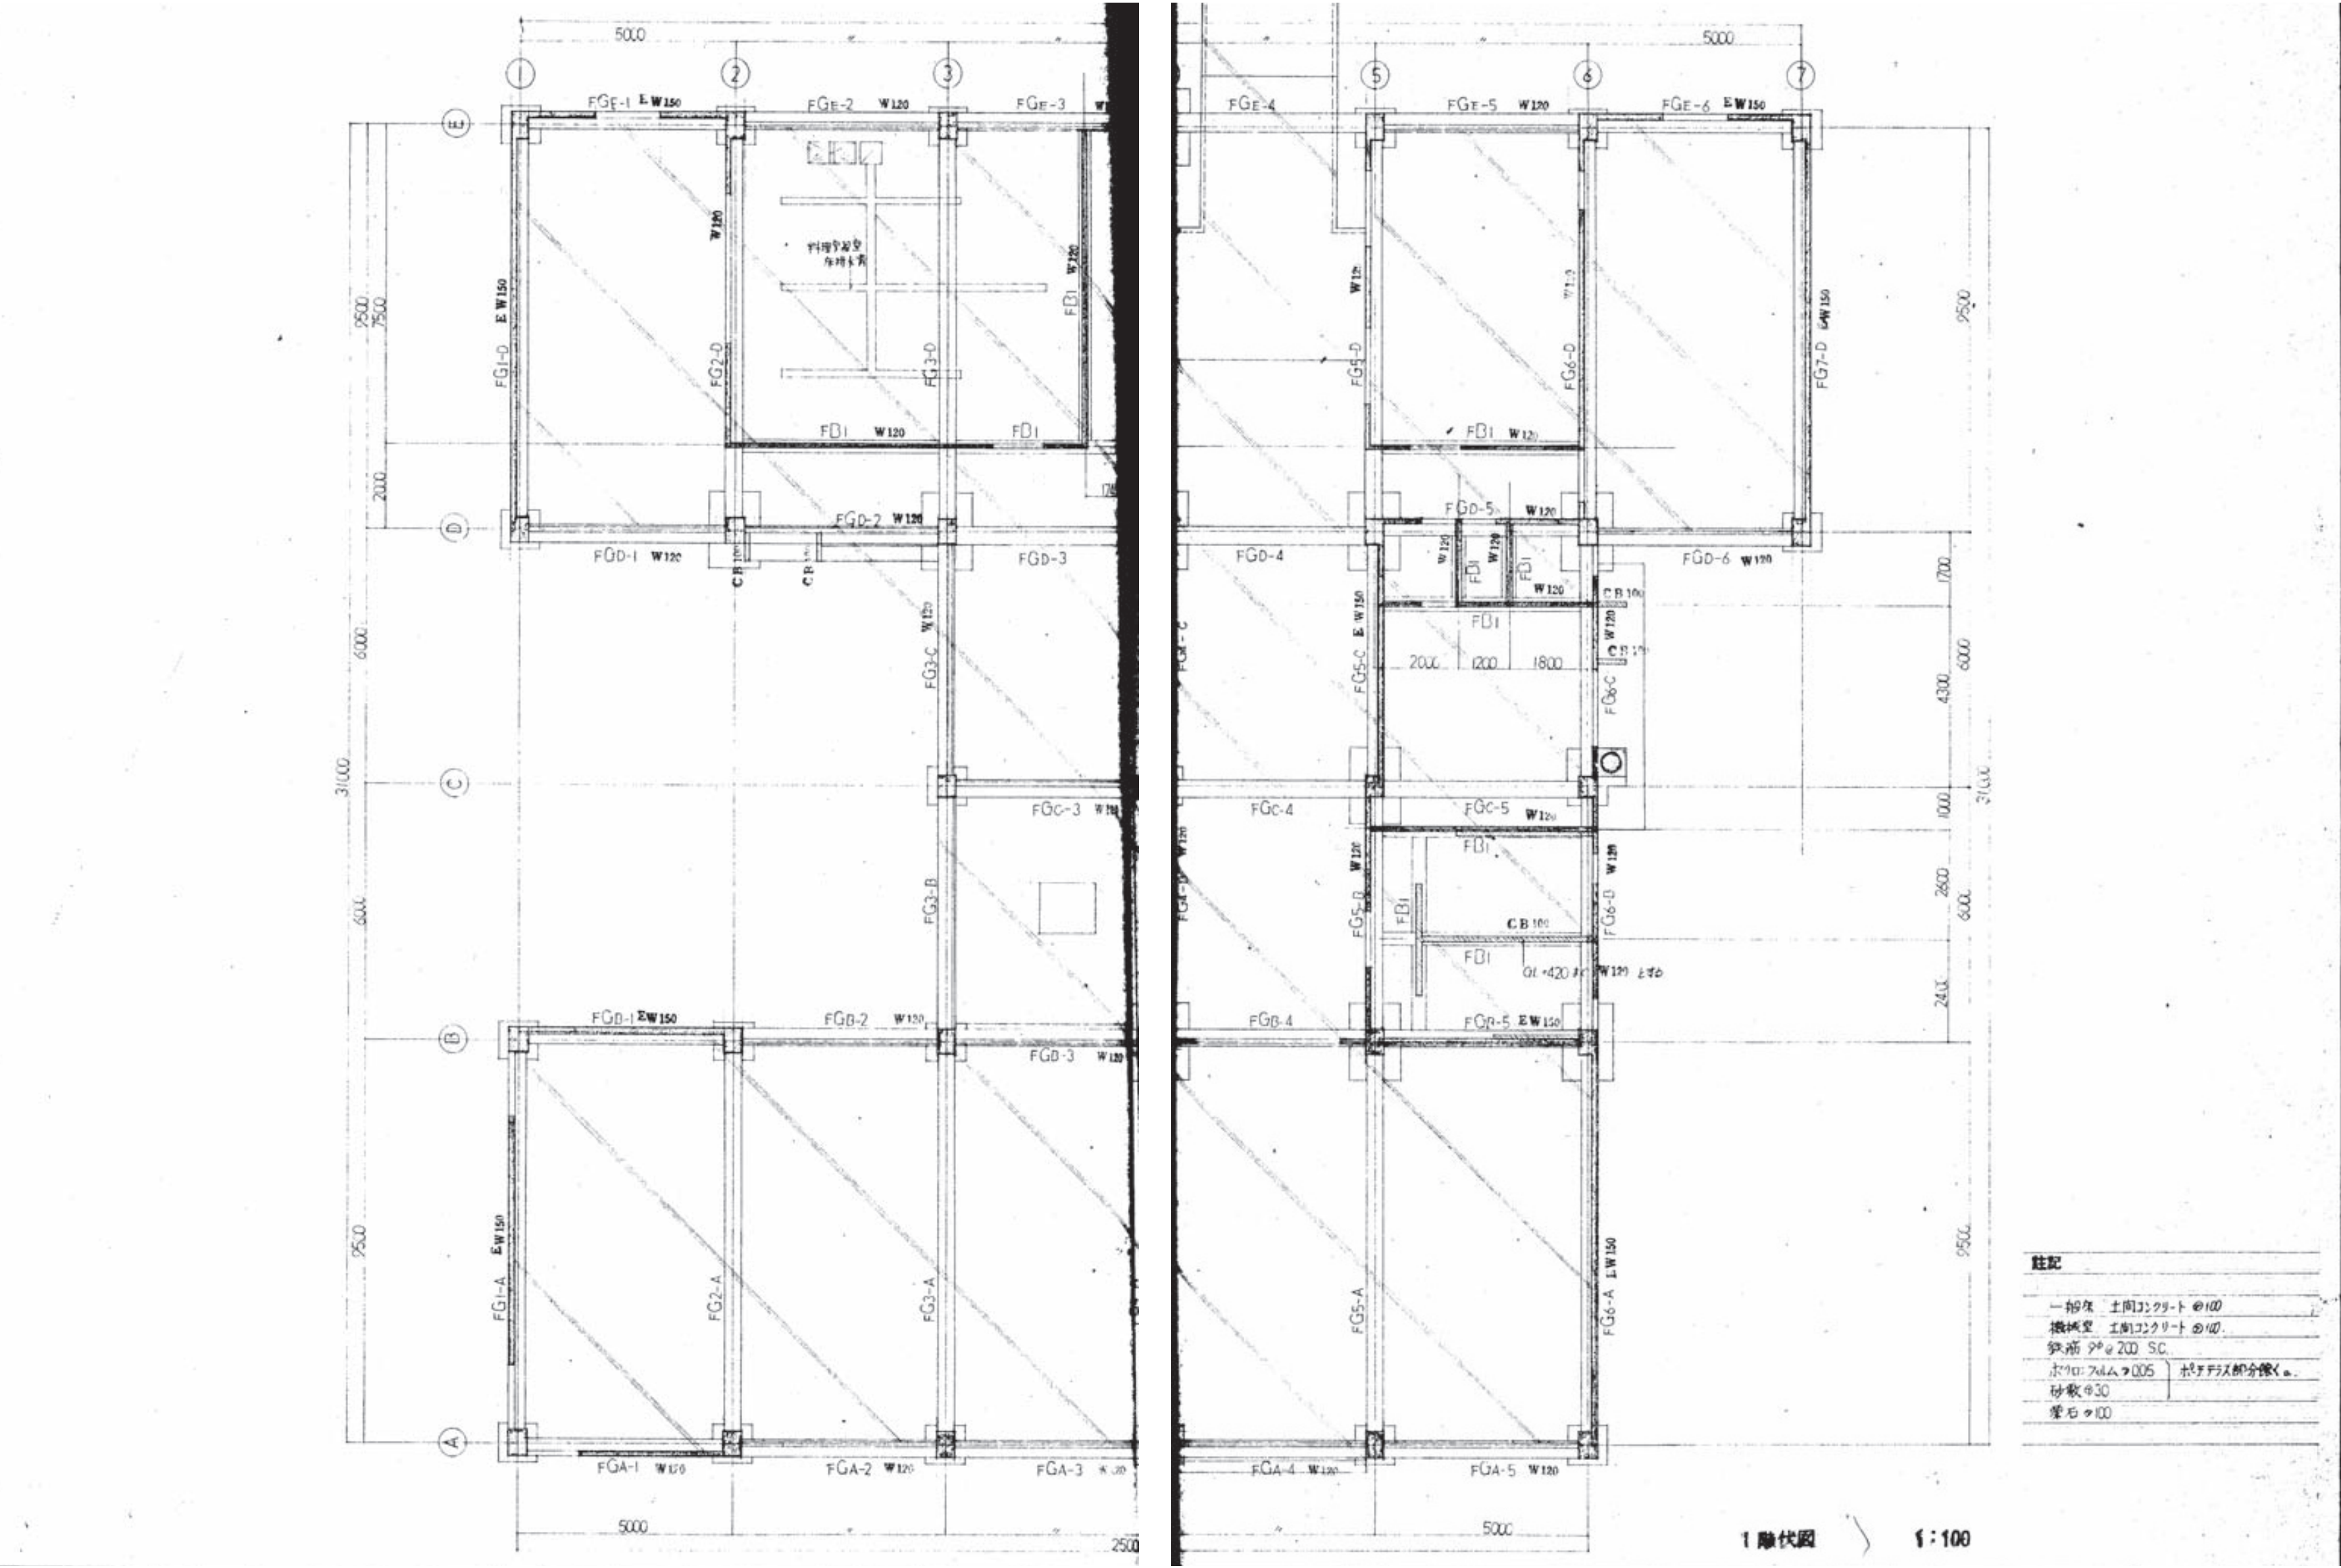



特記	工事名称		朝日公民館等建設工事	年月日	...	株式会社 坂本設計事務所		図面種別	解体
	図面内容		【現朝日公民館解体】既存参考図-30	SCALE	A2 -	佐賀県唐津市和多田南先石5番37号 TEL(代)72-5412 1級建築士第317323号 坂本 昭一郎	校 関	製 図	図面番号 A / 38

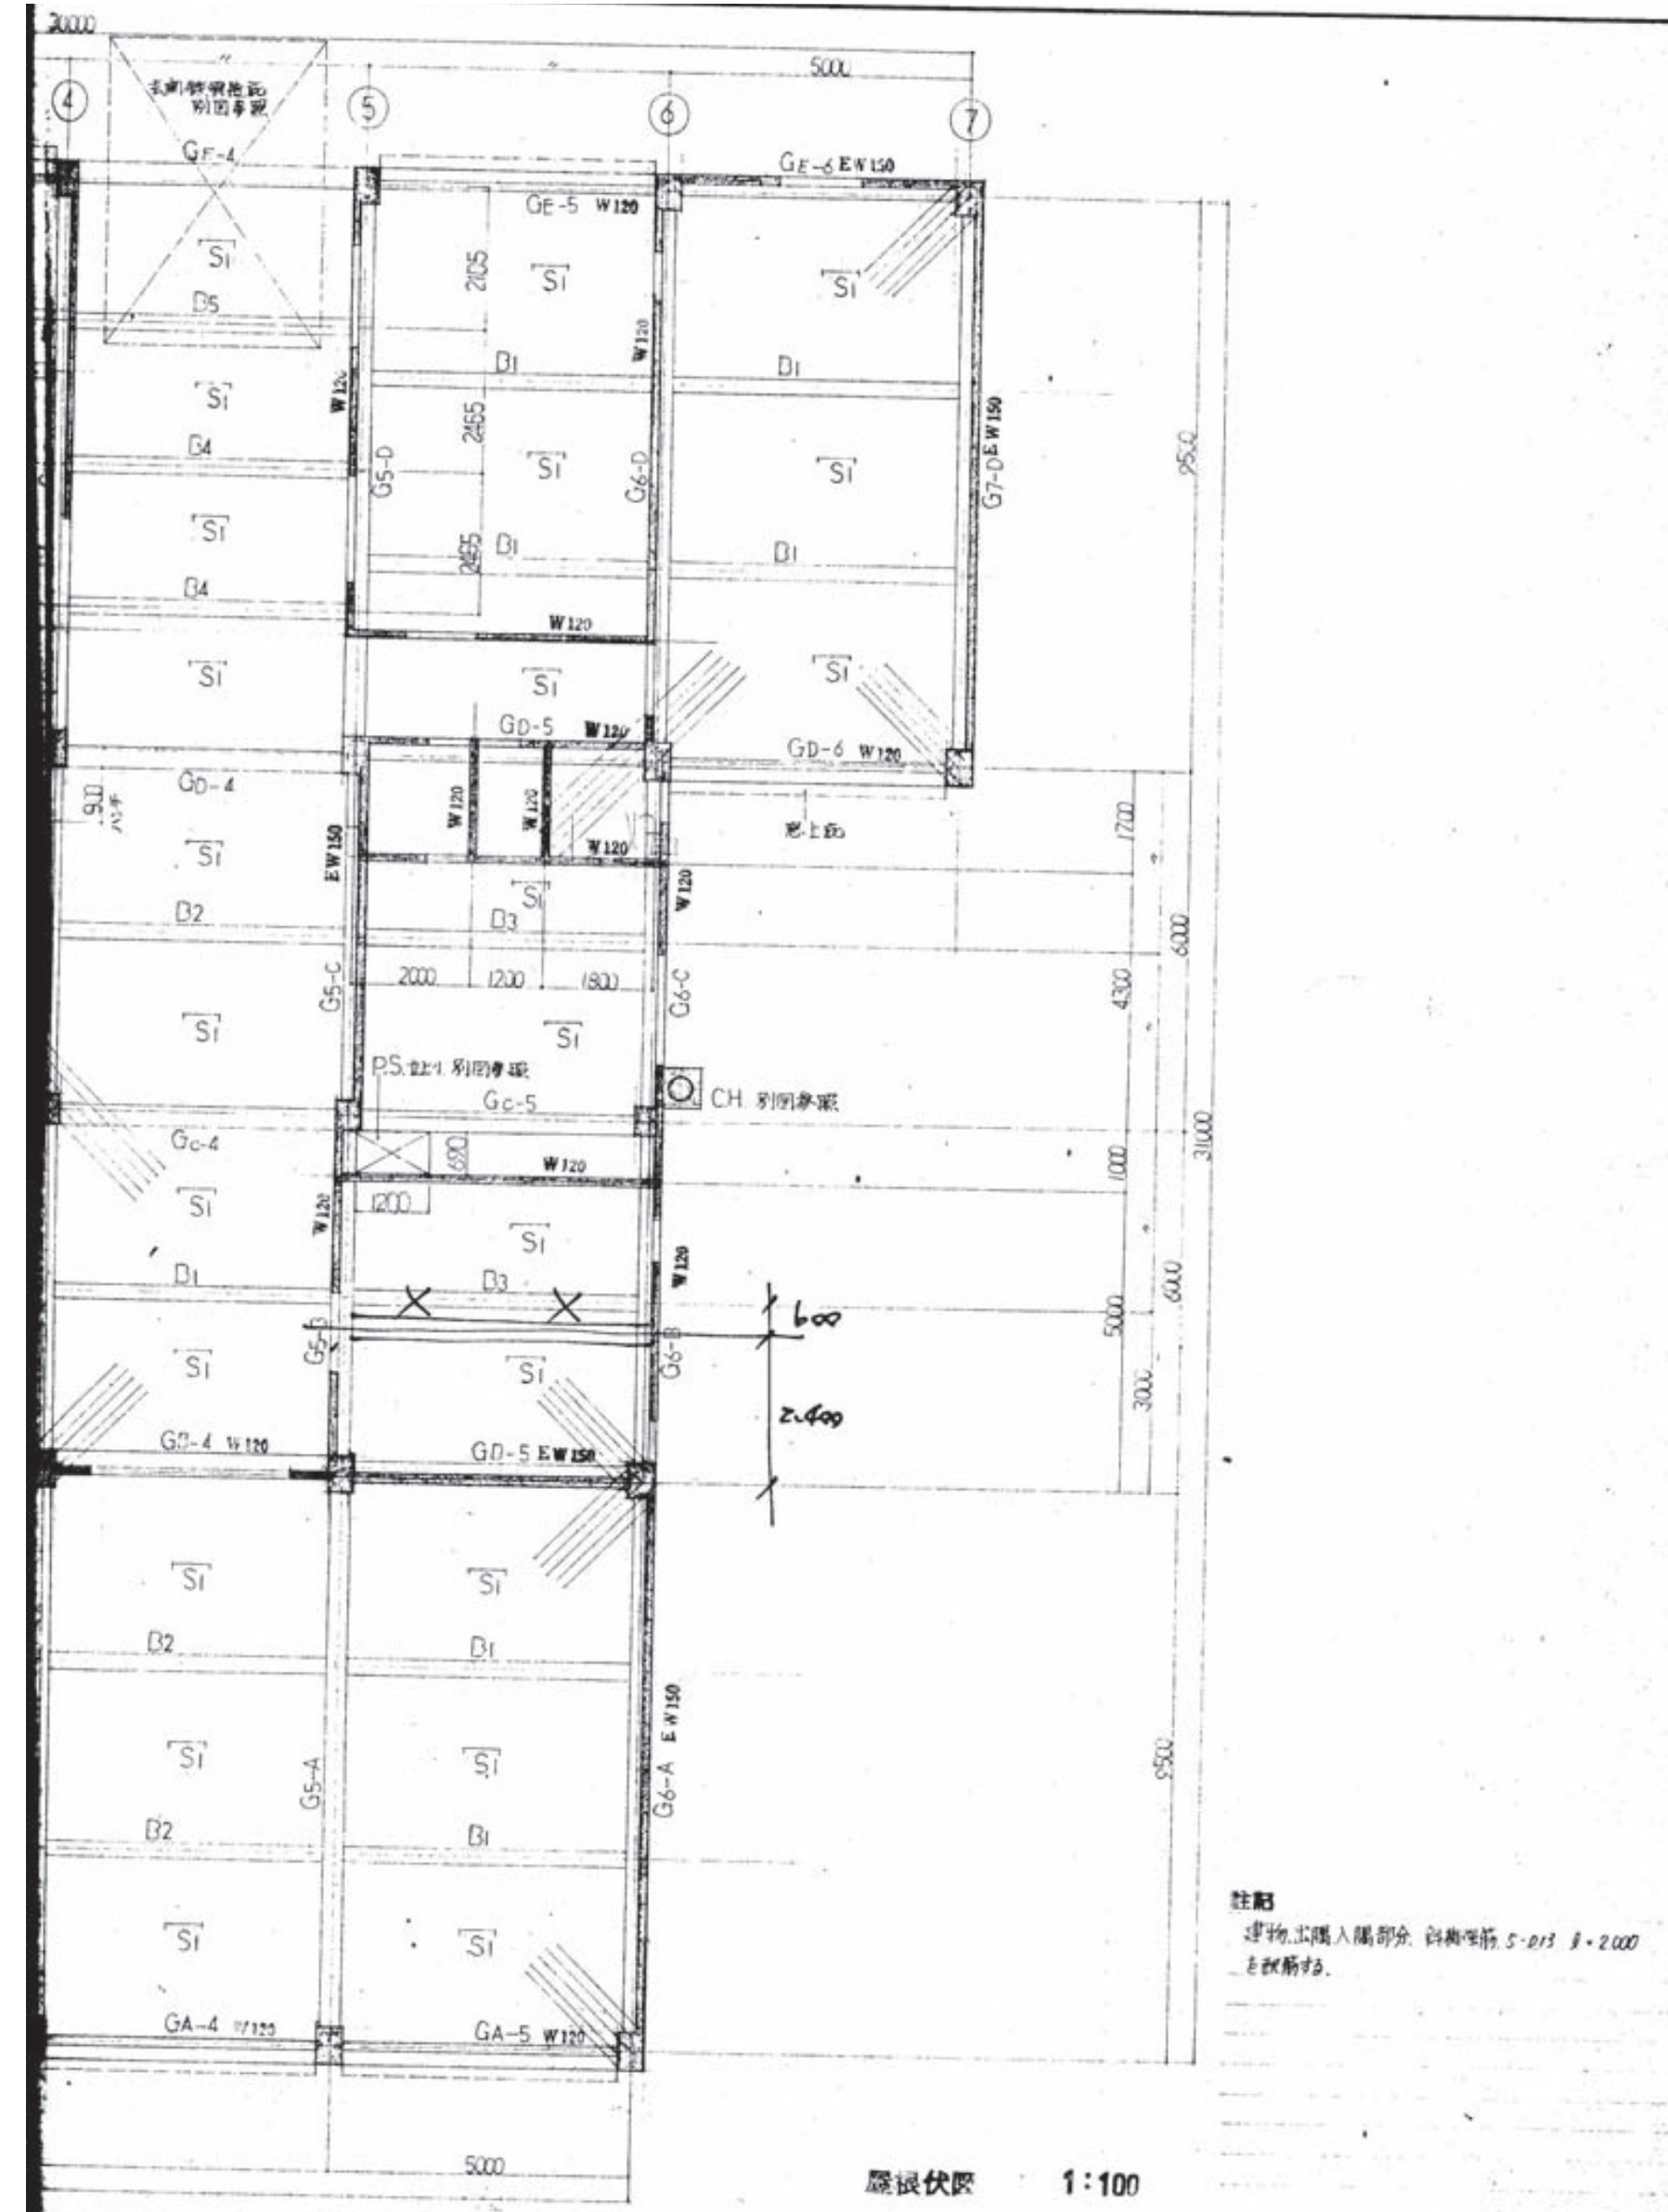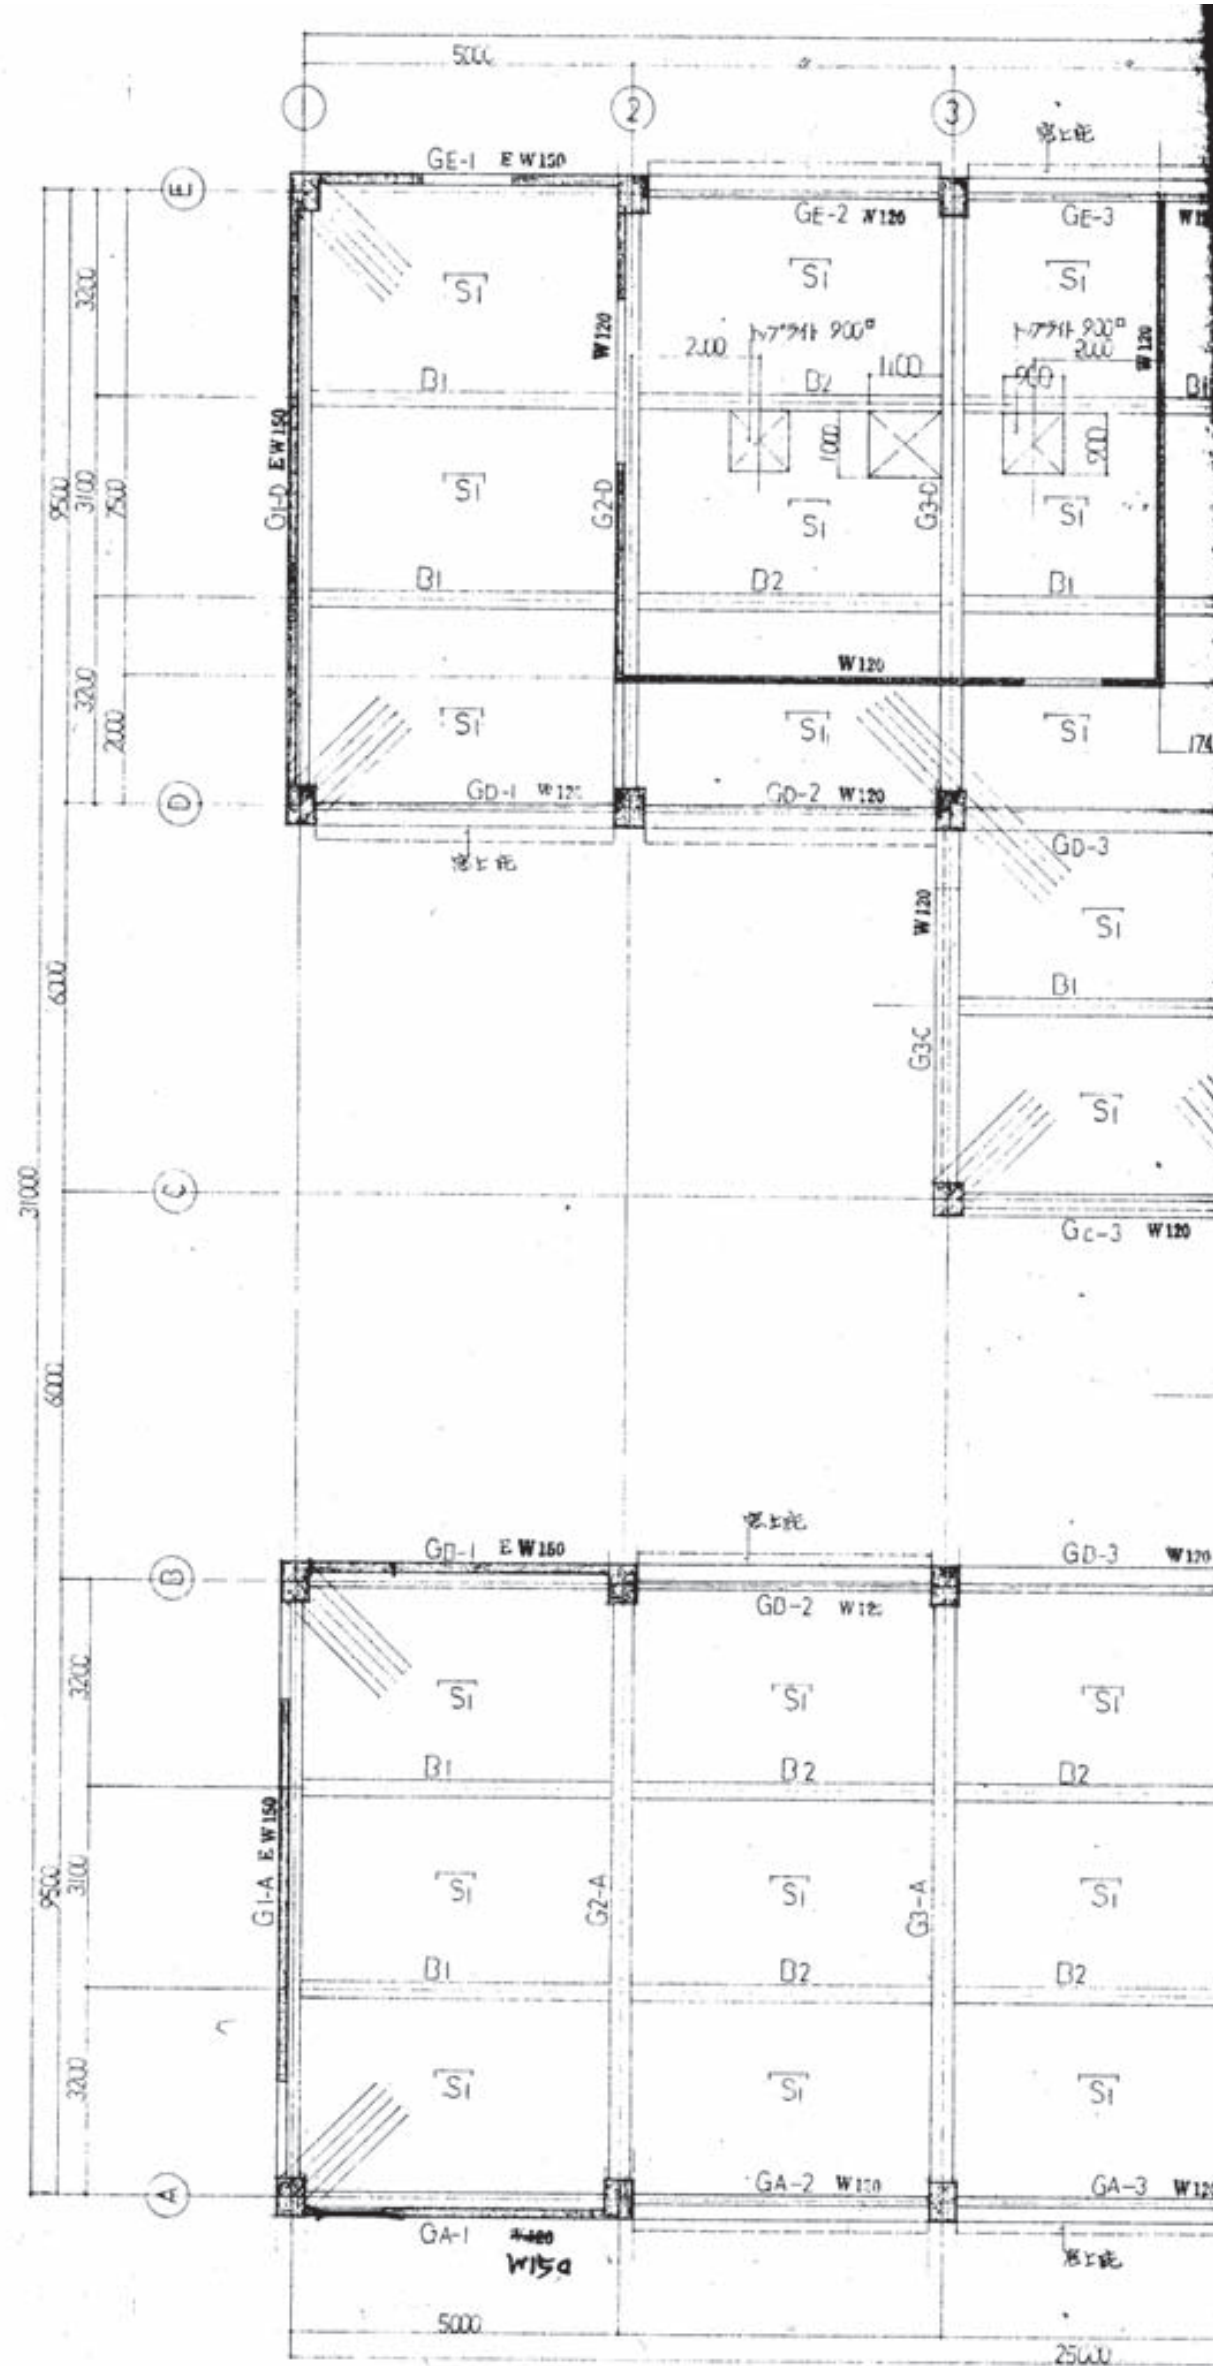


註記
建物上階入隅部分、斜線部は、5・D13 1・2000
に改修する。

原図伏図 1:100


特記			工事名称	朝日公民館等建設工事		年月日	. . .		株式会社 坂本設計事務所		図面種別	解体
			図面内容	【現朝日公民館解体】既存参考図-31		SCALE	A2 -		佐賀県唐津市和多田南先石5番37号 TEL(代)72-5412 1級建築士第317323号 坂本 昭一郎	校 閱	製 図	図面番号 A / 39

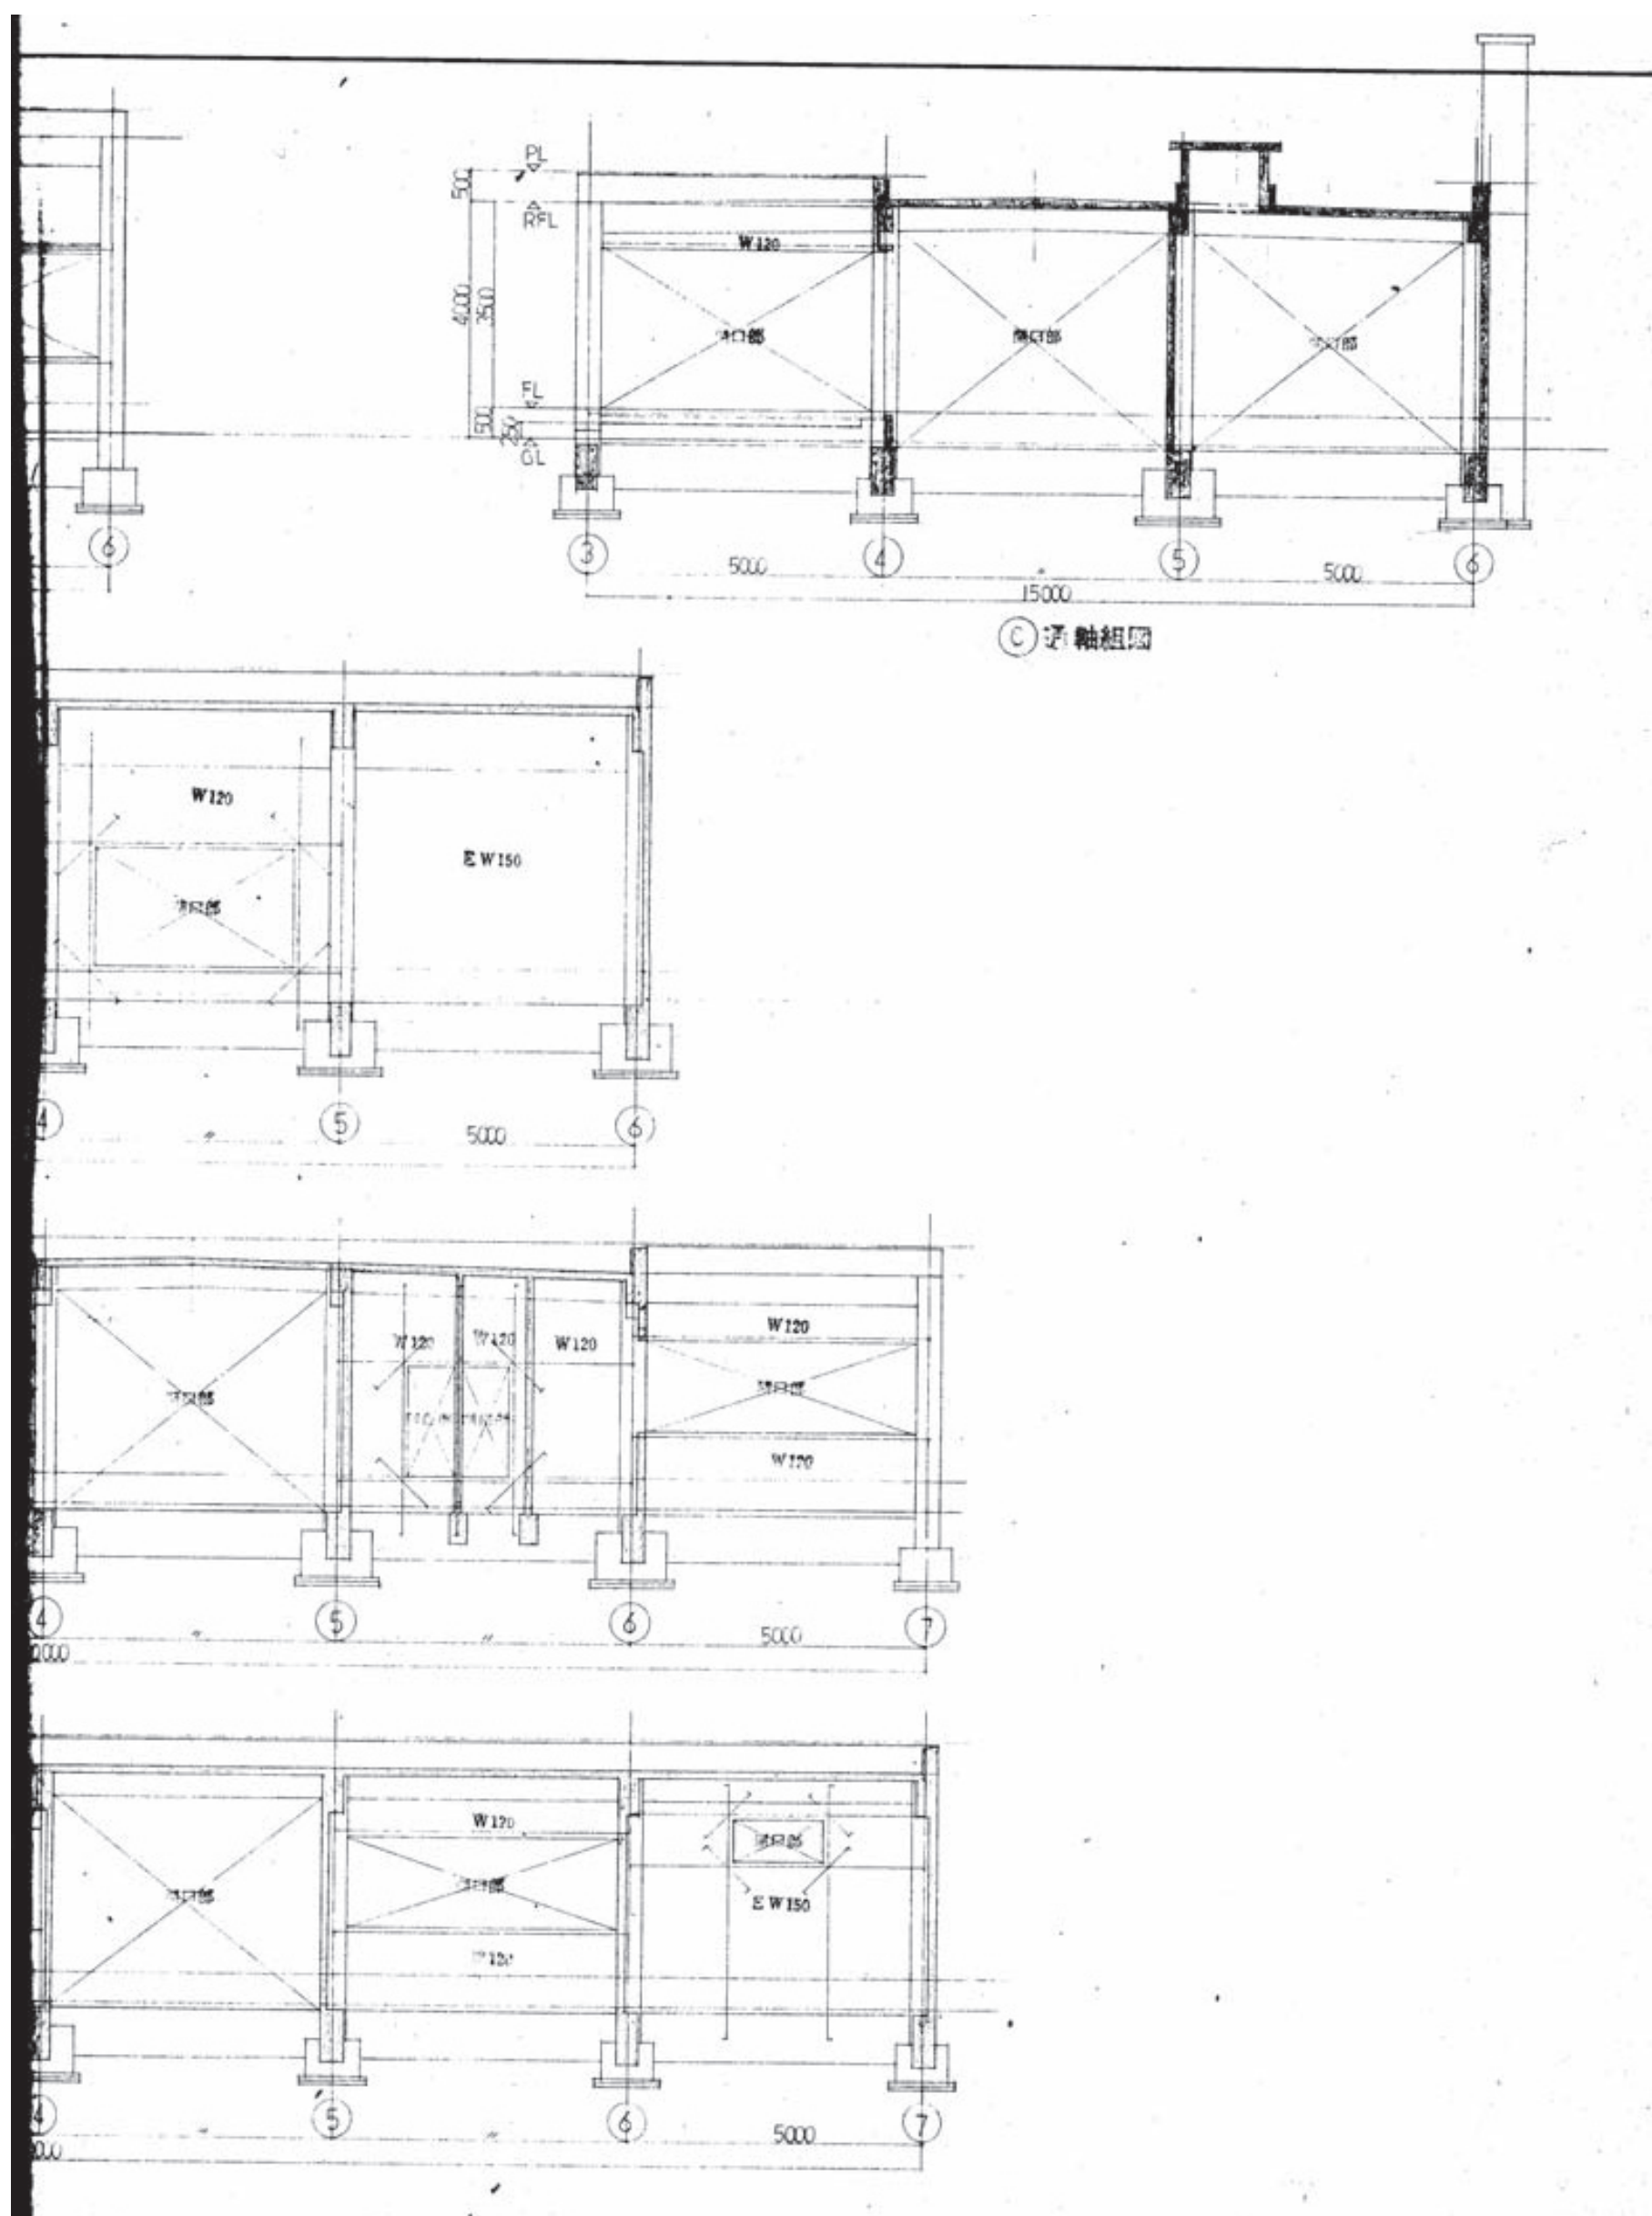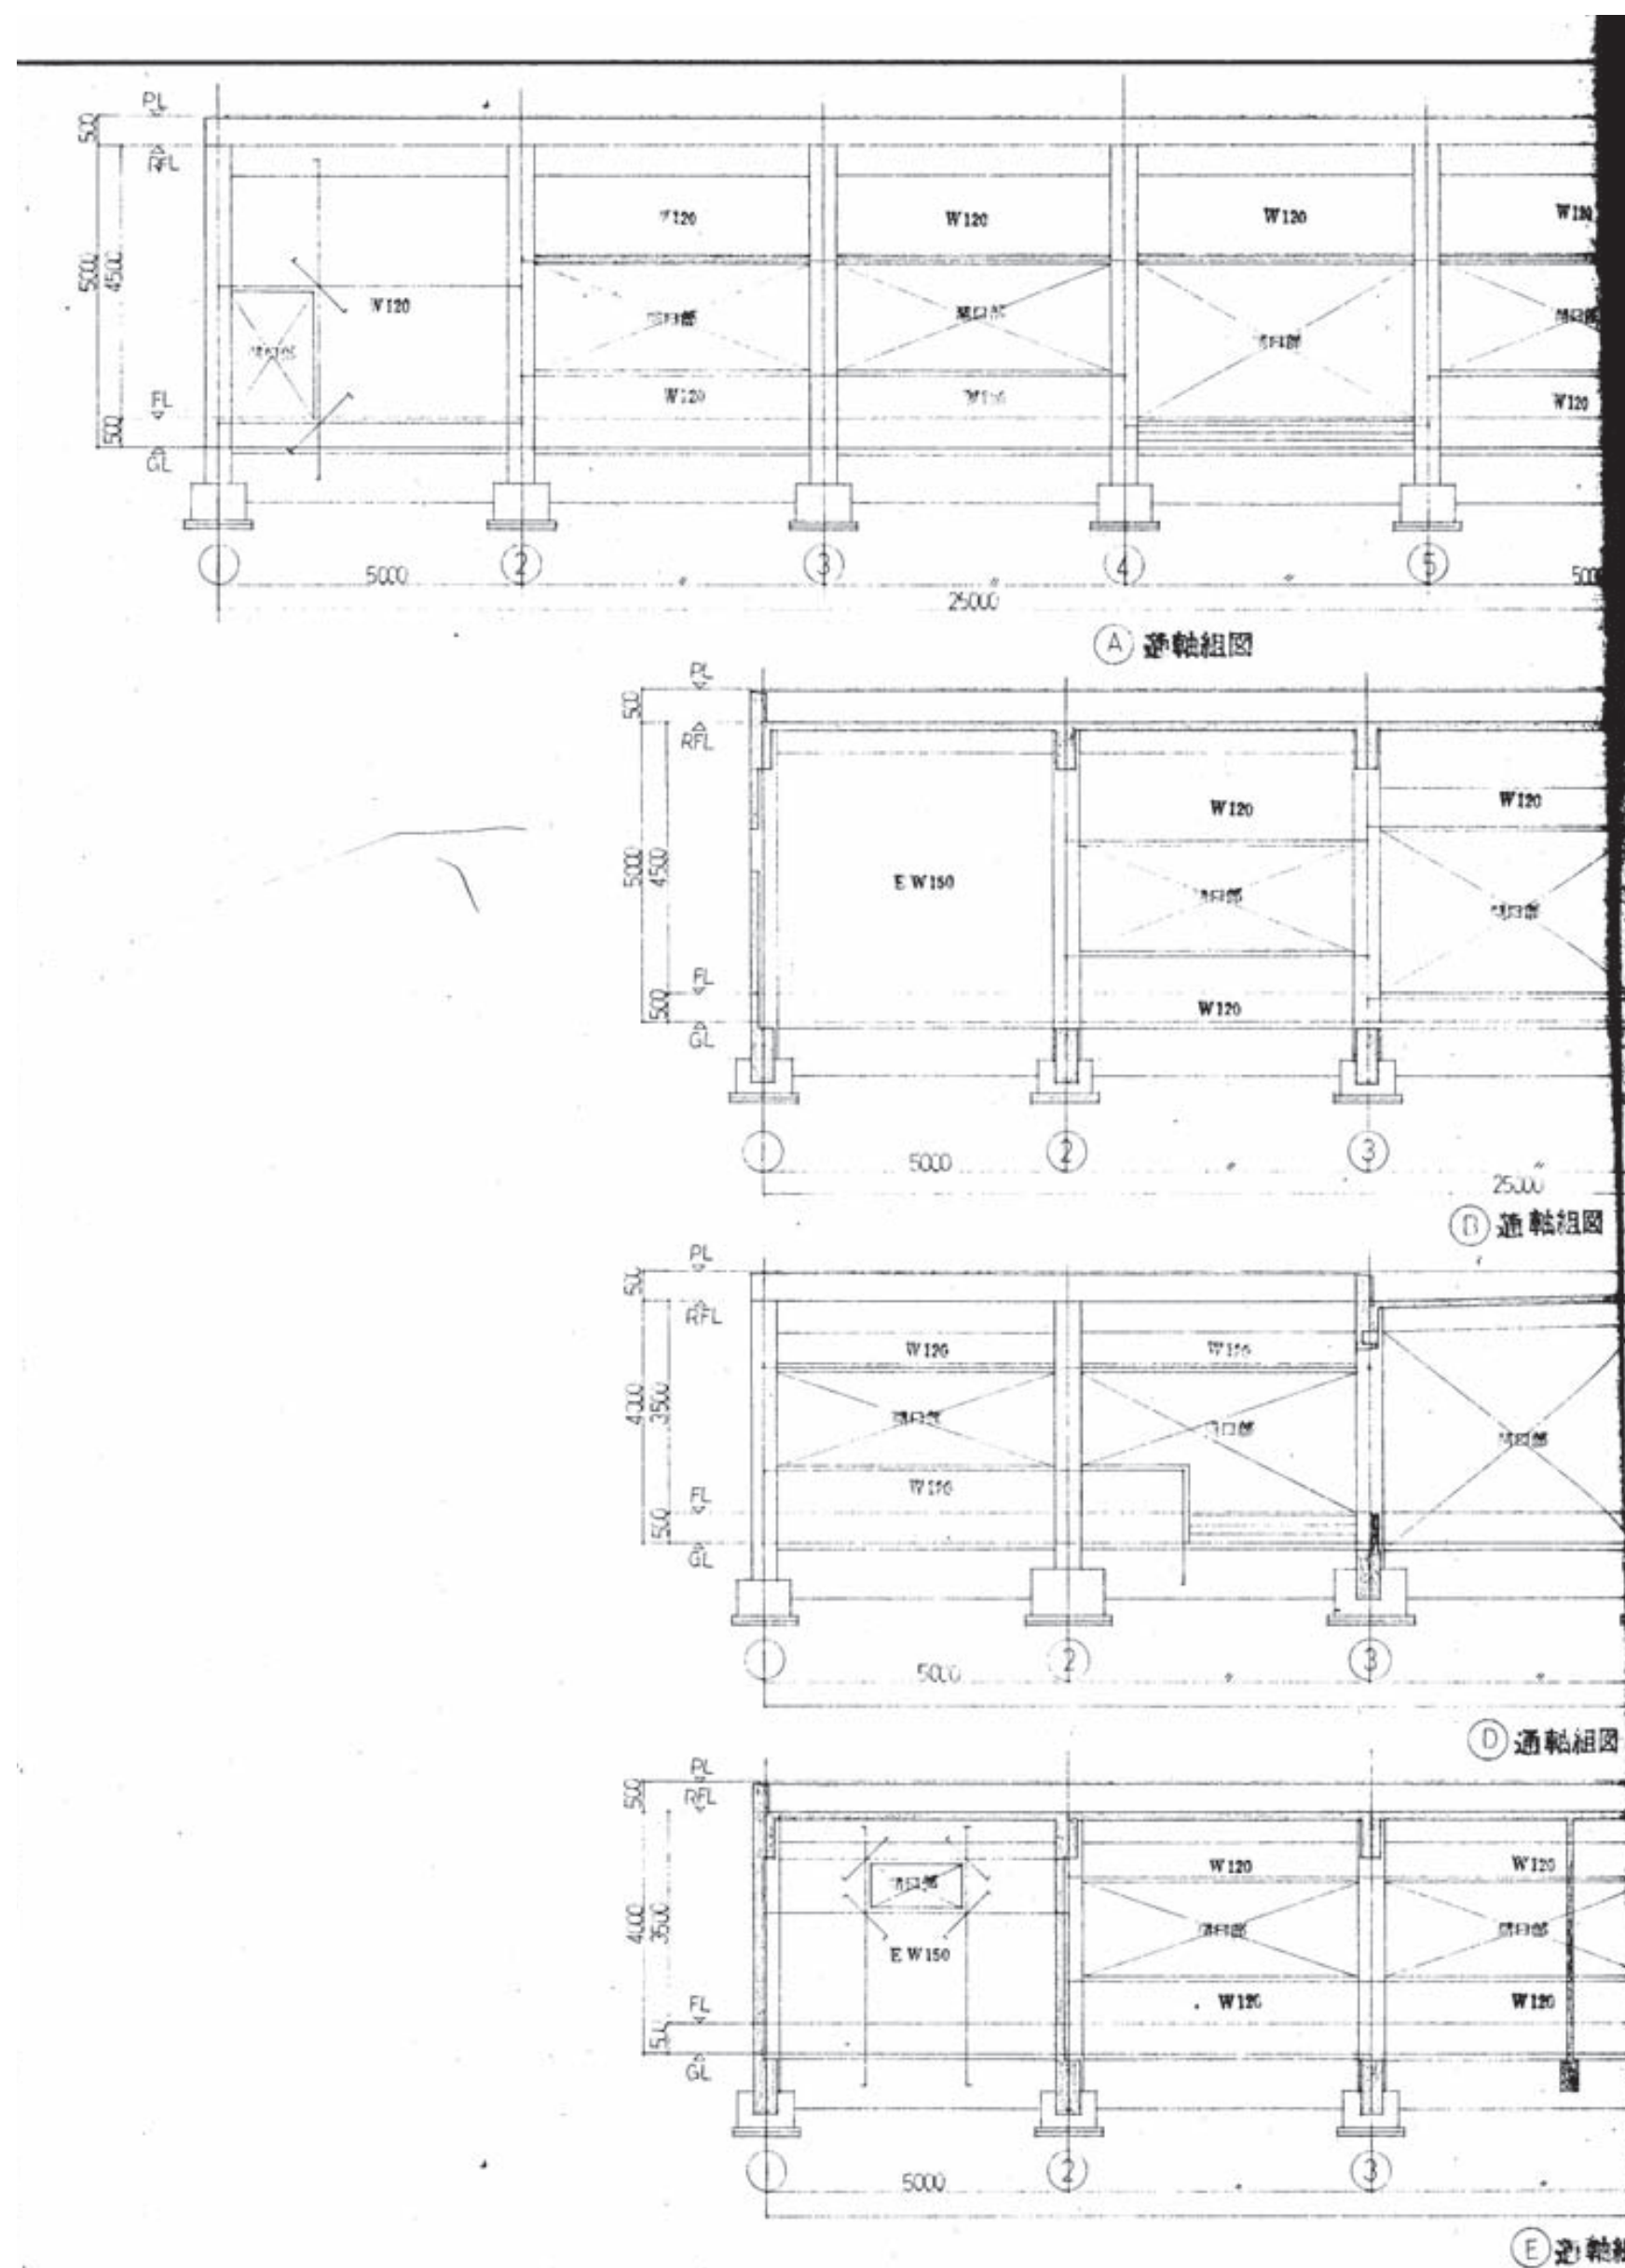

特記	工事名称		朝日公民館等建設工事	年月日	...	株式会社 坂本設計事務所		図面種別	解体
	図面内容		【現朝日公民館解体】既存参考図-32	SCALE	A2 -	佐賀県唐津市和多田南先石5番37号 TEL(代)72-5412 1級建築士第317323号 坂本 昭一郎	校 閱	製 図	図面番号 A / 40

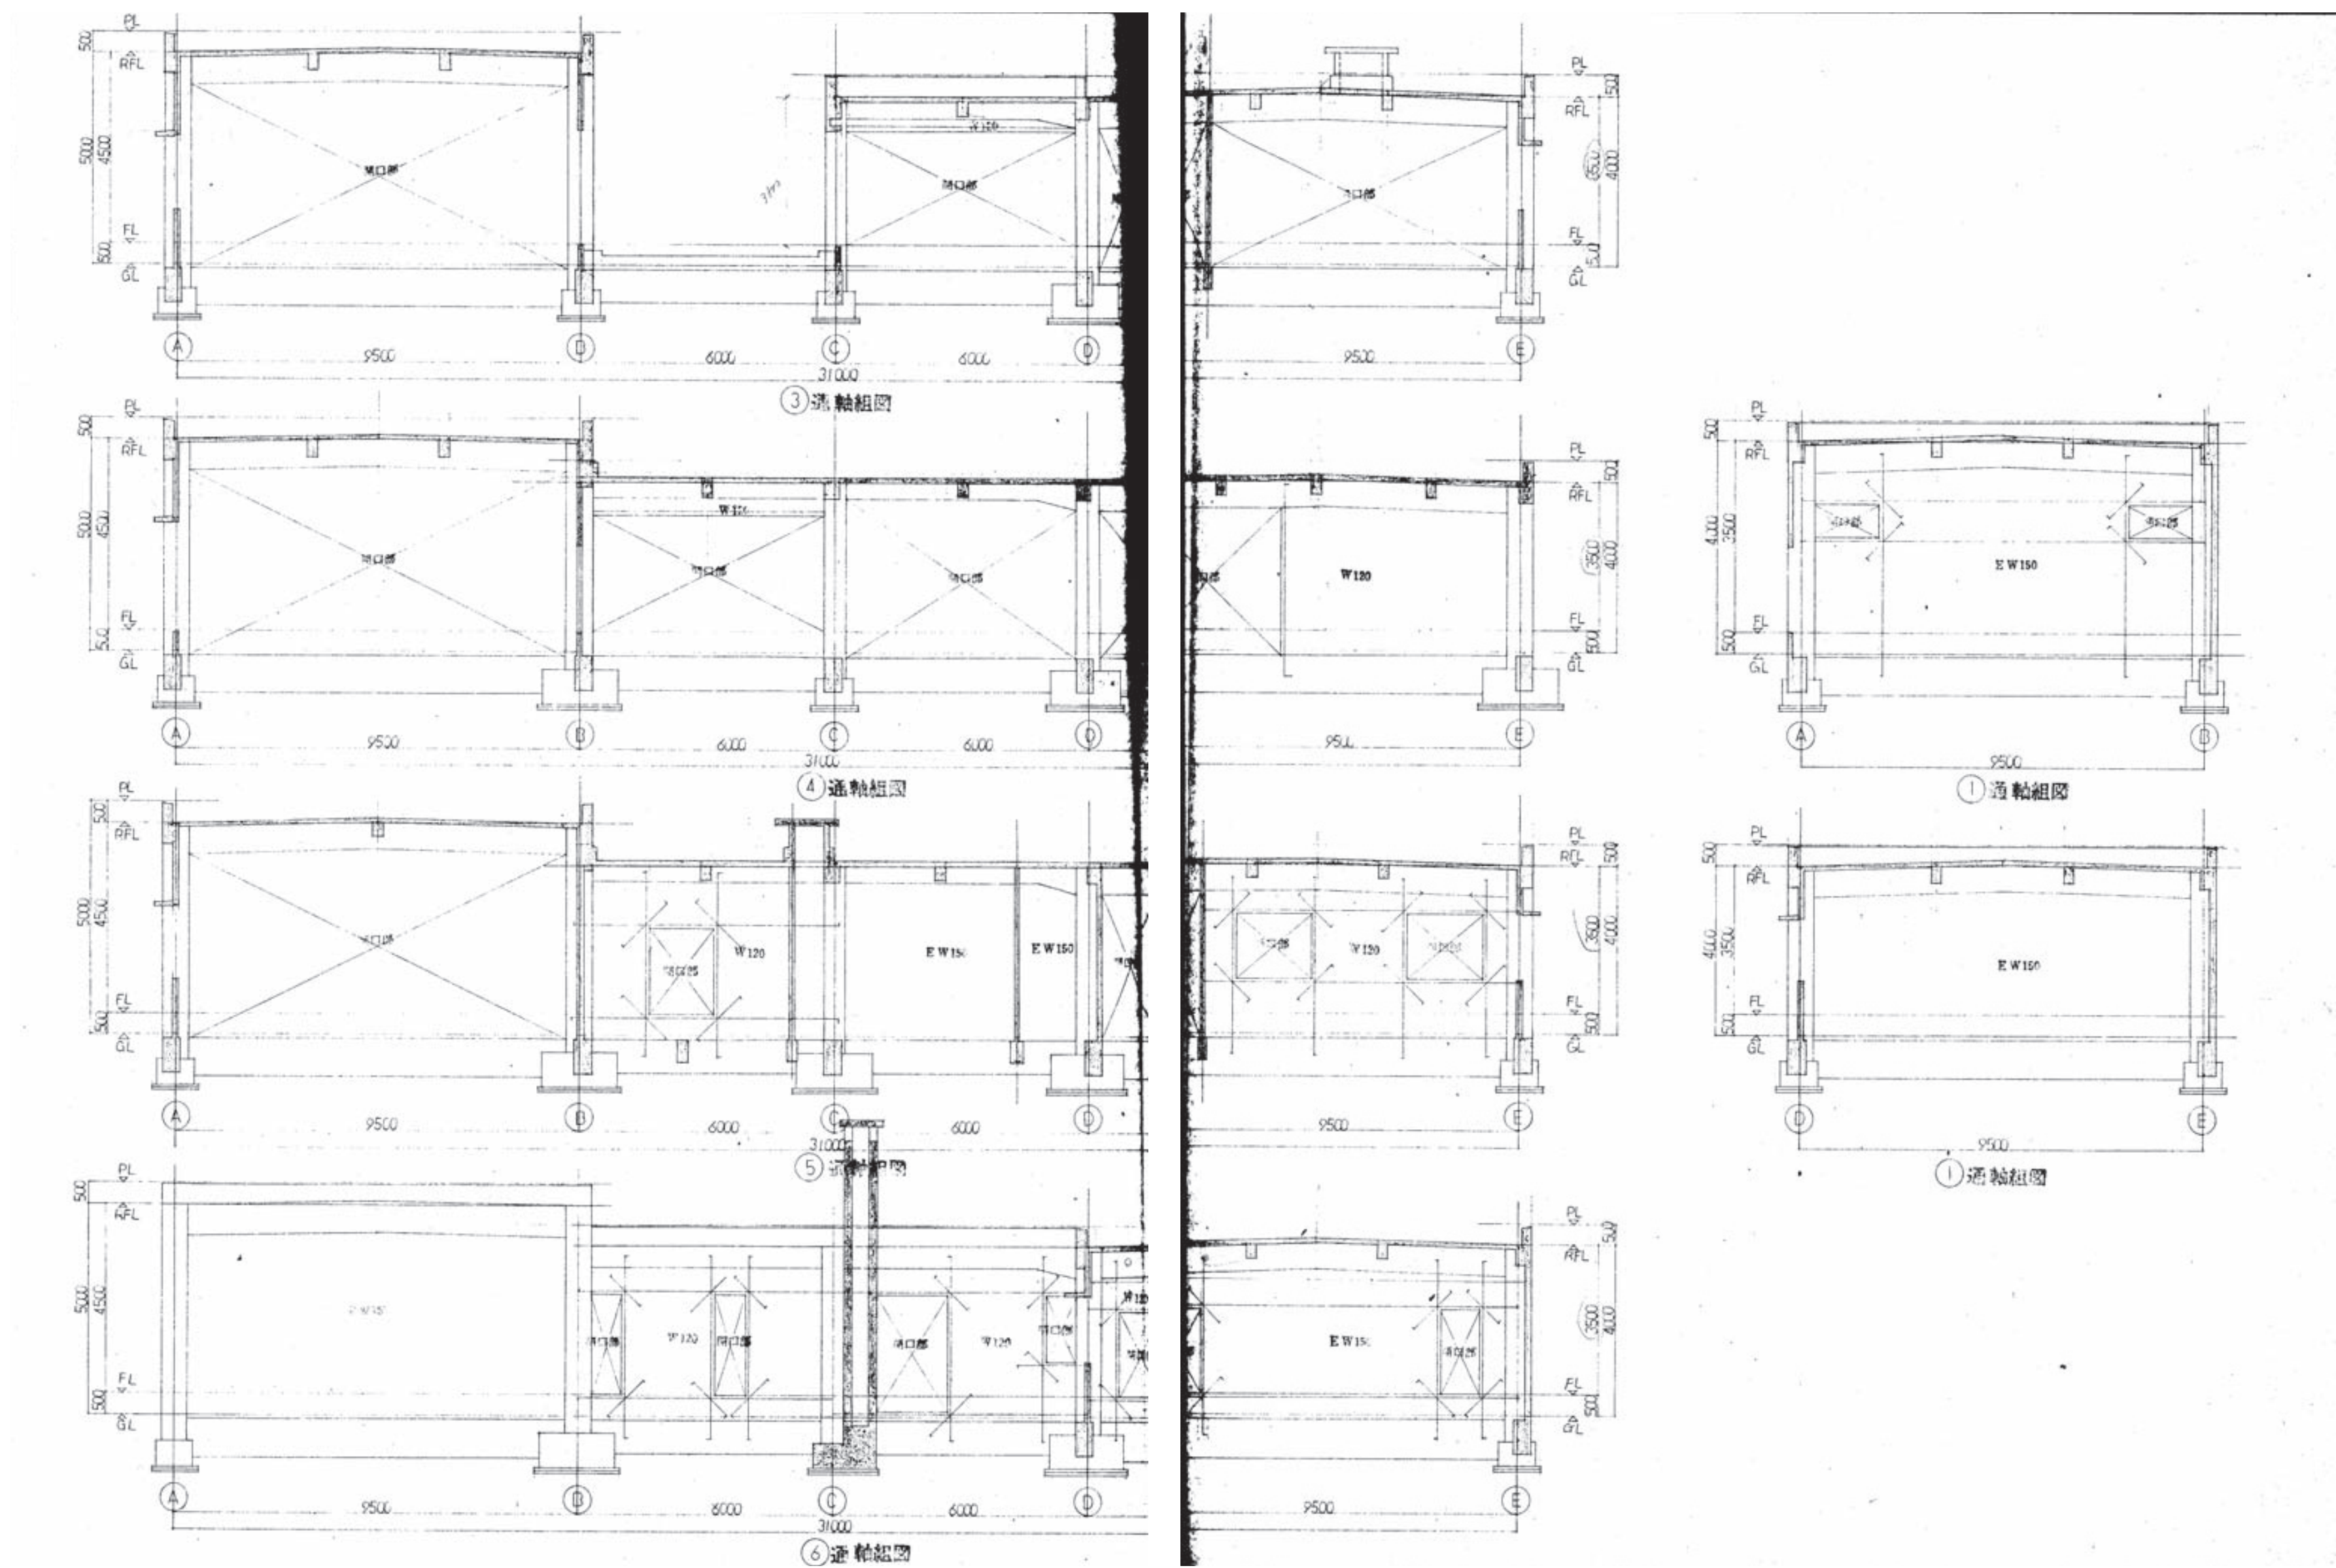

特記			工事名称	朝日公民館等建設工事		年月日	. . .		株式会社 坂本設計事務所		図面種別	解体
			図面内容	【現朝日公民館解体】既存参考図-33		SCALE	A2 -		佐賀県唐津市和多田南先石5番37号 TEL(代)72-5412 1級建築士第317323号 坂本 昭一郎	校 関	製 図	図面番号 A / 41

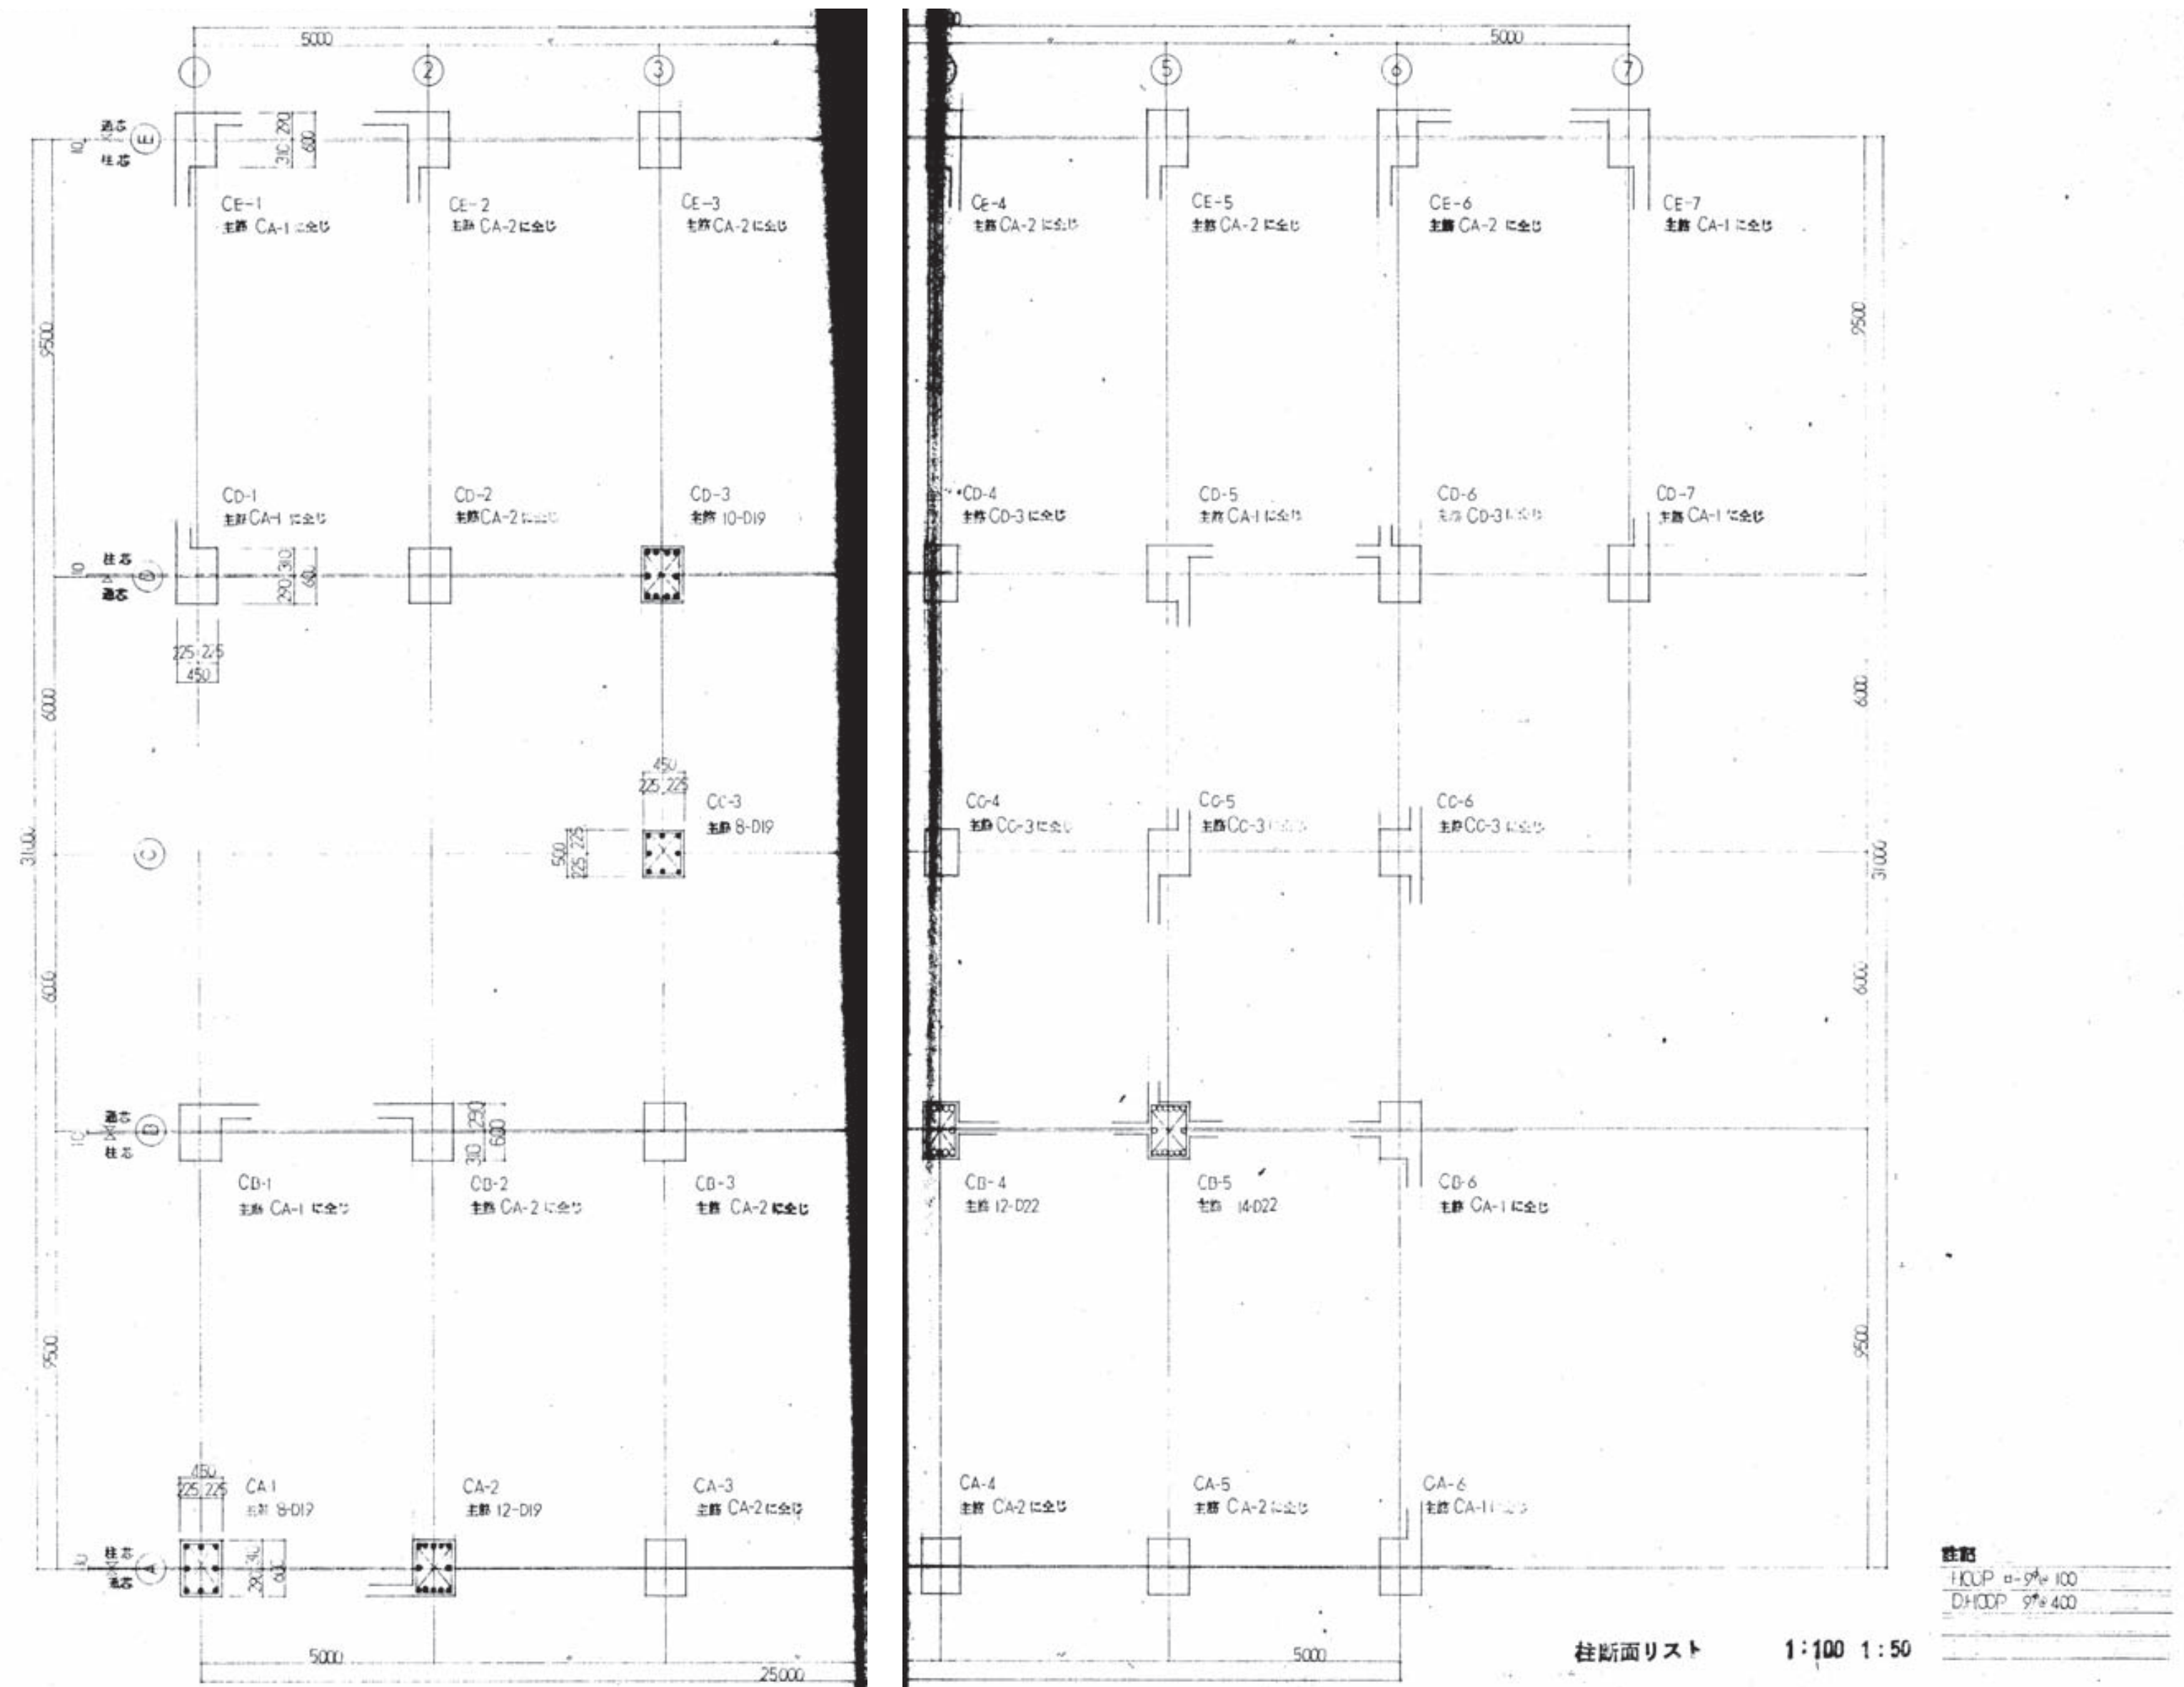

特記			工事名称	朝日公民館等建設工事	年月日	...	株式会社 坂本設計事務所			図面種別	解体
			図面内容	【現朝日公民館解体】既存参考図-34	SCALE	A2 -	佐賀県唐津市和多田南先石5番37号 TEL(代)72-5412 1級建築士第317323号 坂本 昭一郎	校 関	製 図	図面番号	A / 42

大断面リスト 1:50

R	名称	G1-A G6-A	G2-A G3-A	G4-A G5-A	G4-B	G5-D	G6
	断面寸法	350×750	350×750	350×750	350×500	350×500	350
断面	位置	両端部 中央部	両端部 中央部	A部 中央部 B部	D部 中央部 C部	D部 中央部 C部	D部
	断面図						
上端部	下地	2-D25 2-D25	3-D25 3-D25	3-D25 3-D25 4-D25	3-D22 2-D22 3-D22	4-D22 2-D22 3-D22	2-D22
	補筋	2-D13	2-D13	3-D25 4-D25 3-D25	2-D22 2-D22 2-D22	2-D22 2-D22 2-D22	2-D22
スターラップ	位置	0-9φ@175	0-9φ@175	0-9φ@175	0-9φ@175	0-9φ@175	0-2φ
	断面寸法	G4-D G5-D 350×750	G6-D 350×750				
断面	位置	D部 中央部 E部	D部 中央部 E部	中央部	中央部	中央部	
	断面図						
上端部	下地	4-D25 3-D25 3-D25	4-D25 3-D25 3-D25				
	補筋	3-D25 4-D25 2-D25	3-D25 4-D25 2-D25				
スターラップ	位置	0-9φ@175	0-9φ@175				
	断面寸法	G4-GA-2GA3GA-4GA-5 350×500	G6-1 G6-2 G6-3 350×500	G6-4 G6-5 350×1120	Gc-3 350×500	Gc-4 Gc-5 350×500	G
断面	位置	両端部 中央部	両端部 中央部	両端部 中央部	両端部 中央部	両端部 中央部	1部
	断面図						
上端部	下地	2-D19 2-D19	2-D19 2-D19	3-D19 3-D19	2-D19 2-D19	3-D19 2-D19	3-D19
	補筋	2-D19 2-D19	2-D19 2-D19	3-D19 3-D19	2-D19 2-D19	2-D19 3-D19	2-D19
スターラップ	位置	0-9φ@175	0-9φ@175	0-9φ@175	0-2φ@175	0-2φ@175	0-2φ
	断面寸法						
断面	位置	中央部	中央部	中央部	中央部	中央部	中央部
	断面図						
上端部	下地						
	補筋						
スターラップ	位置						
	断面寸法						
F	名称	FG1-A FG2-A FG3-A FG4-A FG5-A FG6-A	FG3-B FG4-B FG5-B FG6-B	FG3-C FG4-C FG5-C FG6-C	FG1-D FG2-D FG3-D FG4-D FG5-D FG6-D	FGA-1 FGA-2 FGA-3 FGA-4 FGA-5	FGB-1 FGB-2 FGB-3 FGB-4 FGB-5
	断面寸法	400×900	400×800	400×800	400×900	400×800	400
断面	位置	両端部 中央部	両端部 中央部	両端部 中央部	両端部 中央部	中央部	中央部
	断面図						
上端部	下地	3-D19 3-D19	3-D19 3-D19	3-D19 3-D19	3-D19 3-D19		
	補筋	3-D19 3-D19	3-D19 3-D19	3-D19 3-D19	3-D19 3-D19		
スターラップ	位置	0-9φ@150	0-9φ@150	0-9φ@150	0-9φ@150		
	断面寸法						


G3-C				G4-C				G5-C, G6-C				G1-D, G7-D				G2-D				G3-D				
350×500				350×750				350×500				350×750				350×750				350×750				
断面	C 端	C 端	中央部	D 端	C 端	中央部	D 端	C 端	中央部	D 端	両端部	中央部	両端部	中央部	両端部	中央部	D 端	中央部	E 端					
断面図																								
上端部	3-D22	2-D22	2-D22	3-D22	3-D22	2-D22	3-D22	3-D22	2-D22	3-D22	2-D25	2-D25	3-D25	3-D25	2-D25	3-D25	3-D25	3-D25	3-D25	3-D25				
下端部	2-D22	2-D22	2-D22	2-D22	2-D22	2-D22	2-D22	2-D22	2-D22	2-D22	2-D25	2-D25	2-D25	2-D25	2-D25	2-D25	2-D25	2-D25	2-D25	2-D25				
補筋	0-9φ@175				0-9φ@175				0-9φ@175				0-9φ@175				0-9φ@175				0-9φ@150			
位置	中央部				中央部				中央部				中央部				中央部				中央部			
断面図																								
上端部																								
下端部																								
補筋																								
スターラップ																								
断面寸法																								
位置																								
断面図																								

小梁断面リスト 1:50

名称	B1					B2					B3					B4					B5				
部材寸法	250×450					250×450					250×450					250×450					250×450				
位置	外端部	中央部	内端部	両端部	中央部	外端部	中央部	内端部	両端部	中央部	外端部	中央部	内端部	両端部	中央部	外端部	中央部	内端部	両端部	中央部	外端部	中央部	内端部	両端部	中央部
断面																									
上端筋	2-D16	2-D16	3-D16	3-D16	2-D16	2-D19	2-D19	3-D19	2-D16	2-D16	2-D16	2-D16	2-D16	2-D16	2-D16	2-D16	2-D16	2-D16	2-D16	2-D16	2-D16	2-D16	2-D16	2-D16	2-D16
下端筋	2-D16	3-D16	2-D16	2-D16	2-D16	2-D19	3-D19	2-D19	2-D16	2-D16	2-D16	2-D16	2-D16	2-D16	2-D16	2-D16	2-D16	2-D16	2-D16	2-D16	2-D16	2-D16	2-D16	2-D16	2-D16
補筋																									
スターラップ	ロ-9#200					ロ-9#200					ロ-9#200					ロ-9#200					ロ-9#200				

スラブリスト

名称	厚	短辺方向	長辺方向
		N1	N2
		端部	中央部
S1	120	上端筋 13# 9# 200	13# 400
		下端筋 9# 400	9# 200
S2	120	上端筋 13# 9# 200	13# 400
		下端筋 9# 400	9# 200
		上端筋 9# 400	9# 200
		下端筋 9# 400	9# 200
		上端筋 9# 400	9# 200
		下端筋 9# 400	9# 200
		上端筋 9# 400	9# 200
		下端筋 9# 400	9# 200

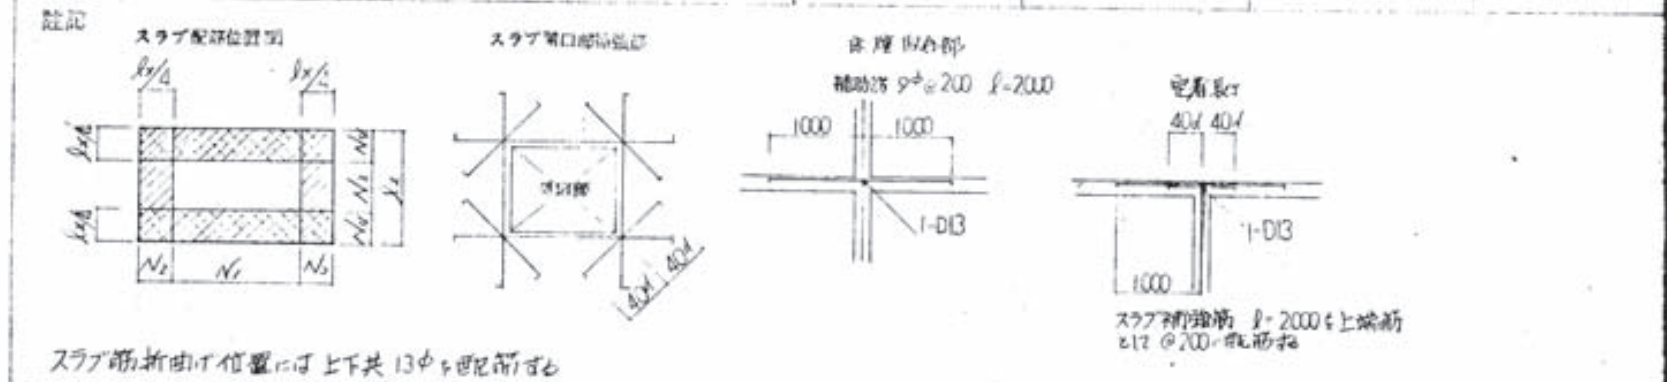

壁リスト 1:50

名称	厚	断面	鉄筋	開口部補筋
			縦筋	横筋
BW150	150		9# 250	9# 250
W120	120		9# 200	9# 200
CB100	100		9# 400	9# 600



名称	部材寸法	位置	断面
FD1	300×500	両端部	中央部
		上端筋	2-D19 2-D19
		下端筋	2-D19 2-D19
		補筋	
		スターラップ	ロ-9#200

